


Údržba, opravy a odstraňování závad u SMT 2023 - PD propustků na TÚ 2251,2252 a 2253
SO 01.1 - Propustek v km 100,762
2.012 Stávající stav - příčný řez
M 1:50_1

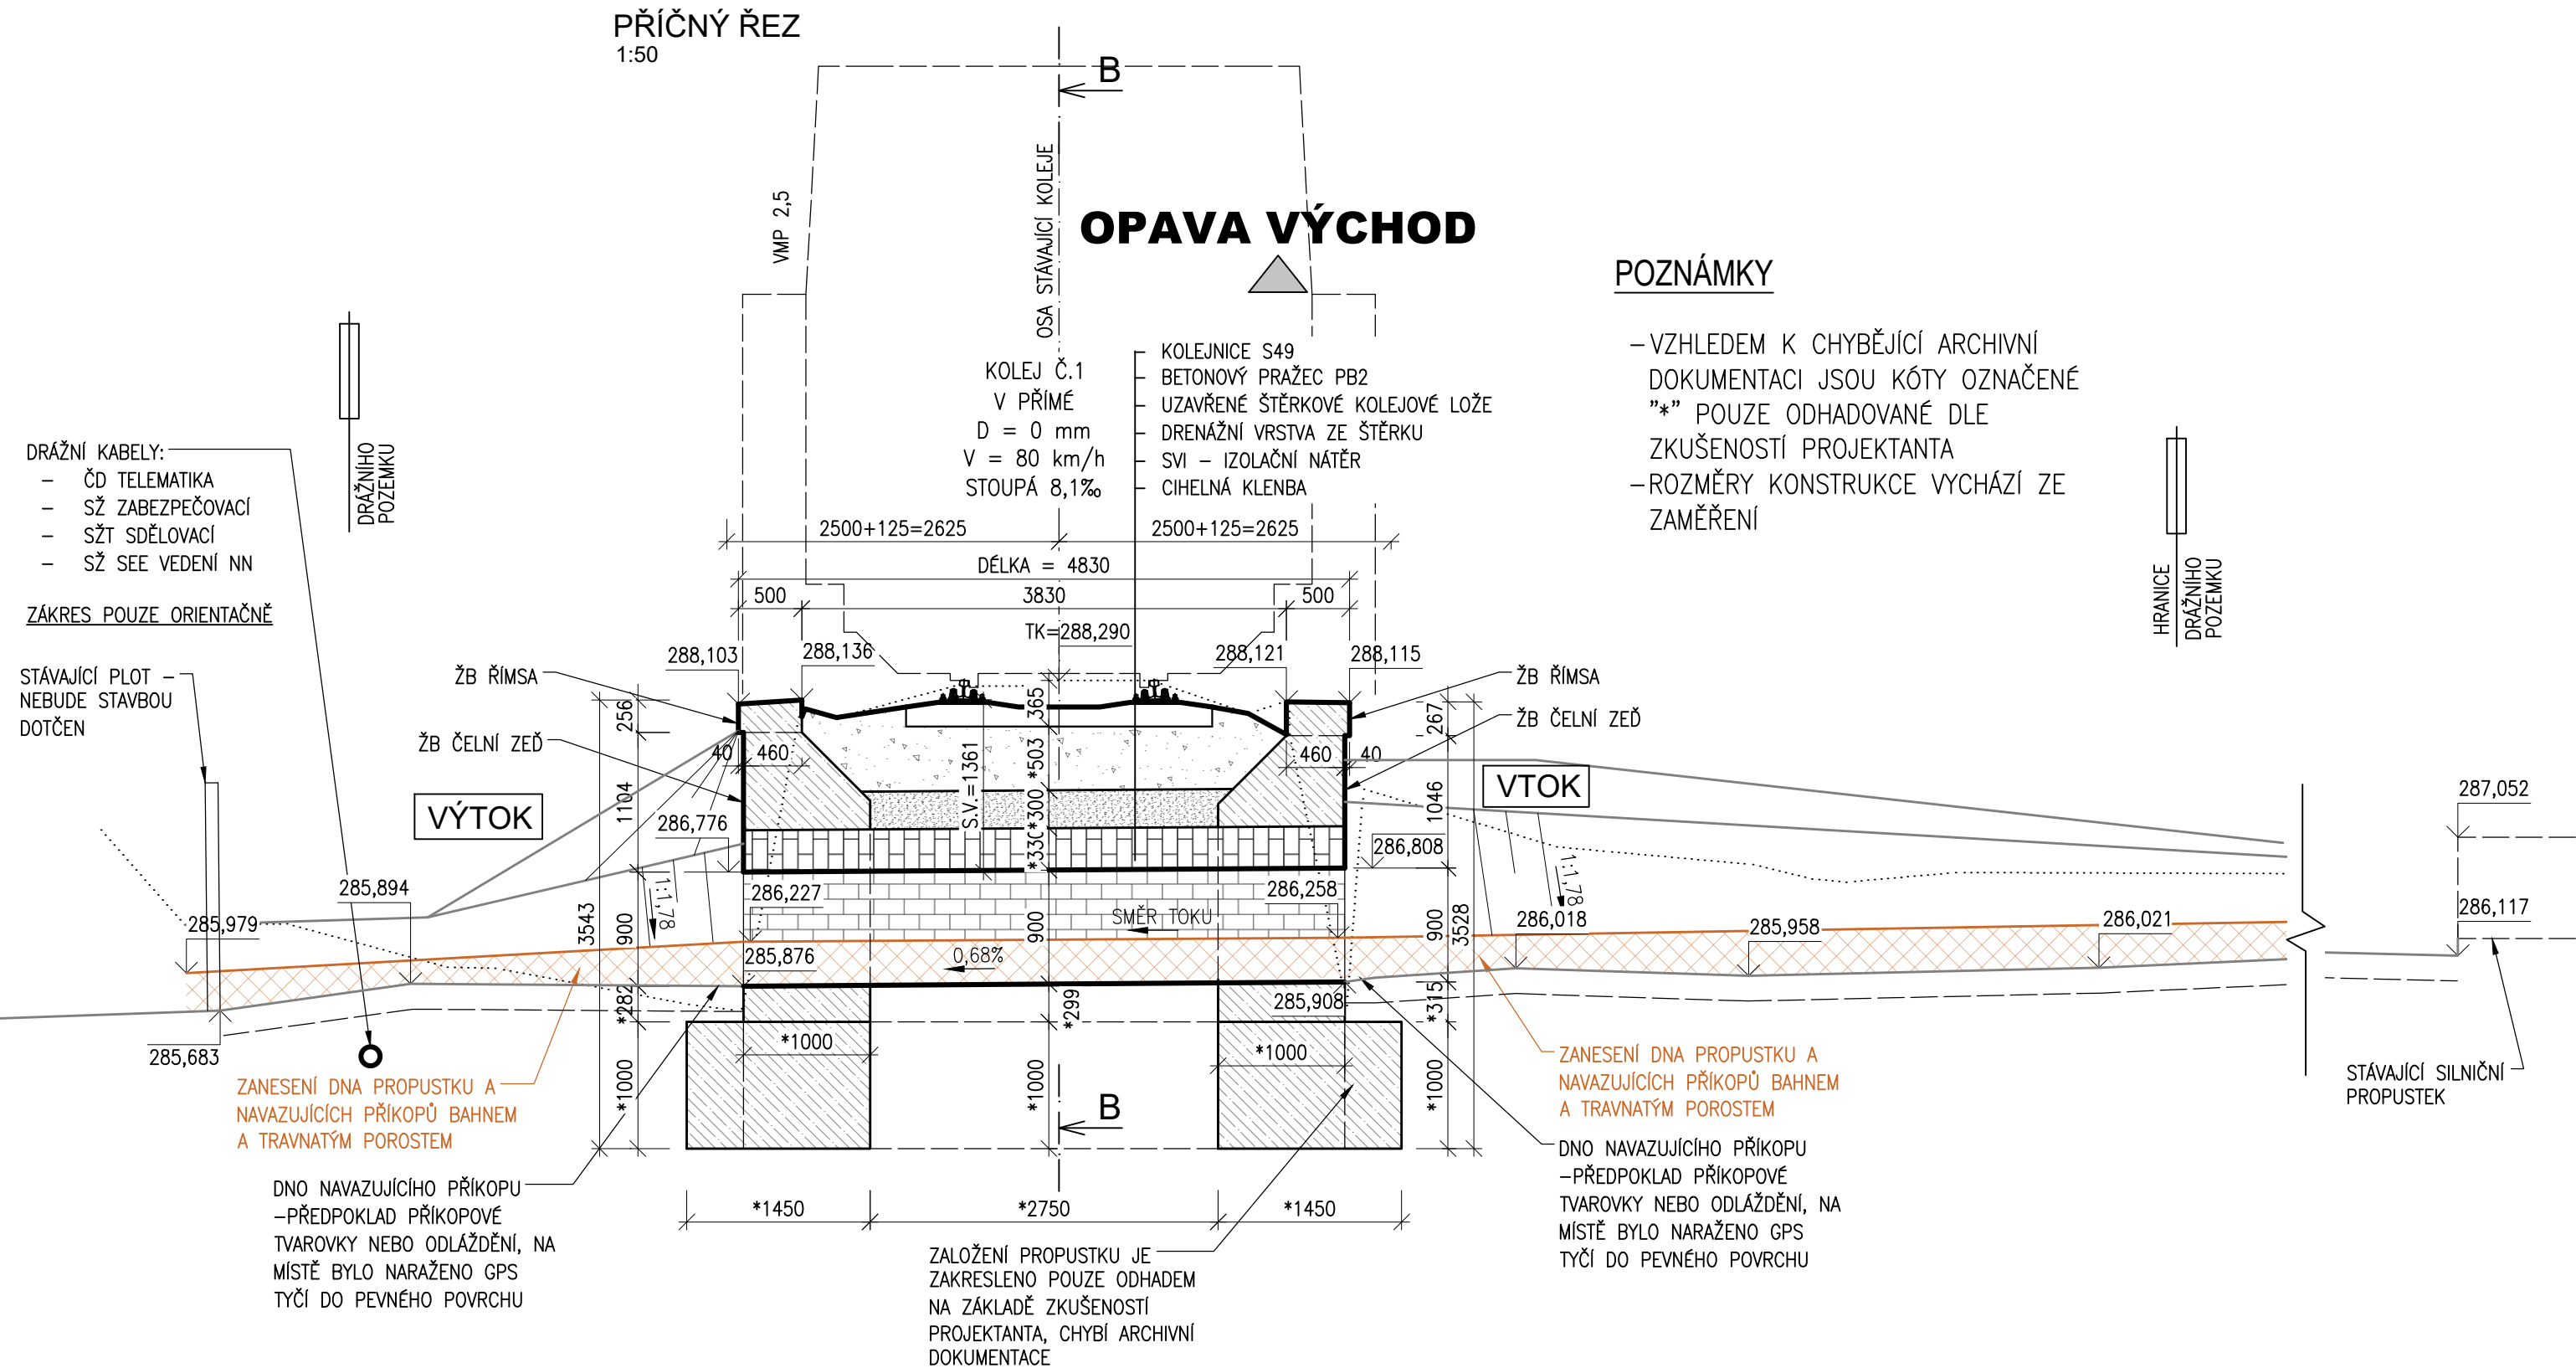

Jiná ověření:		Paré:	
Orientační schéma:		Razítko oprávněné osoby:	
		Podpis: _____ Datum: _____	
Revize:	Datum:	Popis:	Kontroloval:
000	20.11.2023	Definitivní odevzdání dokumentace	Ing. Radomír Hanák
Stavebník/Investor:		Správa železnic, státní organizace	
Adresa:		Dlážděná 1003/7, 110 00 Praha 1	
Zástupce investora:		Oblastní ředitelství Ostrava	
Adresa:		Muglinovská 1038/5, 702 00 Ostrava	
		 SPRÁVA ŽELEZNIC	
Zhotovitel díla:		SUDOP BRNO, spol. s r.o.	
Adresa:		Kounicova 688/26, 611 36 Brno	
Kontakt:		T: +420 972625804 E: sudop@sudop-brno.cz	
		 SUDOP BRNO	
Zhotovitel části/objektu:		Dopravní projektování, spol. s r. o.	
Adresa:		28. října 3388/111, 702 00 Moravská Ostrava	
Kontakt:		T: +420 595 155 011 E: ostrava@dopravniprojektovani.cz	
		 Dopravní projektování spol. s r. o.	
Hlavní projektant (HIP):		Ing. Radomír Hanák	Specialista: Ing. Radomír Hanák
Název stavby/akce:	Údržba, opravy a odstraňování závad u SMT 2023 - PD propustků na TÚ 2251, 2252 a 2253 Propustky na trati Krnov - Opava východ (TÚ 2252)		Označení investora: S635210030
Název části:	Mosty, propustky a zdi		Zakázka: 23082-01
Název objektu/díleč části:	Propustek v km 100,762		Označení části: D.2.1.4
			Označení objektu/komplexu: SO 01.1
Název přílohy:	Stávající stav - příčný řez		Číslo přílohy (typ/pořadí): 2. 012
Název díleč části přílohy:			
Odpovědný projektant:	Zpracovatel přílohy:	Měřítko:	Stupeň dokumentace:
Ing. Radomír Hanák	Ing. Denis Ujházy	1:50	PDPS
Kraj:	Katastrální území:	Formáty:	Smluvní datum zpracování:
Moravskoslezský	Skrochovice [613142]	3 x A4	11/2023
TUDU:		2252 08	
Označení investora: S 6 3 5 2 1 0 0 3 0 - P D P S - D 2 1 4 X - S 0 0 1 X X X X - 1 X - 2 - 0 1 2 - 0 0 0			
[Prostor pro další informace]			