


PŘÍČNÝ ŘEZ NK M 1:15

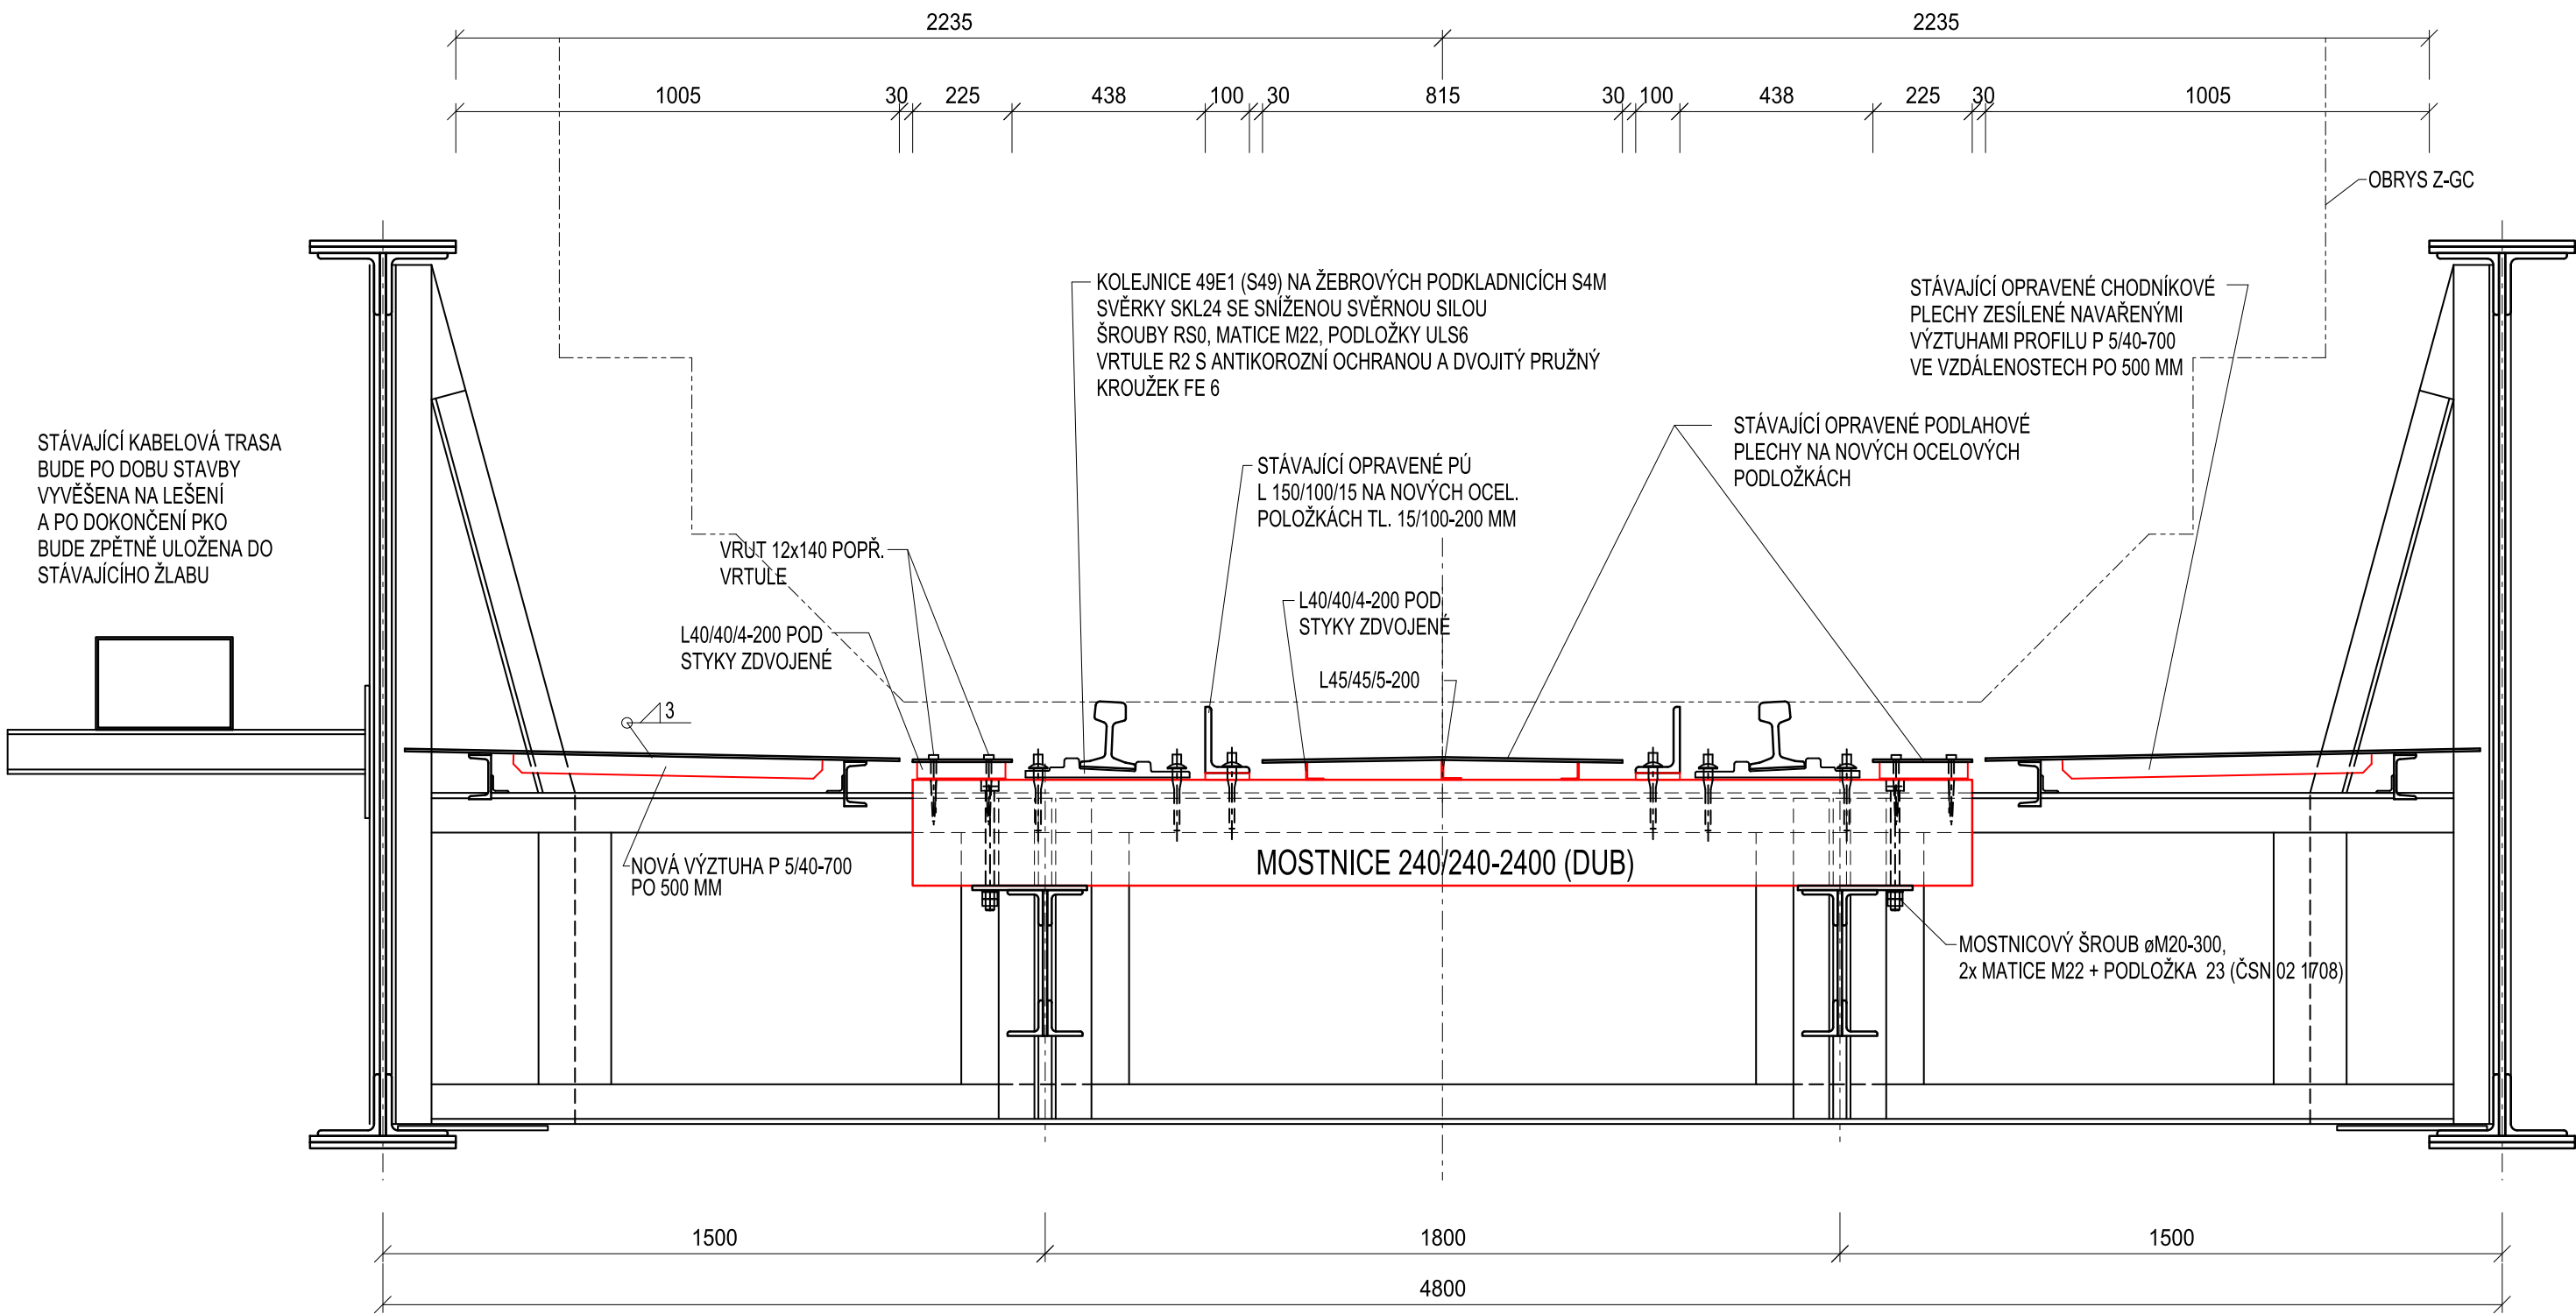

			ČÍSLO SOUPRAVY:
REVIZE Č.	DATUM	ZMĚNA	

**SUDOP BRNO**

SUDOP BRNO, spol. s r.o.
Kounicova 26
611 36 Brno

OBJEDNAVATEL: Správa železnic s.o., Dlážděná 1003/7, 110 00 Praha 1 Oblastní ředitelství Ostrava		tel. : +420 972 625 804 E-mail: sudop@sudop-brno.cz	
PROFESNÍ SKUPINA: 12 MOSTY	VEDOUcí PROF. SKUPINY ING. KAREL PUKL		ŘEDITEL ING. KAMIL CHMELA
ODPOVĚDNÝ PROJ. ZAKÁZKY Ing. Štěpán Kameš	ODPOVĚDNÝ PROJ. PS, SO Ing. Štěpán Kameš	NAVRHL, VYPRACOVAL Ing. Jan Šedivý	KONTROLOVAL Ing. Štěpán Kameš
KRAJ: MORAVSKOSLEZSKÝ		POVĚŘENÝ OÚ: Opava	STUPEŇ: DSP
Most v km 110,644 na trati Krnov - Opava východ (TÚ 2252) SO 02 - Most v km 110,644		ZAK. ČÍSLO 21113-21	ARCH. ČÍSLO
		MĚŘITKO M 1:15	POČET FORMÁTŮ 3x A4
		DATUM: 11/2021	
Příčný řez NK		ČÁST DOKUM. D.2.1.2	PŘÍLOHA 2.04