



Údržba, opravy a odstraňování závad u SMT 2023 - PD propustků na TÚ 2251,2252 a 2253
SO 01.1 - Propustek v km 100,762
2.024 Nový stav - pohledy
M 1:50_1


POHLED NA VÝTOK - ŘEZOVÁ ROVINA TĚSNĚ PŘED PROPUSTKEM
1:50

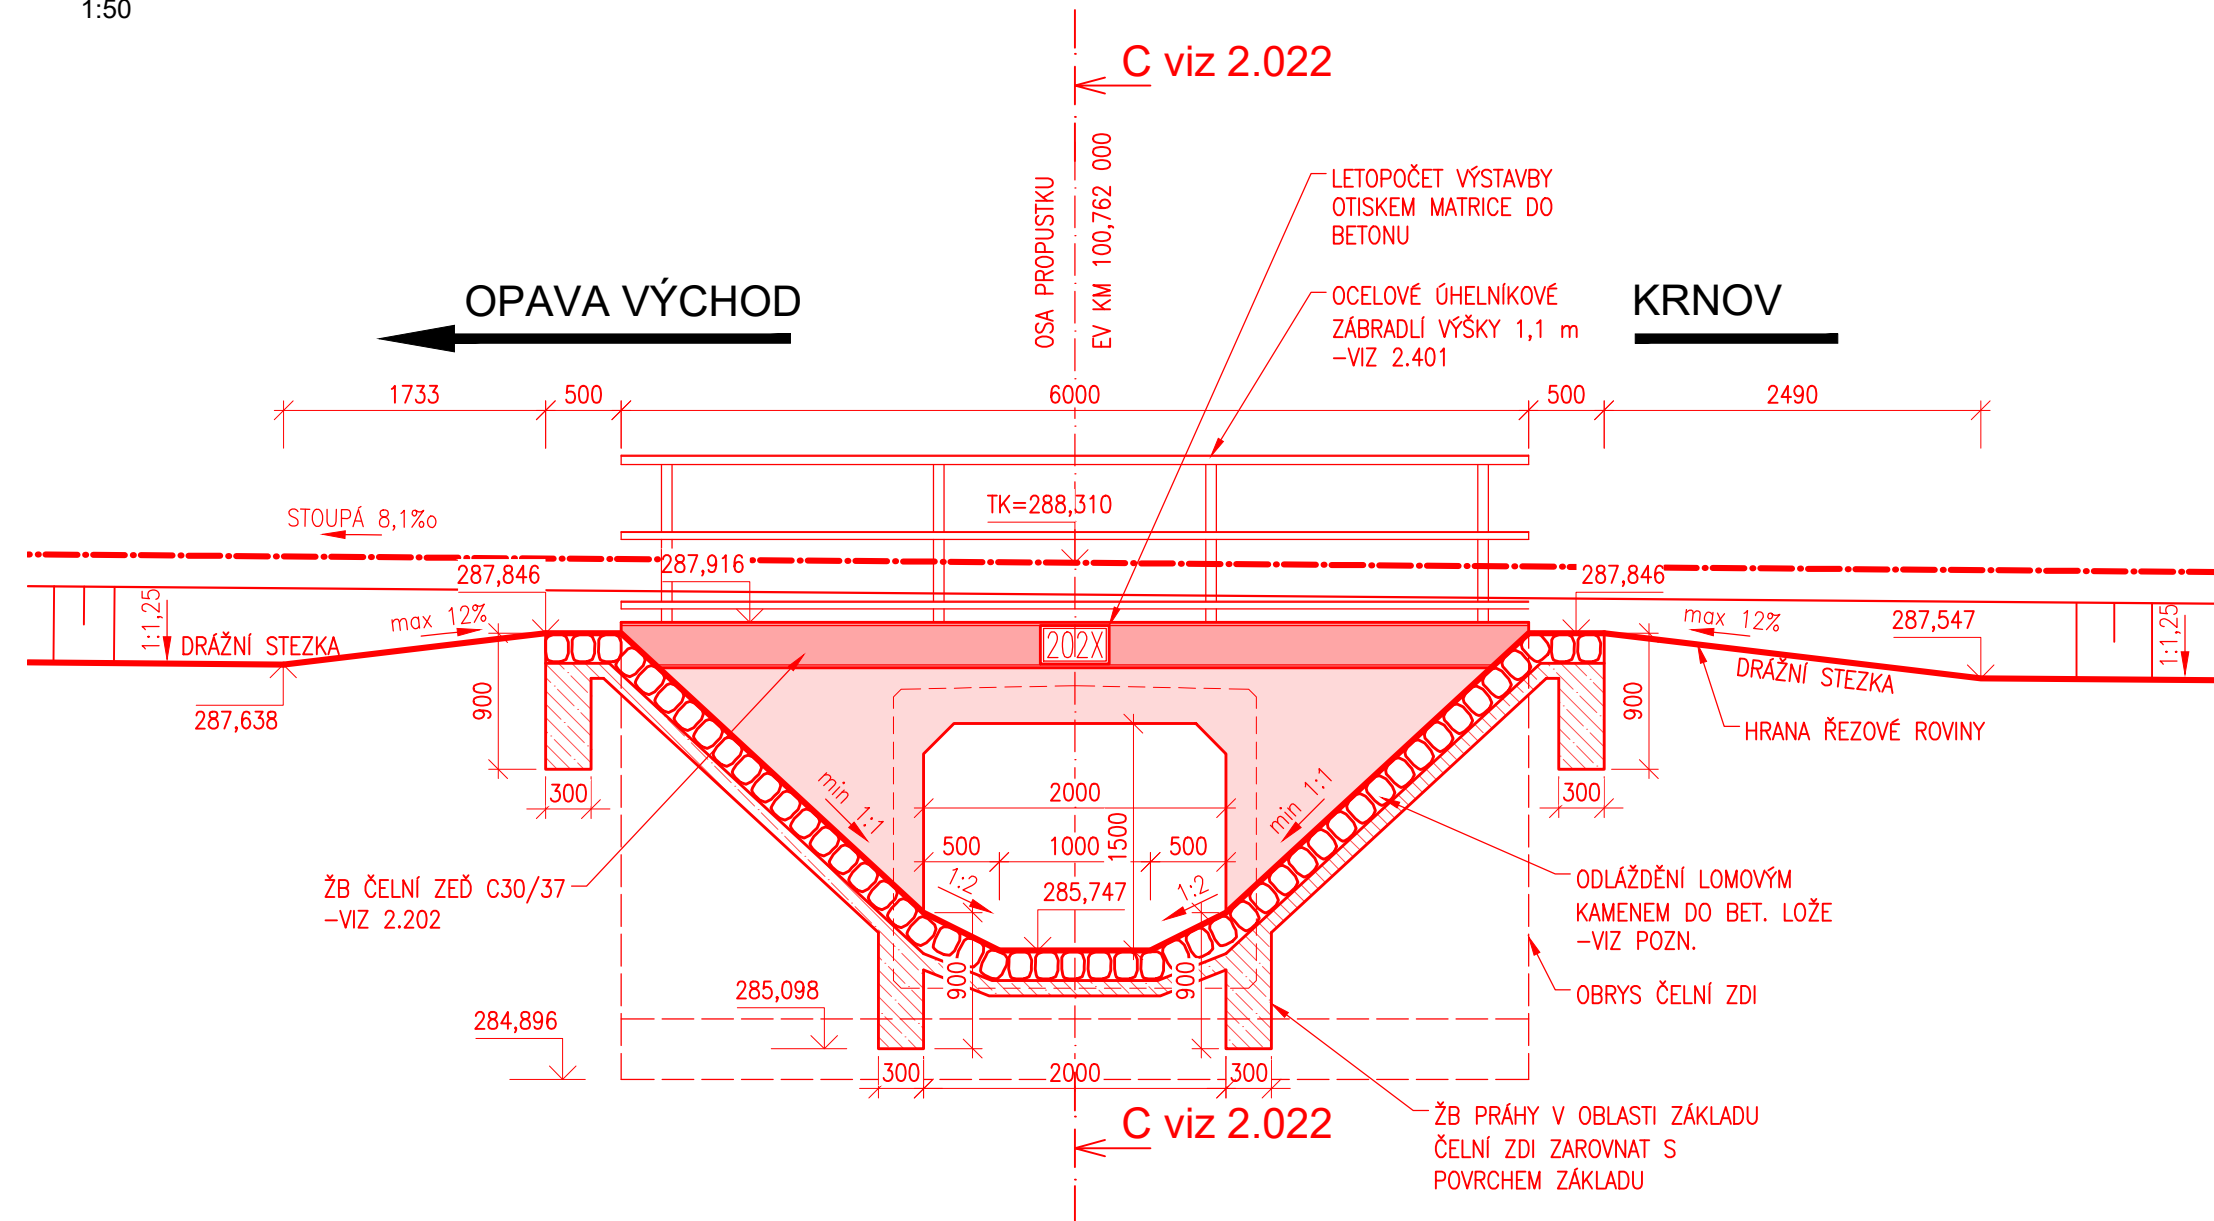

POHLED NA VÝTOK - ŘEZOVÁ ROVINA 2 m OD ČELA PROPUSTKU
1:50

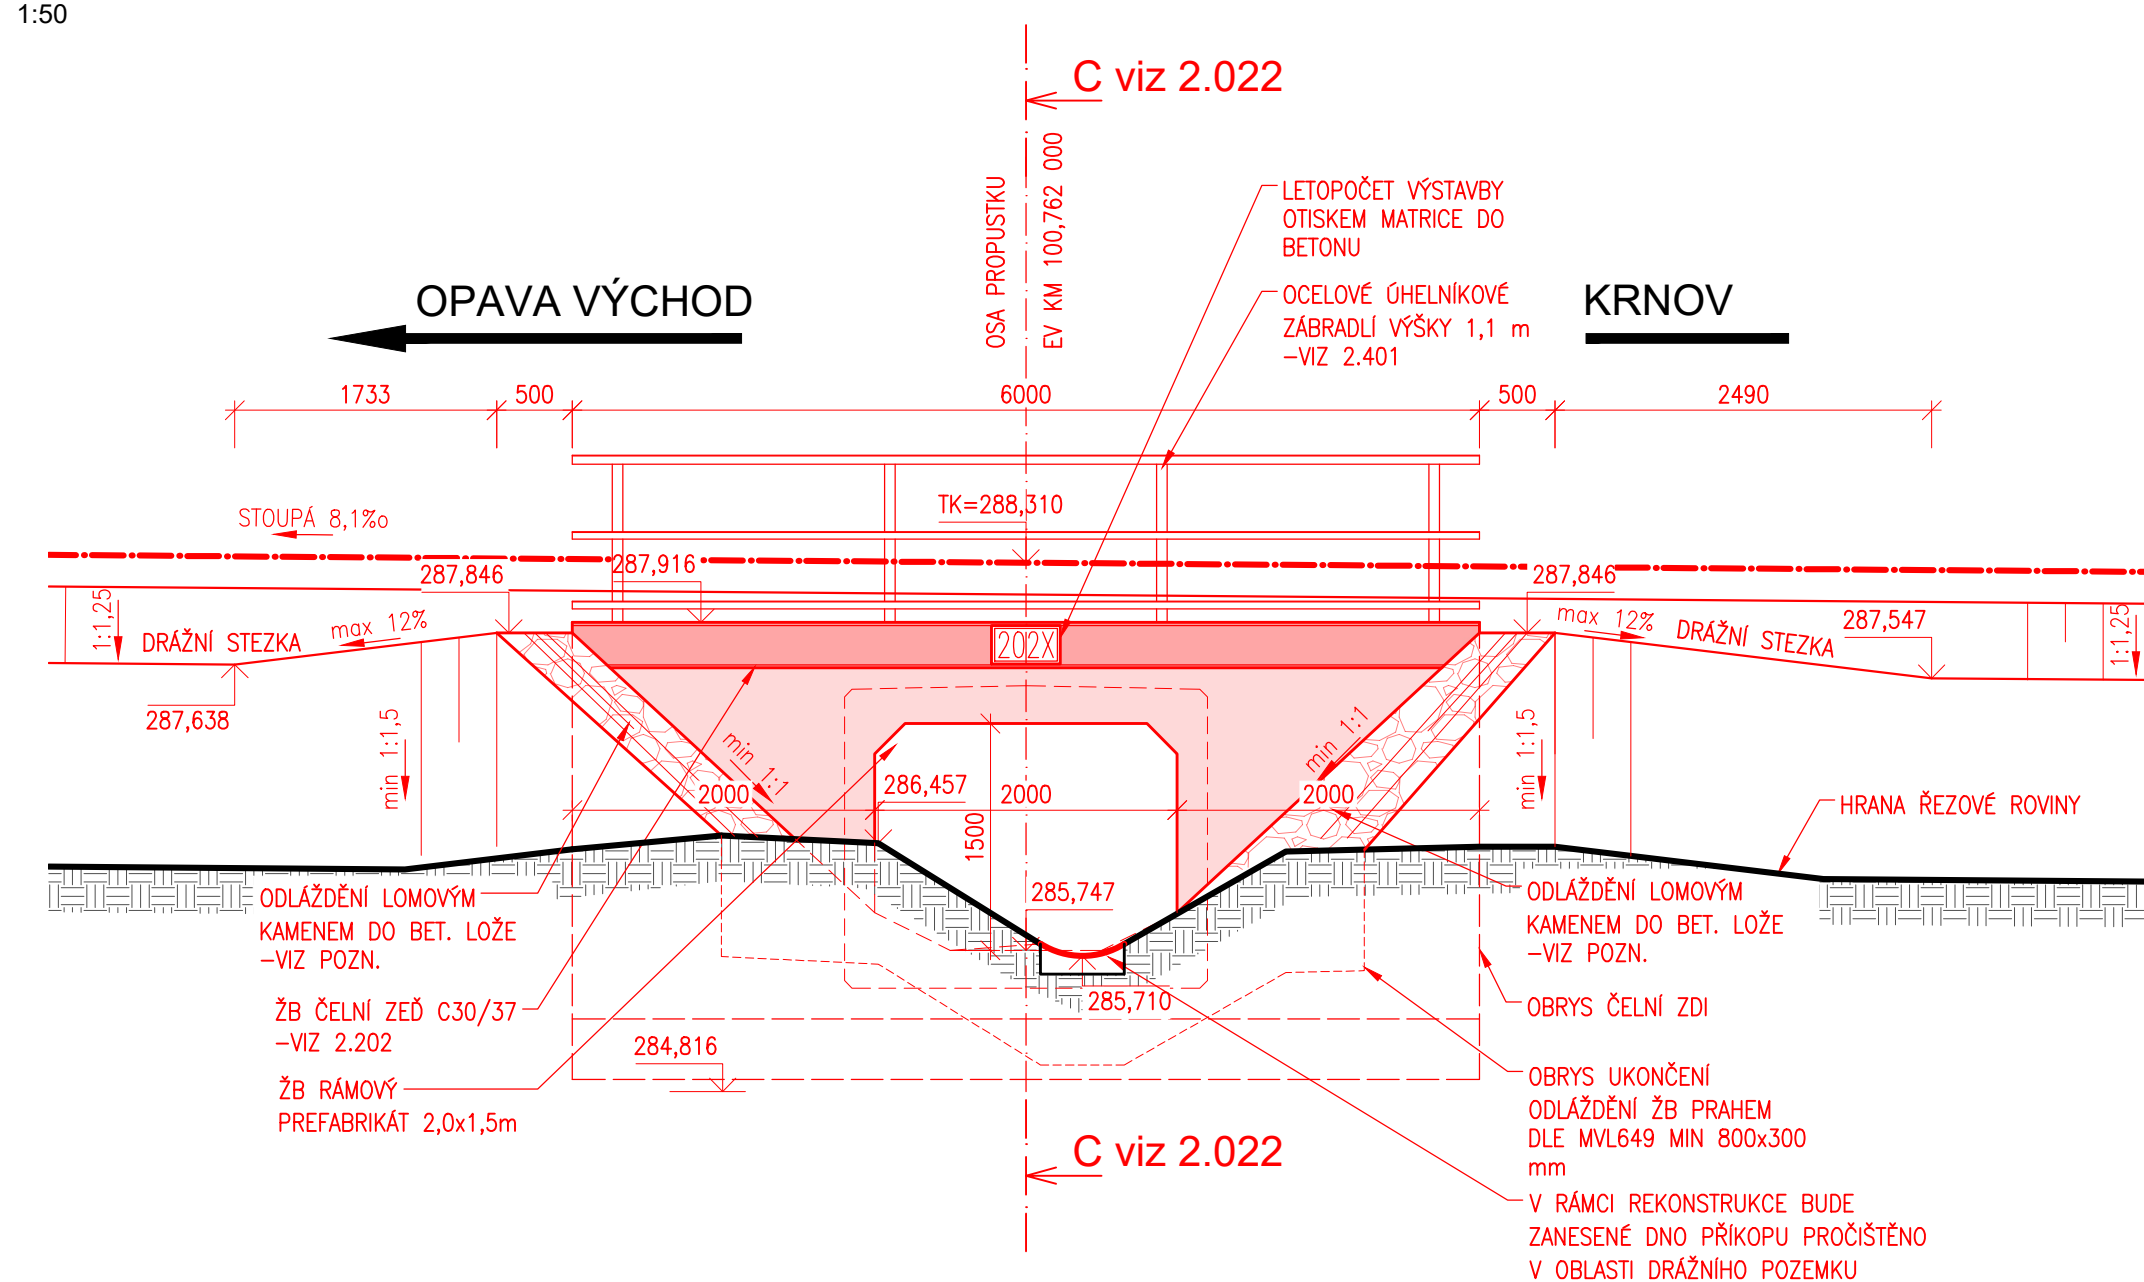

POHLED NA VTOK

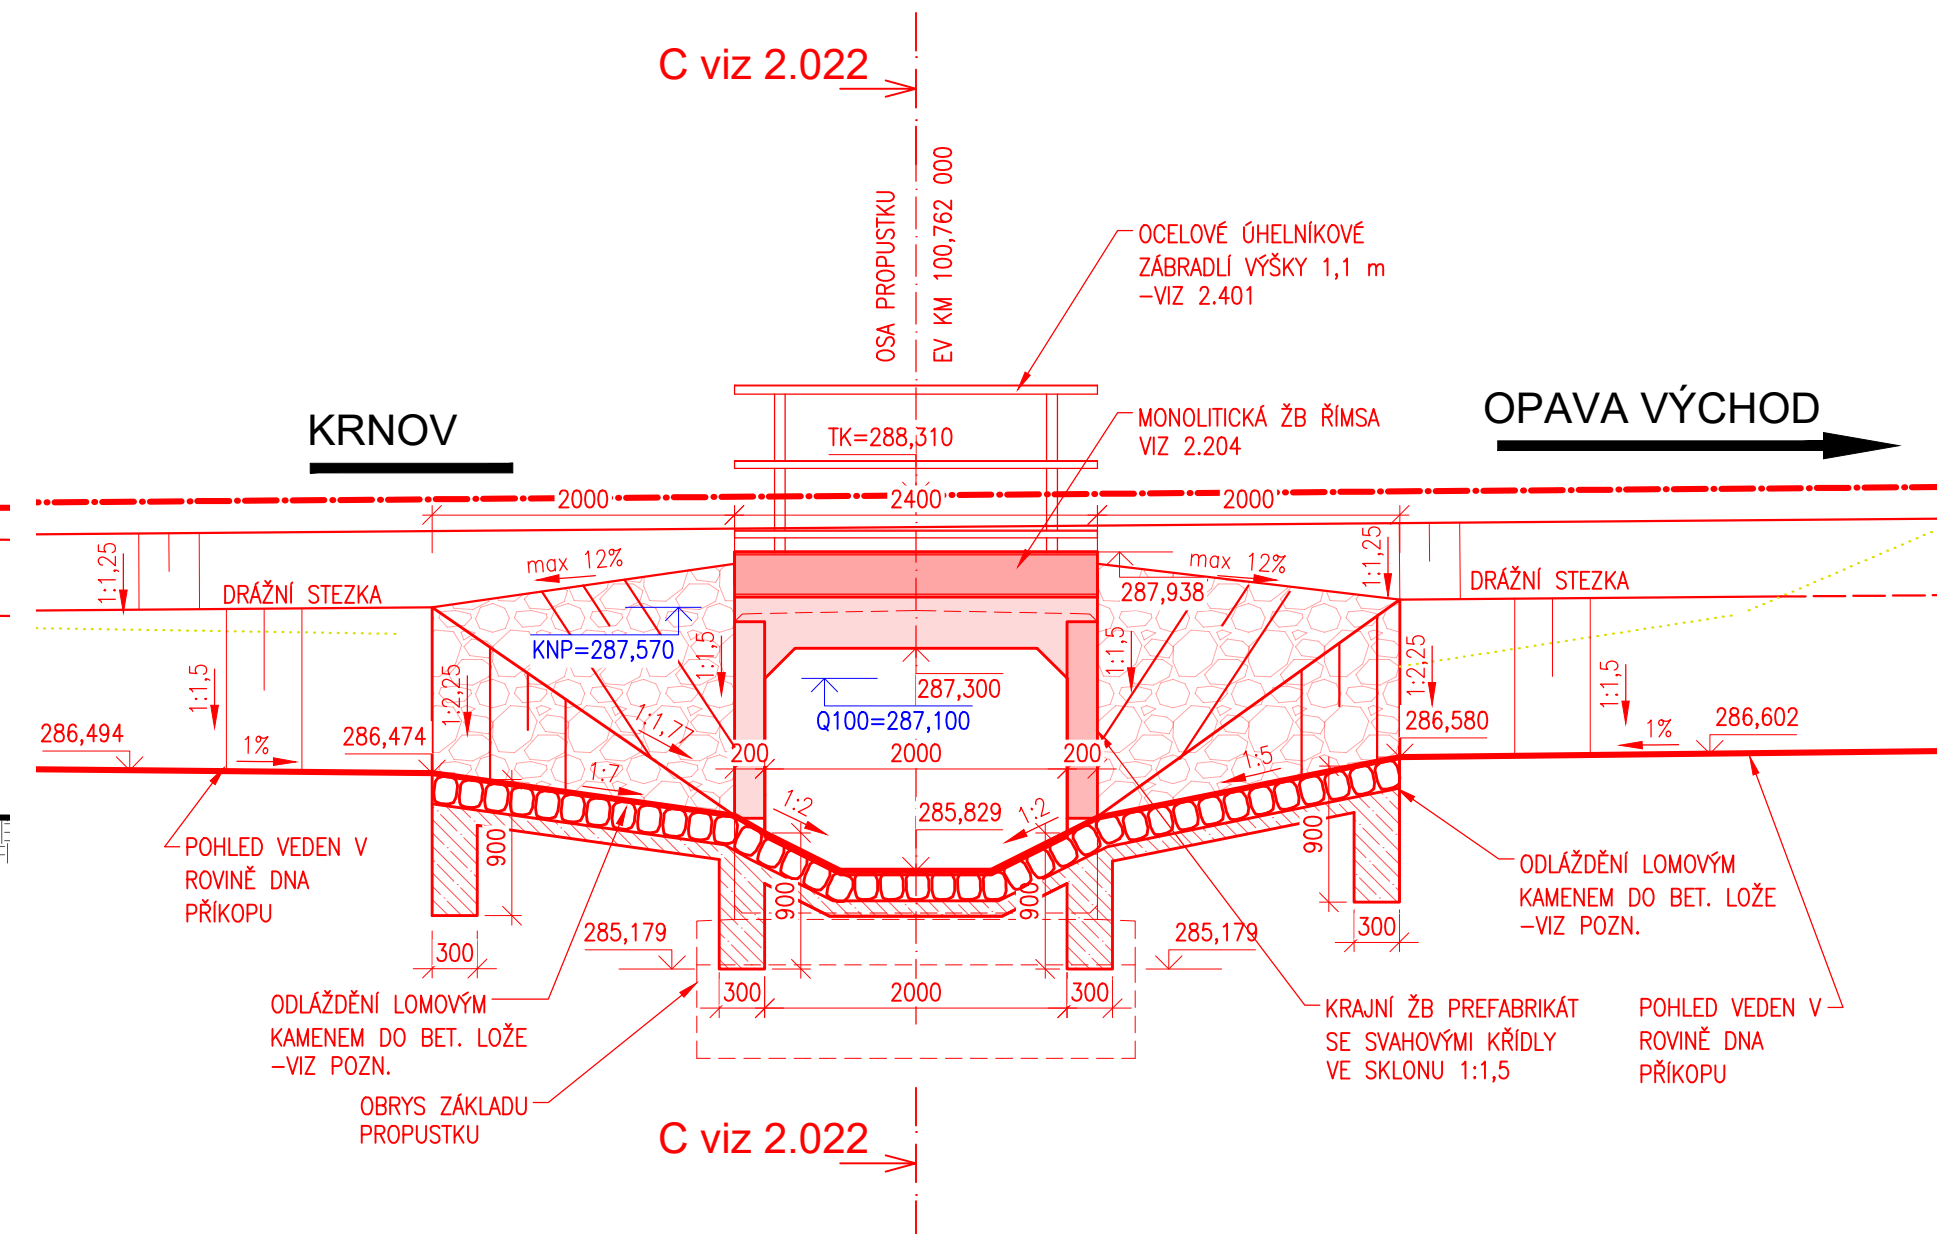

POZNÁMKY

DLAŽBA DO BETONOVÉHO LOŽE:

- LOMOVÝ KÁMEN, TL. 100 mm ULOŽENÝ DO
BETONOVÉHO LŐŽE TL. MIN. 100 mm. PRO DLAŽBU
SE POUŽÍJE JAKO PODKLAD SALTÝ BETON, NA
VYPLNĚNÍ SPÁR CEMENTOVÁ MALTA MC25 - XF3.
VYPLNĚNÍ SPÁR MALTOU BUDE PROVEDENO NA
CELOU VÝŠKU SPÁRY MEZI KAMENY. ODHLAŽDĚNÍ
BUDE UKONČENO PRAHY DLE MVL 649 A
OBRUBNÍKY

Jiná ověření:		Paré:	
Orientační schéma:		Razítko oprávněné osoby:	
		Podpis: _____ Datum: _____	
Revize:	Datum:	Popis:	Kontroloval:
000	20.11.2023	Definitivní odevzdání dokumentace	Ing. Radomír Hanák
Stavebník/Investor:		Správa železnic, státní organizace	
Adresa:		Dlážděná 1003/7, 110 00 Praha 1	
Zástupce investora:		Oblastní ředitelství Ostrava	
Adresa:		Muglinovská 1038/5, 702 00 Ostrava	
		 SPRÁVA ŽELEZNIC	
Zhotovitel díla:		SUDOP BRNO, spol. s r.o.	
Adresa:		Kounicova 688/26, 611 36 Brno	
Kontakt:		T: +420 972625804 E: sudop@sudop-brno.cz	
			
Zhotovitel části/objektu:		Dopravní projektování, spol. s r. o.	
Adresa:		28. října 3388/111, 702 00 Moravská Ostrava	
Kontakt:		T: +420 595 155 011 E: ostrava@dopravniprojektovani.cz	
			
Hlavní projektant (HIP):		Ing. Radomír Hanák	Specialista: Ing. Radomír Hanák
Název stavby/akce:		Údržba, opravy a odstraňování závad u SMT 2023 - PD propustků na TÚ 2251, 2252 a 2253 Propustky na trati Krnov - Opava východ (TÚ 2252)	
Název části:		Mosty, propustky a zdi	
Název objektu/díli části:		Propustek v km 100,762	
Název přílohy:		Nový stav - pohledy	
Název díli části přílohy:		Číslo přílohy (typ/pořadí): 2. 024	
Odpovědný projektant: Ing. Radomír Hanák		Zpracovatel přílohy: Ing. Denis Ujházy	Stupeň dokumentace: PDPS
Kraj: Moravskoslezský		Katastrální území: Skrachovice [613142]	Smluvní datum zpracování: 11/2023
Označení investora: S 6 3 5 2 1 0 0 3		Stupeň dokumentace: Část: 0 - P D P S - D 2 1 4 X -	Objekt: S 0 0 1 X X X X - 1 X
[Prostor pro další informace]		Příloha: - 2 - 0 2 4 - 0 0 0	Revize: 0