



SO 02.1 PROPUSTEK V KM 101,505
NOVÝ STAV - POHLED NA VTOK

VTOK

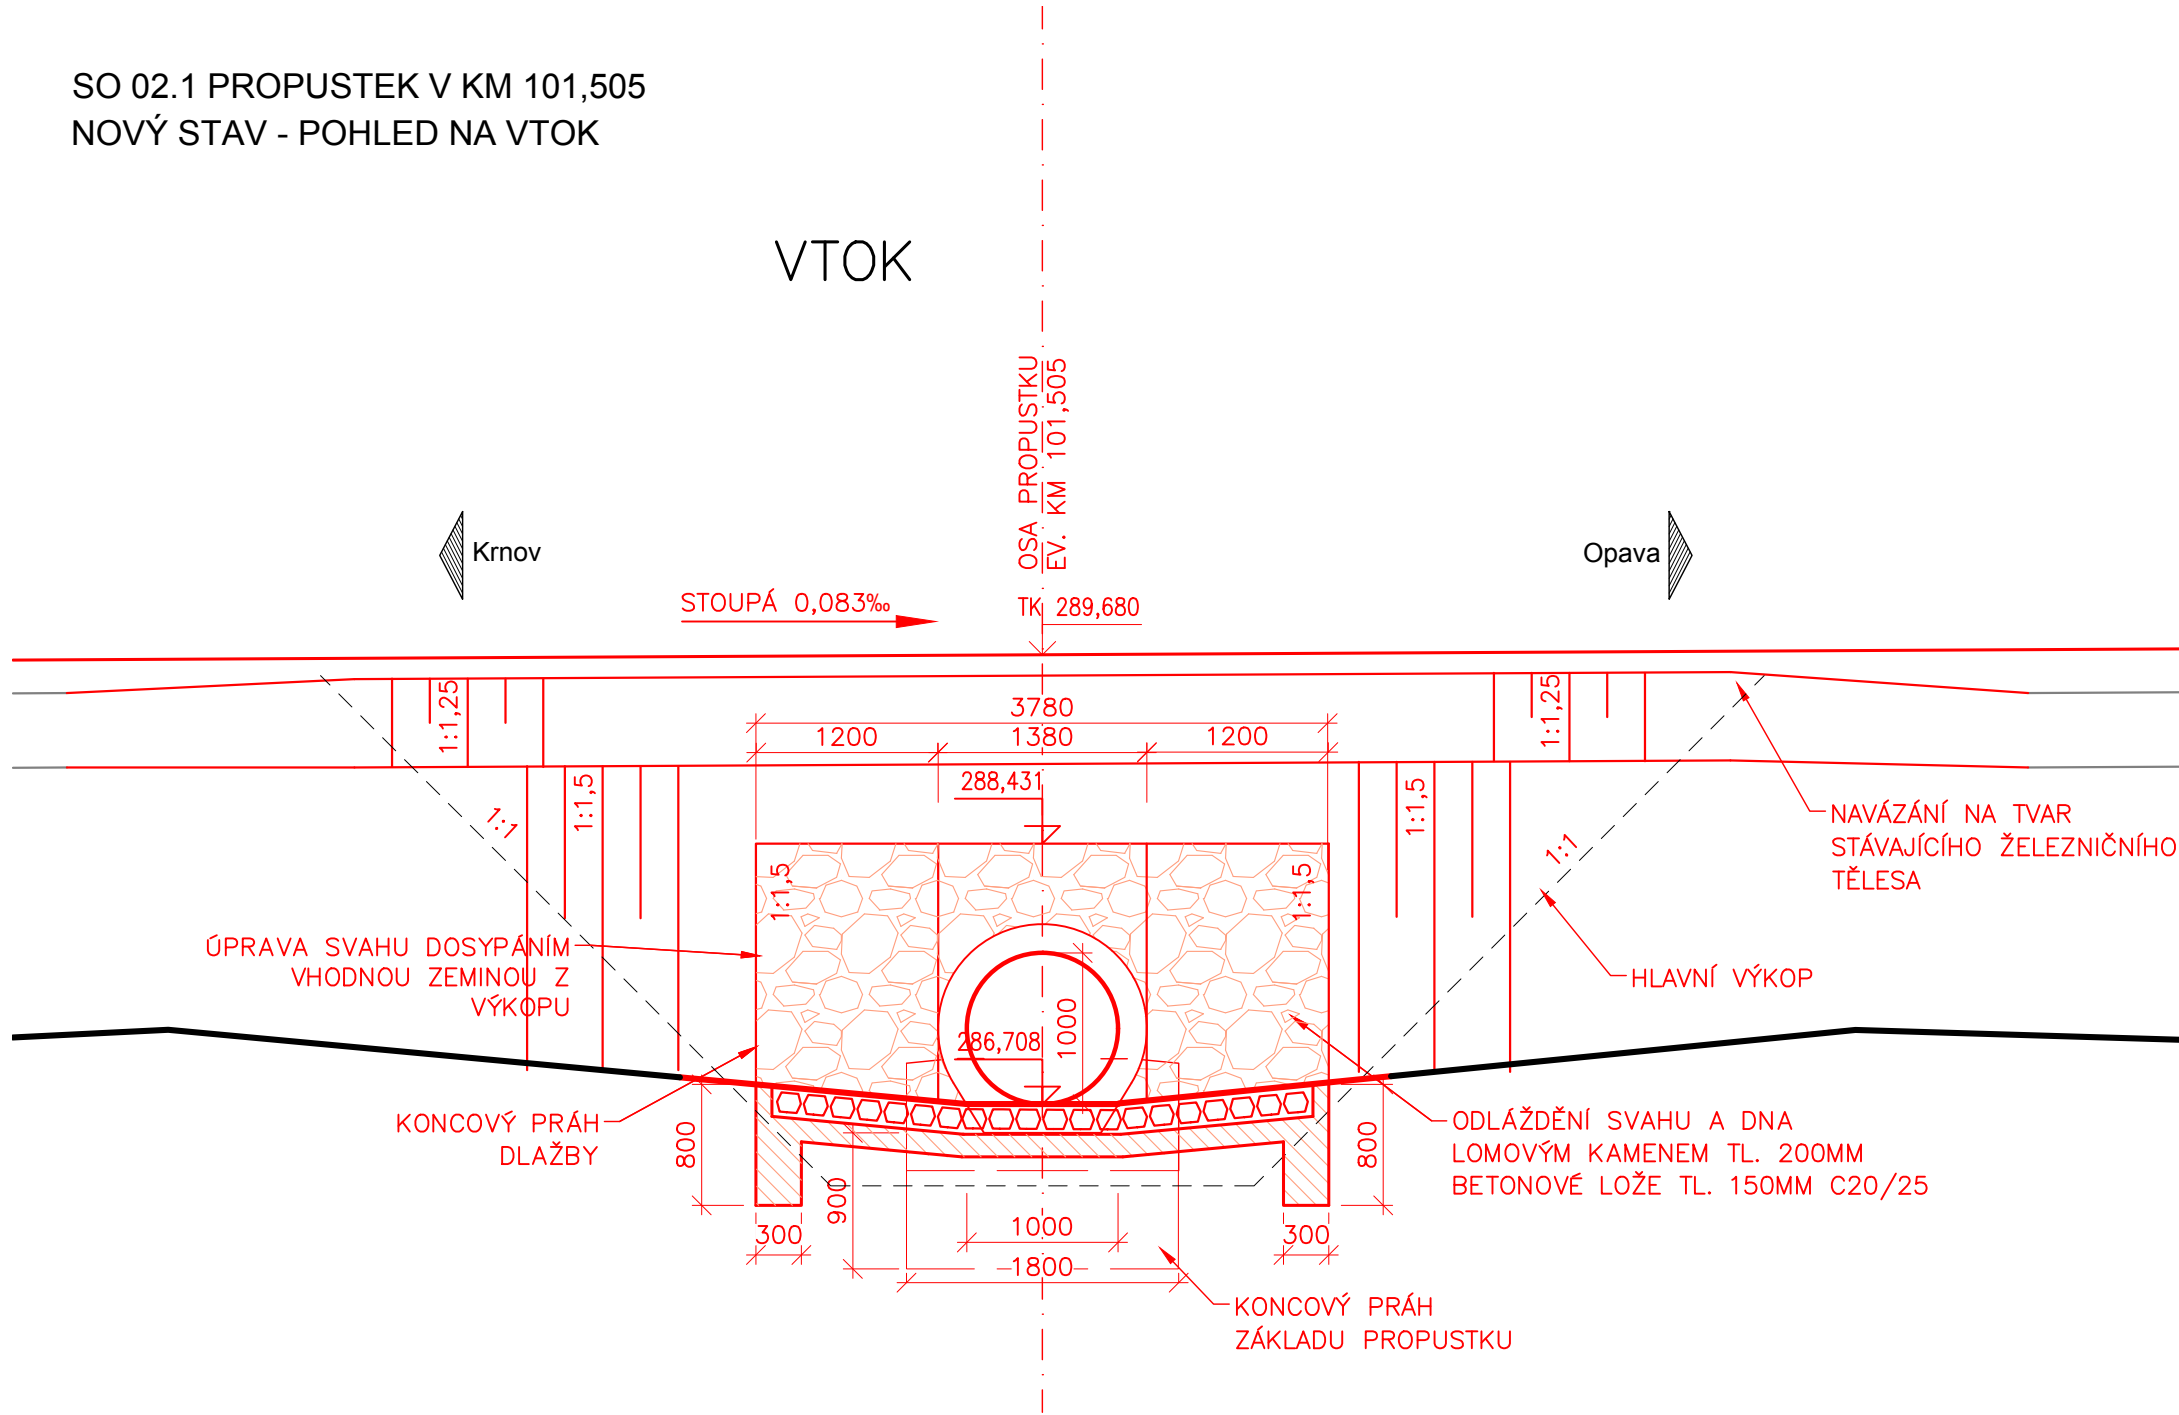

SO 02.1 PROPUSTEK V KM 101,505
NOVÝ STAV - POHLED NA VÝTOK

VÝTOK

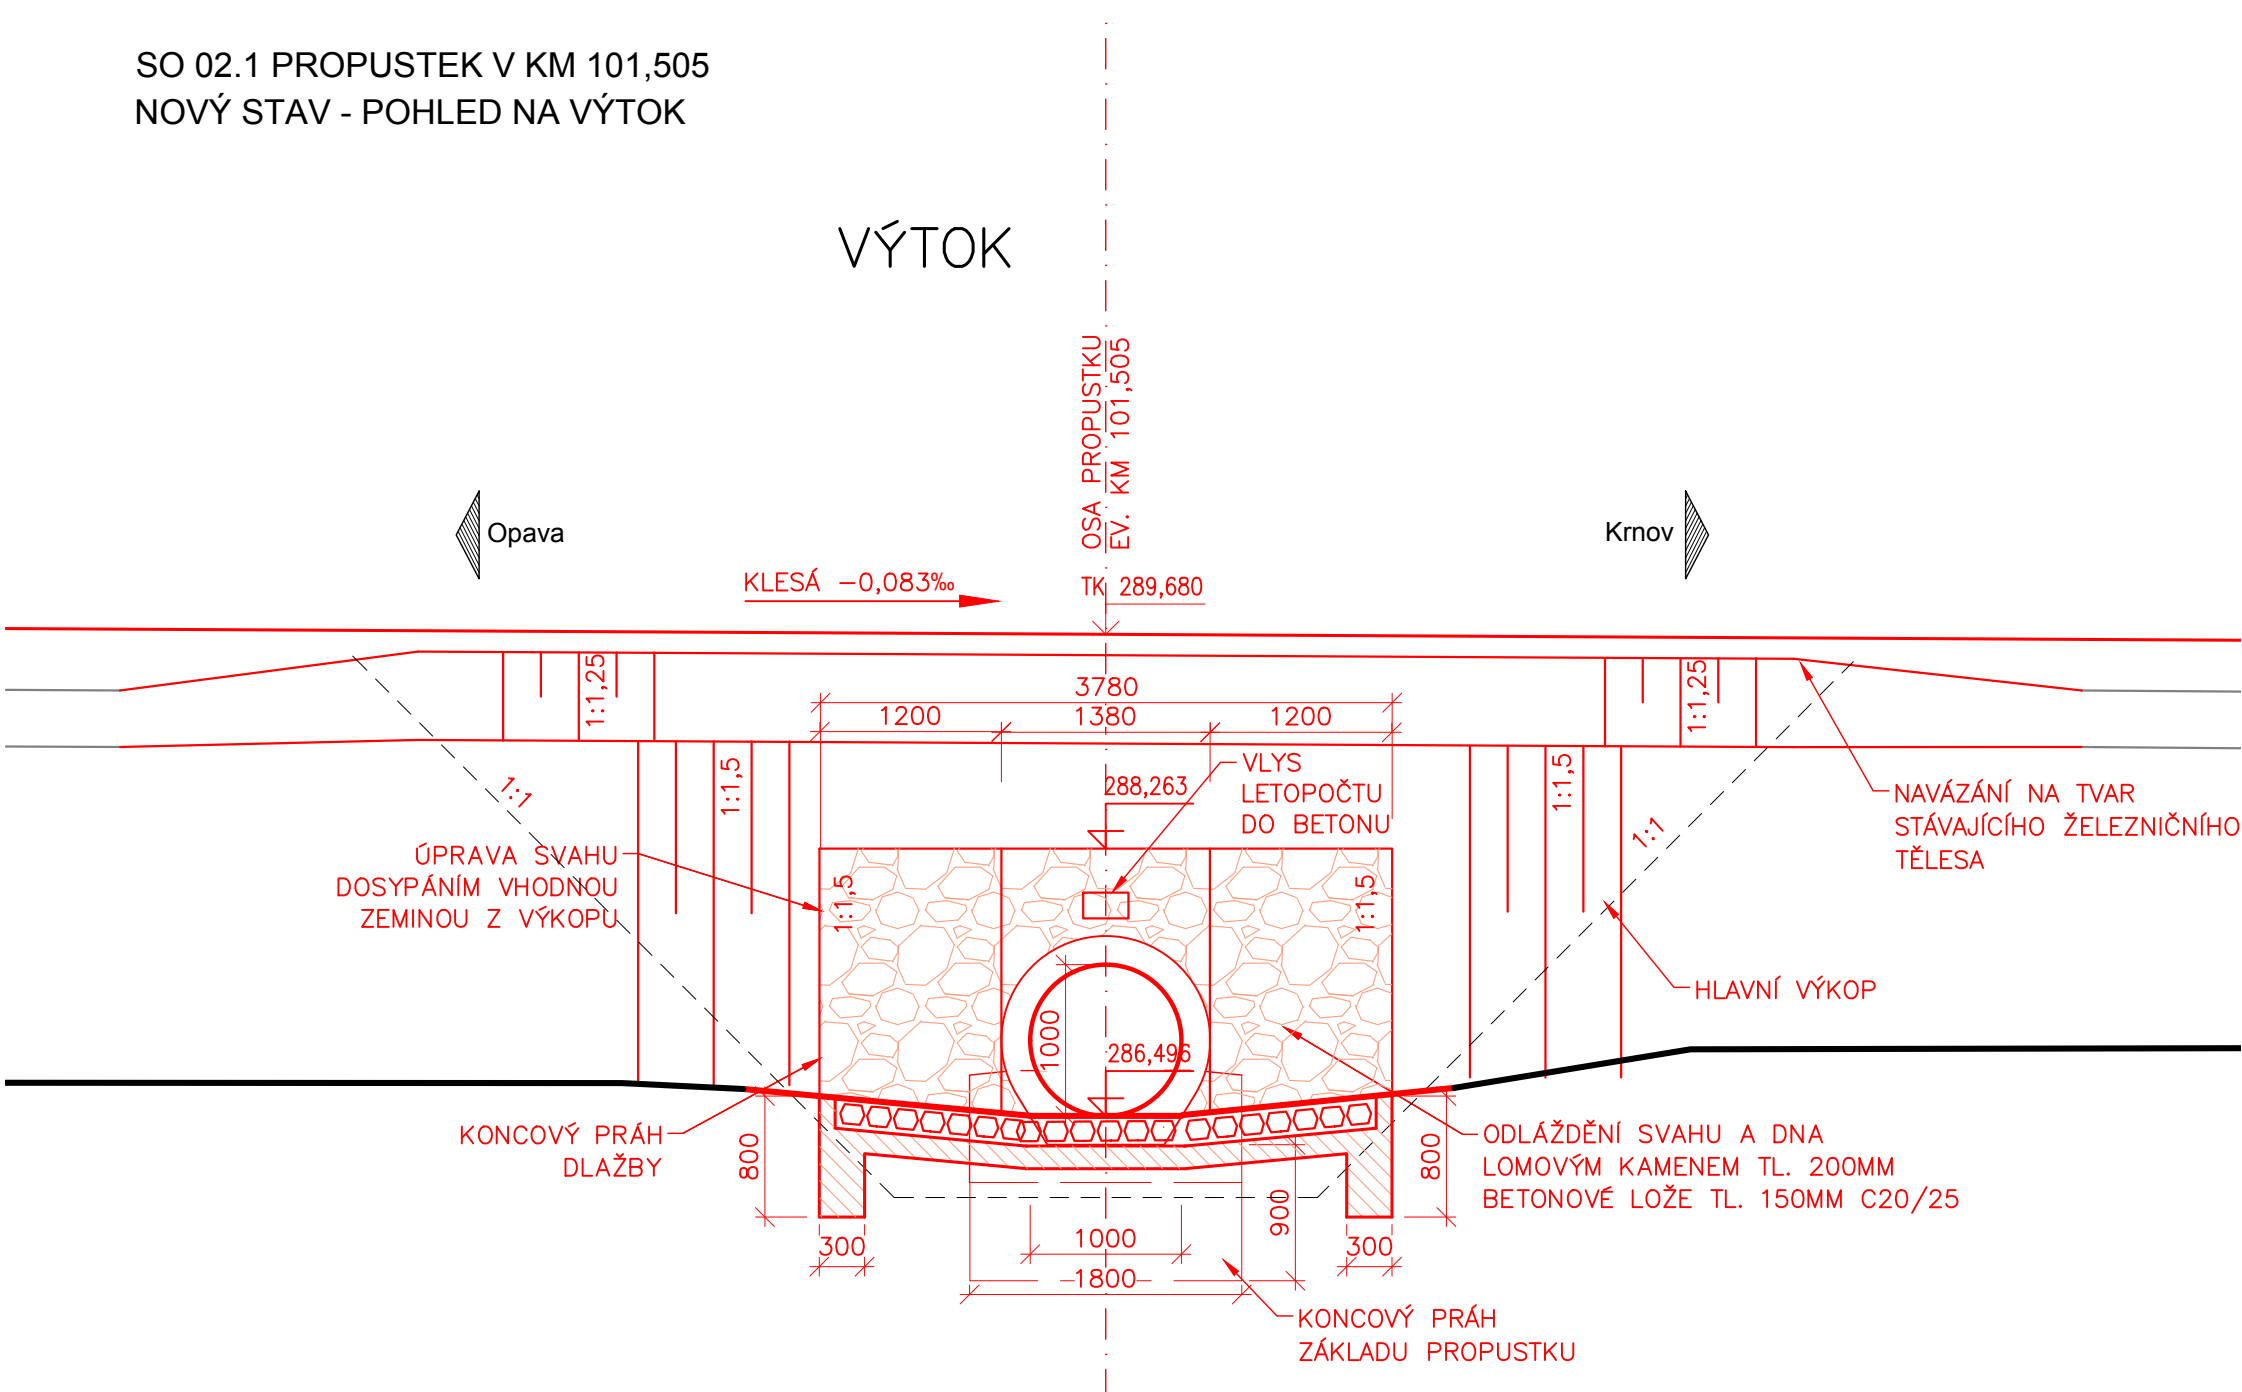

Jiná ověření:		Paré:	
Orientační schéma:		Razítko oprávněné osoby:	
Revize:		Datum:	
000		20.11.2023	
Popis:		Definitivní odevzdání dokumentace	
Kontrola:		Ing. Radomír Hanák	
Stavebník/Investor:		Správa železnic, státní organizace	
Adresa:		Dlážděná 1003/7, 110 00 Praha 1	
Zástupce investora:		Oblastní ředitelství Ostrava	
Adresa:		Muglinovská 1038/5, 702 00 Ostrava	
Zhotovitel díla:		SUDOP BRNO, spol. s r.o.	
Adresa:		Kounicova 688/26, 611 36 Brno	
Kontakt:		T: +420 972625804 E: sudop@sudop-brno.cz	
Zhotovitel části/objektu:		Dopravní projektování, spol. s r. o.	
Adresa:		28. října 3388/111, 702 00 Moravská Ostrava	
Kontakt:		T: +420 595 155 011 E: ostrava@dopravniprojektovani.cz	
Hlavní projektant (HIP):		Ing. Radomír Hanák	
Specialista:		Ing. Radomír Hanák	
Název stavby/akce:		Údržba, opravy a odstraňování závad u SMT 2023 - PD propustků na TÚ 2251, 2252 a 2253 Propustky na trati Krnov - Opava východ (TÚ 2252)	
Název části:		Mosty, propustky a zdi	
Název objektu/díle části:		Propustek Propustek v km 101,505	
Název přílohy:		Nový stav - pohledy	
Název díle části přílohy:		Nový stav - pohledy	
Odpovědný projektant:		Ing. Radomír Hanák	
Kraj:		Moravskoslezský	
Zpracovatel přílohy:		Ing. Branislav Kvašňovský	
Katastrální území:		Holasovice [742937]	
Měřítko:		1:50	
Formáty:		4x4	
TUDU:		2252 08	
Stupeň dokumentace:		PDP	
Smluvní datum zpracování:		11/2023	
Označení investora:		S 6 2 1 5 1 2 2 0 0 3 0 - P D P S - D 2 1 4 X - S 0 0 2 X X X X - I X - 2 - 0 2 4 - 0 0 0	
Stupeň dokumentace:		Část:	
Objekt:		Příloha:	
Podobojekt:		Revize:	
(Prostor pro další informace)			