
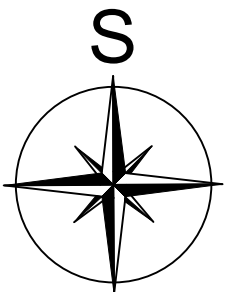



SITUACE ŠIRŠÍCH VZTAHŮ

M 1:5000

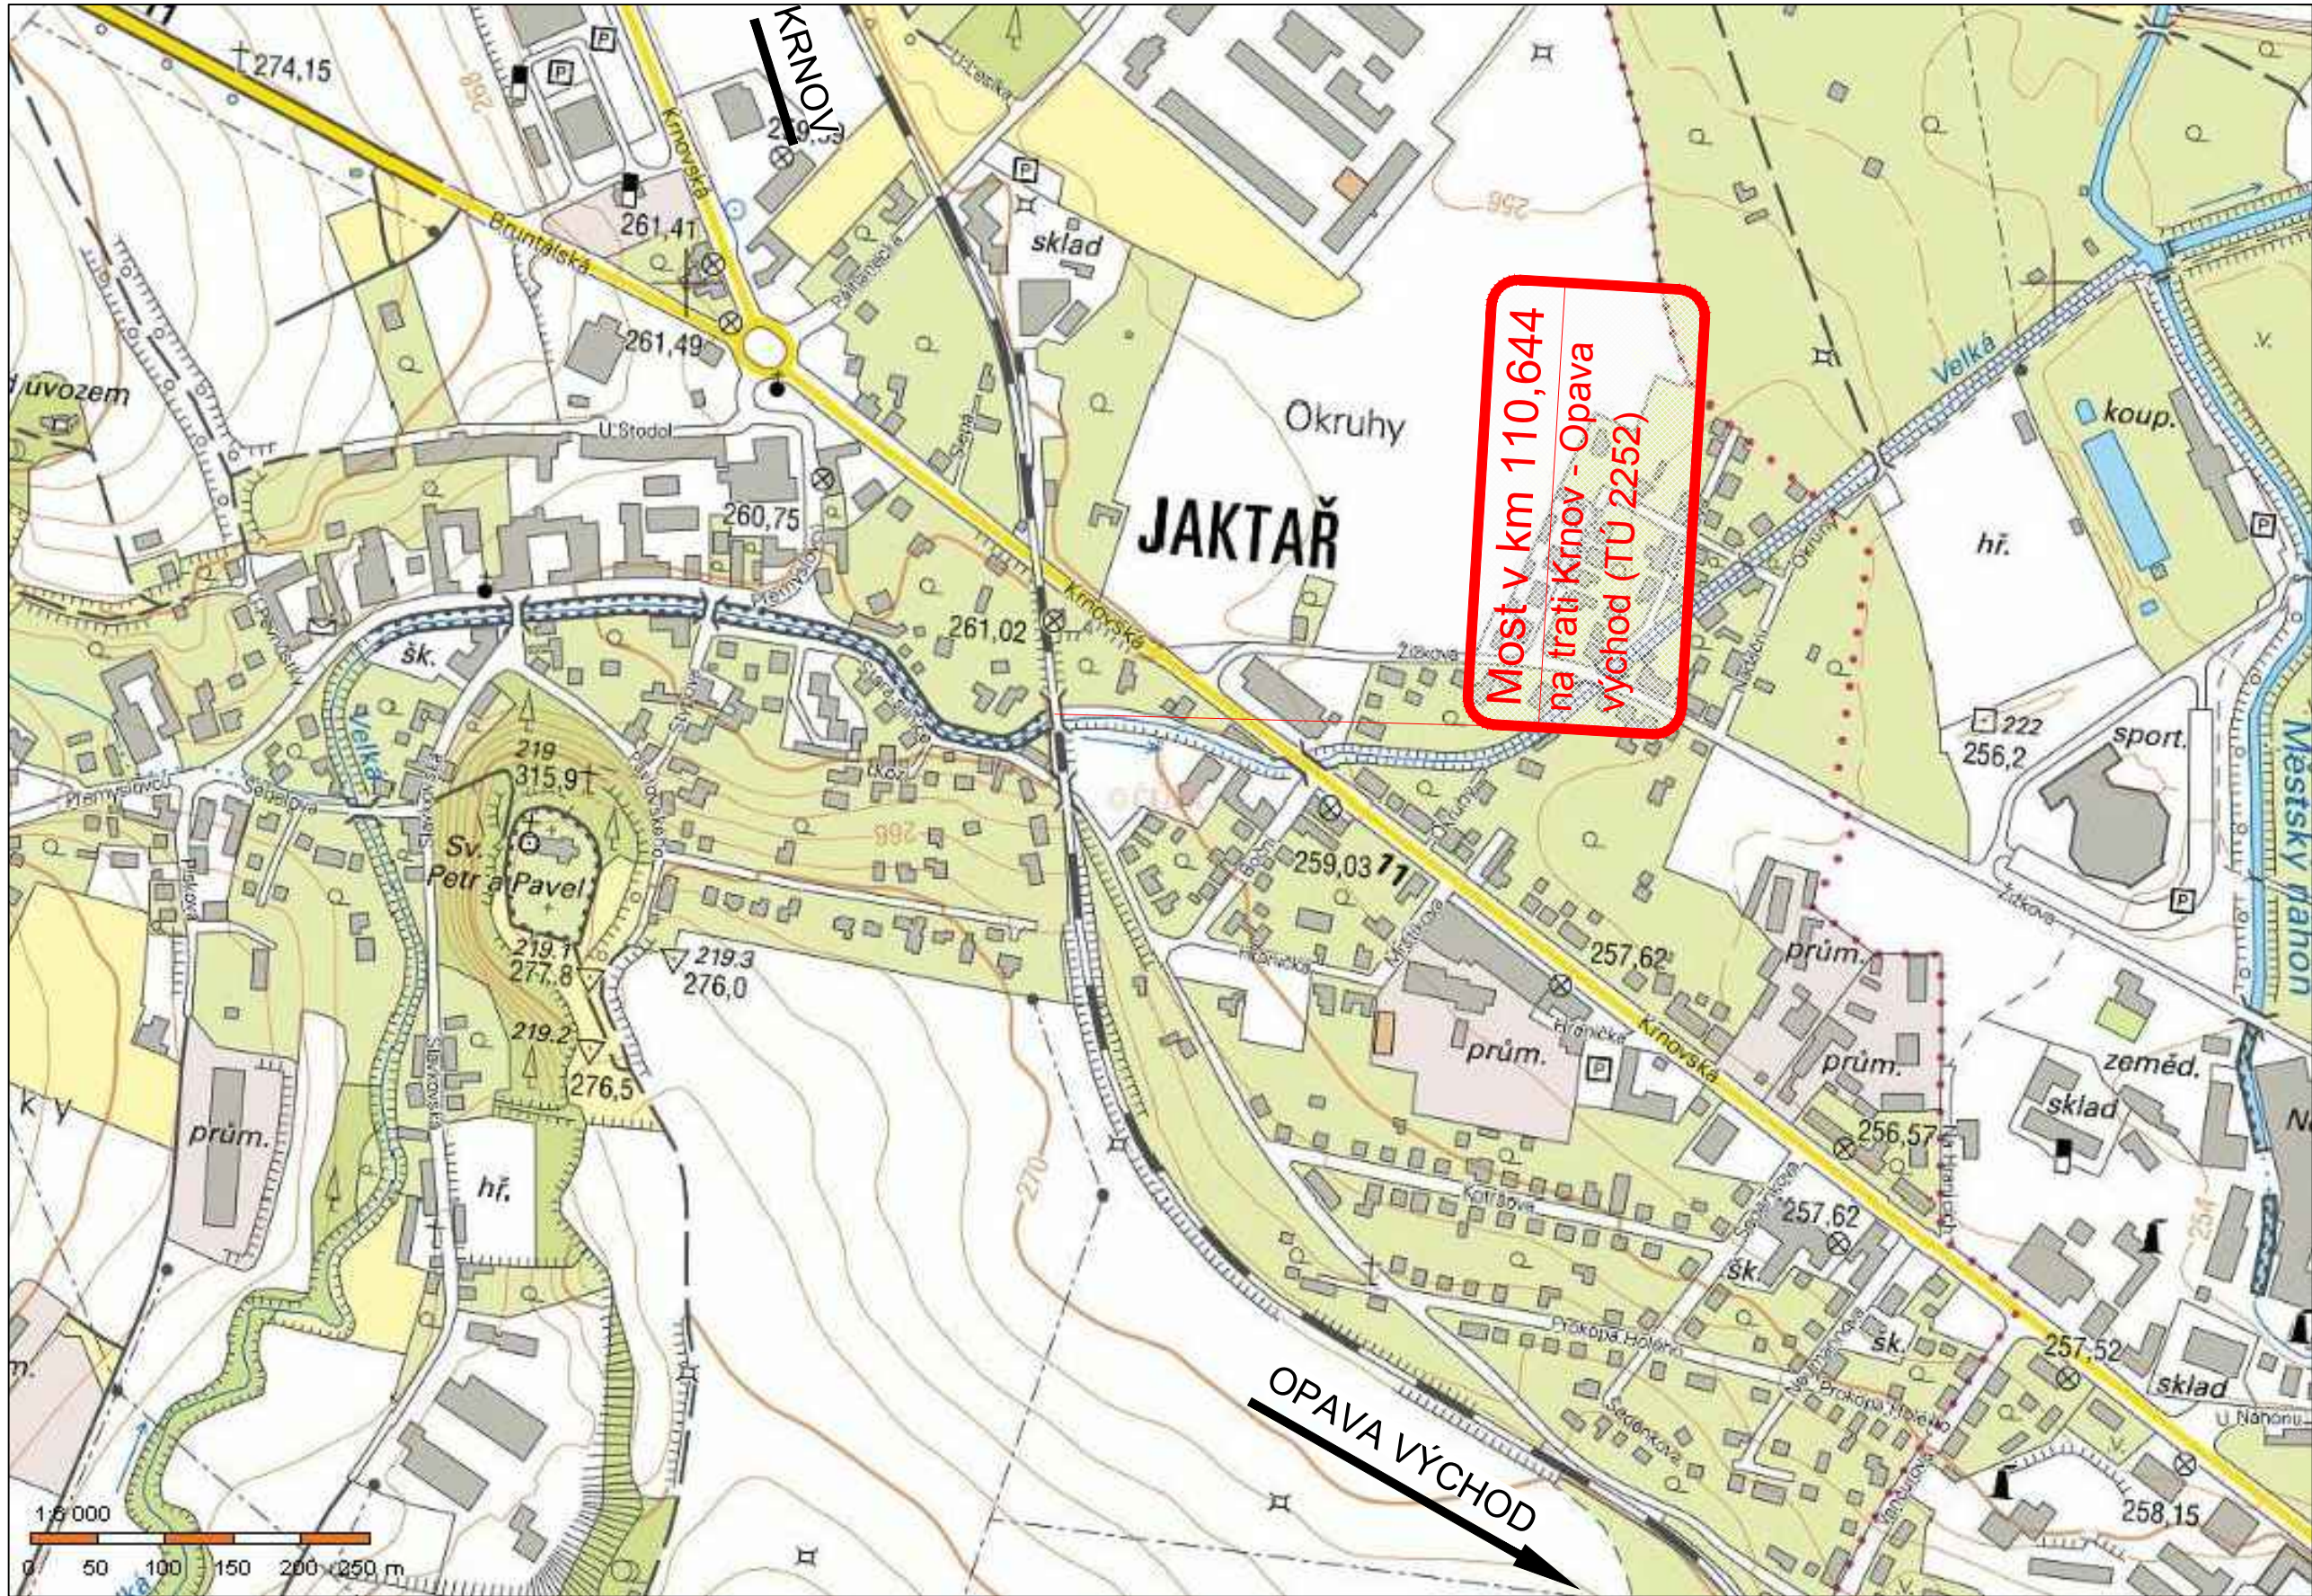

			ČÍSLO SOUPRAVY:
REVIZE Č.	DATUM	ZMĚNA	

		SUDOP BRNO, spol. s r.o. Kounicova 26 611 36 Brno	
OBJEDNAVATEL:	Správa železnic, s.o., Dílžďená 1003/7, 110 00 Praha 1 Oblastní ředitelství Ostrava		tel. : +420 972 625 804 E-mail: sudop@sudop-brno.cz
PROFESNÍ SKUPINA:	12 Mosty	VEDOUcí PROF. SKUPINY Ing. Karel Pukl	GENERÁLNÍ ŘEDITEL Ing. Kamil Chmela
ODPOVĚDNÝ PROJ. ZAKÁZKY Ing. Štěpán Kameš	ODPOVĚDNÝ PROJ. PS, SO Ing. Štěpán Kameš	NAVRHL, VYPRACOVAL Ing. Štěpán Kameš	KONTROLOVAL Ing. Radomír Hájek
KRAJ: Moravskoslezský		POVĚŘENÝ OÚ: Opava	
Most v km 110,644 na trati Krnov - Opava východ (TÚ 2252)		STUPEŇ: DSP	
		ZAK. ČÍSLO 21113-21	ARCH. ČÍSLO
		MÉRITKO 1:5000	POČET FORMÁTŮ 3 A4
		DATUM:	11/2021
SITUACE ŠIRŠÍCH VZTAHŮ		ČÁST DOKUM. C	PŘÍLOHA C.1