



KRNOV

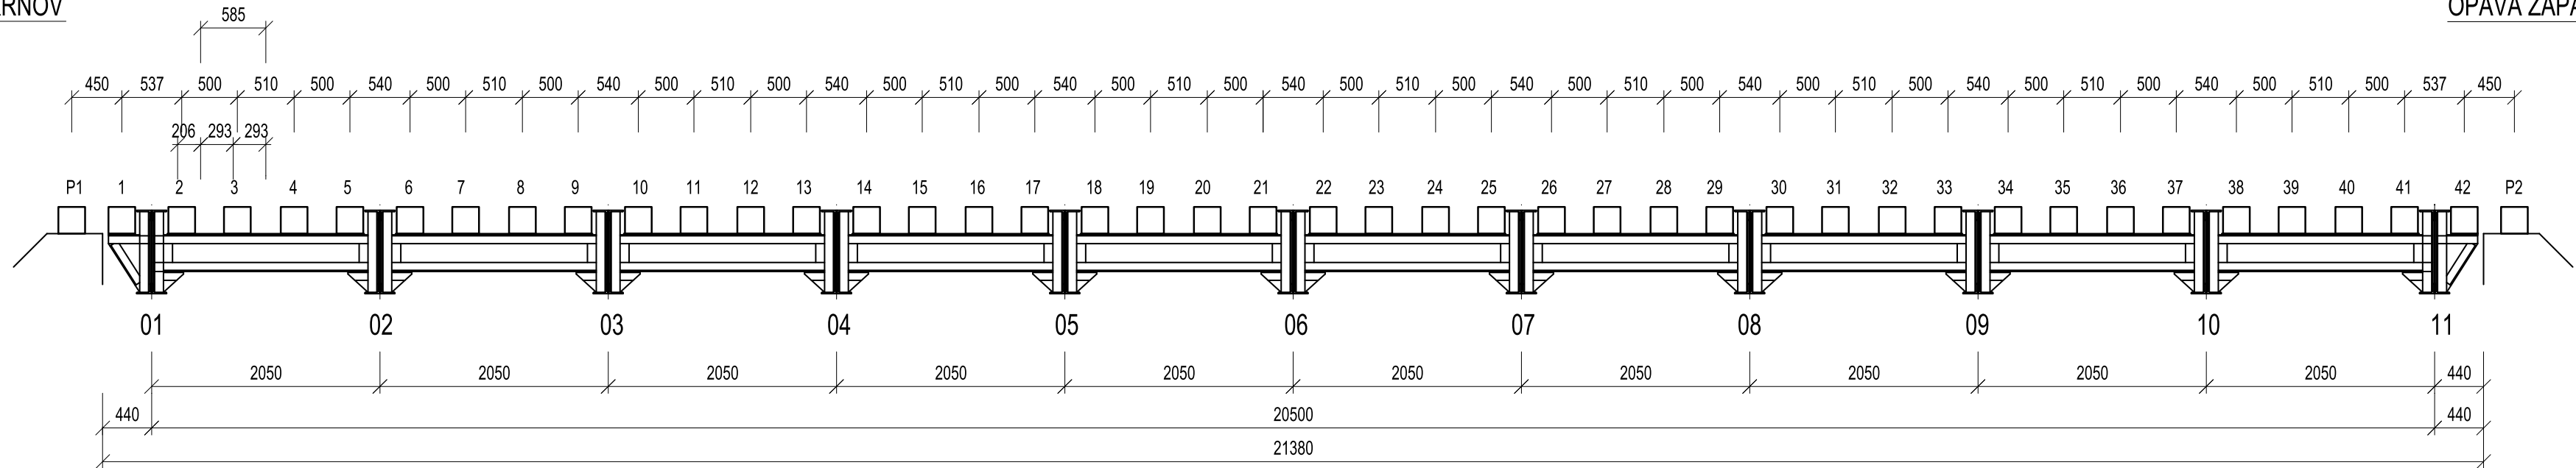

OPAVA ZÁPAD

TABULKA OPRACOVÁNÍ MOSTNIC

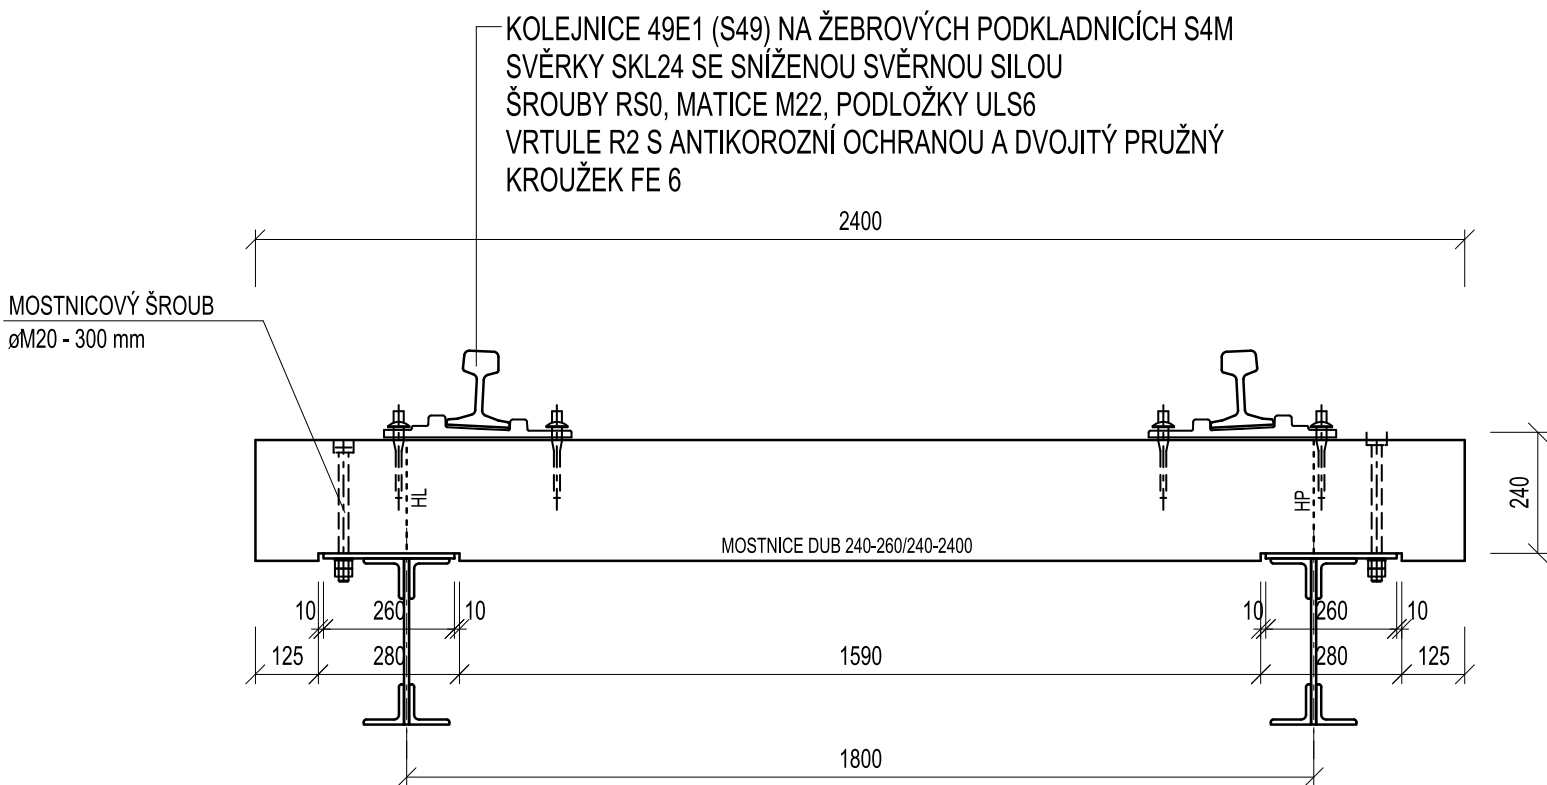

MATERIÁL MOSTNIC A POZEDNIC DUBOVÉ DŘEVO
SMĚR VLEVO A VPRAVU DLE POHLEDU
VE SMĚRU STANIČENÍ (SMĚR OPAVA VÝCHOD)
ČÍSLOVÁNÍ MOSTNIC PROVEDENO VE SMĚRU STANIČENÍ,
POZEDNICE P1 NA OPĚŘE O 01 (KRNOVSKÁ)
OPRACOVÁNÍ POZEDNIC BUDE URČENO AŽ NA ZÁKLADĚ
SKUTEČNÝCH VÝŠEK PO ÚPRAVĚ KORUNY ZÁVĚRNÉ
ZDI

Číslo mostnice	Oprac. mostnice		Číslo mostnice	Oprac. mostnice	
	Vlevo	Vpravo		Vlevo	Vpravo
	HL	HP		HL	HP
P01			22	234	229
1	226	226	23	235	229
2	228	227	24	234	228
3	228	227	25	234	228
4	227	225	26	233	227
5	227	225	27	233	228
6	230	227	28	233	227
7	230	228	29	235	228
8	229	227	30	234	230
9	229	228	31	234	230
10	229	225	32	232	228
11	229	225	33	233	228
12	227	222	34	235	229
13	227	220	35	235	229
14	230	224	36	234	227
15	231	224	37	234	228
16	230	223	38	235	230
17	231	224	39	235	230
18	235	228	40	234	229
19	235	227	41	235	230
20	234	226	42	236	231
21	235	227	P02		



			ČÍSLO SOUPRAVY:
REVIZE Č.	DATUM	ZMĚNA	

 SUDOP BRNO		SUDOP BRNO, spol. s r.o. Kounicova 26 611 36 Brno
OBJEDNAVATEL:	Správa železnic s.o., Dlážděná 1003/7, 110 00 Praha 1 Oblastní ředitelství Ostrava	tel. : +420 972 625 804 E-mail: sudop@sudop-brno.cz
PROFESNÍ SKUPINA:	12 MOSTY	VEDOUcí PROF. SKUPINY ING. KAREL PUKL
ODPOVĚDNÝ PROJ. ZAKÁZKY Ing. Štěpán Kameš 	ODPOVĚDNÝ PROJ. PS, SO Ing. Štěpán Kameš 	ŘEDITEL ING. KAMIL CHMELA
	NAVŘHL, VYPRACOVAL Ing. Jan Šedivý 	KONTROLOVAL Ing. Štěpán Kameš 
KRAJ: MORAVSKOSLEZSKÝ	POVĚŘENÝ OÚ: Opava	STUPEŇ: DSP
Most v km 110,644 na trati Krnov - Opava východ (TÚ 2252) SO 02 - Most v km 110,644		ZAK. ČÍSLO 21113-21
		MĚŘÍTKO M 1:50; 15
		POČET FORMÁTŮ 6x A4
Rozdělení a opracování mostnic		DATUM: 11/2021
		ČÁST DOKUM. D.2.1.2
		PŘÍLOHA 2.05