Údržba, opravy a odstraňování závad u SMT 2023 - PD propustků na TÚ 2251,2252 a 2253
SO 01.1 - Propustek v km 100,762
2.022 Nový stav - příčný řez
M 1:50_1

POZNÁMKY

DLAŽBA DO BETONOVÉHO LOŽE:

– LOMOVÝ KÁMEN, TL. 200 mm ULOŽENÝ DO BETONOVÉHO LOŽE TL. MIN. 100 mm. PRO DLAŽBU SE POUŽIJE JAKO PODKLAD SUCHÝ BETON, NA VYPLNĚNÍ SPÁR CEMENTOVÁ MALTA MC25 – XF3. VYPLNĚNÍ SPÁR MALTOU BUDE PROVEDENO NA CELOU VÝŠKU SPÁRY MEZI KAMENY. ODLÁŽDĚNÍ BUDE UKONČENO PRAHY DLE MVL 649 A OBRUBNÍKY

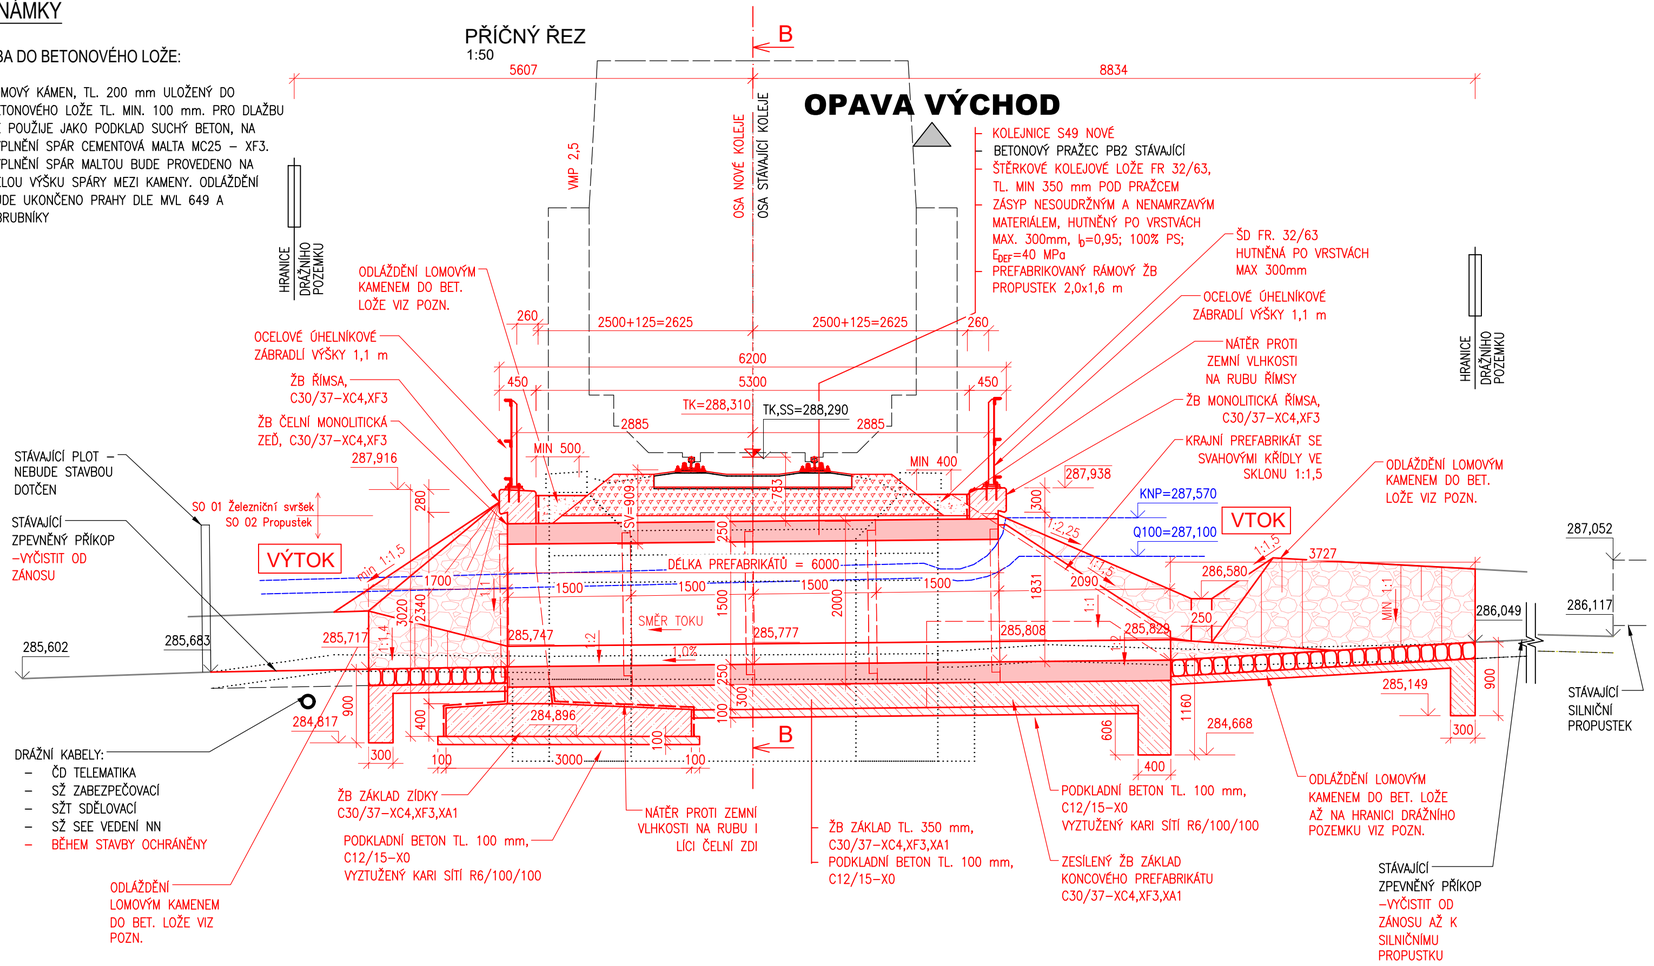

Jiná ověření:

Paré:

Orientační schéma:

Razítko oprávněné osoby:

Podpis: Datum:

Revize:	Datum:	Popis:	Kontroloval:
000	20.11.2023	Definitivní odevzdání dokumentace	Ing. Radomír Hanák

Stavebník/Investor:	**Správa železnic, státní organizace**
Adresa:	**Dlážděná 1003/7, 110 00 Praha 1**
Zástupce investora:	**Oblastní ředitelství Ostrava**
Adresa:	**Muglinovská 1038/5, 702 00 Ostrava**

Zhotovitel díla:	**SUDOP BRNO, spol. s r.o.**
Adresa:	Kounicova 688/26, 611 36 Brno
Kontakt:	T: +420 972625804 E: sudop@sudop-brno.cz
Zhotovitel části/objektu:	**Dopravní projektování, spol. s r. o.**
Adresa:	**28. října 3388/111, 702 00 Moravská Ostrava**
Kontakt:	T: +420 595 155 011 E: ostrava@dopravniprojektovani.cz
Hlavní projektant (HIP):	**Ing. Radomír Hanák**
Specialista:	**Ing. Radomír Hanák**

Název stavby/akce:	**Údržba, opravy a odstraňování závad u SMT 2023 - PD propustků na TÚ 2251, 2252 a 2253** **Propustky na trati Krnov - Opava východ (TÚ 2252)**		Označení investora: **S635210030** Zakázka: **23082-01**
Název části:	Mosty, propustky a zdi		Označení části: **D.2.1.4**
Název objektu/dílčí části:	**Propustek v km 100,762**		Označení objektu/komplexu: **SO 01.1**
Název přílohy: Název dílčí části přílohy:	Nový stav - příčný řez		Číslo přílohy (typ/pořadí): **2. 022**
Odpovědný projektant: Ing. Radomír Hanák	Zpracovatel přílohy: Ing. Denis Ujházy	Měřítko: 1:50 Formáty: 3 x A4	Stupeň dokumentace: **PDPS**
Kraj: Moravskoslezský	Katastrální území: Skrochovice [613142]	TUDU: 2252 08	Smluvní datum zpracování: **11/2023**

Označení investora: S 6 3 5 2 1 0 3 0 _ Stupeň dokumentace: P D P S _ Část: D 2 1 4 X _ Objekt: S O 0 1 X X X X _ Podobjekt: 1 X _ Příloha: 0 2 2 _ Revize: 0 0 0

{Prostor pro další informace}