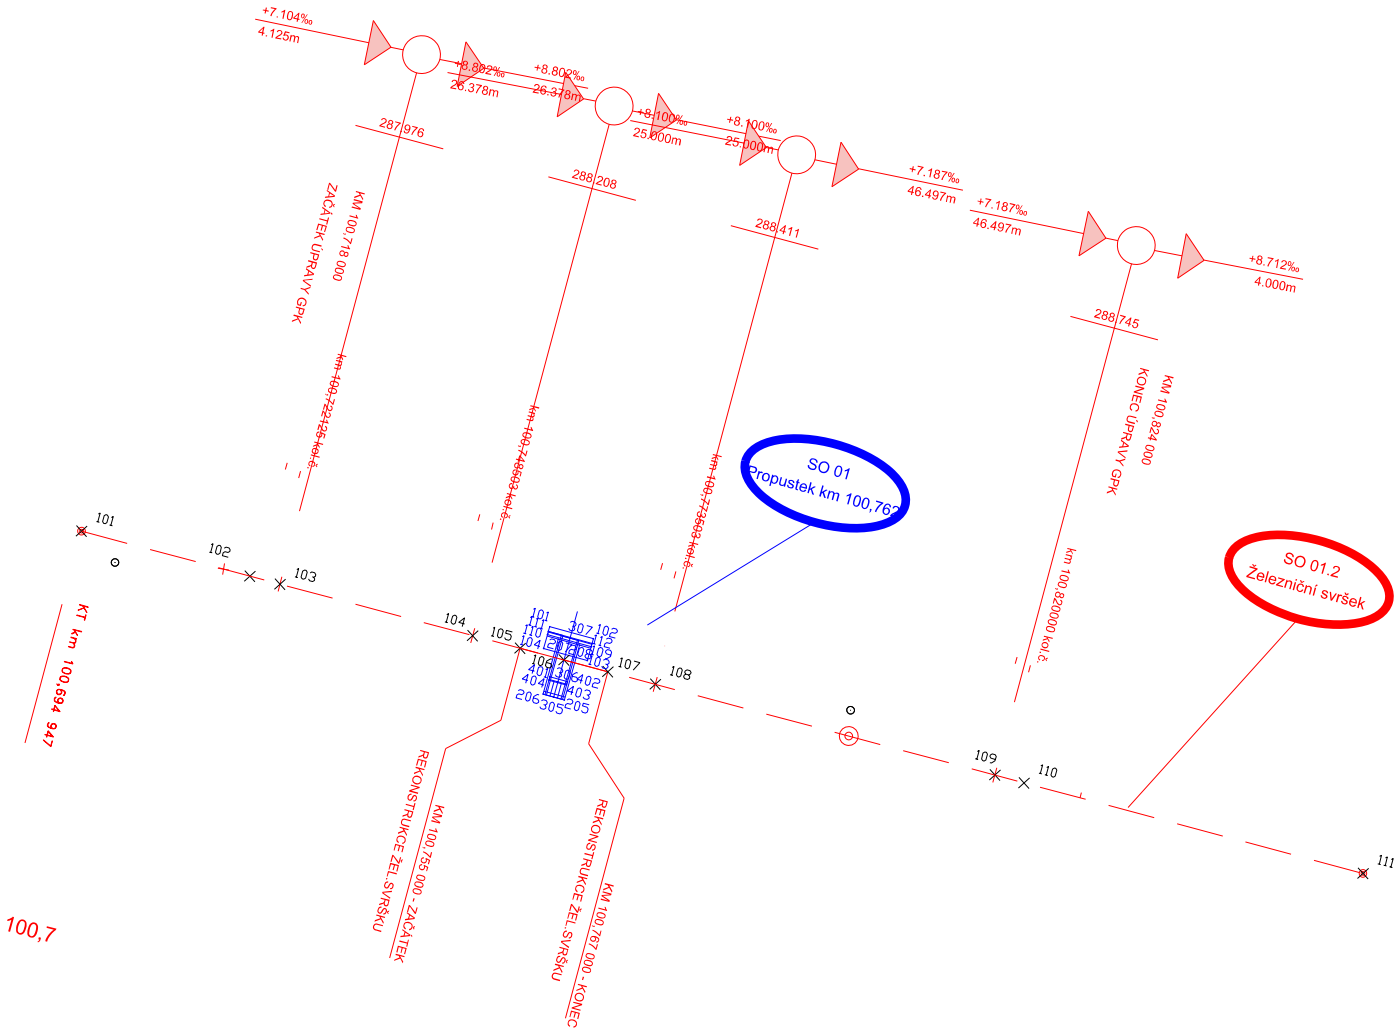
+7.104‰
4.125m
+8.802‰
26.378m
+8.800‰
26.378m
+8.100‰
25.000m
+8.100‰
25.000m
+7.187‰
46.497m
+7.187‰
46.497m
+8.712‰
4.000m
287.976
288.208
288.411
288.745
KM 100.718.000
ZAČÁTEK ÚPRAVY GPK
KM 100.824.000
KONEC ÚPRAVY GPK
SO 01
Propustek km 100,762
SO 01.2
Železniční svršek
101
102
103
104
105
106
107
108
109
110
111
KT km 100,694 947
REKONSTRUKCE ŽEL.SVRŠKU
KM 100.755.000 - ZAČÁTEK
REKONSTRUKCE ŽEL.SVRŠKU
KM 100.787.000 - KONEC
100,7
100,8
S

M 1 : 1000