


KOLEJOVÝ PLÁN
M 1:200

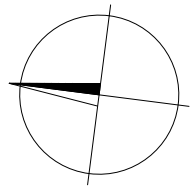

LEGENDA:

- OPRAVA KOLEJOVÉHO SVRŠKU

SMĚROVÁ A VÝŠKOVÁ ÚPRAVA KOLEJE


NAVAZUJÍCÍ STAVBA

KOLEJNICOVÉ PÁSY
- NOVÝ DŘEVĚNÝ PRAŽEC


NOVÝ BETONOVÝ PRAŽEC

STÁVAJÍCÍ SVAR KOLEJNIC

NOVÝ SVAR KOLEJNIC

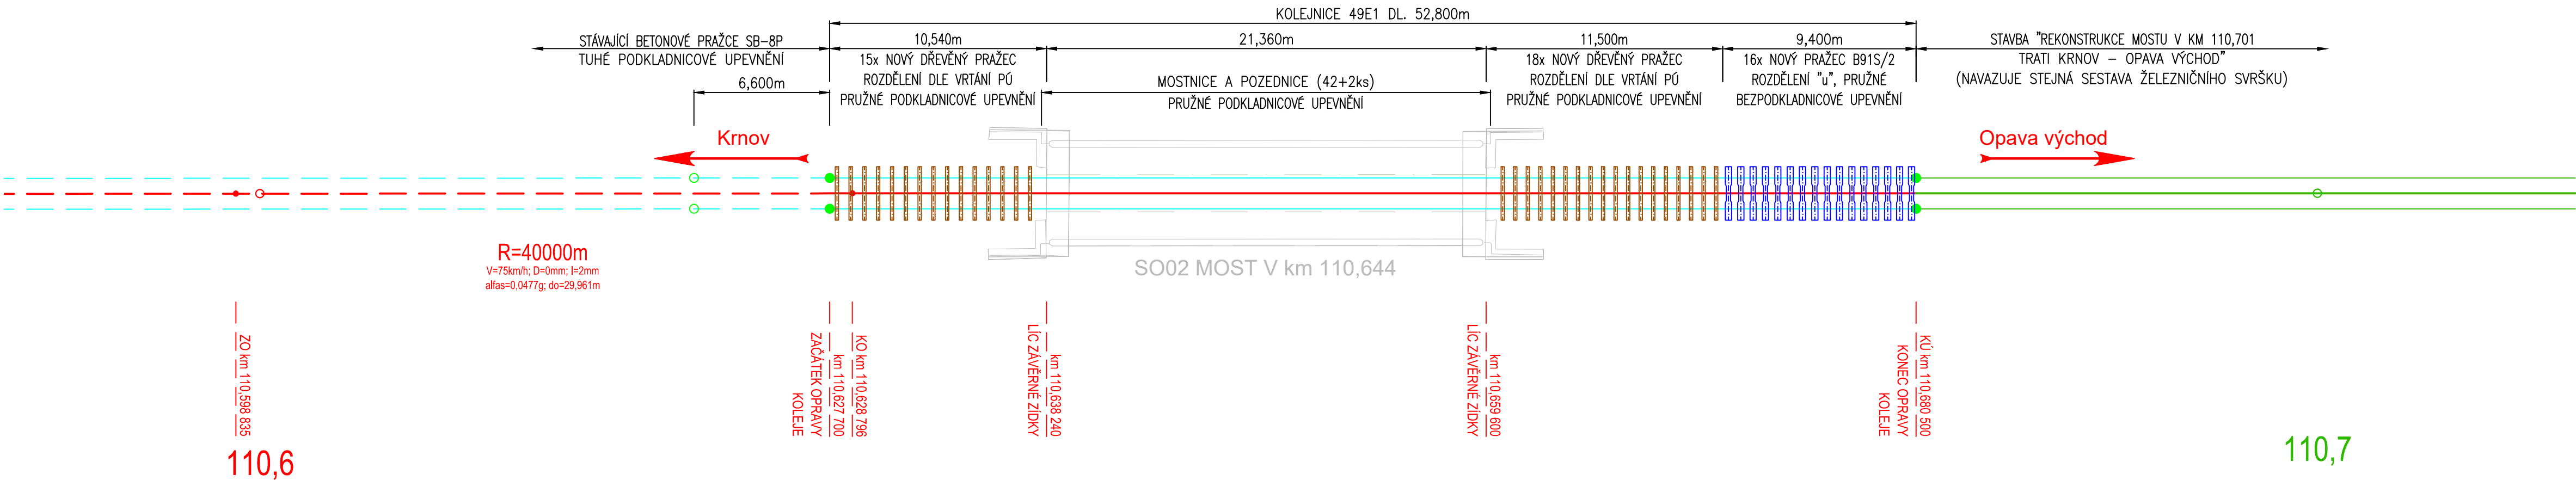

			ČÍSLO SOUPRAVY:
REVIZE Č.	DATUM	ZMĚNA	

			SUDOP BRNO, spol. s r.o. Kounicova 26 611 36 Brno	
OBJEDNAVATEL:	Správa železnic, s.o., Dílžďená 1003/7, 110 00 Praha 1 Oblastní ředitelství Ostrava		tel. : +420 972 625 804 E-mail: sudop@sudop-brno.cz	
PROFESNÍ SKUPINA:	12 Mosty	VEDOUcí PROF. SKUPINY Ing. Karel Pukl	GENERÁLNÍ ŘEDITEL Ing. Kamil Chmela	
ODPOVĚDNÝ PROJ. ZAKÁZKY Ing. Štěpán Kameš	ODPOVĚDNÝ PROJ. PS, SO Ing. Tomáš Vachutka	NAVRHL, VYPRACOVAL Ing. Tomáš Vachutka	KONTROLOVAL Ing. Tomáš Vachutka	
KRAJ: Moravskoslezský		POVĚŘENÝ OÚ: Opava		STUPEŇ: DSP
Most v km 110,644 na trati Krnov - Opava východ (TÚ 2252) SO 01 Úprava železničního svršku			ZAK. ČÍSLO 21113-05-1122	ARCH. ČÍSLO
			MĚŘITKO 1:200	POČET FORMÁTŮ 4 A4
			DATUM:	11/2021
Kolejový plán			ČÁST DOKUM. D.2.1.1.1	PŘÍLOHA 4