


VYTYČOVACÍ VÝKRES
M 1:1000

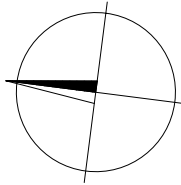


LEGENDA:


- OPRAVA KOLEJOVÉHO SVRŠKU
- SMĚROVÁ A VÝŠKOVÁ ÚPRAVA KOLEJE
- NAVAZUJÍCÍ PROJEKTOVÉ DOKUMENTACE NESTAVEBNÍ
- NAVAZUJÍCÍ PROJEKTOVÉ DOKUMENTACE STAVEBNÍ
- VYTYČOVANÝ BOD

POZNÁMKY:

- SEZNAM SOUŘADNIC VYTYČOVANÝCH BODŮ VIZ PŘÍLOHA č.6
- PŘESNOST VYTYČENÍ DLE ČSN 73 0420-1 A ČSN 73 0420-2
- PRO VYTYČENÍ BUDE POUŽITA PLATNÁ VYTYČOVACÍ SÍŤ STAVBY

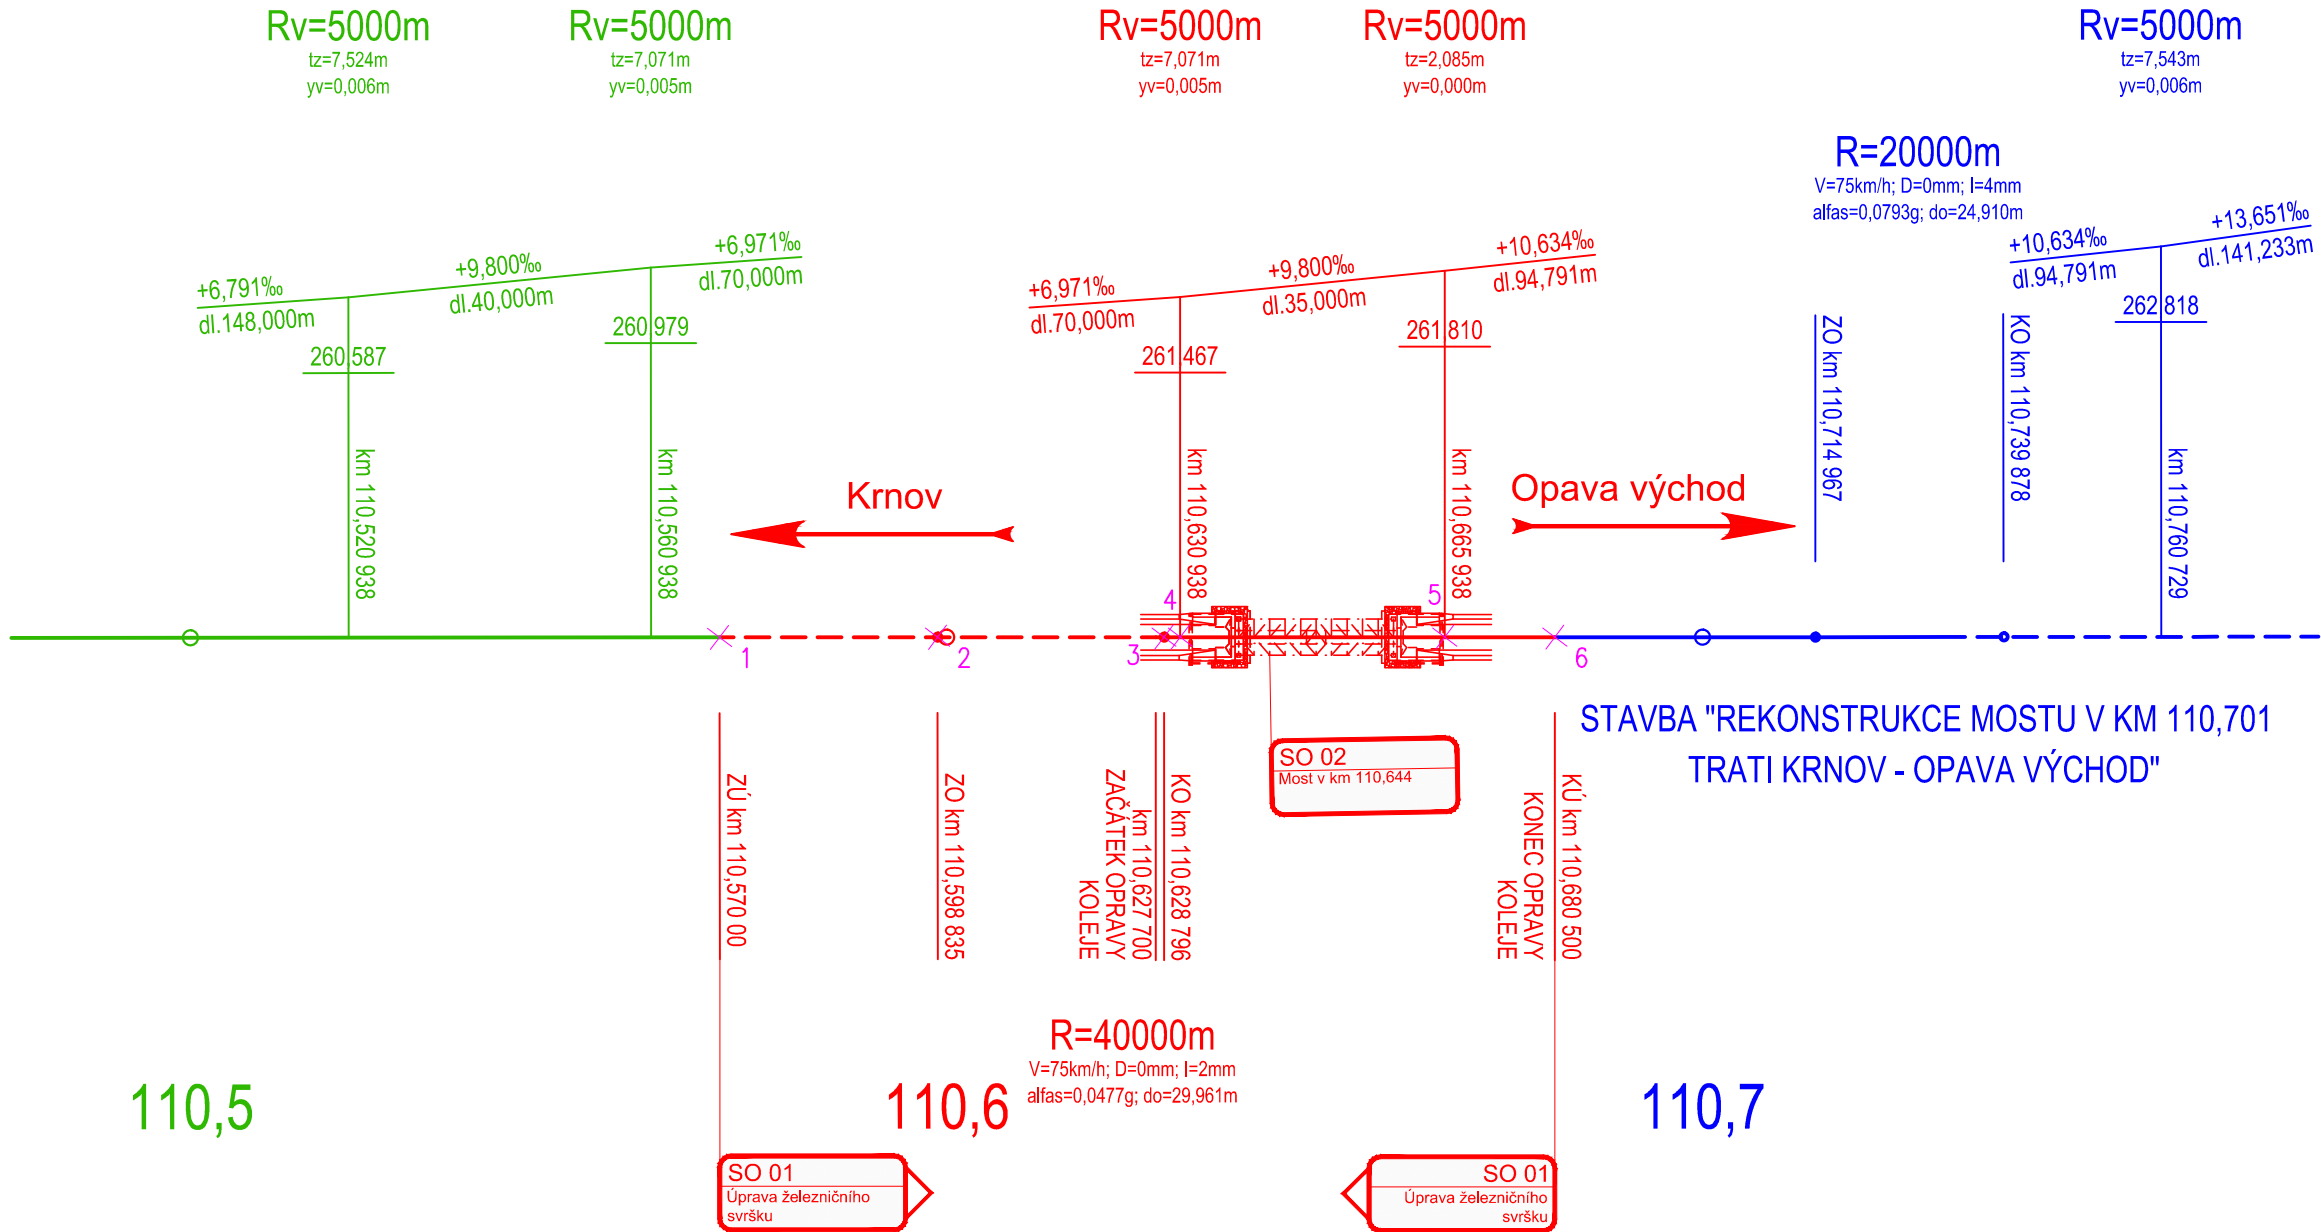

			ČÍSLO SOUPRAVY:
REVIZE Č.	DATUM	ZMĚNA	

			SUDOP BRNO, spol. s r.o. Kounicova 26 611 36 Brno	
OBJEDNAVATEL:	Správa železnic, s.o., Dílžďěná 1003/7, 110 00 Praha 1 Oblastní ředitelství Ostrava		tel. : +420 972 625 804 E-mail: sudop@sudop-brno.cz	
PROFESNÍ SKUPINA:	12 Mosty	VEDOUcí PROF. SKUPINY Ing. Karel Pukl	GENERÁLNÍ ŘEDITEL Ing. Kamil Chmela	
ODPOVĚDNÝ PROJ. ZAKÁZKY Ing. Štěpán Kameš	ODPOVĚDNÝ PROJ. PS, SO Ing. Tomáš Vachutka	NAVRHL, VYPRACOVAL Ing. Tomáš Vachutka	KONTROLOVAL Ing. Tomáš Vachutka	
KRAJ: Moravskoslezský		POVĚŘENÝ OÚ: Opava		STUPEŇ: DSP
Most v km 110,644 na trati Krnov - Opava východ (TÚ 2252) SO 01 Úprava železničního svršku			ZAK. ČÍSLO 21113-05-1122	ARCH. ČÍSLO
			MĚŘÍTKO 1:1000	POČET FORMÁTŮ 3 A4
Vytyčovací výkres			DATUM:	11/2021
			ČÁST DOKUM. D.2.1.1.1	PŘÍLOHA 5