


ev. km 100,762

V PŘÍMÉ
D=0mm
POSUN 2mm VLEVO, ZDVIH 20mm
STOUPÁ 8,100‰ V=80km/h

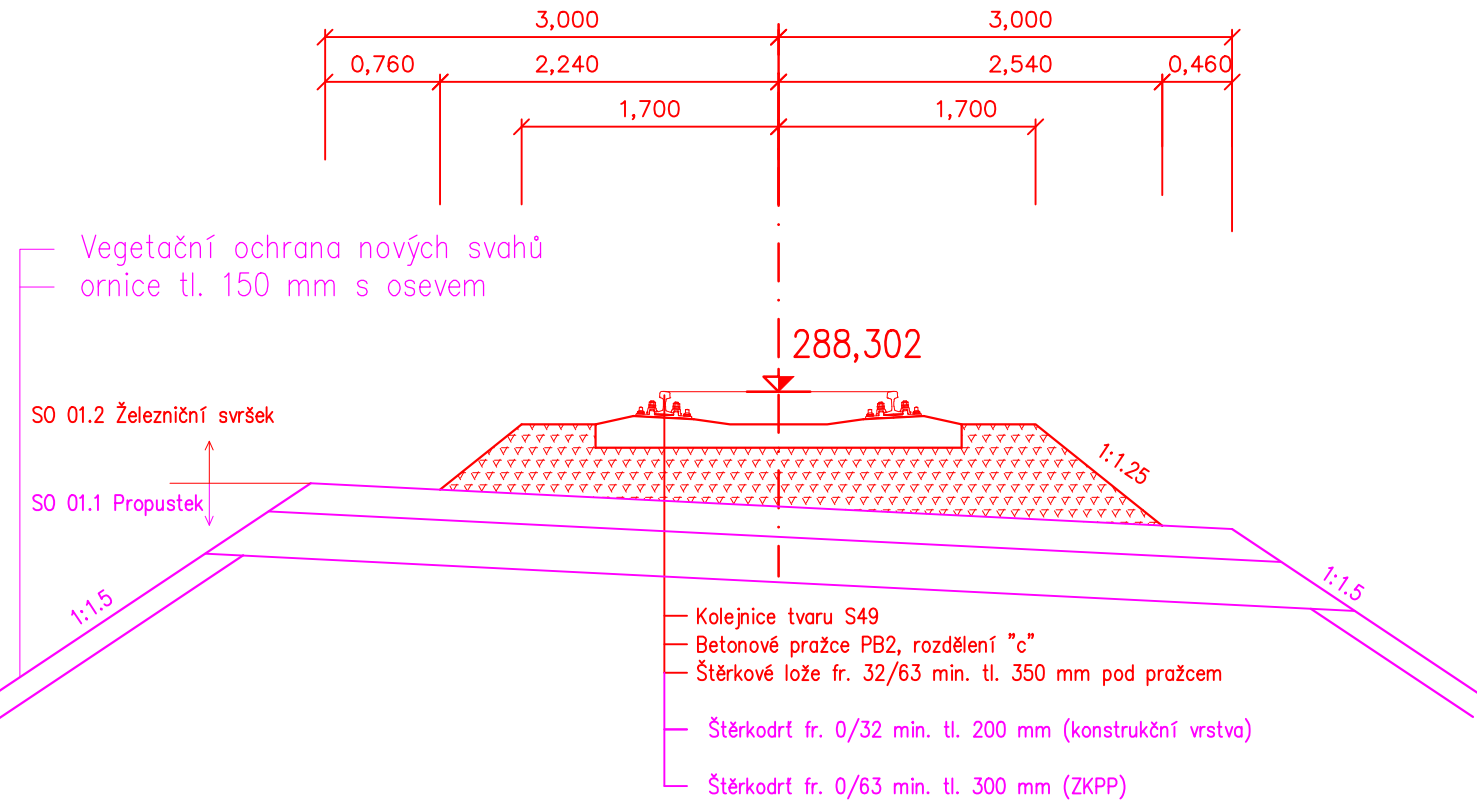

Jiná ověření:				Paré:			
Orientační schéma:				Razítko oprávněné osoby:			
Podpis:				Datum:			
Revize:	Datum:	Popis:	Kontroloval:				
000	20.11.2023	Definitivní odevzdání dokumentace	Ing. Libor Habrnál				
Stavebník/Investor:		Správa železnic, státní organizace					
Adresa:		Dlážděná 1003/7, 110 00 Praha 1					
Zástupce investora:		Oblastní ředitelství Ostrava					
Adresa:		Muglinovská 1038/5, 702 00 Ostrava					
Zhotovitel díla:		SUDOP BRNO, spol. s r.o.					
Adresa:		Kounicova 688/26, 611 36 Brno					
Kontakt:		T: +420 972625804 E: sudop@sudop-brno.cz					
Zhotovitel části/objektu:		Dopravní projektování, spol. s r. o.					
Adresa:		28. října 3388/111, 702 00 Moravská Ostrava					
Kontakt:		T: +420 595 155 011 E: ostrava@dopravniprojektovani.cz					
Hlavní projektant (HIP):		Ing. Radomír Hanák		Specialista: Ing. Libor Habrnál			
Název stavby/akce:		Údržba, opravy a odstraňování závad u SMT 2023 - PD propustků na TÚ 2251, 2252 a 2253 Propustky na trati Krnov - Opava východ (TÚ 2252)		Označení investora: S635210030			
Název části:		Železniční svršek a spodek		Zakázka: 23082-1			
Název objektu/dílčí části:		Železniční svršek Propustek v km 100,762		Označení části: D.2.1.1 Označení objektu/komplexu: SO 01.2			
Název přílohy:		Vzorový příčný řez		Číslo přílohy (typ/pořadí): 2.003			
Název dílčí části přílohy:							
Odpovědný projektant:		Zpracovatel přílohy:		Měřítko: 1:50 Formáty: 2xA4			
Ing. Libor Habrnál		Vlastislav Šenkýř		Stupeň dokumentace: PDPS			
Kraj:		Katastrální území:		Smluvní datum zpracování:			
Moravskoslezský		Skrochovice [613142]		11/2023			
TUDU:		2252 08					
Označení investora:		Stupeň dokumentace: Část:		Objekt:			
S 6 3 5 2 1 0 0 3 0		- P D P S - D 2 1 1 X		- S O 0 1 X X X X - 2 X			
Příloha:		Revize:					
2		0 0 3		- 0 0 0			
[Prostor pro další informace]							