


SO 02.1 PROPUSTEK V KM 101,505
STÁVAJÍCÍ STAV - PODÉLNÝ ŘEZ

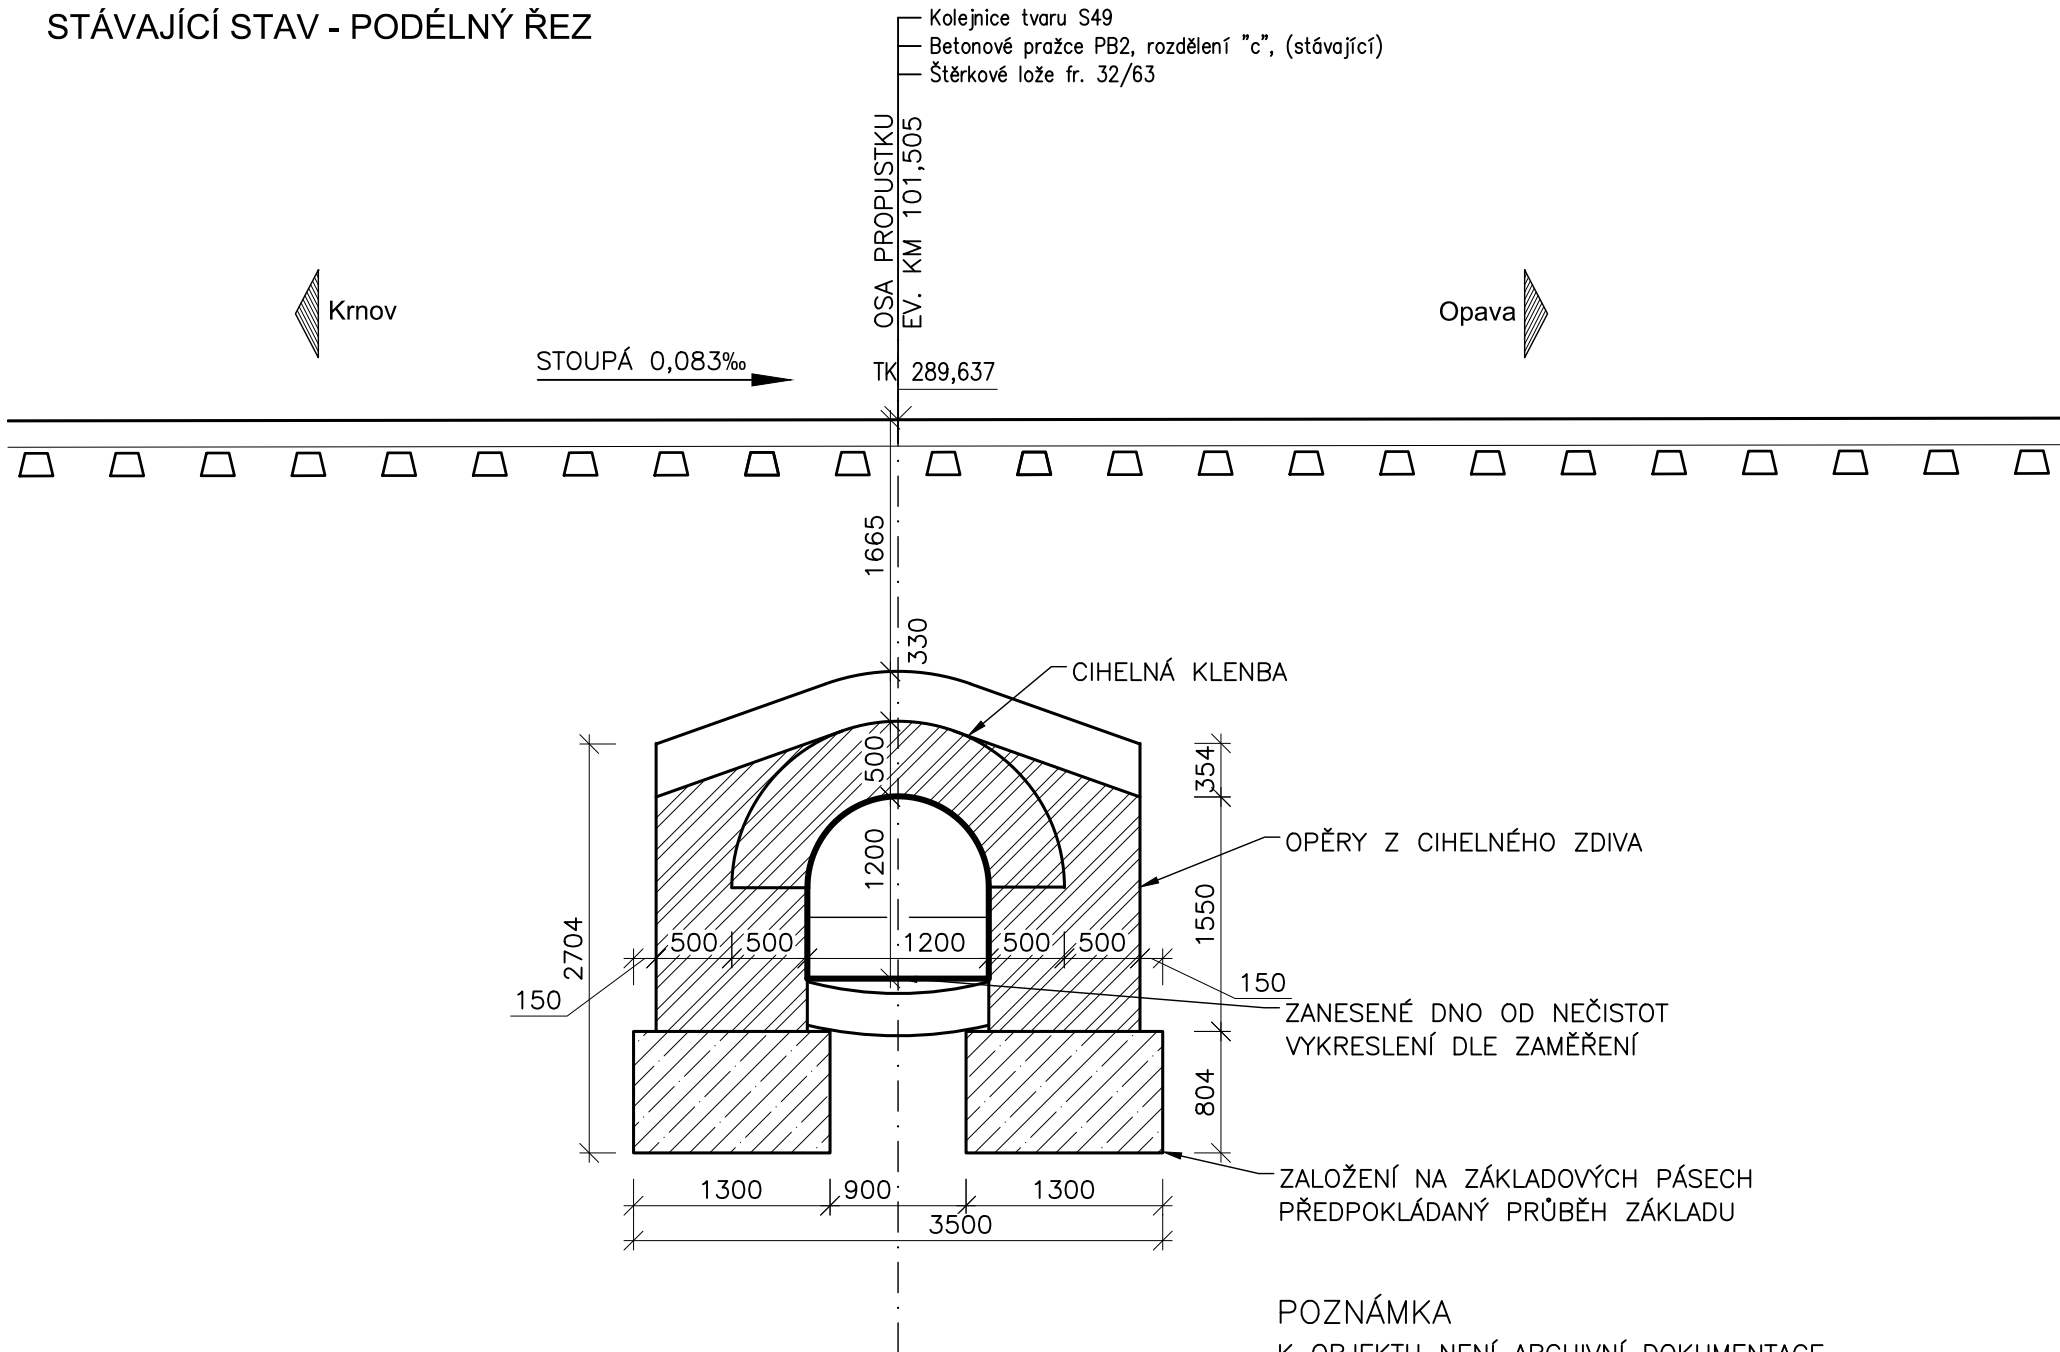

POZNÁMKA
K OBJEKTU NENÍ ARCHIVNÍ DOKUMENTACE
ROZMĚRY A TVAR JSOU ODHADNUTY A DLE ZAMĚŘENÍ

Jiná ověření:				Paré:			
Orientační schéma:				Razítko oprávněné osoby:			
Podpis:				Datum:			
Revize:	Datum:	Popis:		Kontroloval:			
000	20.11.2023	Definitivní odevzdání dokumentace		Ing. Radomír Hanák			
Stavebník/Investor:				Správa železnic, státní organizace			
Adresa:				Dlážděná 1003/7, 110 00 Praha 1			
Zástupce investora:				Oblastní ředitelství Ostrava			
Adresa:				Muglinovská 1038/5, 702 00 Ostrava			
							
Zhotovitel díla:				SUDOP BRNO, spol. s r.o.			
Adresa:				Kounicova 688/26, 611 36 Brno			
Kontakt:				T: +420 972625804 E: sudop@sudop-brno.cz			
							
Zhotovitel části/objektu:				Dopravní projektování, spol. s r. o.			
Adresa:				28. října 3388/111, 702 00 Moravská Ostrava			
Kontakt:				T: +420 595 155 011 E: ostrava@dopravniprojektovani.cz			
							
Hlavní projektant (HIP):				Ing. Radomír Hanák		Specialista: Ing. Radomír Hanák	
Název stavby/akce:				Údržba, opravy a odstraňování závad u SMT 2023 - PD			
				propustků na TÚ 2251, 2252 a 2253			
				Propustky na trati Krnov - Opava východ (TÚ 2252)			
Označení investora:				S635210030			
Zakázka:				23082-01			
Název části:				Mosty, propustky a zdi			
Označení části:				D.2.1.4			
Název objektu/díle části:				Propustek v km 101,505			
Označení objektu/komplexu:				SO 02.1			
Název přílohy:				Stávající stav - podélný řez			
Číslo přílohy (typ/pořadí):				2.013			
Název díle části přílohy:							
Odpovědný projektant:				Zpracovatel přílohy:		Měřítko:	
Ing. Radomír Hanák				Ing. Denis Ujházy		1:50	
Kraj:				Katastrální území:		Formáty:	
Moravskoslezský				Holasovice [640786]		3xA4	
TUDU:				2252 08		Stupeň dokumentace:	
						PDPS	
Smluvní datum zpracování:				11/2023			
Označení investora:				Stupeň dokumentace:		Část:	
S 6 3 5 2 1 0 0 3 0				P D P S		D 2 1 4 X	
[Prostor pro další informace]							