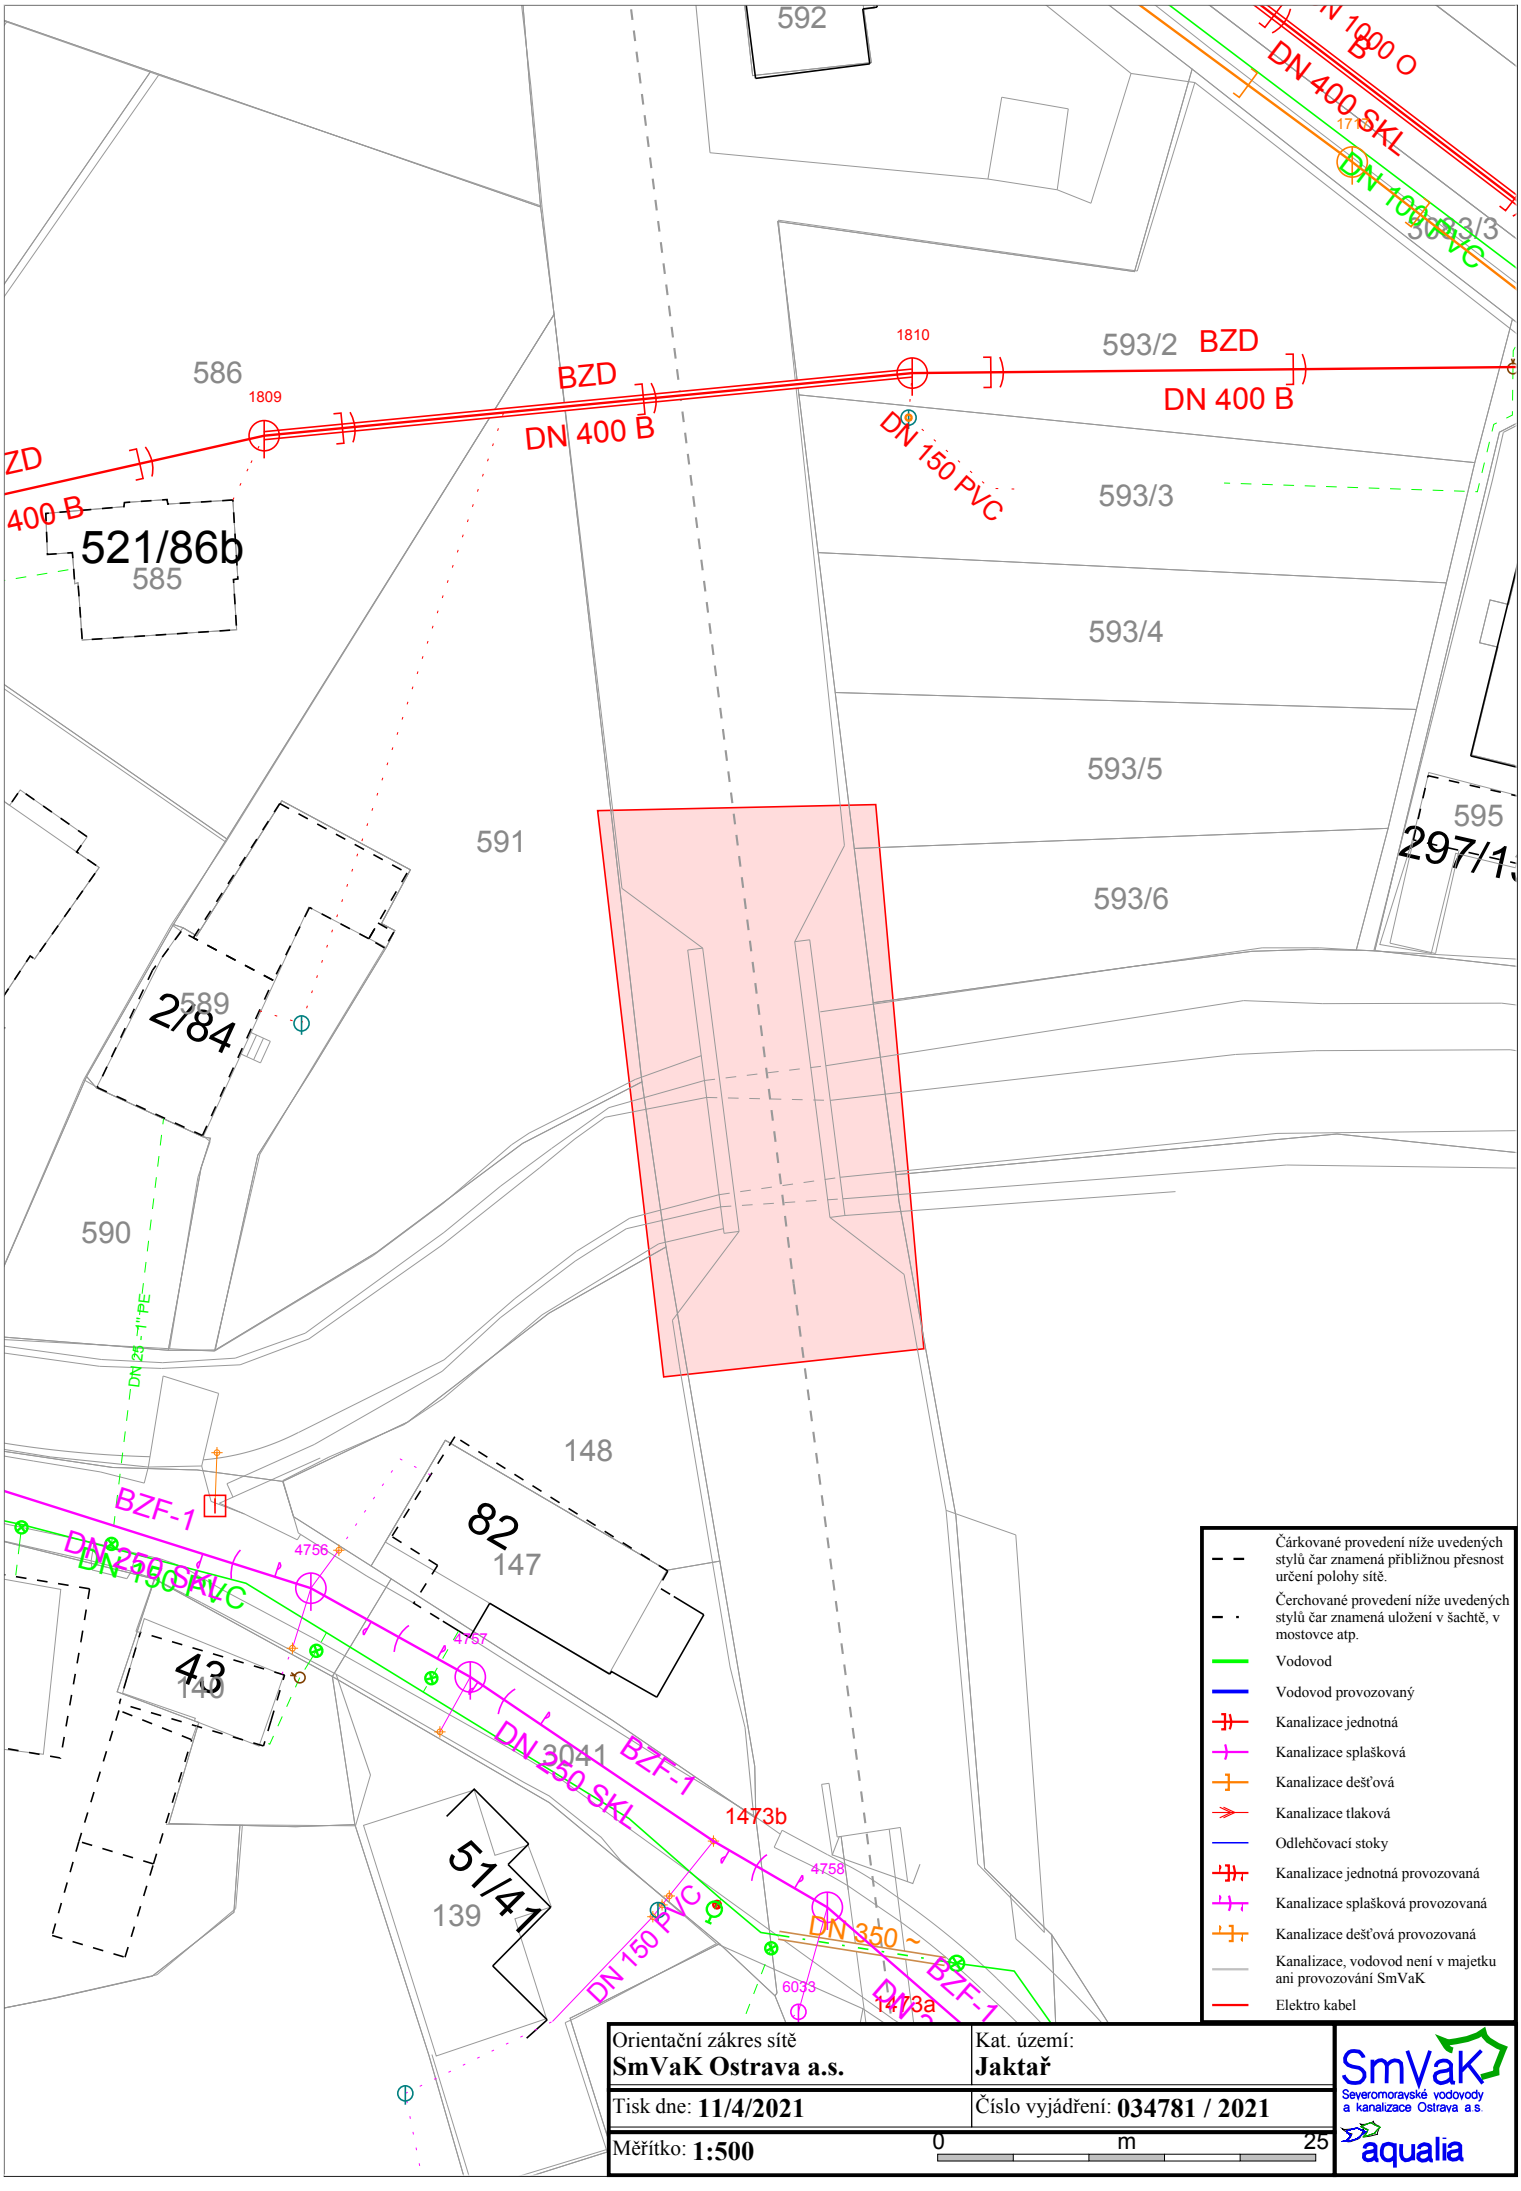
592
1810
593/2
BZD
DN 400 B
1809
586
BZD
DN 400 B
DN 150 PVC
593/3
521/86b
585
593/4
593/5
595
593/6
591
589
2/84
590
148
82
147
43
140
139
51/41
4756
4757
4758
3041
1473b
1473a
6033
BZF-1
DN 250 SKL
DN 350
DN 150 PVC
DN 25 - 1" PE
Čárkované provedení níže uvedených stylů čar znamená přibližnou přesnost určení polohy sítě.
Čerchované provedení níže uvedených stylů čar znamená uložení v šachtě, v mostovce atp.
Vodovod
Vodovod provozovaný
Kanalizace jednotná
Kanalizace splašková
Kanalizace dešťová
Kanalizace tlaková
Odlehčovací stoky
Kanalizace jednotná provozovaná
Kanalizace splašková provozovaná
Kanalizace dešťová provozovaná
Kanalizace, vodovod není v majetku ani provozování SmVaK
Elektro kabel
Orientační zákres sítě
SmVaK Ostrava a.s.
Kat. území:
Jaktař
Tisk dne: 11/4/2021
Číslo vyjádření: 034781 / 2021
Měřítko: 1:500
0
m
25
SmVaK
Severomoravské vodovody a kanalizace Ostrava a.s.
aqualia