


Údržba, opravy a odstraňování závad u SMT 2023 - PD propustků na TÚ 2251,2252 a 2253
SO 01.1 - Propustek v km 100,762
2.013 Stávající stav - podélný řez
M 1:50_1

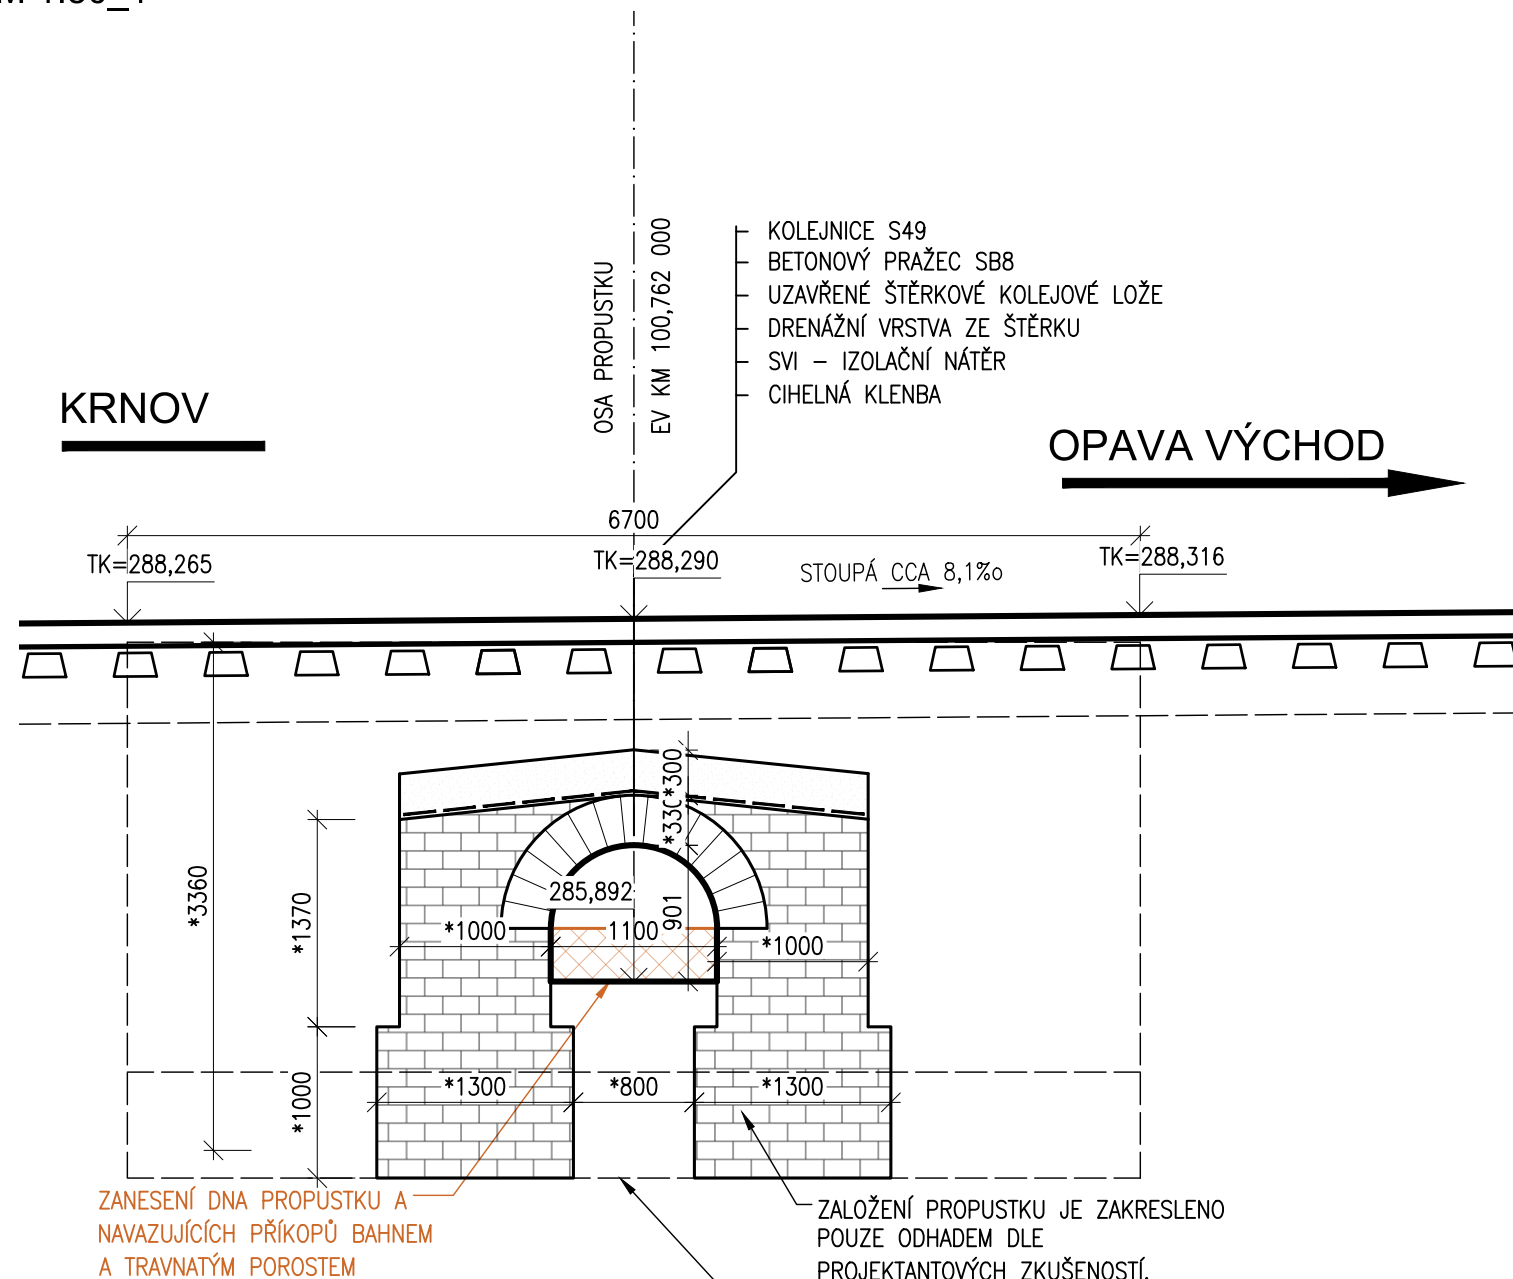

POZNÁMKY

- VZHLEDEM K CHYBĚJÍCÍ ARCHIVNÍ DOKUMENTACI JSOU KÓTY OZNAČENÉ "*" POUZE ODHADOVANÉ DLE ZKUŠENOSTÍ PROJEKTANTA
- ROZMĚRY KONSTRUKCE VYCHÁZÍ ZE ZAMĚŘENÍ

Jiná ověření:		Paré:	
Orientační schéma:		Razítko oprávněné osoby:	
		Podpis: _____ Datum: _____	
Revize:	Datum:	Popis:	Kontroloval:
000	20.11.2023	Definitivní odevzdání dokumentace	Ing. Radomír Hanák
Stavebník/Investor:		Správa železnic, státní organizace	
Adresa:		Dlážděná 1003/7, 110 00 Praha 1	
Zástupce investora:		Oblastní ředitelství Ostrava	
Adresa:		Muglinovská 1038/5, 702 00 Ostrava	
		 SPRÁVA ŽELEZNIC	
Zhotovitel díla:		SUDOP BRNO, spol. s r.o.	
Adresa:		Kounicova 688/26, 611 36 Brno	
Kontakt:		T: +420 972625804 E: sudop@sudop-brno.cz	
			
Zhotovitel části/objektu:		Dopravní projektování, spol. s r. o.	
Adresa:		28. října 3388/111, 702 00 Moravská Ostrava	
Kontakt:		T: +420 595 155 011 E: ostrava@dopravniprojektovani.cz	
			
Hlavní projektant (HIP):		Ing. Radomír Hanák	
Specialista:		Ing. Radomír Hanák	
Název stavby/akce:		Údržba, opravy a odstraňování závad u SMT 2023 - PD propustků na TÚ 2251, 2252 a 2253	
		Propustky na trati Krnov - Opava východ (TÚ 2252)	
Název části:		Mosty, propustky a zdi	
Název objektu/dílčí části:		Propustek v km 100,762	
		Označení investora: S635210030	
		Zakázka: 23082-01	
		Označení části: D.2.1.4	
		Označení objektu/komplexu: SO 01.1	
Název přílohy:		Stávající stav - podélný řez	
Název dílčí části přílohy:			
Odpovědný projektant:		Stupeň dokumentace: PDPS	
Ing. Radomír Hanák		Zpracovatel přílohy: Ing. Denis Ujházy	
Kraj: Moravskoslezský		Měřítko: 1:50 Formáty: 2 x A4	
		TUDU: 2252 08	
		Smluvní datum zpracování: 11/2023	
Označení investora:		Stupeň dokumentace: Část:	
S 6 3 5 2 1 0 0 3 0		- P D P S - D 2 1 4 X	
Objekt:		Podobjekt:	
- S 0 0 1 X X X X		- 1 X	
Příloha:		Revize:	
- 2 - 0 1 3 - 0 0 0		0	
[Prostor pro další informace]			