


SO 02.1 PROPUSTEK V KM 101,505
NOVÝ STAV - PODÉLNÝ ŘEZ

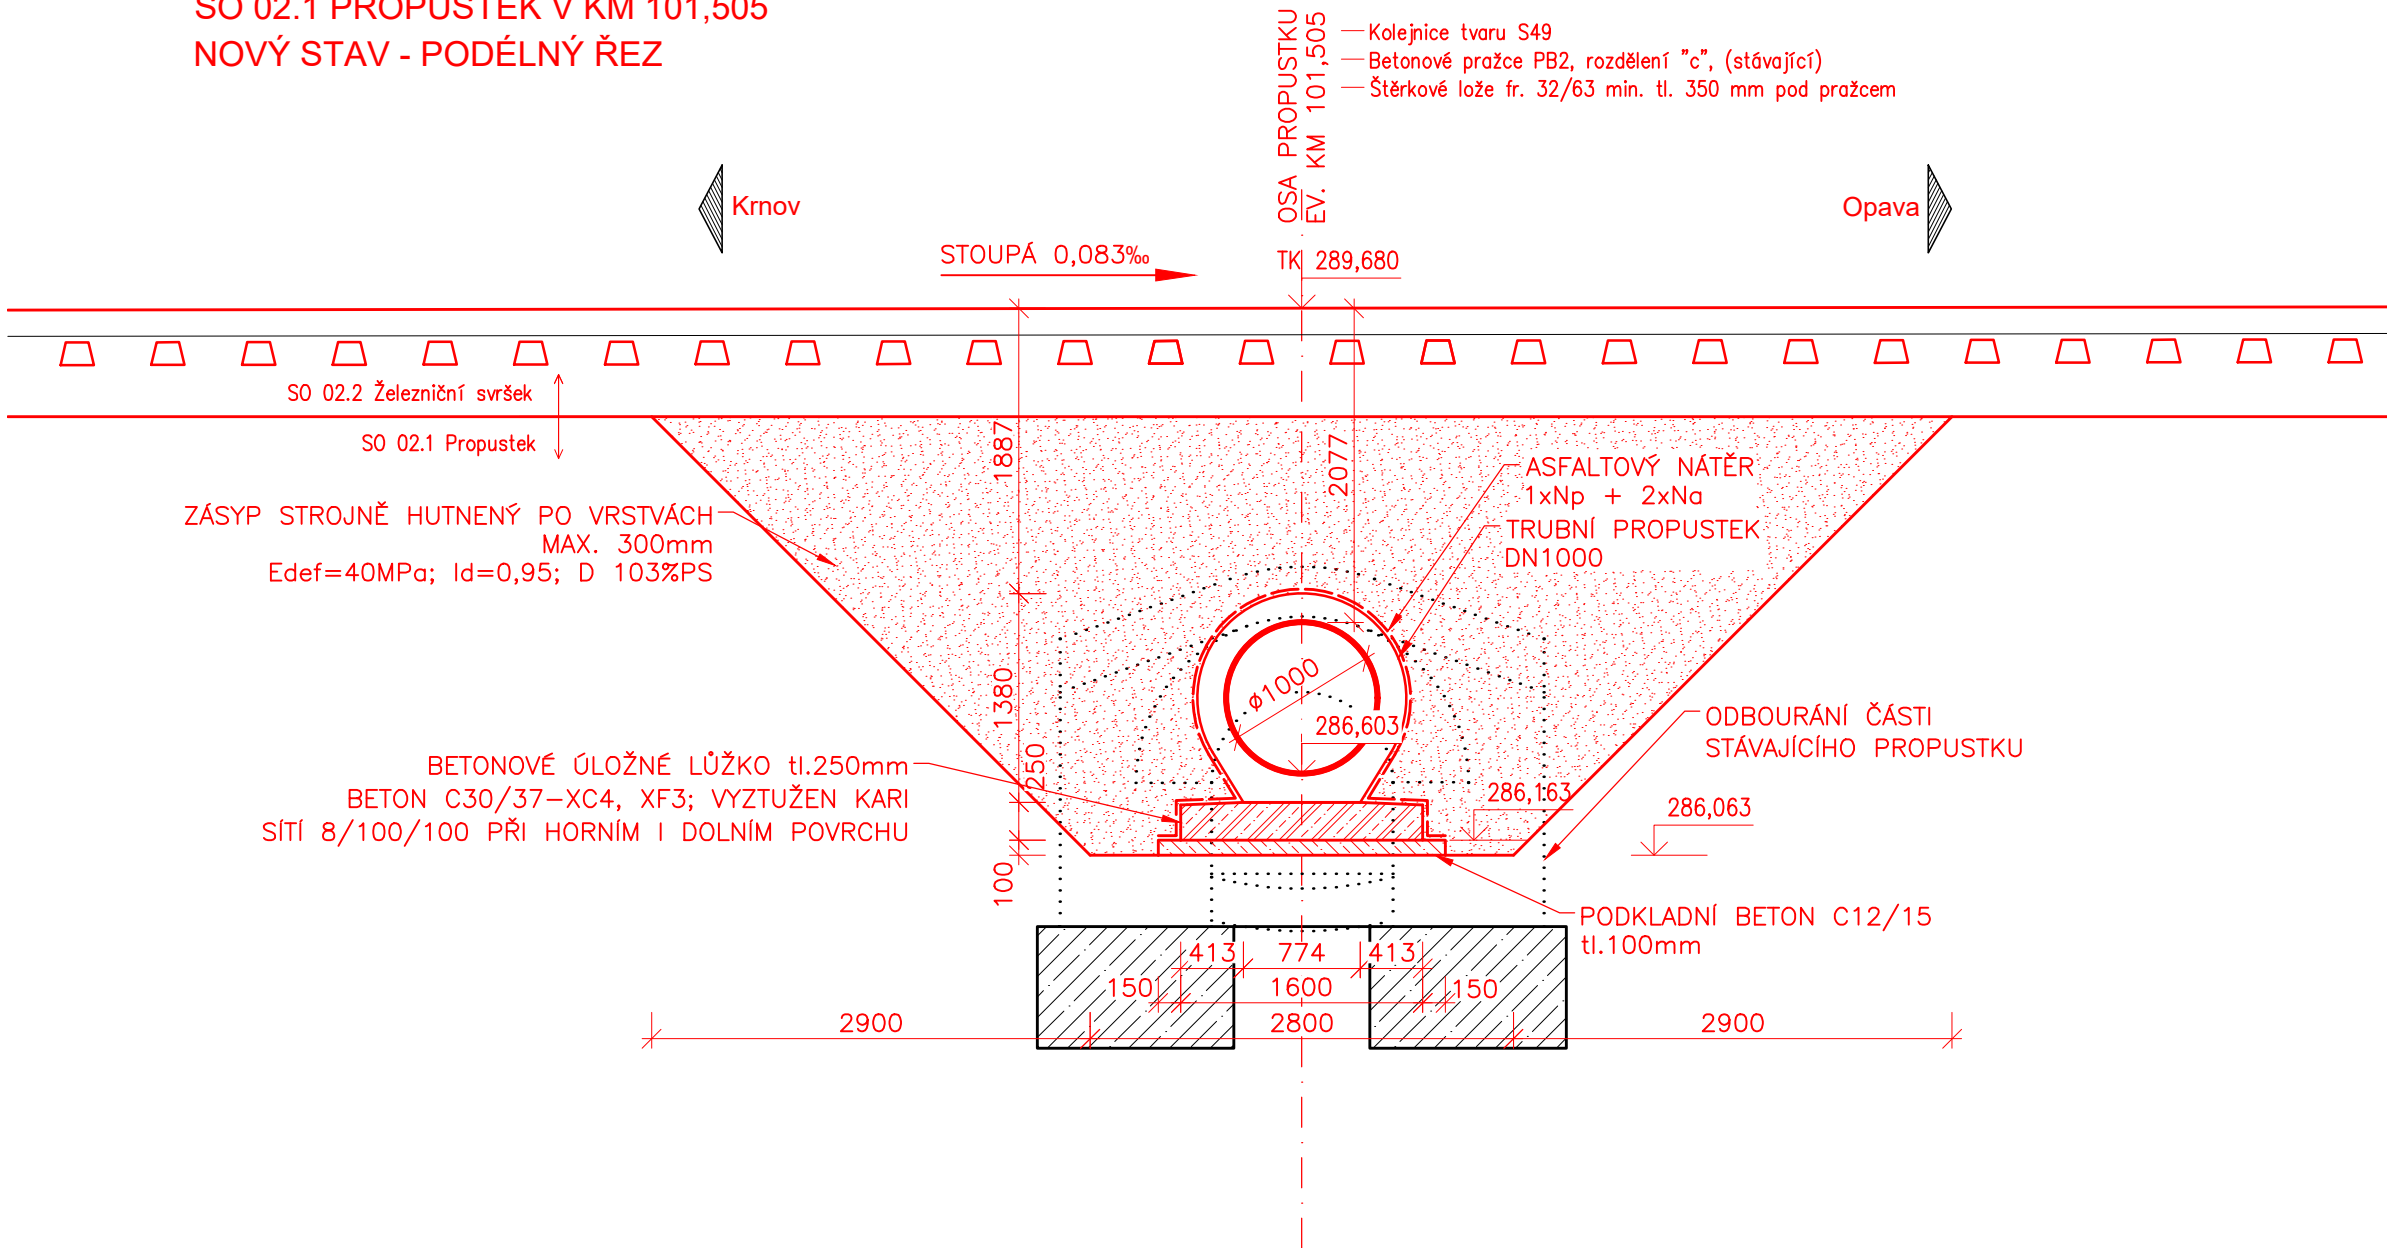

Jiná ověření:				Paré:			
Orientační schéma:				Razítko oprávněné osoby:			
Podpis:				Datum:			
Revize:	Datum:	Popis:		Kontroloval:			
000	20.11.2023	Definitivní odevzdání dokumentace		Ing. Radomír Hanák			
Stavebník/Investor:				Správa železnic, státní organizace			
Adresa:				Dlážděná 1003/7, 110 00 Praha 1			
Zástupce investora:				Oblastní ředitelství Ostrava			
Adresa:				Muglinovská 1038/5, 702 00 Ostrava			
Zhotovitel díla:				SUDOP BRNO, spol. s r.o.			
Adresa:				Kounicova 688/26, 611 36 Brno			
Kontakt:				T: +420 972625804 E: sudop@sudop-brno.cz			
Zhotovitel části/objektu:				Dopravní projektování, spol. s r. o.			
Adresa:				28. října 3388/111, 702 00 Moravská Ostrava			
Kontakt:				T: +420 595 155 011 E: ostrava@dopravniprojektovani.cz			
Hlavní projektant (HIP):				Ing. Radomír Hanák		Specialista: Ing. Radomír Hanák	
Název stavby/akce:				Údržba, opravy a odstraňování závad u SMT 2023 - PD		Označení investora:	
propustků na TÚ 2251, 2252 a 2253				Propustky na trati Krnov - Opava východ (TÚ 2252)		S635210030	
Název části:				Mosty, propustky a zdi		Zakázka:	
Název objektu/díle části:				Propustek v km 101,505		23082-01	
Název přílohy:				Nový stav - podélný řez		Označení části:	
Název díle části přílohy:						D.2.1.4	
Odpovědný projektant:				Zpracovatel přílohy:		Měřítko:	
Ing. Radomír Hanák				Ing. Denis Ujházy		1:50	
Kraj:				Katastrální území:		Formáty:	
Moravskoslezský				Holavovice [640786]		3xA4	
TUDU:				2252 08		Stupeň dokumentace:	
						PDPS	
Smluvní datum zpracování:				11/2023		Revize:	
Označení investora:				Stupeň dokumentace:		Část:	
S 6 3 5 2 1 0 0 3 0				P D P S		D 2 1 4 X	
Objekt:				Podoba:		Příloha:	
S 0 0 2 X X X X				1 X		2	
[Prostor pro další informace]							