


M 1:50\_1

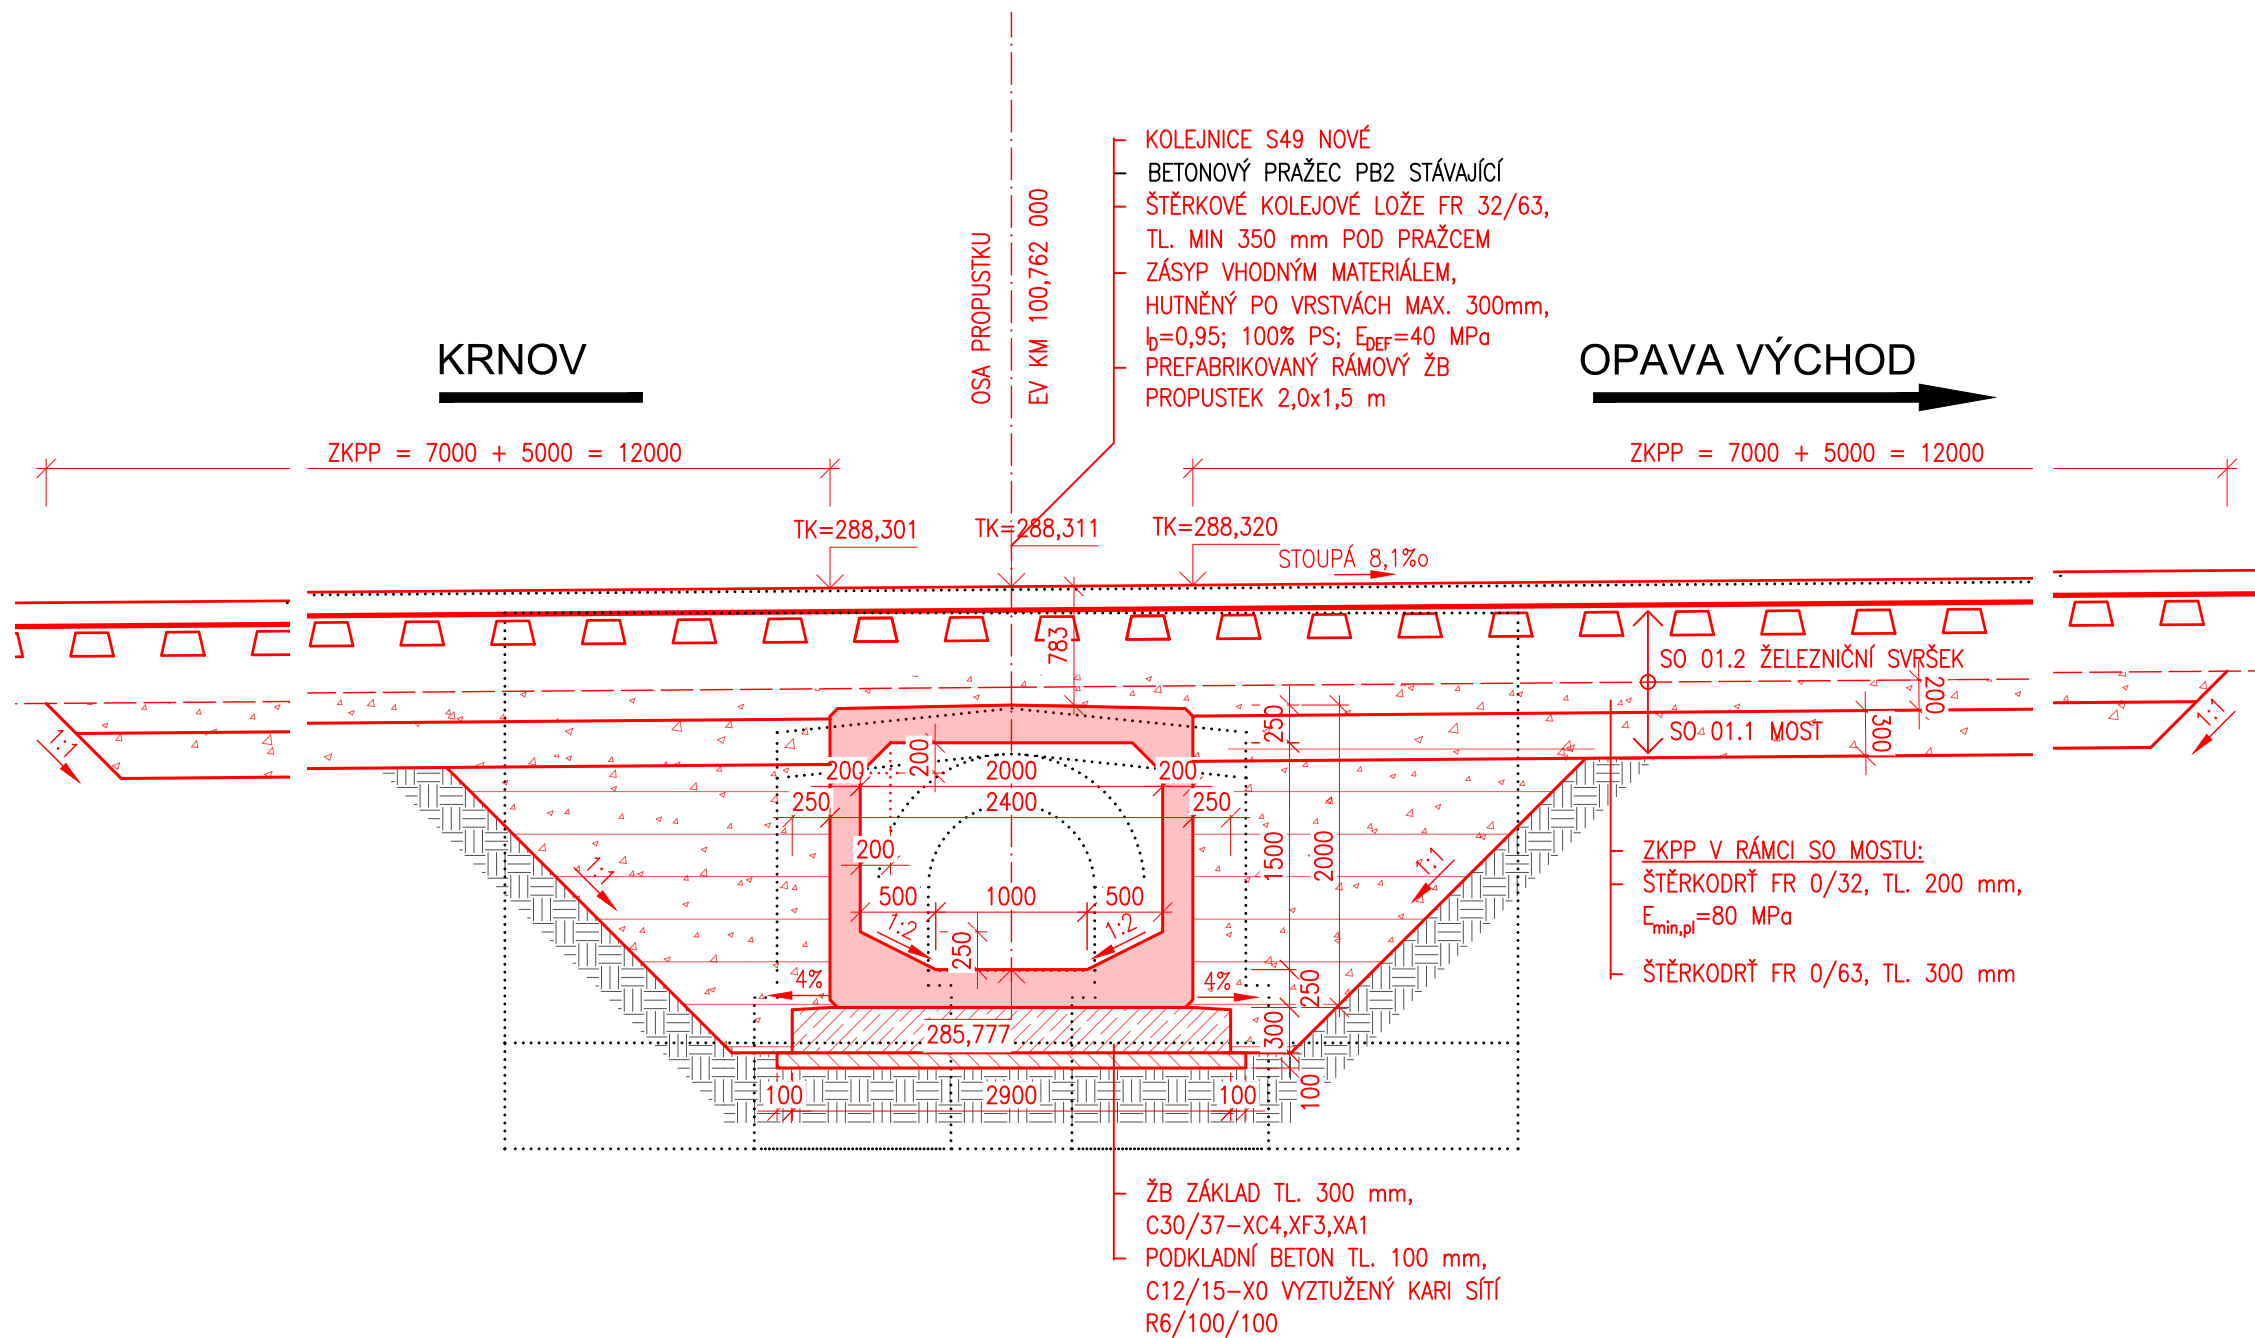

Jiná ověření:		Paré:	
Orientační schéma:		Razítko oprávněné osoby:	
		Podpis: _____ Datum: _____	
Revize:	Datum:	Popis:	Kontroloval:
000	20.11.2023	Definitivní odevzdání dokumentace	Ing. Radomír Hanák
Stavebník/Investor:		<b>Správa železnic, státní organizace</b>	
Adresa:		<b>Dlážděná 1003/7, 110 00 Praha 1</b>	
Zástupce investora:		<b>Oblastní ředitelství Ostrava</b>	
Adresa:		<b>Muglinovská 1038/5, 702 00 Ostrava</b>	
		 <b>SPRÁVA ŽELEZNIC</b>	
Zhotovitel díla:		<b>SUDOP BRNO, spol. s r.o.</b>	
Adresa:		Kounicova 688/26, 611 36 Brno	
Kontakt:		T: +420 972625804 E: sudop@sudop-brno.cz	
		 <b>SUDOP BRNO</b>	
Zhotovitel části/objektu:		<b>Dopravní projektování, spol. s r. o.</b>	
Adresa:		<b>28. října 3388/111, 702 00 Moravská Ostrava</b>	
Kontakt:		T: +420 595 155 011 E: ostrava@dopravniprojektovani.cz	
		 <b>Dopravní projektování spol. s r. o.</b>	
Hlavní projektant (HIP):		<b>Ing. Radomír Hanák</b>	Specialista: <b>Ing. Radomír Hanák</b>
Název stavby/akce:		<b>Údržba, opravy a odstraňování závad u SMT 2023 - PD propustků na TÚ 2251, 2252 a 2253</b>	
		<b>Propustky na trati Krnov - Opava východ (TÚ 2252)</b>	
Název části:		Mosty, propustky a zdi	
Název objektu/dílčí části:		<b>Propustek v km 100,762</b>	
		Označení investora: <b>S635210030</b>	
		Zakázka: <b>23082-01</b>	
		Označení části: <b>D.2.1.4</b>	
		Označení objektu/komplexu: <b>SO 01.1</b>	
Název přílohy:		Nový stav - podélný řez	
Název dílčí části přílohy:		Číslo přílohy (typ/pořadí): <b>2. 023</b>	
Odpovědný projektant: Ing. Radomír Hanák		Zpracovatel přílohy: Ing. Denis Ujházy	Měřítko: 1:50 Formáty: 3 x A4
Kraj: Moravskoslezský		Katastrální území: Skrochovice [613142]	TUDU: 2252 08
		Smluvní datum zpracování: <b>11/2023</b>	
Označení investora: S 6 3 5 2 1 0 0 3 0		Stupeň dokumentace: Část: P D P S - D 2 1 4 X	Objekt: S O O I X X X X - 1 X
		Podoblast: - 2	Příloha: - 0 2 3
		Revize: - 0 0 0	
[Prostor pro další informace]			