


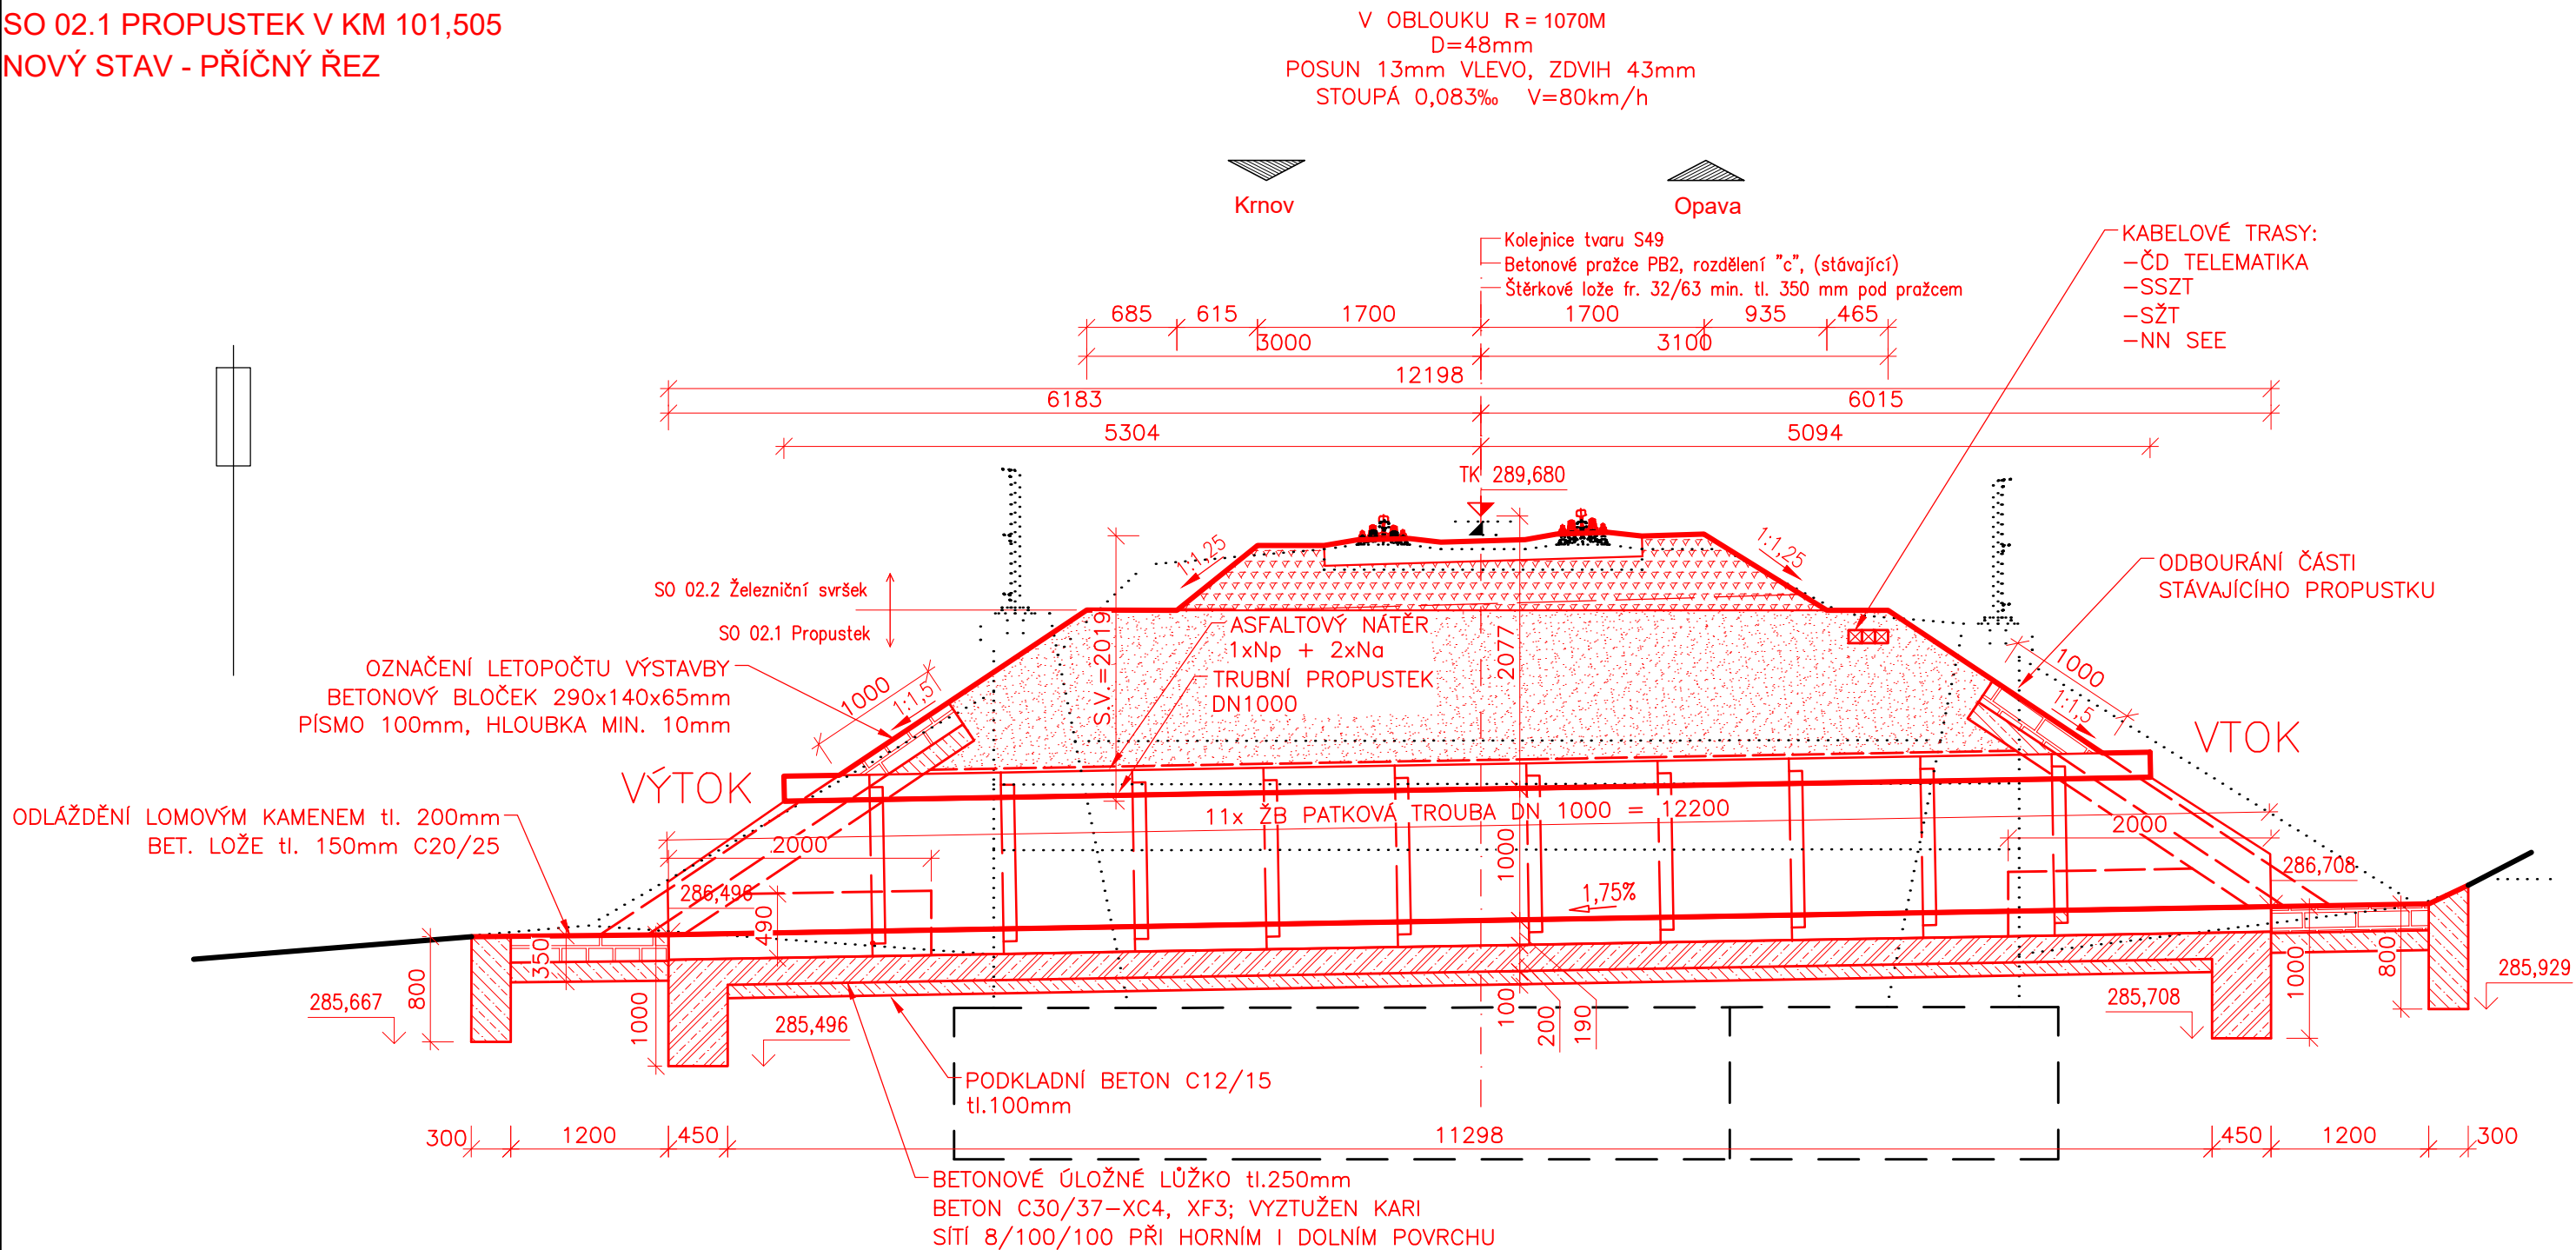

SO 02.1 PROPUSTEK V KM 101,505
NOVÝ STAV - PŘÍČNÝ ŘEZ



Jiná ověření:		Paré:	
Orientační schéma:		Razítko oprávněné osoby:	
Podpis:		Datum:	

Revize:	Datum:	Popis:	Kontroloval:
000	20.11.2023	Definitivní odevzdání dokumentace	Ing. Radomír Hanák

Stavebník/Investor:	Správa železnic, státní organizace	
Adresa:	Dlážděná 1003/7, 110 00 Praha 1	
Zástupce investora:	Oblastní ředitelství Ostrava	
Adresa:	Muglinovská 1038/5, 702 00 Ostrava	

Zhotovitel díla:	SUDOP BRNO, spol. s r. o.	
Adresa:	Kounicova 688/26, 611 36 Brno	
Kontakt:	T: +420 972625804 E: sudop@sudop-brno.cz	

Zhotovitel části/objektu:	Dopravní projektování, spol. s r. o.	
Adresa:	28. října 3388/111, 702 00 Moravská Ostrava	
Kontakt:	T: +420 595 155 011 E: ostrava@dopravniprojektovani.cz	

Hlavní projektant (HIP):	Ing. Radomír Hanák	Specialista:	Ing. Radomír Hanák
--------------------------	---------------------------	--------------	---------------------------

Název stavby/akce:	Údržba, opravy a odstraňování závad u SMT 2023 - PD propustků na TÚ 2251, 2252 a 2253 Propustky na trati Krnov - Opava východ (TÚ 2252)	Označení investora:	S635210030
Název části:	Mosty, propustky a zdi	Zakázka:	23082-01
Název objektu/díleč části:	Propustek v km 101,505	Označení části:	D.2.1.4
		Označení objektu/komplexu:	SO 02.1
Název přílohy:	Nový stav - příčný řez	Číslo přílohy (typ/pořadí):	2.022
Název díleč části přílohy:		Stupeň dokumentace:	PDPS
Odpovědný projektant:	Zpracovatel přílohy:	Měřítko:	1:50
Ing. Radomír Hanák	Ing. Denis Ujházy	Formáty:	3xA4
Kraj:	Katastrální území:	TUDU:	2252 08
Moravskoslezský	Holasovice [640786]		
		Smluvní datum zpracování:	11/2023

Označení investora:	Stupeň dokumentace:	Část:	Objekt:	Podoba:	Příloha:	Revize:
S 6 3 5 2 1 0 0 3 0	0	P D P S	D 2 1 4 X	S O 0 2 X X X X	1 X	2 0 2 2 0 0 0
[Prostor pro další informace]						