



PODÉLNÝ PROFIL

M 1:1000/100

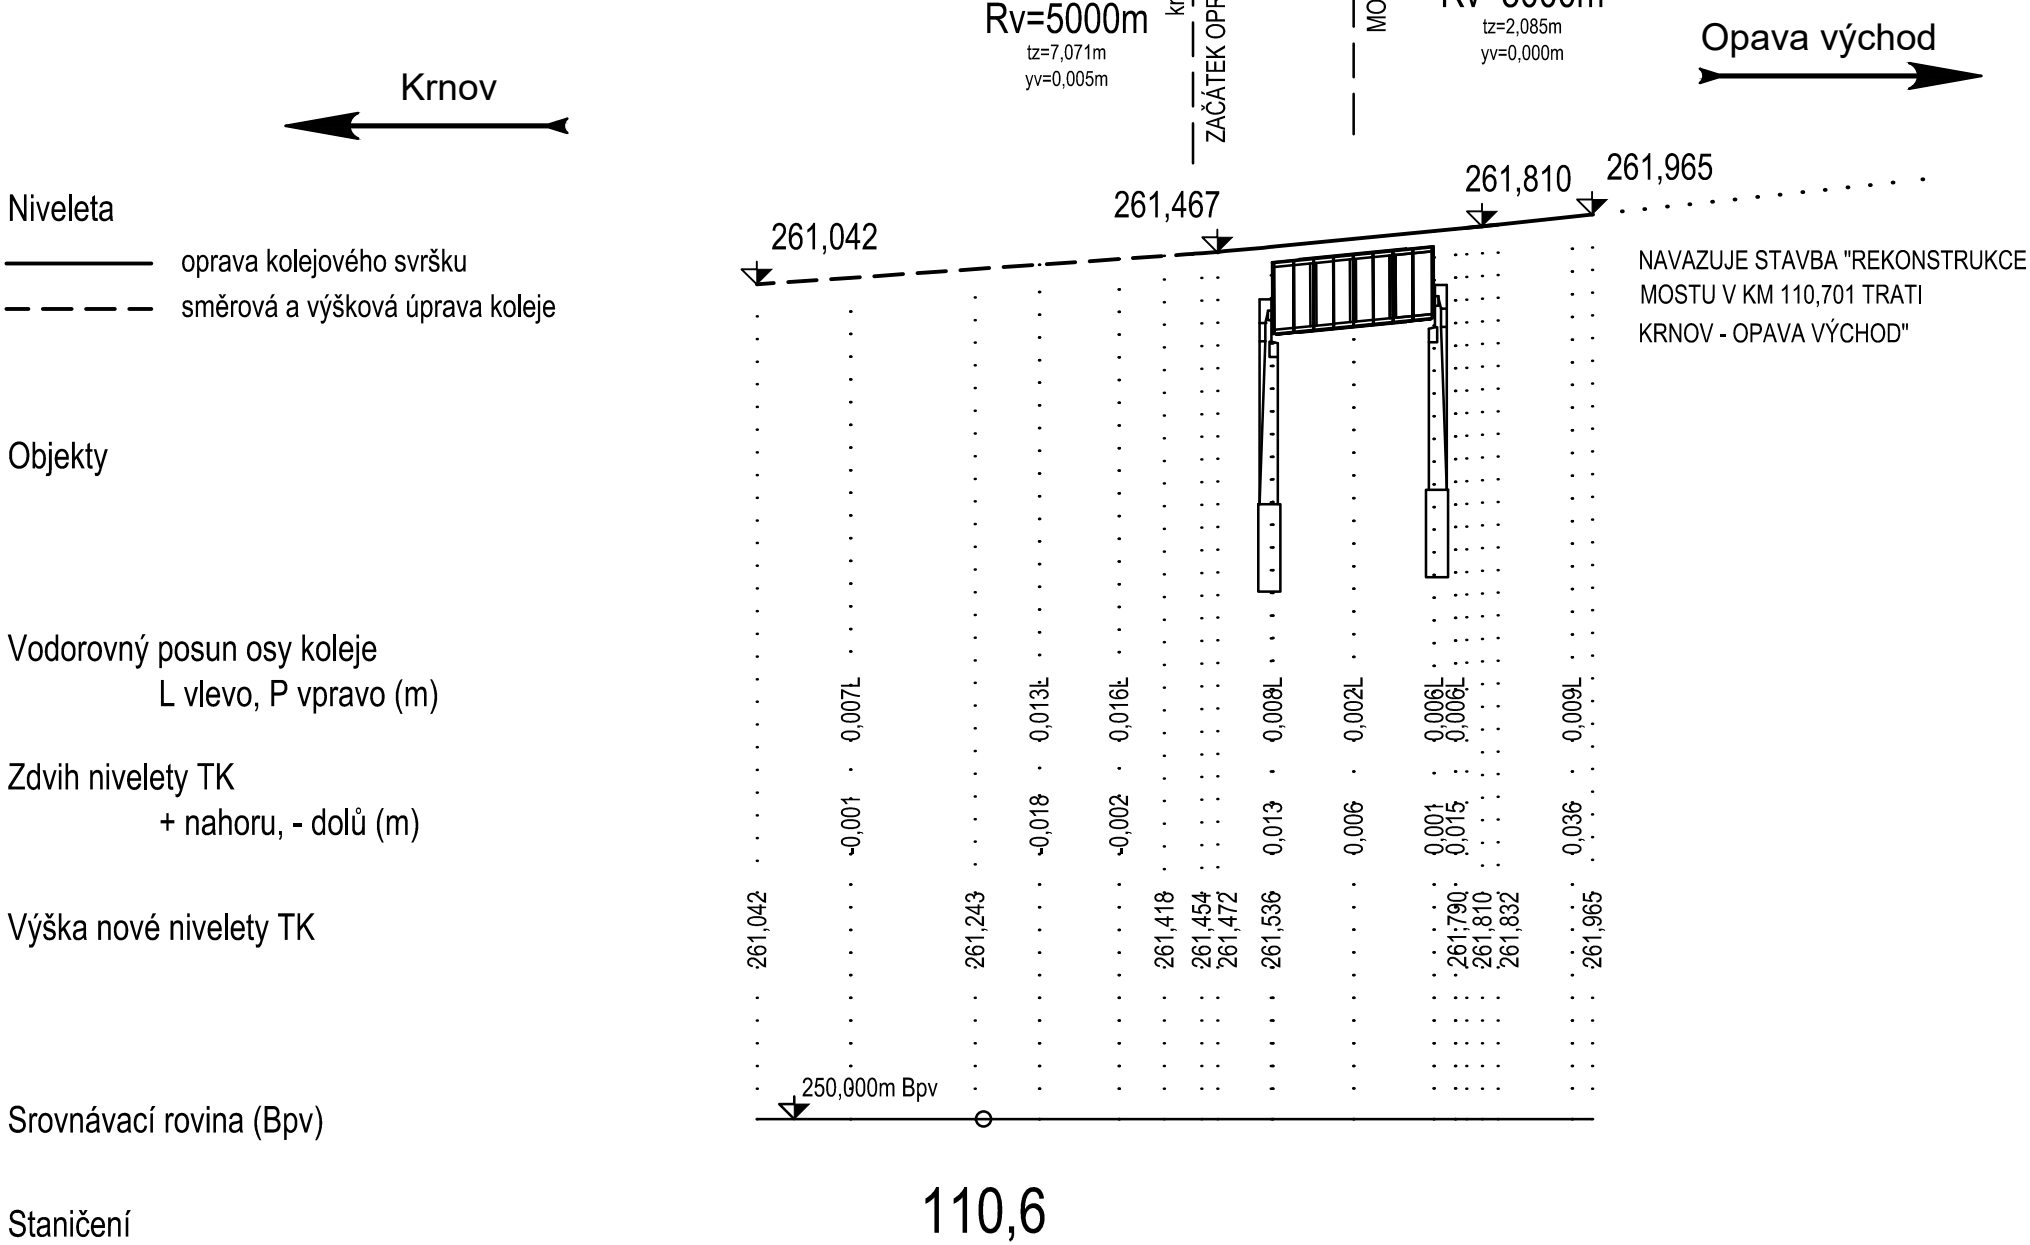

			ČÍSLO SOUPRAVY:
REVIZE Č.	DATUM	ZMĚNA	

 SUDOP BRNO, spol. s r.o. Kounicova 26 611 36 Brno			
OBJEDNAVATEL: Správa železnic, s.o., Dílžďěná 1003/7, 110 00 Praha 1 Oblastní ředitelství Ostrava		tel. : +420 972 625 804 E-mail: sudop@sudop-brno.cz	
PROFESNÍ SKUPINA:	12 Mosty	VEDOUcí PROF. SKUPINY Ing. Karel Pukl	GENERÁLNÍ ŘEDITEL Ing. Kamil Chmela
ODPOVĚDNÝ PROJ. ZAKÁZKY Ing. Štěpán Kameš	ODPOVĚDNÝ PROJ. PS, SO Ing. Tomáš Vachutka	NAVRHL, VYPRACOVAL Ing. Tomáš Vachutka	KONTROLOVAL Ing. Tomáš Vachutka
KRAJ: Moravskoslezský		POVĚŘENÝ OÚ: Opava	
Most v km 110,644 na trati Krnov - Opava východ (TÚ 2252) SO 01 Úprava železničního svršku		STUPEŇ: DSP	
		ZAK. ČÍSLO 21113-05-1122	ARCH. ČÍSLO
		MĚŘÍTKO 1:1000/100	POČET FORMÁTŮ 3 A4
		DATUM: 11/2021	
Podélný profil		ČÁST DOKUM. D.2.1.1.1	PŘÍLOHA 3