


### VÝKRES TVARU ČELNÍ STĚNY NA VÝTOKU V KM 100,762


## PŮDORYS

M 1:2

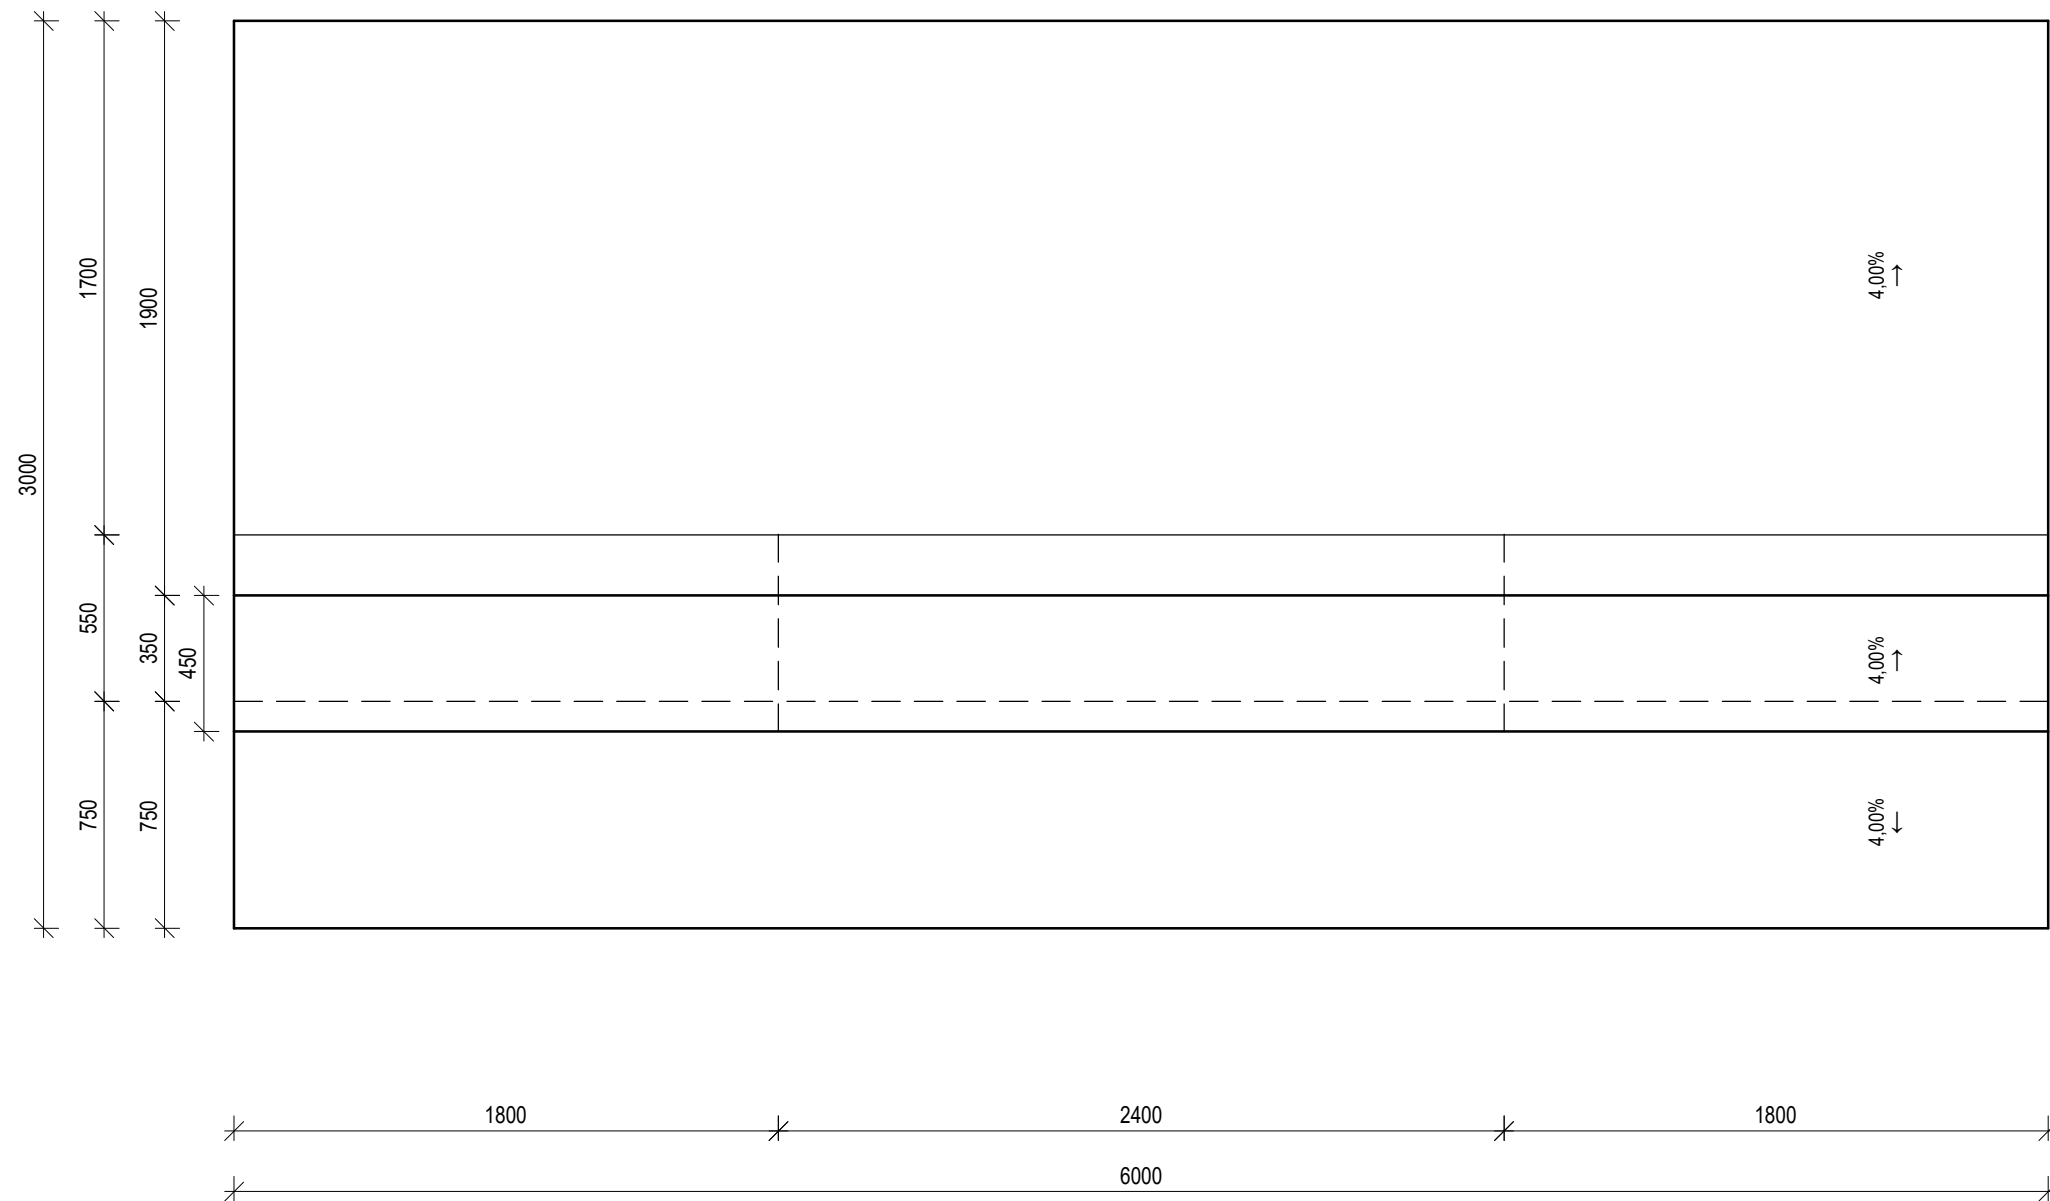


## POHLED

M 1:25

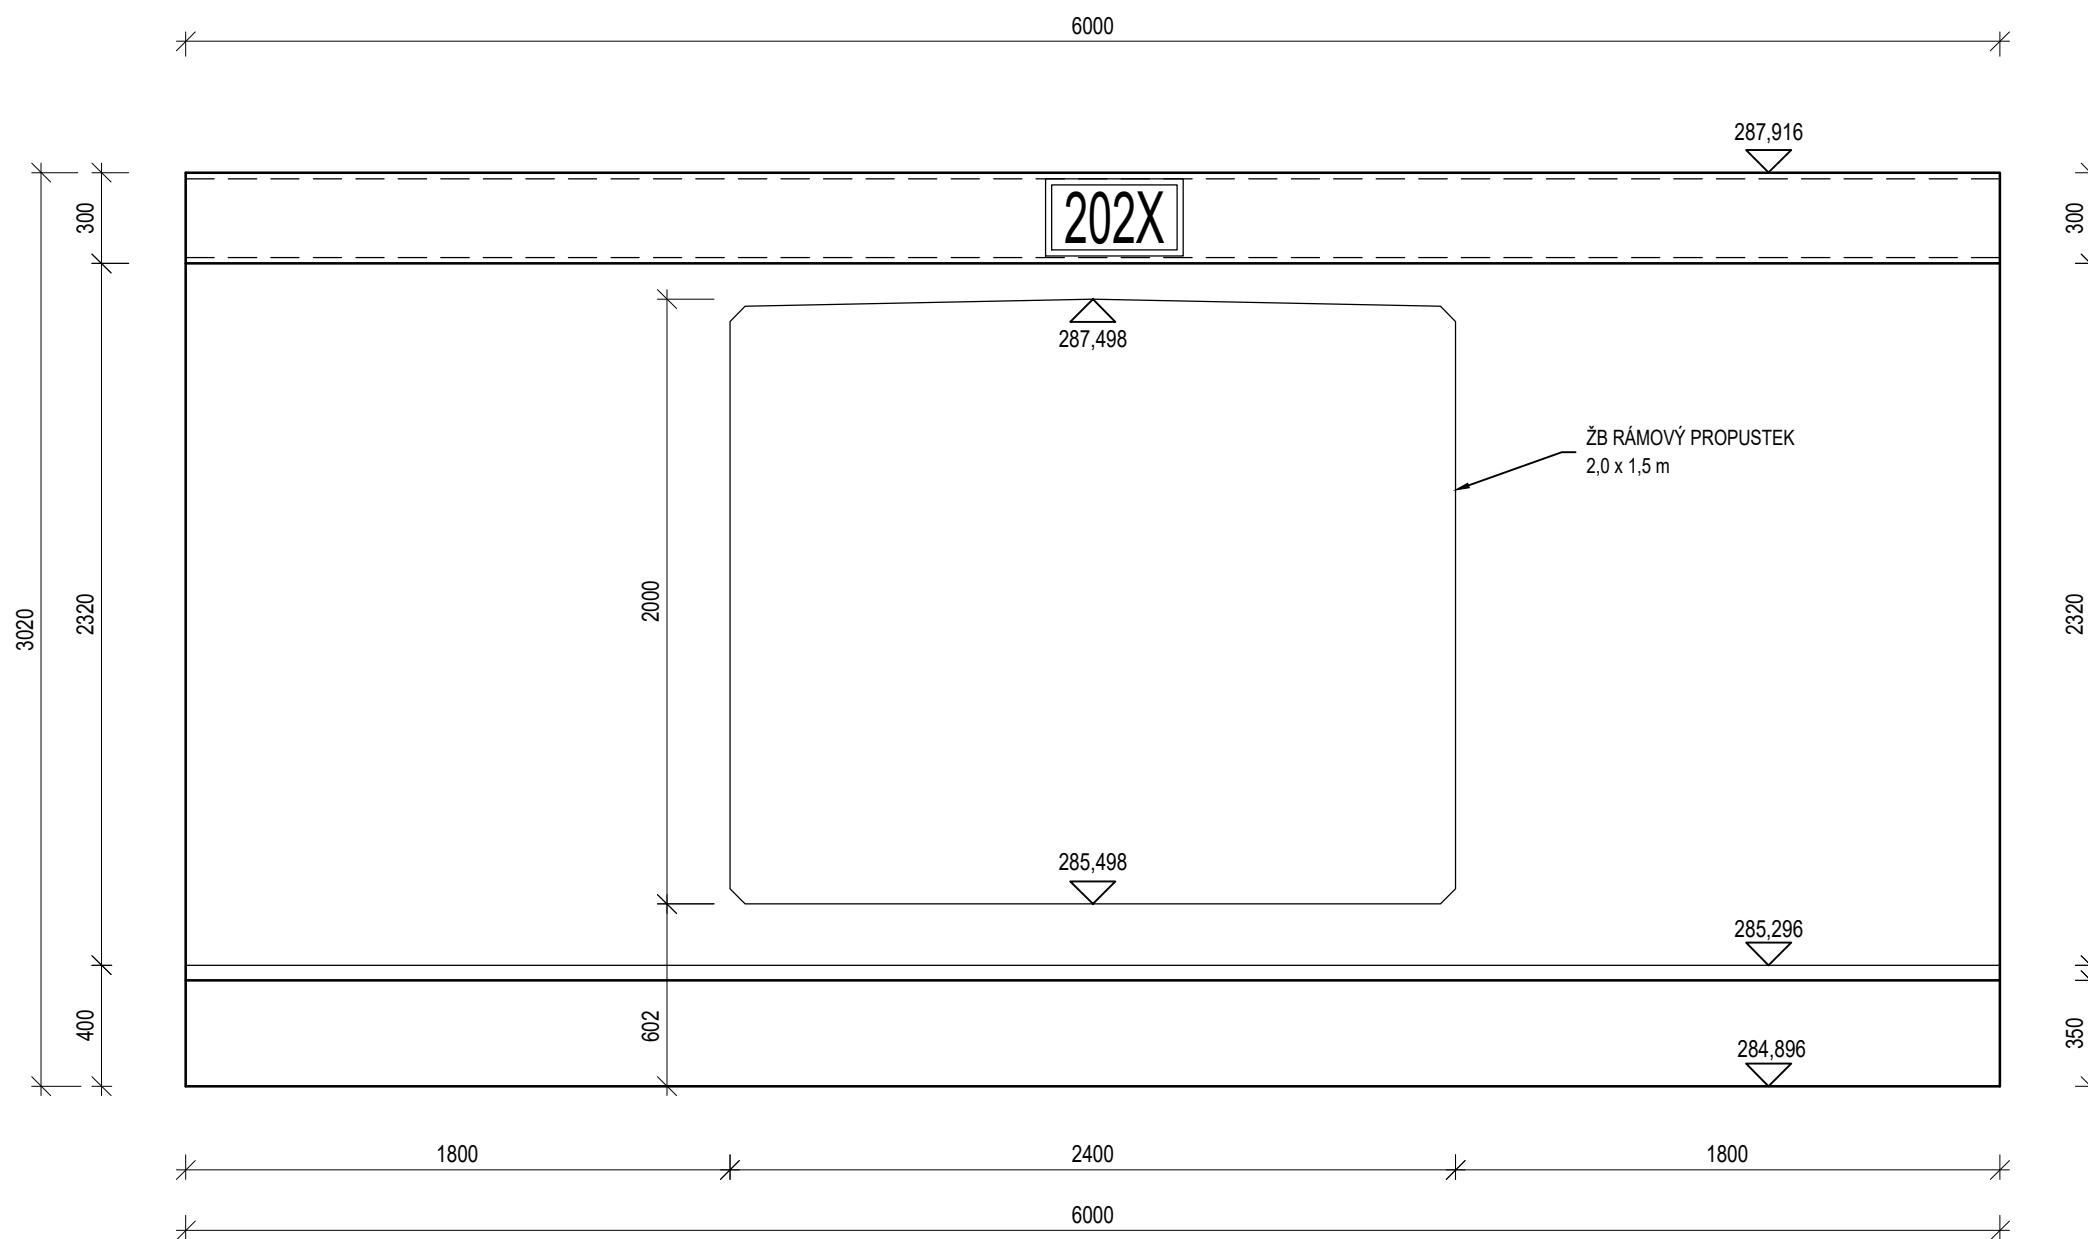

### PŘÍČNÝ ŘEZ

M 1.25

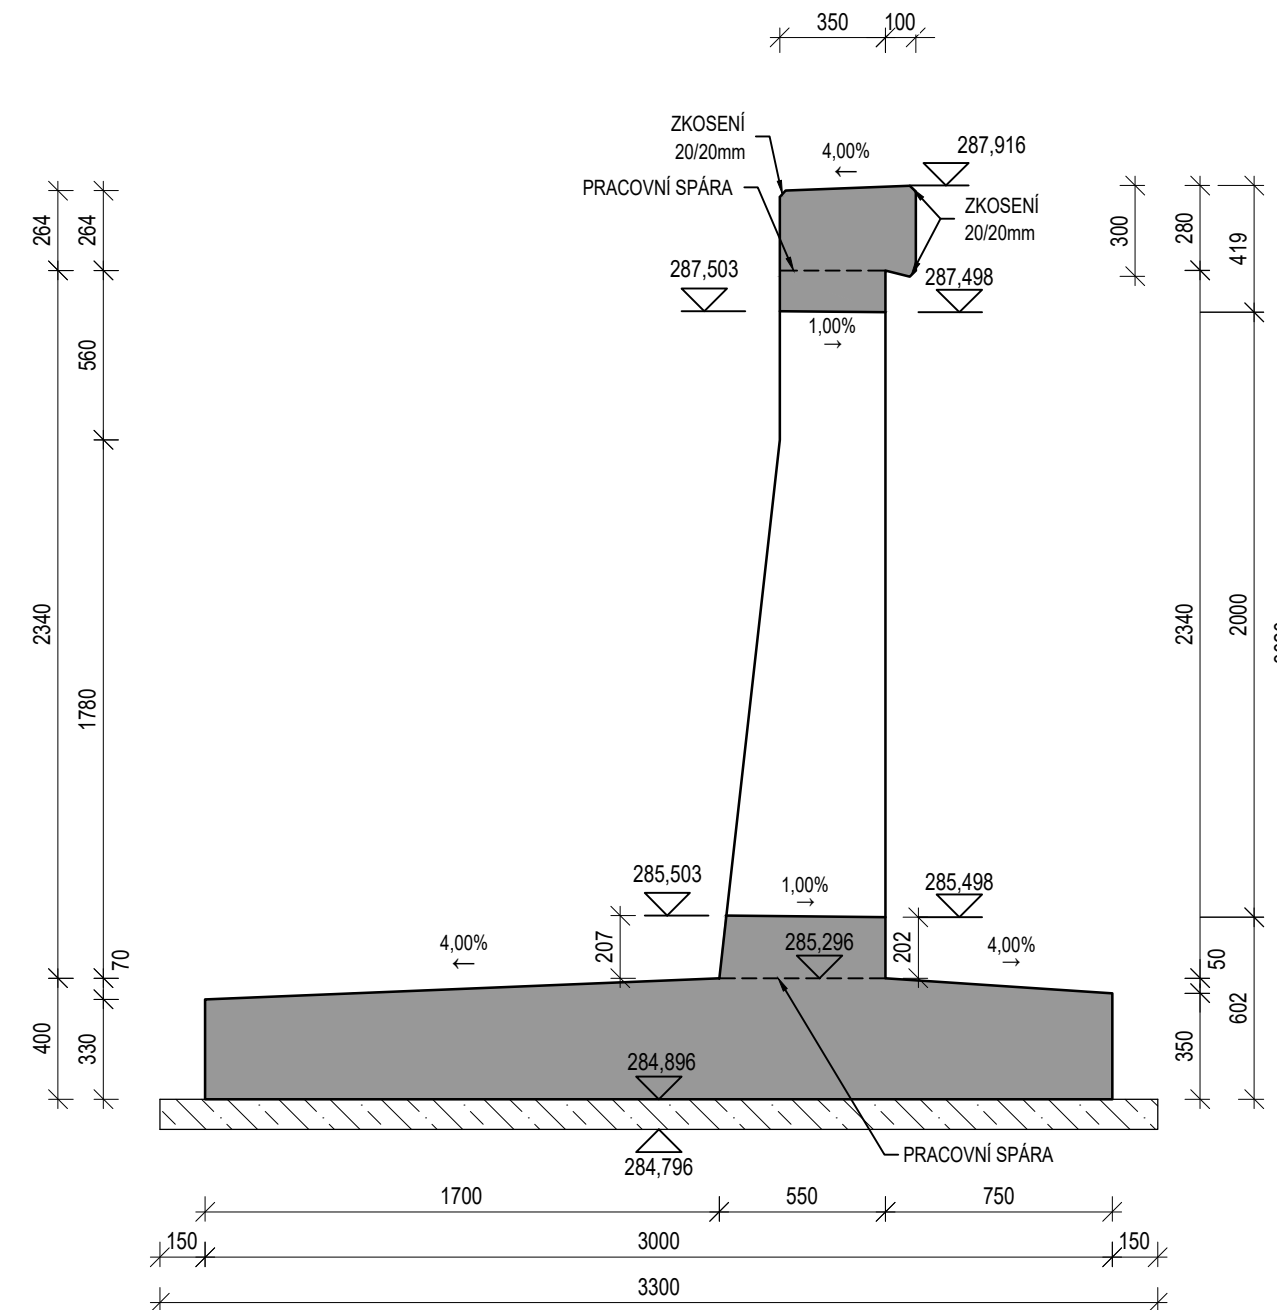

## POZNÁMKY

- VEŠKERÉ OSTRÉ HRANY BUDOU ZKOSENY VLOŽENÍM LIŠTY DO BEDNĚNÍ S DÉLKOU ODVĚSNY 20 m
- DO BEDNĚNÍ BUDE VLOŽENA MARICE S LETOPOČTEM VÝSTAVBY
- ROZMĚRY BUDOU UPRÁVENY DLE ZVOLENÉHO TVARU PREFABRIKÁTU

SPECIFIKACE POUŽITÝCH BETONŮ PODLE ČSN EN 206+A2 A ČSN P 73 240-

BETON C30/37 - XC4, XF3 - Cl 0.4 - Dmax 16 - S

C30/37 - XC4, XF3 - Cl 0.4 - Dmax 22 - S4 (DŘÍK

C30/37 - XC4, XF3, XA1 - Cl 0.4 - Dmax 22 - S4 (ZÁKLADOVÁ DESKA)

C12/15 - X0 - Cl 1.0 - Dmax 32 - S

SPECIFIKACE POUŽITÝCH BETONÁŘSKÝCH OCELÍ PODLE ČSN EN 1992-1-1

OCEL      B500 B

## LEGENDA MATERIÁLŮ




## ŽELEZOBETON V ŘEZ



## PROSTÝ BETO


## DETAIL ŘÍMSY

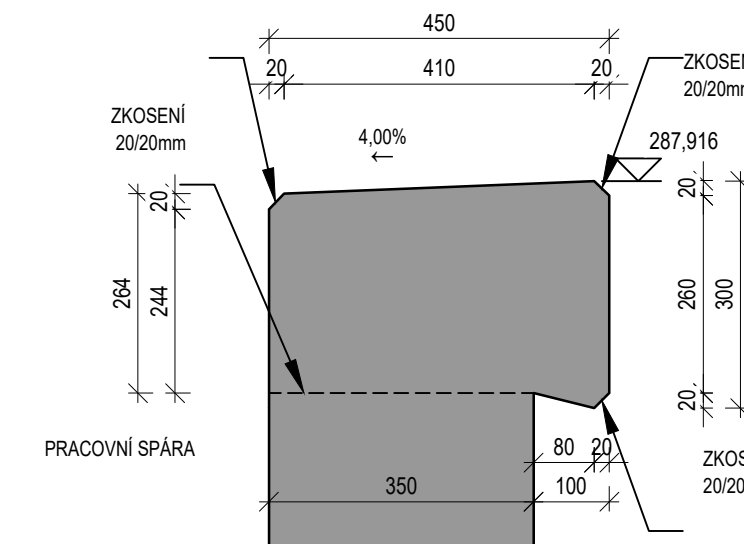

M 1:10



## LETOPOČET VÝSTAVBY

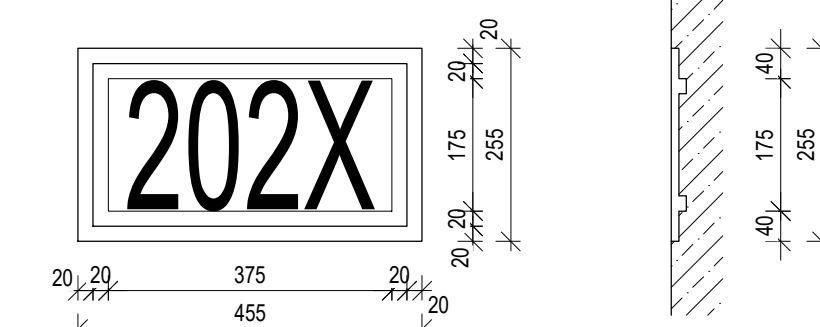M 1:10



Jiná ověření:		Parež:	
Orientační schéma:		Razítko oprávněné osoby:	
		Podpis:	Datum:
Revize: 000	Datum: 20.11.2023	Popis: <b>Definitivní odevzdání dokumentace</b>	Kontroloval: <b>Ing. Radomír Hanák</b>
Stavebník/Investor: Správa železnic, státní organizace Adresa: Diářská 1003/7, 110 00 Praha 1 Zástupce investora: Oblastní ředitelství Ostrava Adresa: Muglinovská 1038/5, 702 00 Ostrava			
			SPRÁVA ŽELEZNIC
Zhotvitel díla:	SUDOP BRNO, spol. s r.o.		
Adresa:	Kouniceva 688/26, 611 36 Brno		
Kontakt:	T: +420 972625804 E: sudop@sudop-brno.cz		
Zhotvitel částí/objektů:	Dopravní projektování, spol. s r. o. Adresa: 28. října 3388/111, 702 00 Moravská Ostrava Kontakt: T: +420 595 155 011 E: ostrava@dopravniprojektovani.cz		
			Dopravní projektování spol. s r. o.
Hlavní projektant (HIP):	Ing. Radomír Hanák	Specialista:	Ing. Radomír Hanák
Název stavby/projekto- Připustky na trati Krov - Opava východ (TU 2252) Propustek v km 100,762	Označení investor: S635210030 Zakázka: 23082-01 Označení části: D.2.1.4 Označení objektu/komplexu: SO 01.1		
Název části:	Mosty, propustky a zdi		
Název objektu/dílčí části:	Propustek		
Název přílohy:	Výkres tvaru čelní zdi		
Název dílčí části přílohy:			
Odpovědný projektant:	Zpracovatel přílohy:	Měřítok:	1:25
Ing. Radomír Hanák	Ing. Branislav Kvašňovský	Fórmát:	6xA4
Kraj:	Katastrální území:	TUĐU:	2252 08
Moravskoslezský	Skrochovice [613142]		
Objednatel investice: Stupeň dokumentace: Čísť:		Objekt:	Příloha:
5 6 3 5 2 1 0 0 3 0 - P D I P S - D 2 1 4 X - S 0 0 2 X X X X - 1 X			- 2 - 2 0 2 - 0 0 0
(Prostor pro další informace)			