


ev. km 101,505

OBLOUK R = 1070M
D=48mm
POSUN 13mm VLEVO, ZDVIH 43mm
STOUPÁ 0,083% V=80km/h

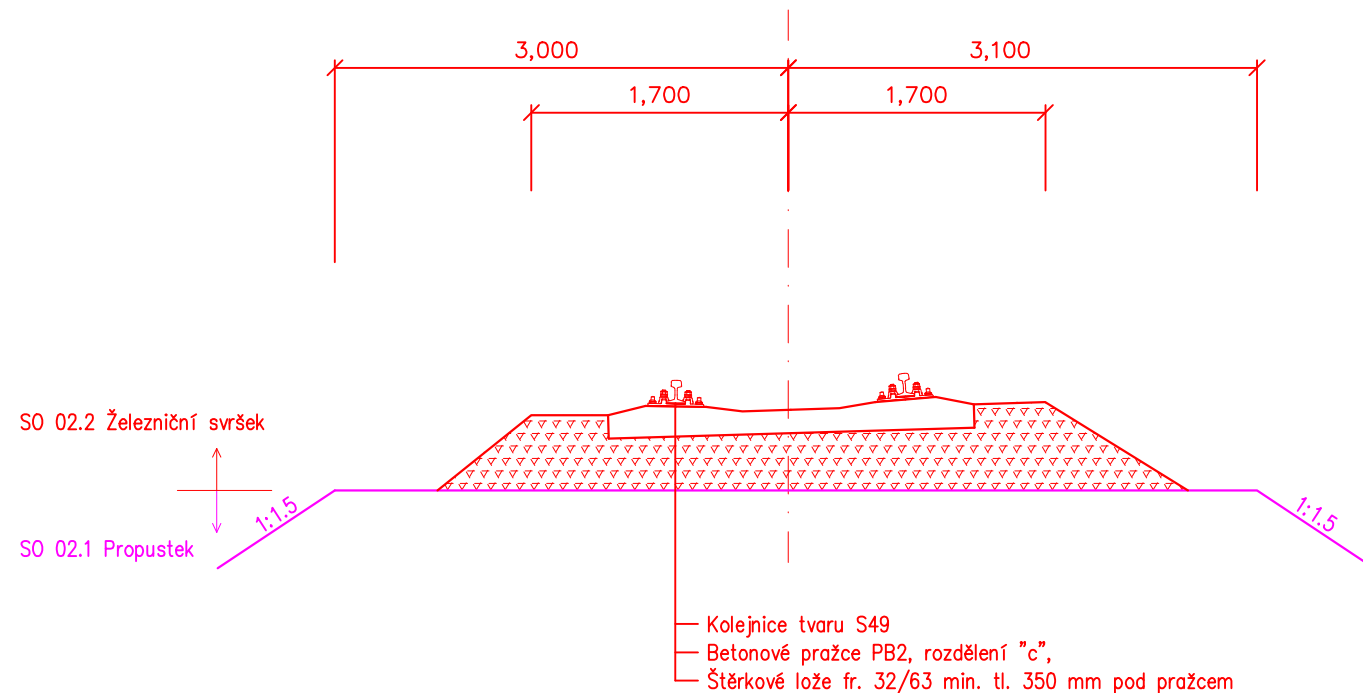

Jiná ověření:		Paré:	
Orientační schéma:		Razítko oprávněné osoby:	
		Podpis: Datum:	
Revize:	Datum:	Popis:	Kontroloval:
000	20.11.2023	Definitivní odevzdání dokumentace	Ing. Libor Habrnál
Stavebník/Investor:		Správa železnic, státní organizace	
Adresa:		Dlážděná 1003/7, 110 00 Praha 1	
Zástupce investora:		Oblastní ředitelství Ostrava	
Adresa:		Muglinovská 1038/5, 702 00 Ostrava	
		 SPRÁVA ŽELEZNIC	
Zhotovitel díla:		SUDOP BRNO, spol. s r.o.	
Adresa:		Kounicova 688/26, 611 36 Brno	
Kontakt:		T: +420 972625804 E: sudop@sudop-brno.cz	
			
Zhotovitel části/objektu:		Dopravní projektování, spol. s r. o.	
Adresa:		28. října 3388/111, 702 00 Moravská Ostrava	
Kontakt:		T: +420 595 155 011 E: ostrava@dopravniprojektovani.cz	
			
Hlavní projektant (HIP):		Ing. Radomír Hanák	Specialista: Ing. Libor Habrnál
Název stavby/akce:		Údržba, opravy a odstraňování závad u SMT 2023 - PD propustků na TÚ 2251, 2252 a 2253	
		Propustky na trati Krnov - Opava východ (TÚ 2252)	
		Označení investora: S635210030	
		Zakázka: 23082-1	
Název části:		Železniční svršek a spodek	Označení části: D.2.1.1
Název objektu/díleč části:		Železniční svršek Propustek v km 101,505	Označení objektu/komplexu: SO 02.2
Název přílohy:		Vzorový příčný řez	Číslo přílohy (typ/pořadí): 2.003
Název díleč části přílohy:			
Odpovědný projektant:	Zpracovatel přílohy:	Měřítko: 1:50	Stupeň dokumentace: PDPS
Ing. Libor Habrnál	Vlastislav Šenkýř	Formáty: 2xA4	
Kraj: Moravskoslezský	Katastrální území: Holasovice [613142]	TUDU: 2252 08	Smluvní datum zpracování: 11/2023
Označení investora: S 6 3 5 2 1 0 0 3 0		Stupeň dokumentace: Část: - P D P S - D 2 1 1 X	
Objekt: - S O 0 2 X X X X		Podobjekt: - 2 X	
Příloha: 2		Revize: 0 0 3 - 0 0 0	
[Prostor pro další informace]			