

Markéta Konstantová
SUDOP BRNO, spol. s r.o.
Kounicova 688
602 00 Brno

(dále jen „žadatel“)

Číslo žádosti	Naše značka	Vyřizuje / linka / e-mail	Místo odeslání / dne
202109888	9888/2021/CEPS	Michal Rotbauer / +420381107239 / rotbauer@ceps.cz	Praha / 4. 11. 2021

Sdělení o poloze technické infrastruktury (přenosové soustavy) podle § 161 zákona č. 183/2006 Sb., stavební zákon

Název záměru žadatele: Most v km 110,644 trati Krnov - Opava východ

Vážený žadateli,

na základě Vaší žádosti o vydání sdělení podle § 161 zákona č. 183/2006 Sb., stavební zákon, Vám sdělujeme následující.

V území označeném Vaším polygonem (viz příloha č. 1 a 2 tohoto sdělení) se nenachází žádné zařízení přenosové soustavy, ani jeho ochranné pásmo.

Toto sdělení má platnost do 04. 11. 2023

S pozdravem

Vedeme elektřinu nejvyššího napětí




ČEPS, a.s.



Přílohy:

- 1) Polygon zájmového území
- 2) Seznam parcel a katastrálních území dotčených polygonem zájmového území

Vedeme elektřinu nejvyššího napětí

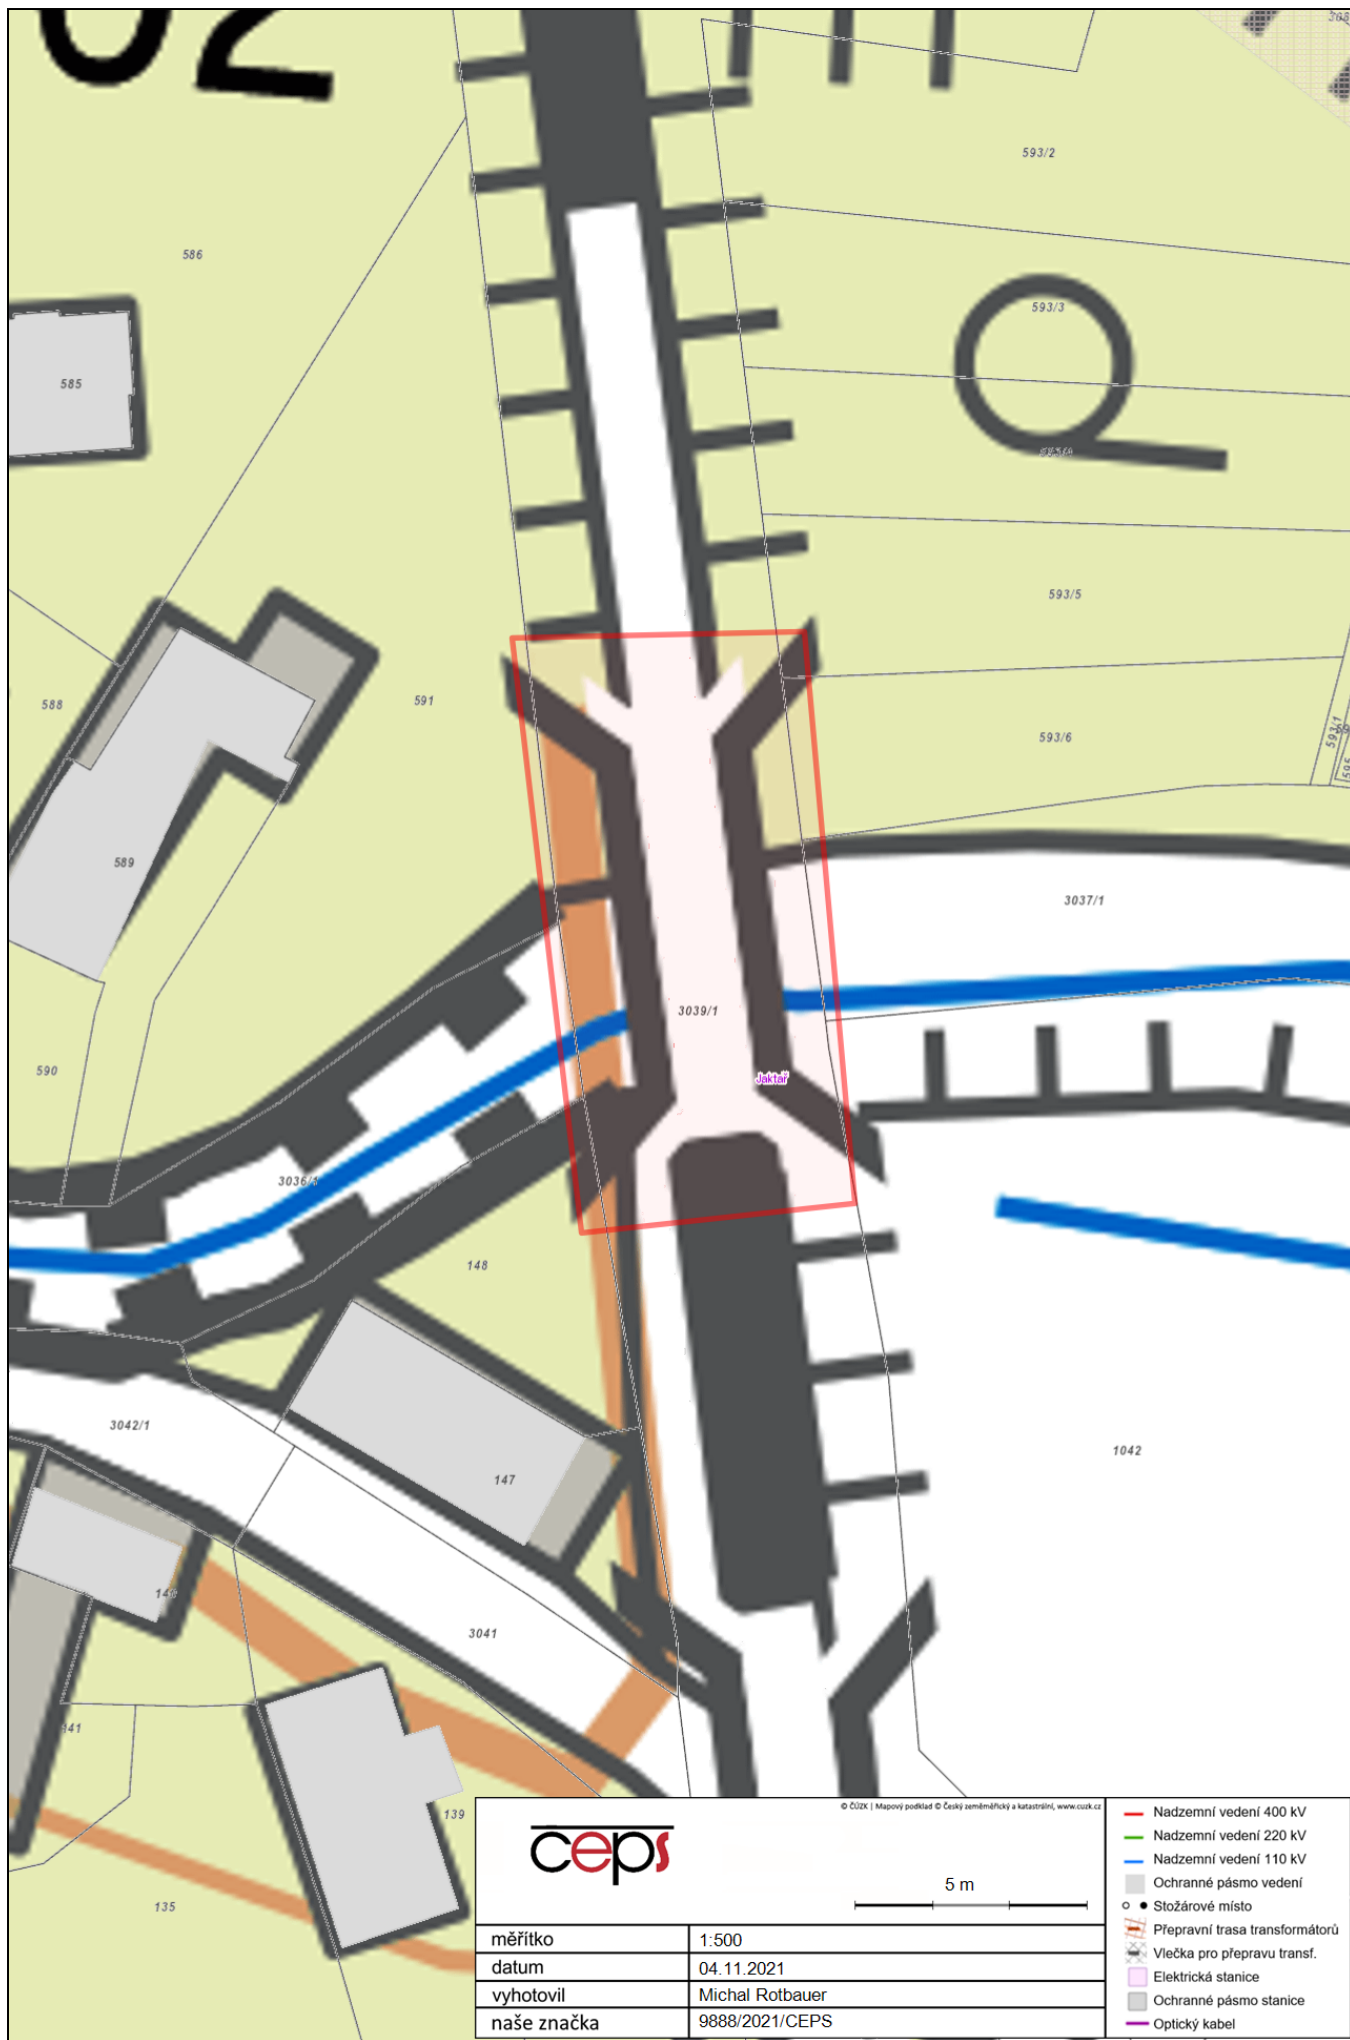

ceps

© CÚZK | Mapový podklad © Český zeměměřický a katastrální, www.cuzk.cz

5 m

měřitko	1:500
datum	04.11.2021
vyhotovil	Michal Rotbauer
naše značka	9888/2021/CEPS

- Nadzemní vedení 400 kV
- Nadzemní vedení 220 kV
- Nadzemní vedení 110 kV
- Ochranné pásmo vedení
- Stožárové místo
- Přepavní trasa transformátorů
- Vlečka pro přepravu transf.
- Elektrická stanice
- Ochranné pásmo stanice
- Optický kabel

Příloha č. 2 - Seznam parcel a katastrálních území dotčených polygonem zájmového území

Kód katastrálního území	Katastrální území	Parcelní číslo
711730	Jaktař	148
711730	Jaktař	591
711730	Jaktař	1042
711730	Jaktař	3039/1
711730	Jaktař	593/5
711730	Jaktař	593/6
711730	Jaktař	3037/1
711730	Jaktař	3036/1