
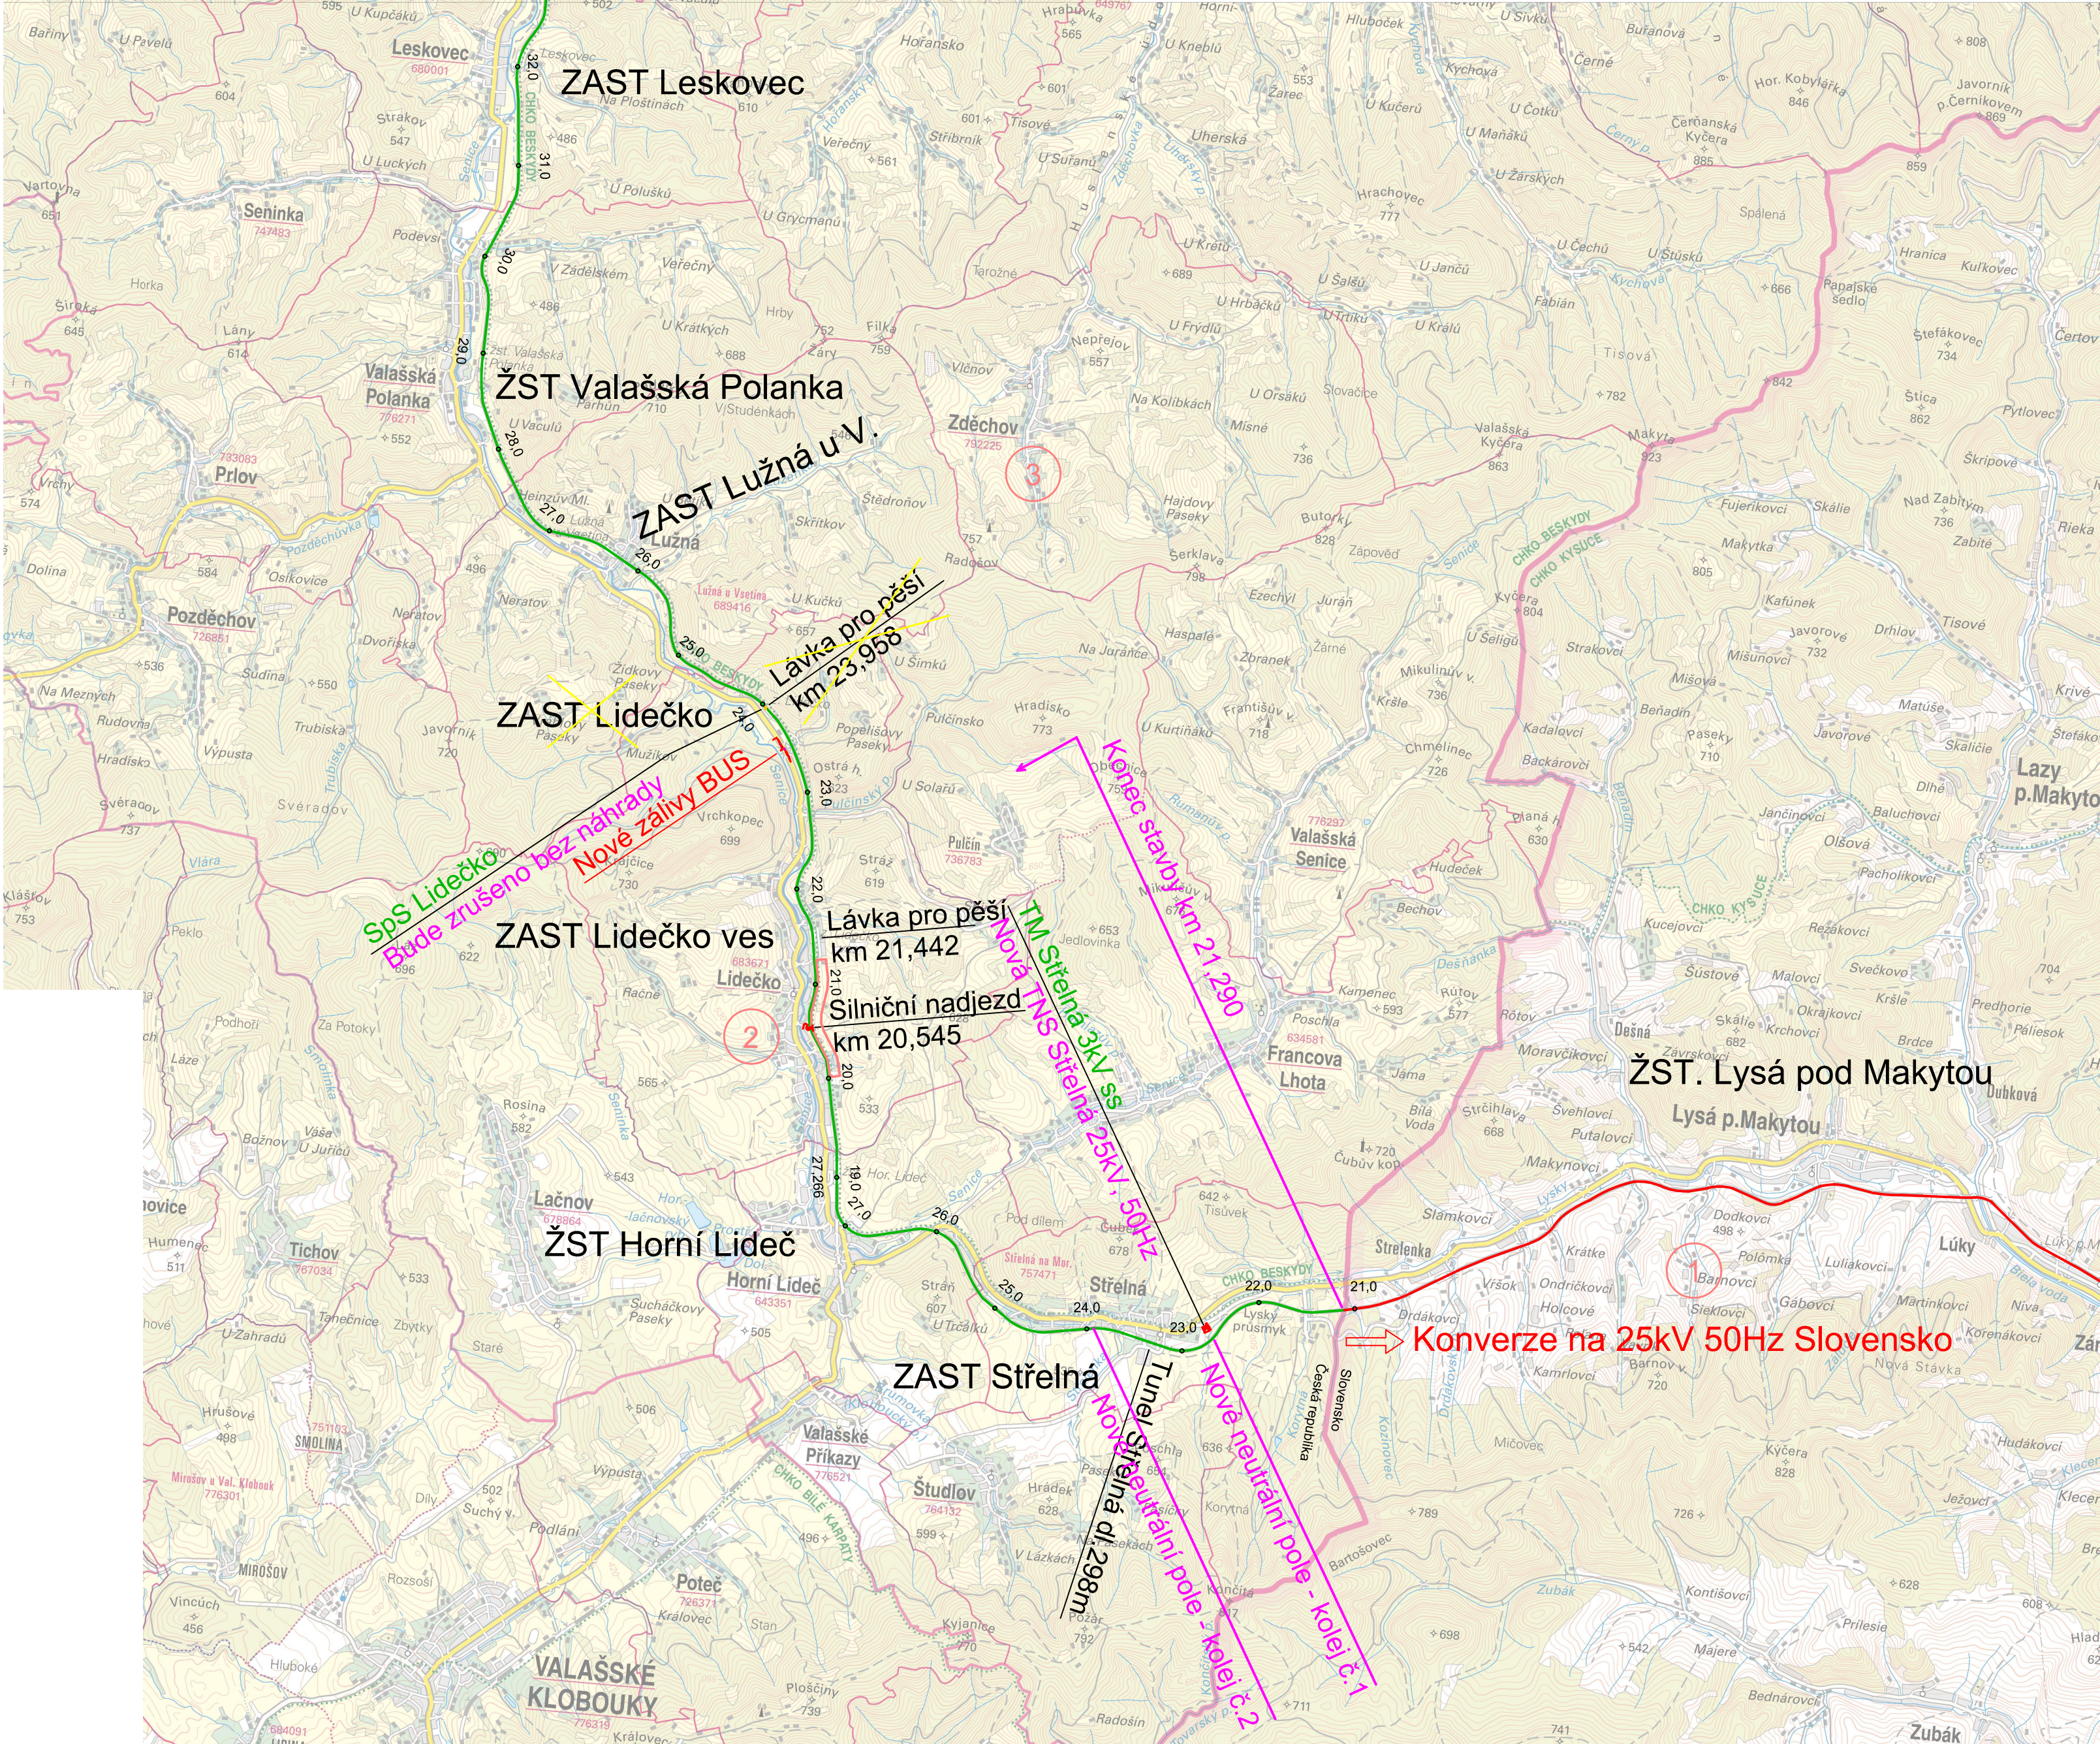


Legenda:

- DC 3 kV (výchozí stav)
- AC 25 kV 50Hz (výchozí stav Slovensko)
- AC 25 kV 50Hz (nový stav)

Související stavby :

- Lúky pod Makytou - št. hr. ČR, KR trakčního vedení
- Sanace nestabilního úseku
Valašská Polanka – Horní Lideč v km 20,019 – 21,248
- GSM-R+ETCS Hranice na Moravě – Horní Lideč - Střelná
- Rekonstrukce ŽST Vsetín

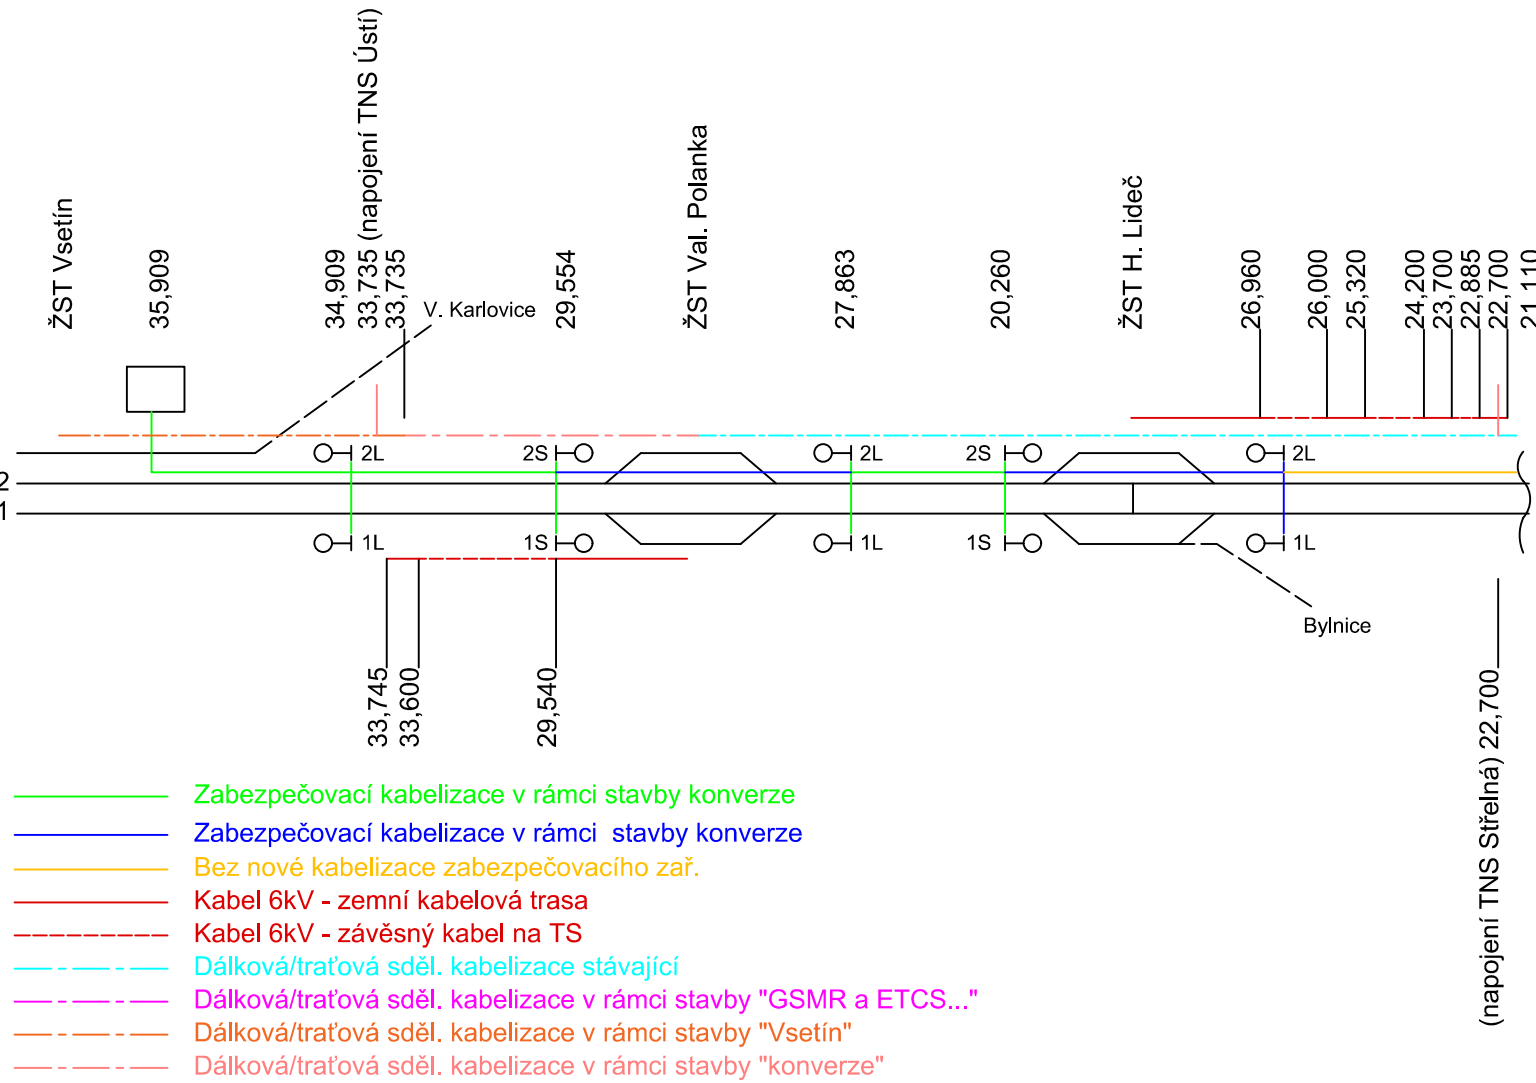

 EVROPSKÁ UNIE Evropské strukturální a investiční fondy Operační program Doprava		Ministerstvo dopravy Státní fond dopravní infrastruktury 	
Jiné ověření:		Paré:	
Orientační schéma:		Razítko oprávněné osoby:	
Podpis:		Datum:	
Revize:	Datum:	Popis:	Kontroloval:
001	29.1.2023	Definitivní odevzdání dokumentace	Ing. Miloš Kamarád
002	5.5.2023	Aktualizace	Ing. Jiří Pelc
Stavebník/Investor:		Správa železnic, státní organizace	
Adresa:		Dlážděná 1003/7, 110 00 Praha 1	
Zástupce investora:		Stavební správa východ	
Adresa:		Nerudova 773/1, 779 00 Olomouc	
Zhotovitel díla:		SUDOP Brno, spol. s r.o.	
Adresa:		Kounicova 688/26, 611 36 Brno	
Kontakt:		T: +420 972 625 804 E: sudop@sudop-brno.cz	
Zhotovitel objektu:		SUDOP Brno, spol. s r.o.	
Adresa:		Kounicova 688/26, 611 36 Brno	
Kontakt:		T: +420 972 625 804 E: sudop@sudop-brno.cz	
Hlavní projektant (HIP):		Ing. Jiří Pelc	Specialista: Ing. Jiří Pelc
Název stavby/akce:		Státní hranice Slovenská republika (Střelná) – Vsetín (mimo) – konverze	
Označení investora:		S621800296	
Název části:		Situační výkres širších vztahů	
Označení zhotovitele:		21097-01-0922	
Název objektu/díle části:		C.1	
Název přílohy:		Číslo přílohy:	
Název díle části přílohy:		Stupeň dokumentace:	
Odpovědný projektant:		Ing. Jiří Pelc	
Ing. Jiří Pelc		Měřítko: 1:50 000 Formáty: 6A4	
Kraj:		Zlín	
Zlín		TUDU: viz část A. dokumentace	
Označení investora:		S 6 2 1 8 0 0 2 9 6 - D U R X - C Z I X X - X X X X X X X X - X X - X - X X X - 0 0 2	
Stupeň dokumentace:		Část:	
Část:		Podpis:	
Příloha:		Revize:	
Revize:		5.5.2023	