směr VSETÍN

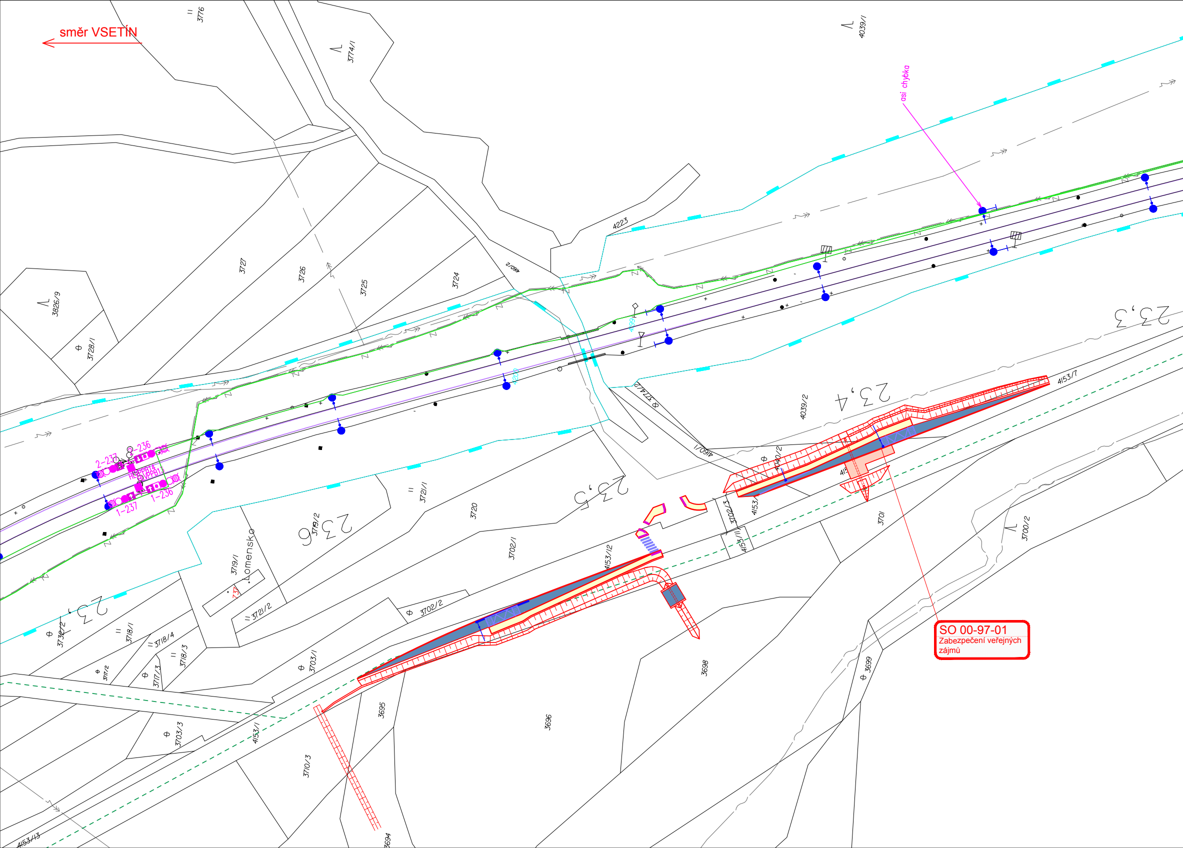

asi chybka

SO 00-97-01
Zabezpečení veřejných zájmů

3776
3774/1
4039/1
4223
3727
3726
3725
3724
4160/2
3826/9
3728/1
23,3
23,4
23,5
23,6
23,7
4153/7
4039/2
3774/2
4160/1
4040/2
3702/3
4153/11
3721/1
3720
3719/2
3702/1
4153/12
3701
3700/2
3719/1
Lomensko
3721/2
3702/2
3698
3699
3703/1
3718/1
3718/4
3718/3
3717/3
3732/2
3703/3
4153/1
3710/3
3695
3696
3694
4153/13
2-236
2-237
1-236
1-237

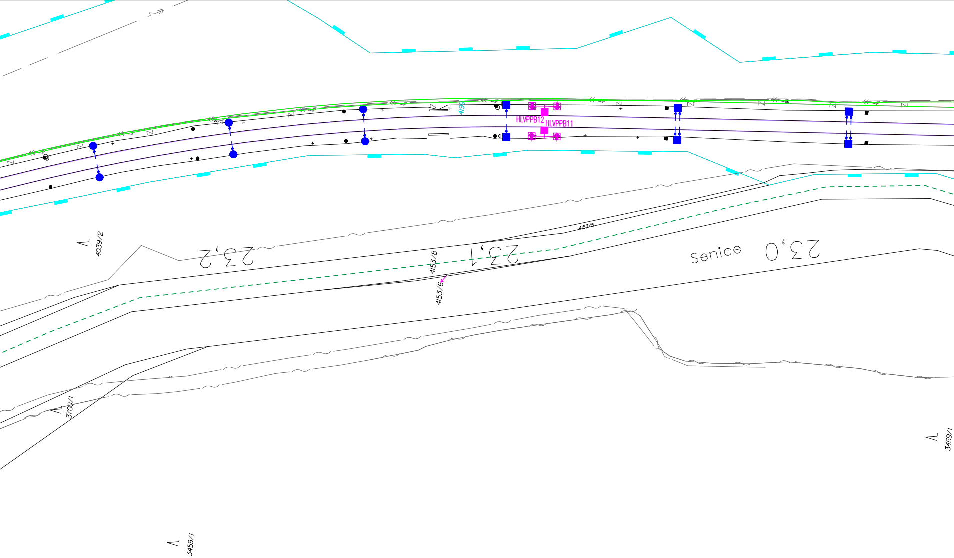
4199
HLVPPB12
HLVPPB11
4039/2
23,2
4153/8
23,1
4153/5
Senice
23,0
4153/6
3700/1
3459/1
3459/1

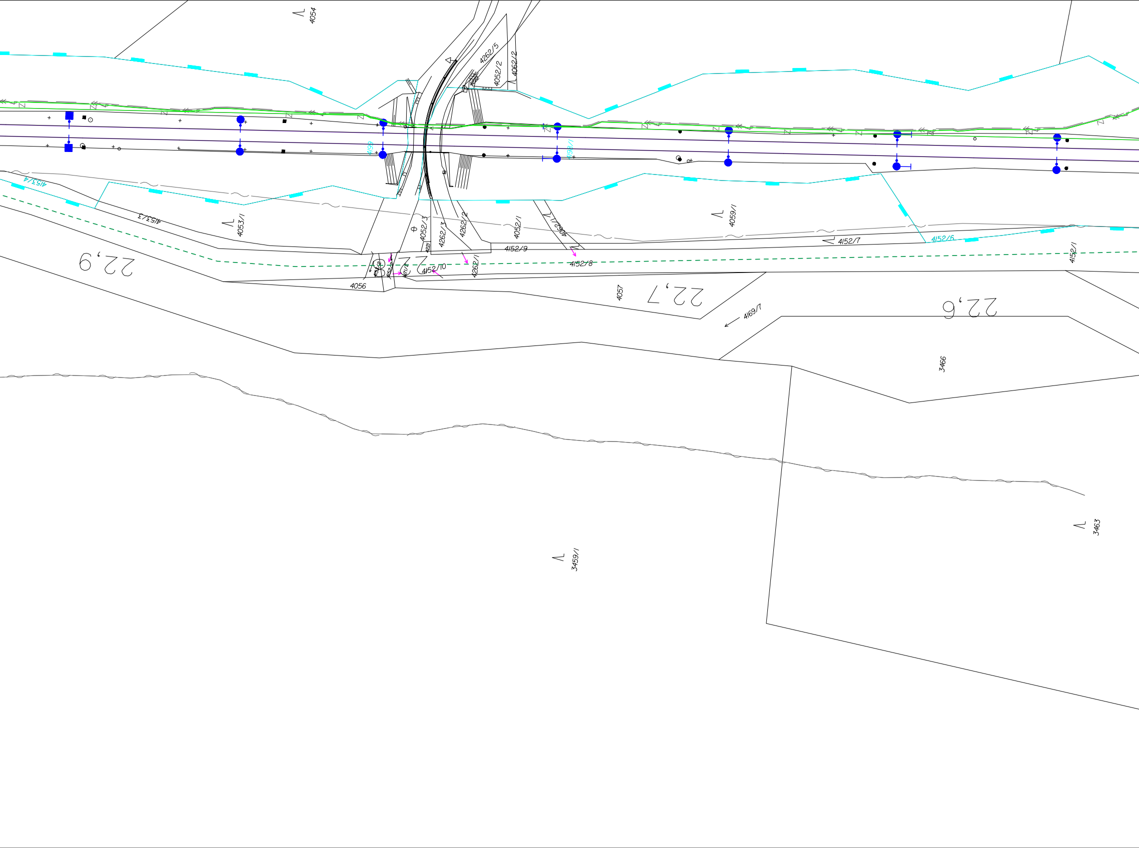
4054
4262/5
4052/2
4062/2
4199
4198/1
4153/4
4153/3
4053/1
4052/3
4221
4262/3
4262/2
4052/1
4062/1
4059/1
4152/7
4152/6
4152/9
4152/8
4152/10
4153/2
4152/2
4171/4
4262/1
4056
4057
22,9
22,8
22,7
22,6
4169/7
4152/1
3466
3463
3459/1

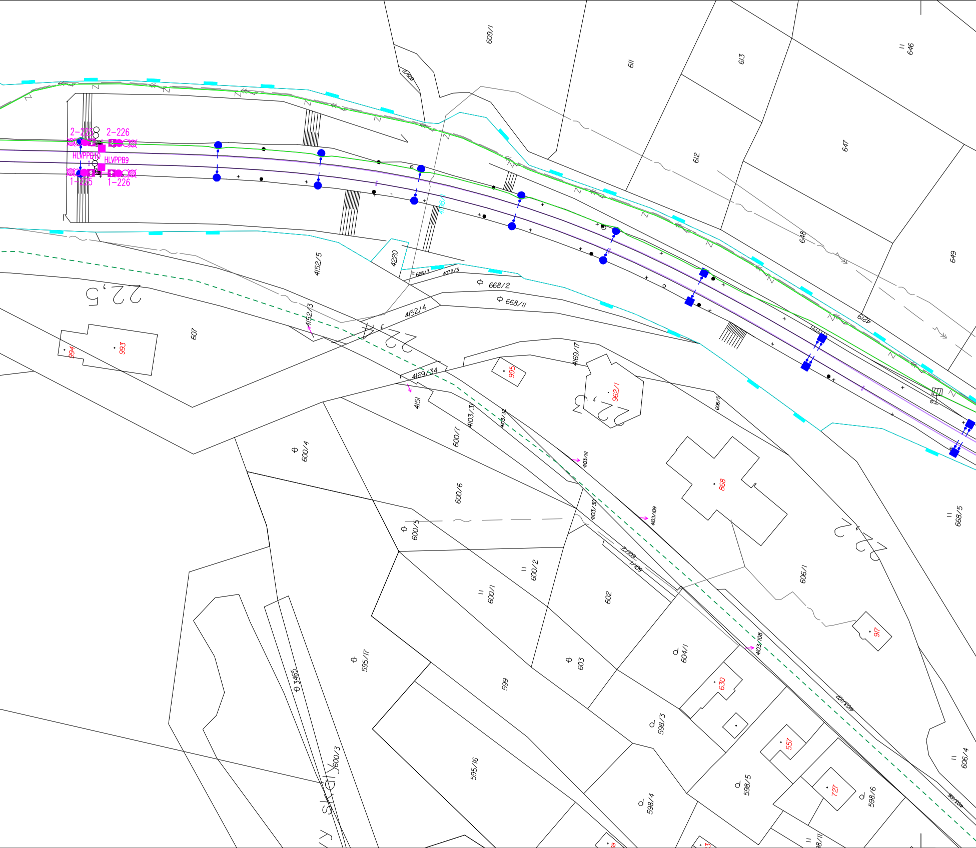
2-225
2-226
HLVPPB10
HLVPPB9
1-225
1-226
609/1
609/2
611
613
646
612
647
648
649
4219
4168/1
4152/5
4220
668/3
4072/3
668/2
668/11
4152/4
4152/3
225
607
994
993
4169/17
4169/34
995
962/1
223
606/5
4151
4103/31
4103/32
600/7
600/4
868
4103/111
600/6
4103/30
4103/109
600/5
27/109
17/109
222
668/5
606/1
600/2
600/1
602
917
595/17
603
604/1
3465
630
599
4103/108
598/3
4103/107
557
595/16
600/3
598/5
727
598/4
598/6
606/4
4103/106
598/11

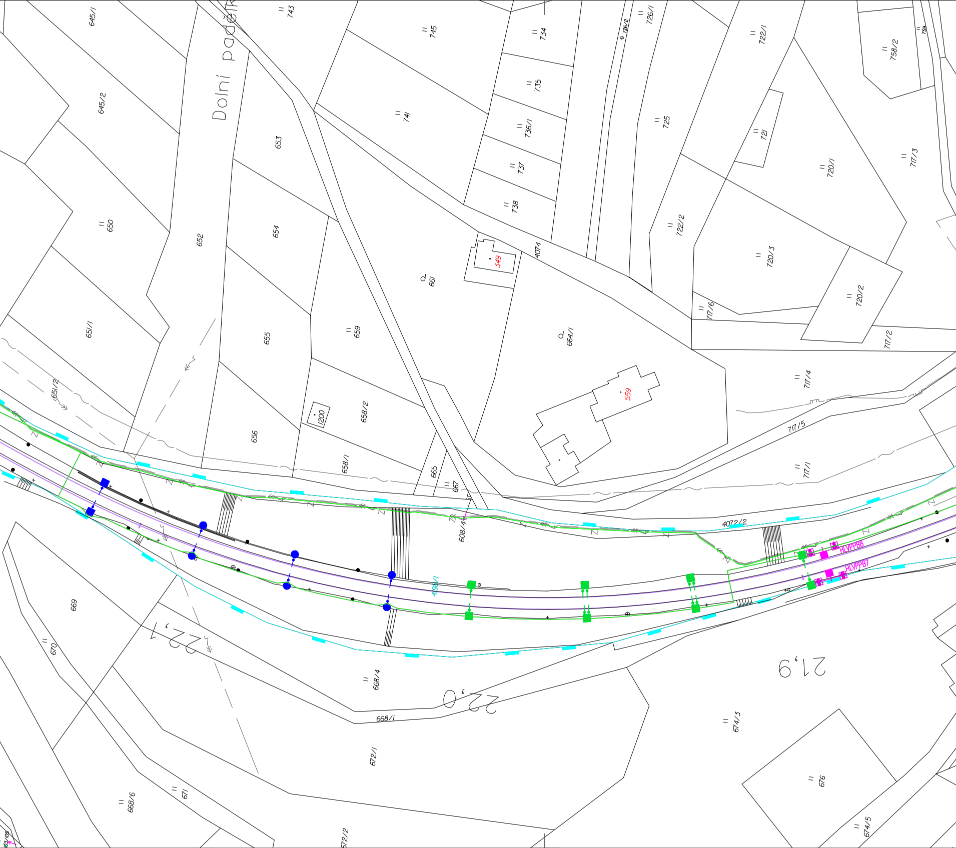
645/1
645/2
743
745
734
726/2
726/1
722/1
758/2
759
Dolní padě
653
741
735
736/1
725
721
720/1
717/3
650
652
654
737
738
722/2
349
4074
720/3
661
651/1
659
655
717/6
720/2
717/2
664/1
559
717/4
651/2
658/2
1200
656
717/5
658/1
665
667
717/1
608/4
4072/2
HLVPPB8
HLVPPB7
498/1
669
22,1
21,9
670
668/4
22,0
668/1
674/3
672/1
676
671
668/6
674/5
672/2
43/105

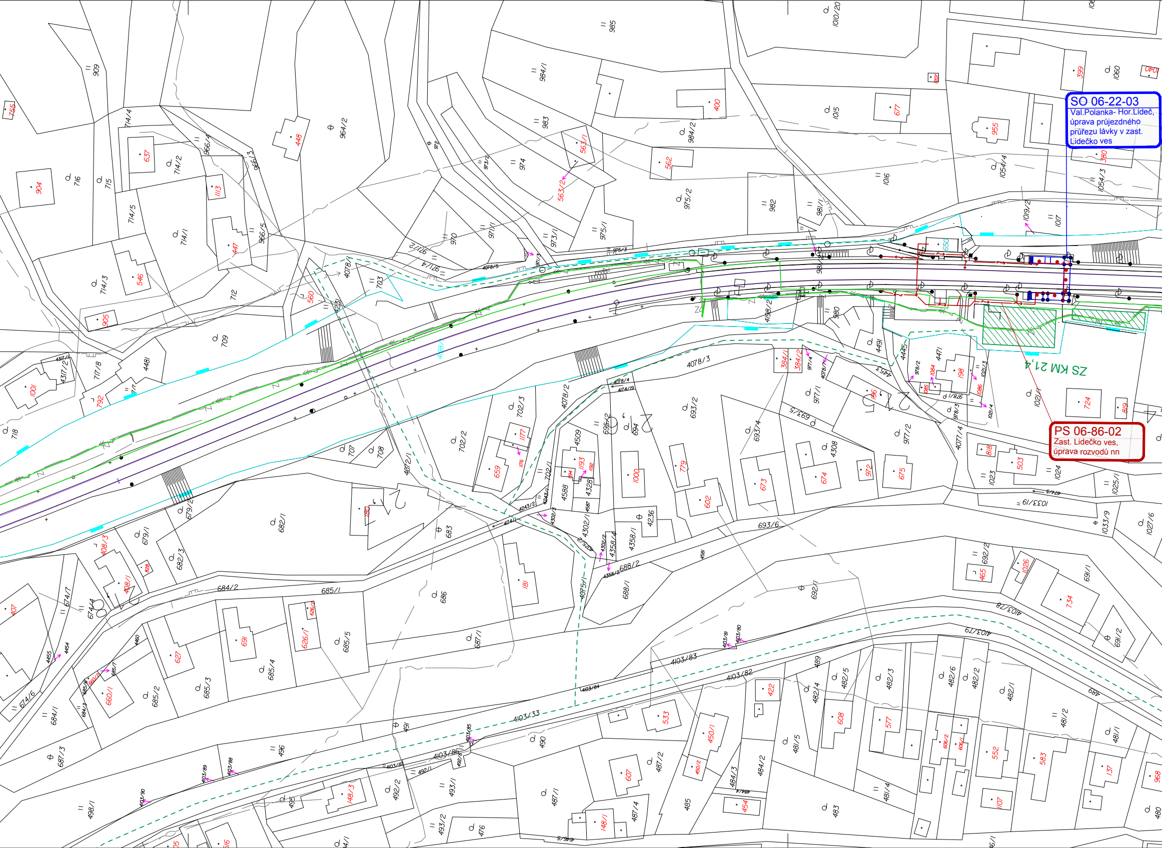

SO 06-22-03
Val.Polanka- Hor.Lideč, úprava průjezdného průřezu lávky v zast. Lidečko ves

PS 06-86-02
Zast. Lidečko ves, úprava rozvodů nn

ZS KM 21,4

755
909
714/4
637
714/2
966/4
966/3
448
964/2
972
973/2
974
984/1
985
983
563/1
563/2
400
562
984/2
975/2
1015
677
1010/20
1016
955
1054/4
399
1060
1040
380
1054/3
904
716
715
1113
714/5
714/1
447
966/5
970
971/1
973/1
975/1
982
981/1
1019/2
1017
714/3
546
712
971/2
971/4
4078/5
975/3
4078/1
703
560
650
905
709
4231
4198/2
981/2
980
4431
4445
4471
384/1
384/2
4078/3
198
1021/3
4317/1
4317/2
717/8
4481
1001
792
717/1
4078/4
4174/19
4078/2
702/3
693/2
693/4
693/5
977/1
978/2
1084
1085
1086
196
978/1
978/3
1021/4
1021/1
724
819
718
1177
1176
702/2
659
707
708
4072/1
4509
695/2
694
4308
977/2
4077/4
818
503
1023
1024
1025/1
1033/19
4588
4328
193
194
1192
1000
779
673
674
972
675
602
679/2
682/1
187
683
4243/2
4243/1
4174/1
4302/3
4302/1
4236
4358/1
693/6
1033/9
1027/6
408/3
679/1
838
682/3
4075/2
4302/2
4358/4
4358/2
688/2
4581
692/2
465
1026
691/1
407
674/7
674/4
408/1
684/2
685/1
686
181
4075/1
688/1
692/1
734
4103/78
4103/79
691/2
626/2
626/1
685/5
687/1
691
4460
627
4455
4454
660/2
685/7
660/1
685/2
685/3
685/4
4103/81
4103/80
4103/83
4103/82
489
482/5
482/3
482/6
482/2
482/1
481/2
686
422
4103/84
674/6
684/1
684/3
685/6
687/3
496
491
4103/33
4103/85
490
533
450/1
450/2
482/4
608
577
606/2
606/1
552
583
481/1
481/5
4103/86
4103/87
492/1
492/3
4103/89
4103/88
487/2
607
484/2
484/3
484/4
481/4
137
968
1107
498/1
4103/90
495
148/3
492/2
493/1
487/1
454
485
483
493/2
476
148/1
487/4
4103/91

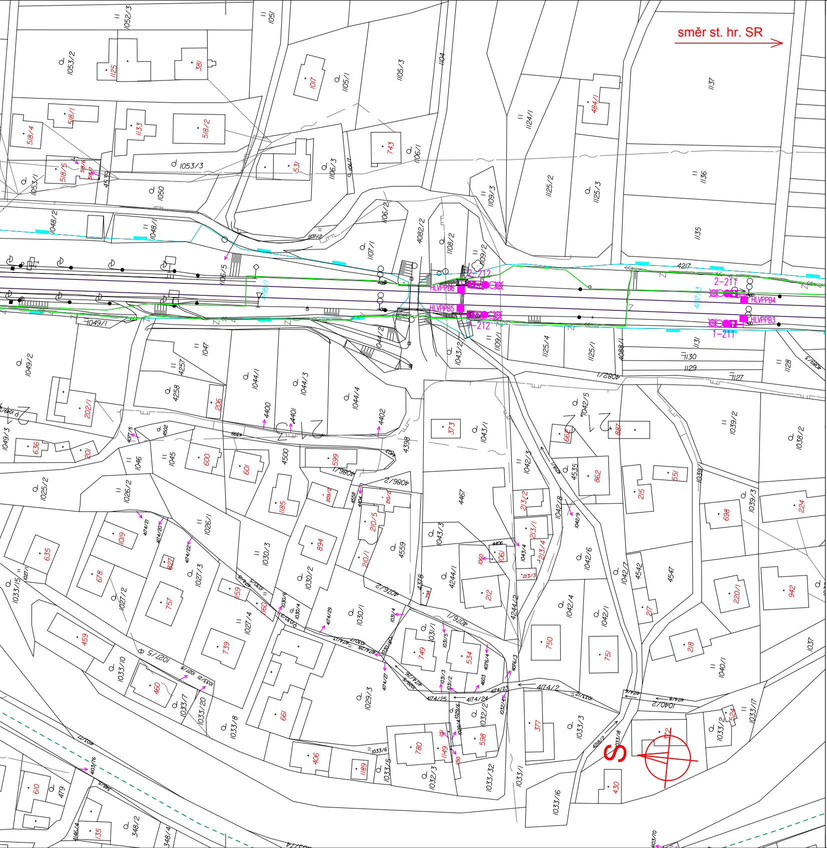
směr st. hr. SR
HLVPPB6
HLVPPB5
HLVPPB4
HLVPPB3
2-212
1-212
2-211
1-211
S

LEGENDA BAREVNÉHO ROZLIŠENÍ OBJEKTŮ:

- ▬ STÁVAJÍCÍ KOLEJE A JINÉ STÁVAJÍCÍ OBJEKTY
- ▬ KATASTRÁLNÍ MAPA
- 🟥 NOVÉ KOLEJE, TUNELY, KOMUNIKACE A POZ. STAVBY
- ▬ ODVODNĚNÍ KOLEJIŠTĚ, TUNELU
- ▬ PROVIZORNÍ KOMUNIKACE
- 🟦 TRAKČNÍ VEDENÍ, MOSTNÍ OBJEKTY
- 🟦 VODOVODY
- 🟪 KANALIZACE
- ▬ ZABEZPEČOVACÍ ZAŘÍZENÍ
- 🟥 SILNOPROUD
- 🟩 SDĚLOVACÍ ZAŘÍZENÍ
- 🟩 PROVIZORNÍ STAVY
- 🟩 OCHRANY
- 🟪 SOUVISEJÍCÍ STAVBY
- 🟨 DEMOLICE A DEMONTÁŽE
- HRANICE KATASTRŮ
- HRANICE OBVODU DRÁHY - POZEMEK SŽ
- HRANICE OBVODU DRÁHY - POZEMEK ČD

LEGENDA BAREVNÉHO ROZLIŠENÍ POVRCHŮ:

- ▬ ZELEŇ
- ▬ CHODNÍK
- ▬ CHODNÍK NA NÁSTUPIŠTI
- ▬ NAKLÁDACÍ PLOCHY
- ▬ VOZOVKA
- ▬ NÁSTUPIŠTĚ
- ▨ ZAŘÍZENÍ STAVENIŠTĚ
- ▭ DEMOLICE BUDOV S ČÍSLEM POPISNÝM
- ▨ HRUBÉ TERÉNNÍ ÚPRAVY

LEGENDA STÁVAJÍCÍCH INŽENÝRSKÝCH SÍTÍ:

- SDĚLOVACÍ KABELY
- SDĚLOVACÍ NADZEMNÍ VEDENÍ
- RADIOVÉ SÍTĚ
- ZABEZPEČOVACÍ KABELY
- NN KABELY
- NN NADZEMNÍ VEDENÍ
- VN KABELY
- VN NADZEMNÍ VEDENÍ
- VVN KABELY
- VVN NADZEMNÍ VEDENÍ
- VODOVOD PITNÁ VODA
- VODOVOD UŽITKOVÁ VODA
- KANALIZACE
- KANALIZACE JEDNOTNÁ
- KANALIZACE DEŠŤOVÁ
- KANALIZACE SPLAŠKOVÁ
- KANALIZACE VÝTLAK
- NTL PLYNOVOD
- STL PLYNOVOD
- VTL PLYNOVOD
- HORKOVOD
- PAROVOD
- TEPLOVOD

SEZNAM PŘÍLOH (KLAD LISTŮ KOORDINAČNÍ SITUACE)

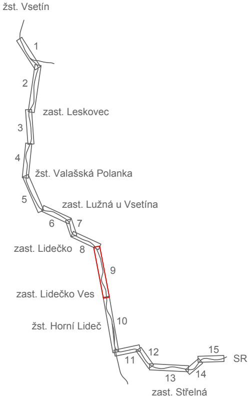
žst. Vsetín
1
2
zast. Leskovec
3
4
žst. Valašská Polanka
5
zast. Lužná u Vsetína
6
7
zast. Lidečko
8
9
zast. Lidečko Ves
10
žst. Horní Lideč
11
12
13
14
15
SR
zast. Střelná

EVROPSKÁ UNIE
Evropské strukturální a investiční fondy
Operační program Doprava

Ministerstvo dopravy
Státní fond dopravní infrastruktury

Jiná ověření:	Paré:

Orientační schéma:

ŽST Vsetín
ZAST Leskovec
ŽST Valašská Polanka
ZAST Lužná u V.
ZAST Lidečko
ZAST Lidečko ves
ŽST Horní Lideč
ZAST Střelná
SR

Razítko oprávněné osoby:

Podpis: Datum:

Revize:	Datum:	Popis:	Kontroloval:
001	29.1.2023	Definitivní odevzdání dokumentace	Ing. Jiří Pelc
002	5.5.2023	Aktualizace	Ing. Jiří Pelc
003	16.10.2023	Po připomínkách	Ing. Jiří Pelc

Stavebník/Investor:	**Správa železnic, státní organizace**
Adresa:	Dlážděná 1003/7, 110 00 Praha 1
Zástupce investora:	Stavební správa východ
Adresa:	Nerudova 773/1, 779 00 Olomouc

SPRÁVA ŽELEZNIC

Zhotovitel díla:	**SUDOP Brno, spol. s r.o.**
Adresa:	Kounicova 688/26, 611 36 Brno
Kontakt:	T: +420 972 625 804 E: sudop@sudop-brno.cz
Zhotovitel objektu:	**SUDOP Brno, spol. s r.o.**
Adresa:	Kounicova 688/26, 611 36 Brno
Kontakt:	T: +420 972 625 804 E: sudop@sudop-brno.cz

SUDOP BRNO

Hlavní projektant (HIP): Ing. Jiří Pelc | Specialista: Ing. Jiří Pelc

Název stavby/akce:	**Státní hranice Slovenská republika (Střelná) – Vsetín (mimo) - konverze**		Označení investora: S621800296 Označení zhotovitele: 21097-01-0922
Název části:	Koordinační situační výkres		Označení části: C.3
Název objektu/dílčí části:	-		Označení objektu/komplexu:
Název přílohy: Název dílčí části přílohy:	Situace km 23,7 - km 21,2		Číslo přílohy: **9**
Odpovědný projektant: Ing. Jiří Pelc	Zpracovatel přílohy: Milan Bříza	Měřítko: 1:1000 Formáty: 14 x A4	Stupeň dokumentace: **DÚR**
Kraj: Zlínský	Katastrální území: Lidečko [683671]	TUDU:	**Smluvní datum zpracování:** **11.9.2023**

Označení investora:	Stupeň dokumentace:	Část:	Objekt:	Podobjekt:	Příloha:	Revize:
S 6 2 1 8 0 0 2 9 6	_ D U R X	_ C 3 X X X	_ X X X X X X X X	_ X X	_ 9 _ X X X	_ 0 0 3