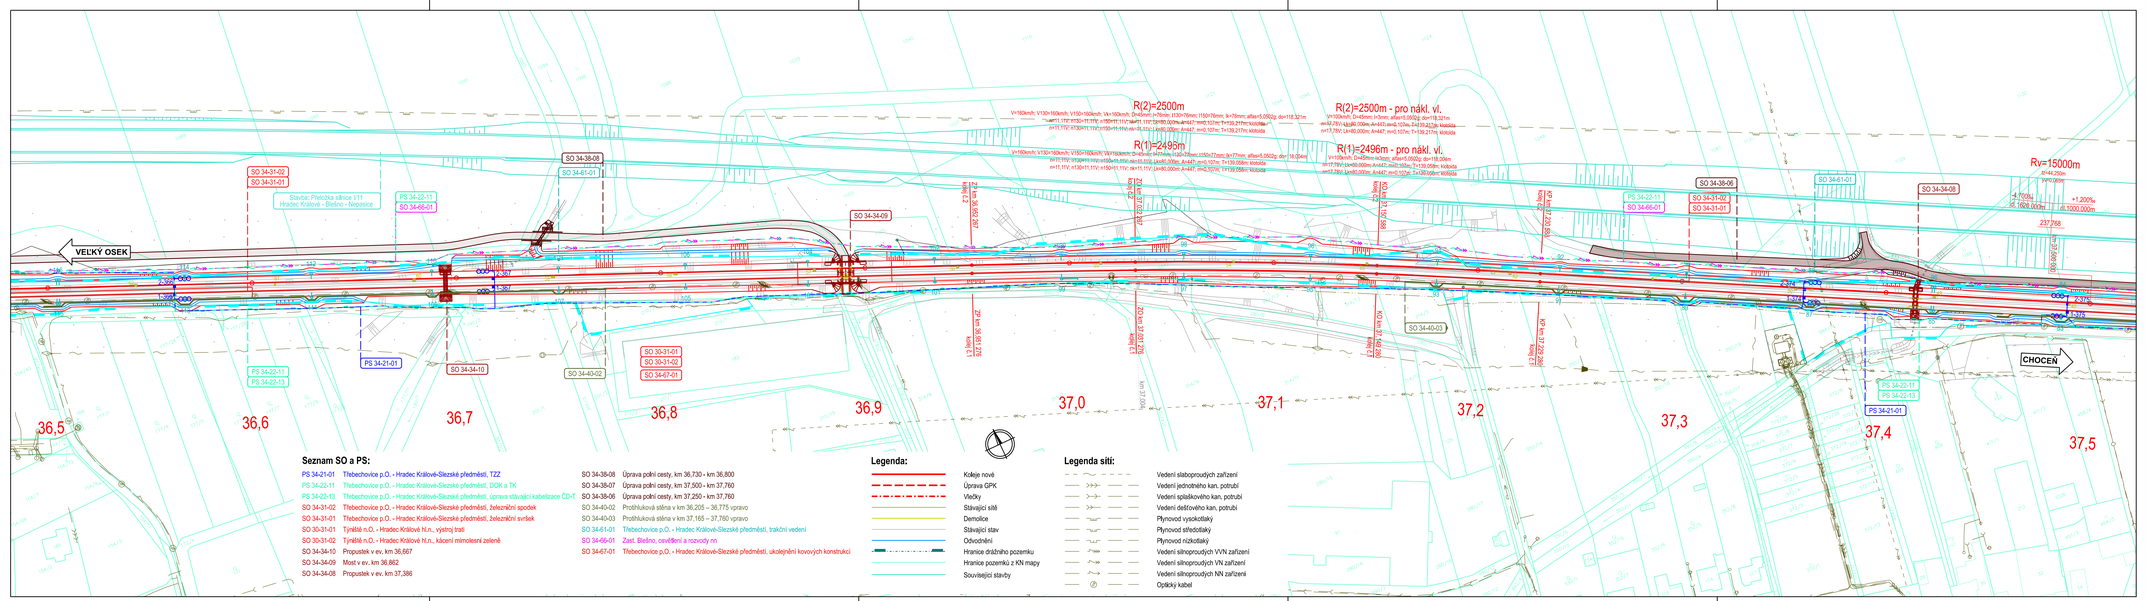

Seznam SO a PS:

PS 34-21-01	Třebechovice p.O. - Hradec Králové-Slezské předměstí, TZZ
PS 34-22-11	Třebechovice p.O. - Hradec Králové-Slezské předměstí, DOK a TK
PS 34-22-13	Třebechovice p.O. - Hradec Králové-Slezské předměstí, úprava stávající kabelizace ČD-T
SO 34-31-02	Třebechovice p.O. - Hradec Králové-Slezské předměstí, železniční spodek
SO 34-31-01	Třebechovice p.O. - Hradec Králové-Slezské předměstí, železniční svršek
SO 30-31-01	Týniště n.O. - Hradec Králové h.n., výtopný traťi
SO 30-31-02	Týniště n.O. - Hradec Králové h.n., kácení mimolesní zeleně
SO 34-34-10	Propustek v ev. km 36,667
SO 34-34-09	Most v ev. km 36,862
SO 34-34-08	Propustek v ev. km 37,386
SO 34-38-08	Úprava polní cesty, km 36,730 - km 36,800
SO 34-38-07	Úprava polní cesty, km 37,500 - km 37,760
SO 34-38-06	Úprava polní cesty, km 37,250 - km 37,760
SO 34-40-02	Protihluková stěna v km 36,205 – 36,775 vpravo
SO 34-40-03	Protihluková stěna v km 37,165 – 37,760 vpravo
SO 34-61-01	Třebechovice p.O. - Hradec Králové-Slezské předměstí, trakční vedení
SO 34-66-01	Zast. Blešno, osvětlení a rozvody nn
SO 34-67-01	Třebechovice p.O. - Hradec Králové-Slezské předměstí, ukolejnění kovových konstrukcí

Legenda:

- Koleje nové
- Úprava GPK
- Vlečky
- Stávající sítě
- Demolice
- Stávající stav
- Odvodnění
- Hranice dráţního pozemku
- Hranice pozemků z KN mapy
- Související stavby

Legenda sítí:

- Vedení slaboproudých zařízení
- Vedení jednotného kan. potrubí
- Vedení splaškového kan. potrubí
- Vedení dešťového kan. potrubí
- Plynovod vysokotlaký
- Plynovod středotlaký
- Plynovod nízkotlaký
- Vedení silnoproudých VVN zařízení
- Vedení silnoproudých VN zařízení
- Vedení silnoproudých NN zařízení
- Optický kabel

EVROPSKÁ UNIE
Evropské strukturální a investiční fondy
Operační program Doprava

Ministerstvo dopravy
Státní fond dopravní infrastruktury

Společnost PRODEX-VALBEK

PRODEX
V Olšinách 2300/75, 100 00 Praha 10

Valbek

				Číslo soupravy
1.	Revize 01 - zapracování připomínek	04/2019		
Č. změny	Zdůvodnění změny	Datum	Podpis	

Investor	Správa železniční dopravní cesty, státní organizace Dlážděná 1003/7 110 00 Praha 1 - Nové Město	
Odpov. projektant stavby	Ing. Peter Lastovecký	
Odpov. projektant PS, SO, části	Dle jednotlivých SO/PS	
Vypracoval	Jakub Malad	
Technická kontrola	Ing. Peter Lastovecký	

PRODEX spol. s r.o., organizační složka
V Olšinách 2300/75, 100 00 Praha 10
tel.: +420 277 007 726
e-mail: info@prodex-cz.eu

Modernizace traťového úseku Hradec Králové (mimo) - Týniště nad Orlicí (mimo)

C Situační výkresy

Koordinační situační výkres km 36,500 - 37,500

Zak. číslo zhotov.	16XP29004
Datum	04/2019
Stupeň	DUR
Měřítko	1:1000
Část	C.3
Příloha	5