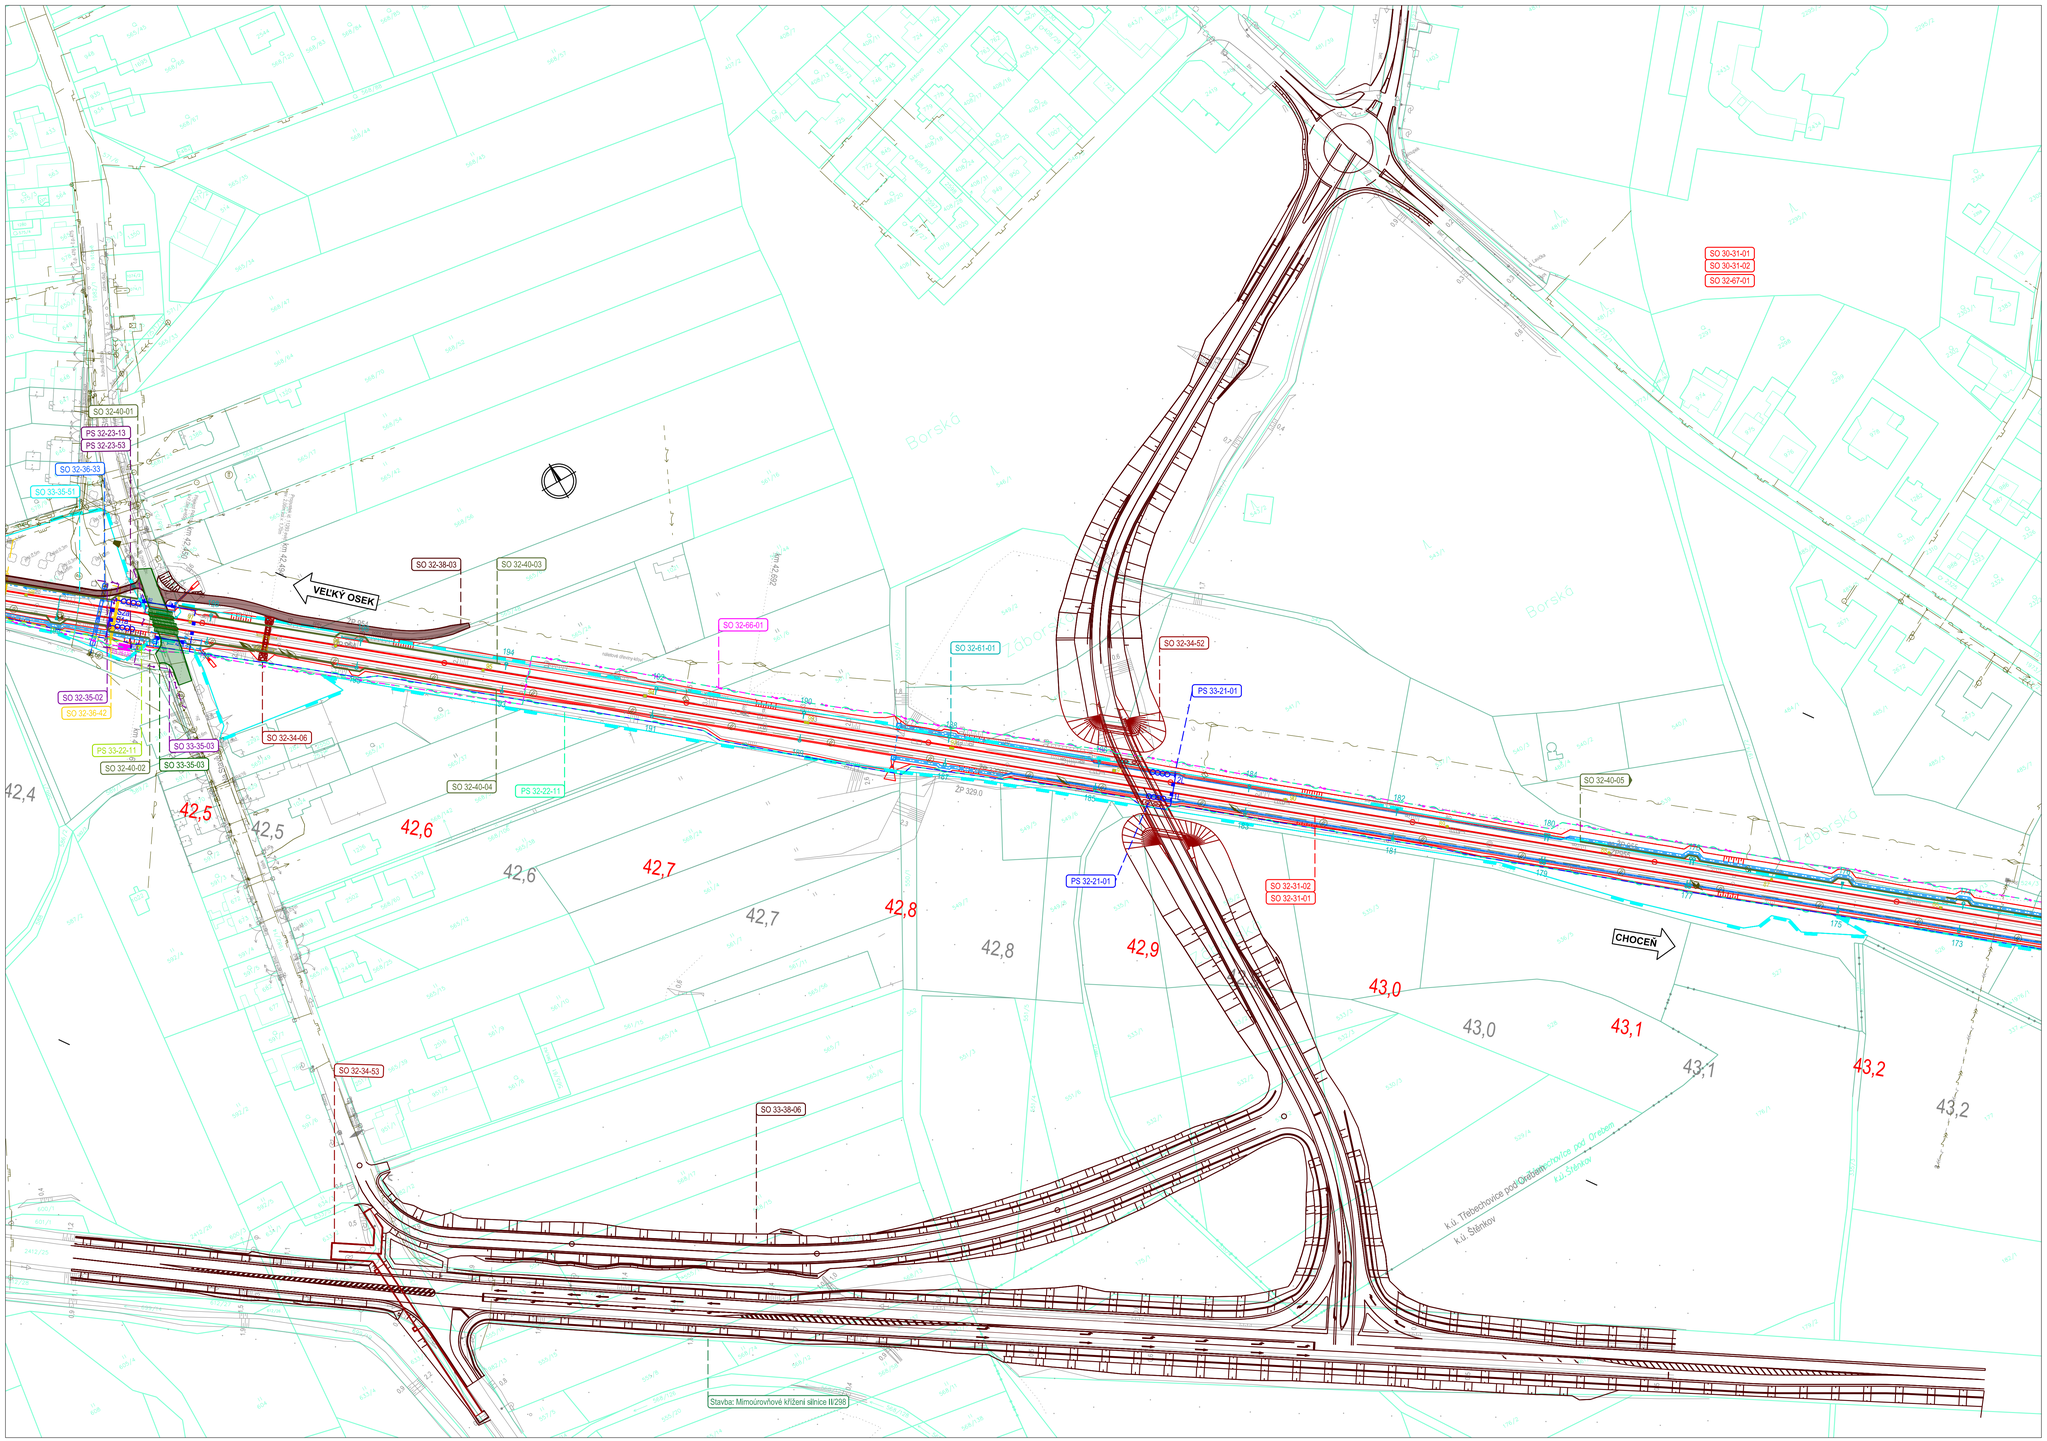

Legenda:

- Koleje nové
- Úprava GPK
- Vlečky
- Stávající sítě
- Demolice
- Stávající stav
- Odvodnění
- Hranice drážního pozemku
- Hranice pozemků z KN mapy
- Související stavby

Legenda sítí:

- Vedení slaboproudých zařízení
- Vedení jednotného kan. potrubí
- Vedení splaškového kan. potrubí
- Vedení dešťového kan. potrubí
- Plynovod vysokotlaký
- Plynovod středotlaký
- Plynovod nízkotlaký
- Vedení silnoproudých VVN zařízení
- Vedení silnoproudých VN zařízení
- Vedení silnoproudých NN zařízení
- Optický kabel

Seznam SO a PS:

PS 33-21-01 ŽST Třebechovice p.O., SZZ
PS 32-21-01 Týniště n.O. - Třebechovice p.O., TZZ
PS 32-22-11 Týniště n.O. - Třebechovice p.O., DOK a TK
PS 32-23-13 Trafostanice 22/0,4 kV v km 42,5, DŘT
PS 32-23-53 TRAFOSTANICE 22/0,4 KV V KM 42,5, TECHNOLOGIE
SO 32-31-01 Týniště n.O. - Třebechovice p.O., železniční svršek
SO 32-31-02 Týniště n.O. - Třebechovice p.O., železniční spodek
SO 30-31-01 Týniště n.O. - Hradec Králové h.n., výstroj trati
SO 30-31-02 Týniště n.O. - Hradec Králové h.n., kácení mimolesní zeleně
SO 32-33-03 Železniční přejezd v km 42,450 (P4018)
SO 32-34-06 Propustek v ev. km 42,494
SO 32-34-52 Nový silniční nadjezd v km 42,824 (III/298)
SO 32-34-53 Nový silniční podchod pod silnicí I/11 v ul. Na Stavě
SO 32-35-02 Týniště n.O. - Třebechovice p.O., úprava rozvodů nn ČEZ
SO 33-35-03 Třebechovice p.O., úpravy veřejného osvětlení
SO 32-35-51 Týniště n.O. - Třebechovice p.O., uprava a ochrana sdělovacích rozvodů ČETIN
SO 32-36-33 Týniště n.O. - Třebechovice p.O., úprava vodovodu PVC DN 150 v km 42,457
SO 32-36-43 Úprava VTL plynovodu DN100 v km 42,405
SO 32-35-42 Úprava STL plynovodu PE110 v km 42,460
SO 33-38-06 Přeložka komunikace II/298
SO 32-38-03 Úprava polní cesty, km 42,480 - km 42,520
SO 32-40-01 Protihluková stěna v km 42,080 – 42,480 vlevo
SO 32-40-02 Protihluková stěna v km 42,390 – 42,485 vpravo
SO 32-40-03 Protihluková stěna v km 42,490 – 42,625 vlevo
SO 32-61-01 Týniště n.O. - Třebechovice p.O., trakční vedení
SO 33-64-01 ŽST Třebechovice p.O., EOV
SO 33-66-02 ŽST Třebechovice p.O., rozvody vn
SO 32-66-01 Týniště n.O. - Třebechovice p.O., rozvody vn
SO 32-67-01 Týniště n.O. - Třebechovice p.O., ukolejnění kovových konstrukcí

EVROPSKÁ UNIE
Evropské strukturální a investiční fondy
Operační program Doprava

Ministerstvo dopravy
Státní fond dopravní infrastruktury

Společnost PRODEX-VALBEK

PRODEX V Oblinách 2300/75, 100 00 Praha 10

Valbek

				Číslo soupravy
1.	Revize 01 - zapracování připomínek	04/2019		
Č. změny	Zdůvodnění změny	Datum	Podpis	

Investor

SŽDC Správa železniční dopravní cesty

Správa železniční dopravní cesty, státní organizace
Dlážděná 1003/7
110 00 Praha 1 - Nové Město

Odpov. projektant stavby	Ing. Peter Lastovecký
Odpov. projektant PS, SO, částí	Dle jednotlivých SO/PS
Vypracoval	Jakub Malad
Technická kontrola	Ing. Peter Lastovecký

PRODEX V Oblinách 2300/75, 100 00 Praha 10

PRODEX spol. s r.o., organizační složka
V Oblinách 2300/75, 100 00 Praha 10
tel.: +420 277 007 726
e-mail: info@prodex-cz.eu

Modernizace traťového úseku Hradec Králové (mimo) - Týniště nad Orlicí (mimo)

C Situační výkresy

Zak. číslo zhotov.	16XP29004
Datum	02/2018
Stupeň	PD (DÚR)
Měřítko	1:1000
Část	Příloha
C.3	11.2

Koordinační situační výkres km 42,600 - km 43,100