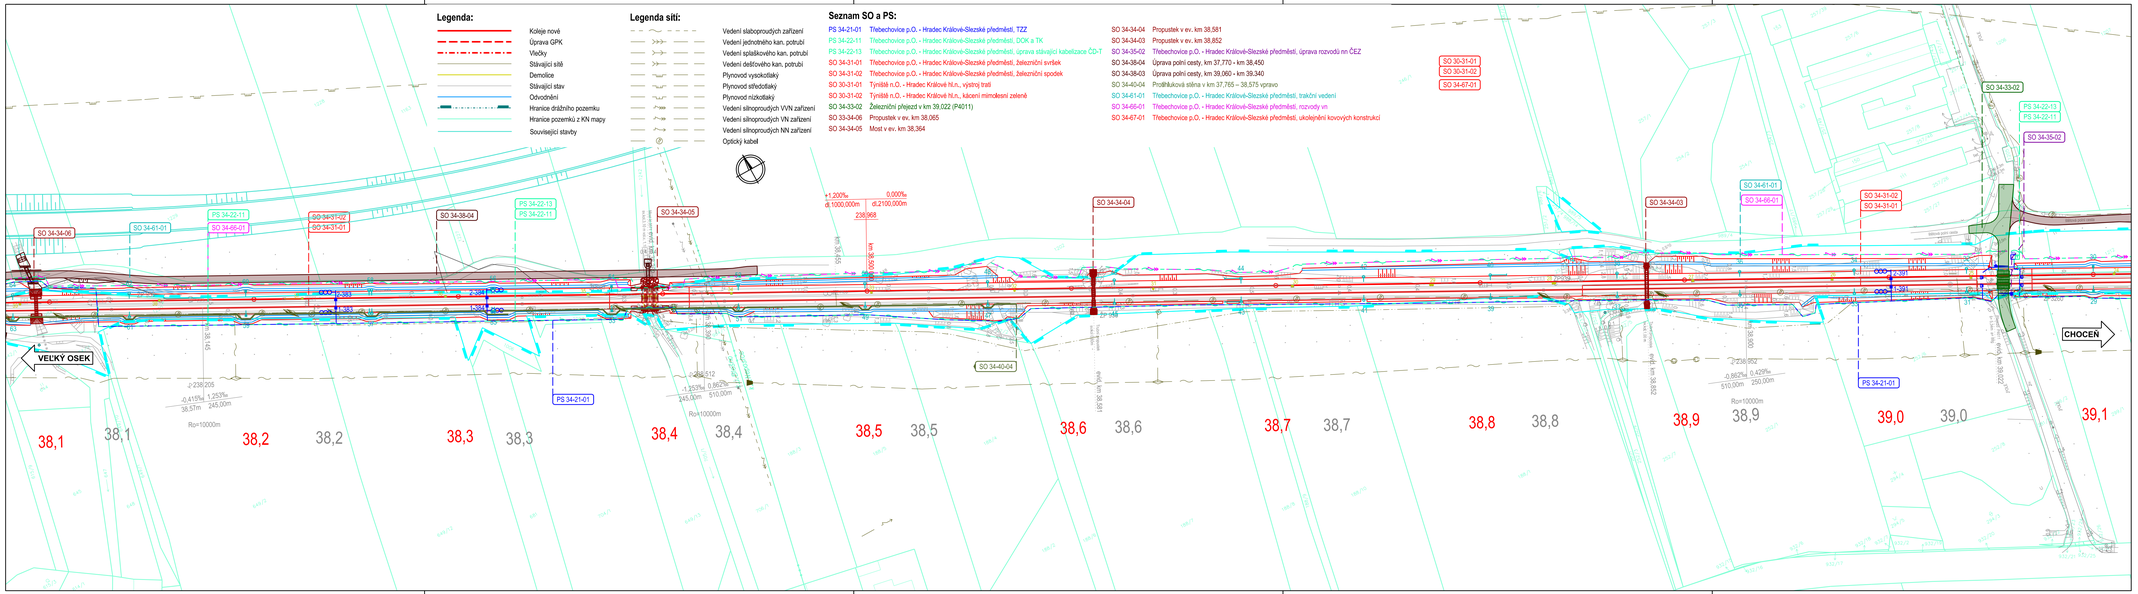

EVROPSKÁ UNIE
Evropské strukturální a investiční fondy
Operační program Doprava

Ministerstvo dopravy
Státní fond dopravní infrastruktury

Společnost PRODEX-VALBEK

PRODEX V Olšinách 2300/75, 100 00 Praha 10

Valbek

Číslo soupravy			
1.	Revize 01 - zapracování připomínek	04/2019	
Č. změny	Zdůvodnění změny	Datum	Podpis

Investor	Správa železniční dopravní cesty, státní organizace Dlážděná 1003/7 110 00 Praha 1 - Nové Město
Odpov. projektant stavby	Ing. Peter Lastovecký
Odpov. projektant PS, SO, části	Dle jednotlivých SO/PS
Vypracoval	Jakub Malad
Technická kontrola	Ing. Peter Lastovecký

PRODEX spol. s r.o., organizační složka
V Olšinách 2300/75, 100 00 Praha 10
tel.: +420 277 007 726
e-mail: info@prodex-cz.eu

Modernizace traťového úseku Hradec Králové (mimo) - Týniště nad Orlicí (mimo)

C Situační výkresy

Koordinační situační výkres km 38,100 - 39,100

Zak. číslo zhotov.	16XP29004
Datum	04/2019
Stupeň	DUR
Měřítko	1:1000
Část	C.3
Příloha	7

OBSAHEM JSOU CHRÁNĚNY VŠECHNY AUTORSKÁ PRÁVA, ZEJMÉNA PRÁVO NA ROZMNOŽOVÁNÍ, ROZŠIŘOVÁNÍ, ZPŘÍSTUPŇOVÁNÍ A ZPRACOVÁNÍ. PRODEX spol. s r.o. zapsaná dne