

KATASTRY
VZDÁLENOSTI ŠACHET
OZNAČENÍ ŠACHET

SMĚROVÉ POMĚRY

SO 02-70-01
DEŠŤOVOVÁ KAN.
STOKA "A"
MĚŘÍTKA 1:500/100

HLOUBKA VÝKOPU

KÓTA VÝKOPU


HLOUBKA DNA POTRUBÍ

KÓTA DNA POTRUBÍ

KÓTA PŮVODNÍHO TERÉNU

SROVNÁVACÍ ROVINA

STANIČENÍ [km/m]
PROFIL[mm]–MATERIÁL–DĚLKA[m]
SKLON[promile]–DĚLKA[m]
ULOŽENÍ
KAPACITNÍ PRŮTOK[l/s]–RYCHLOST[m/s]
SKUTEČNÝ PRŮTOK[l/s]–RYCHLOST[m/s]

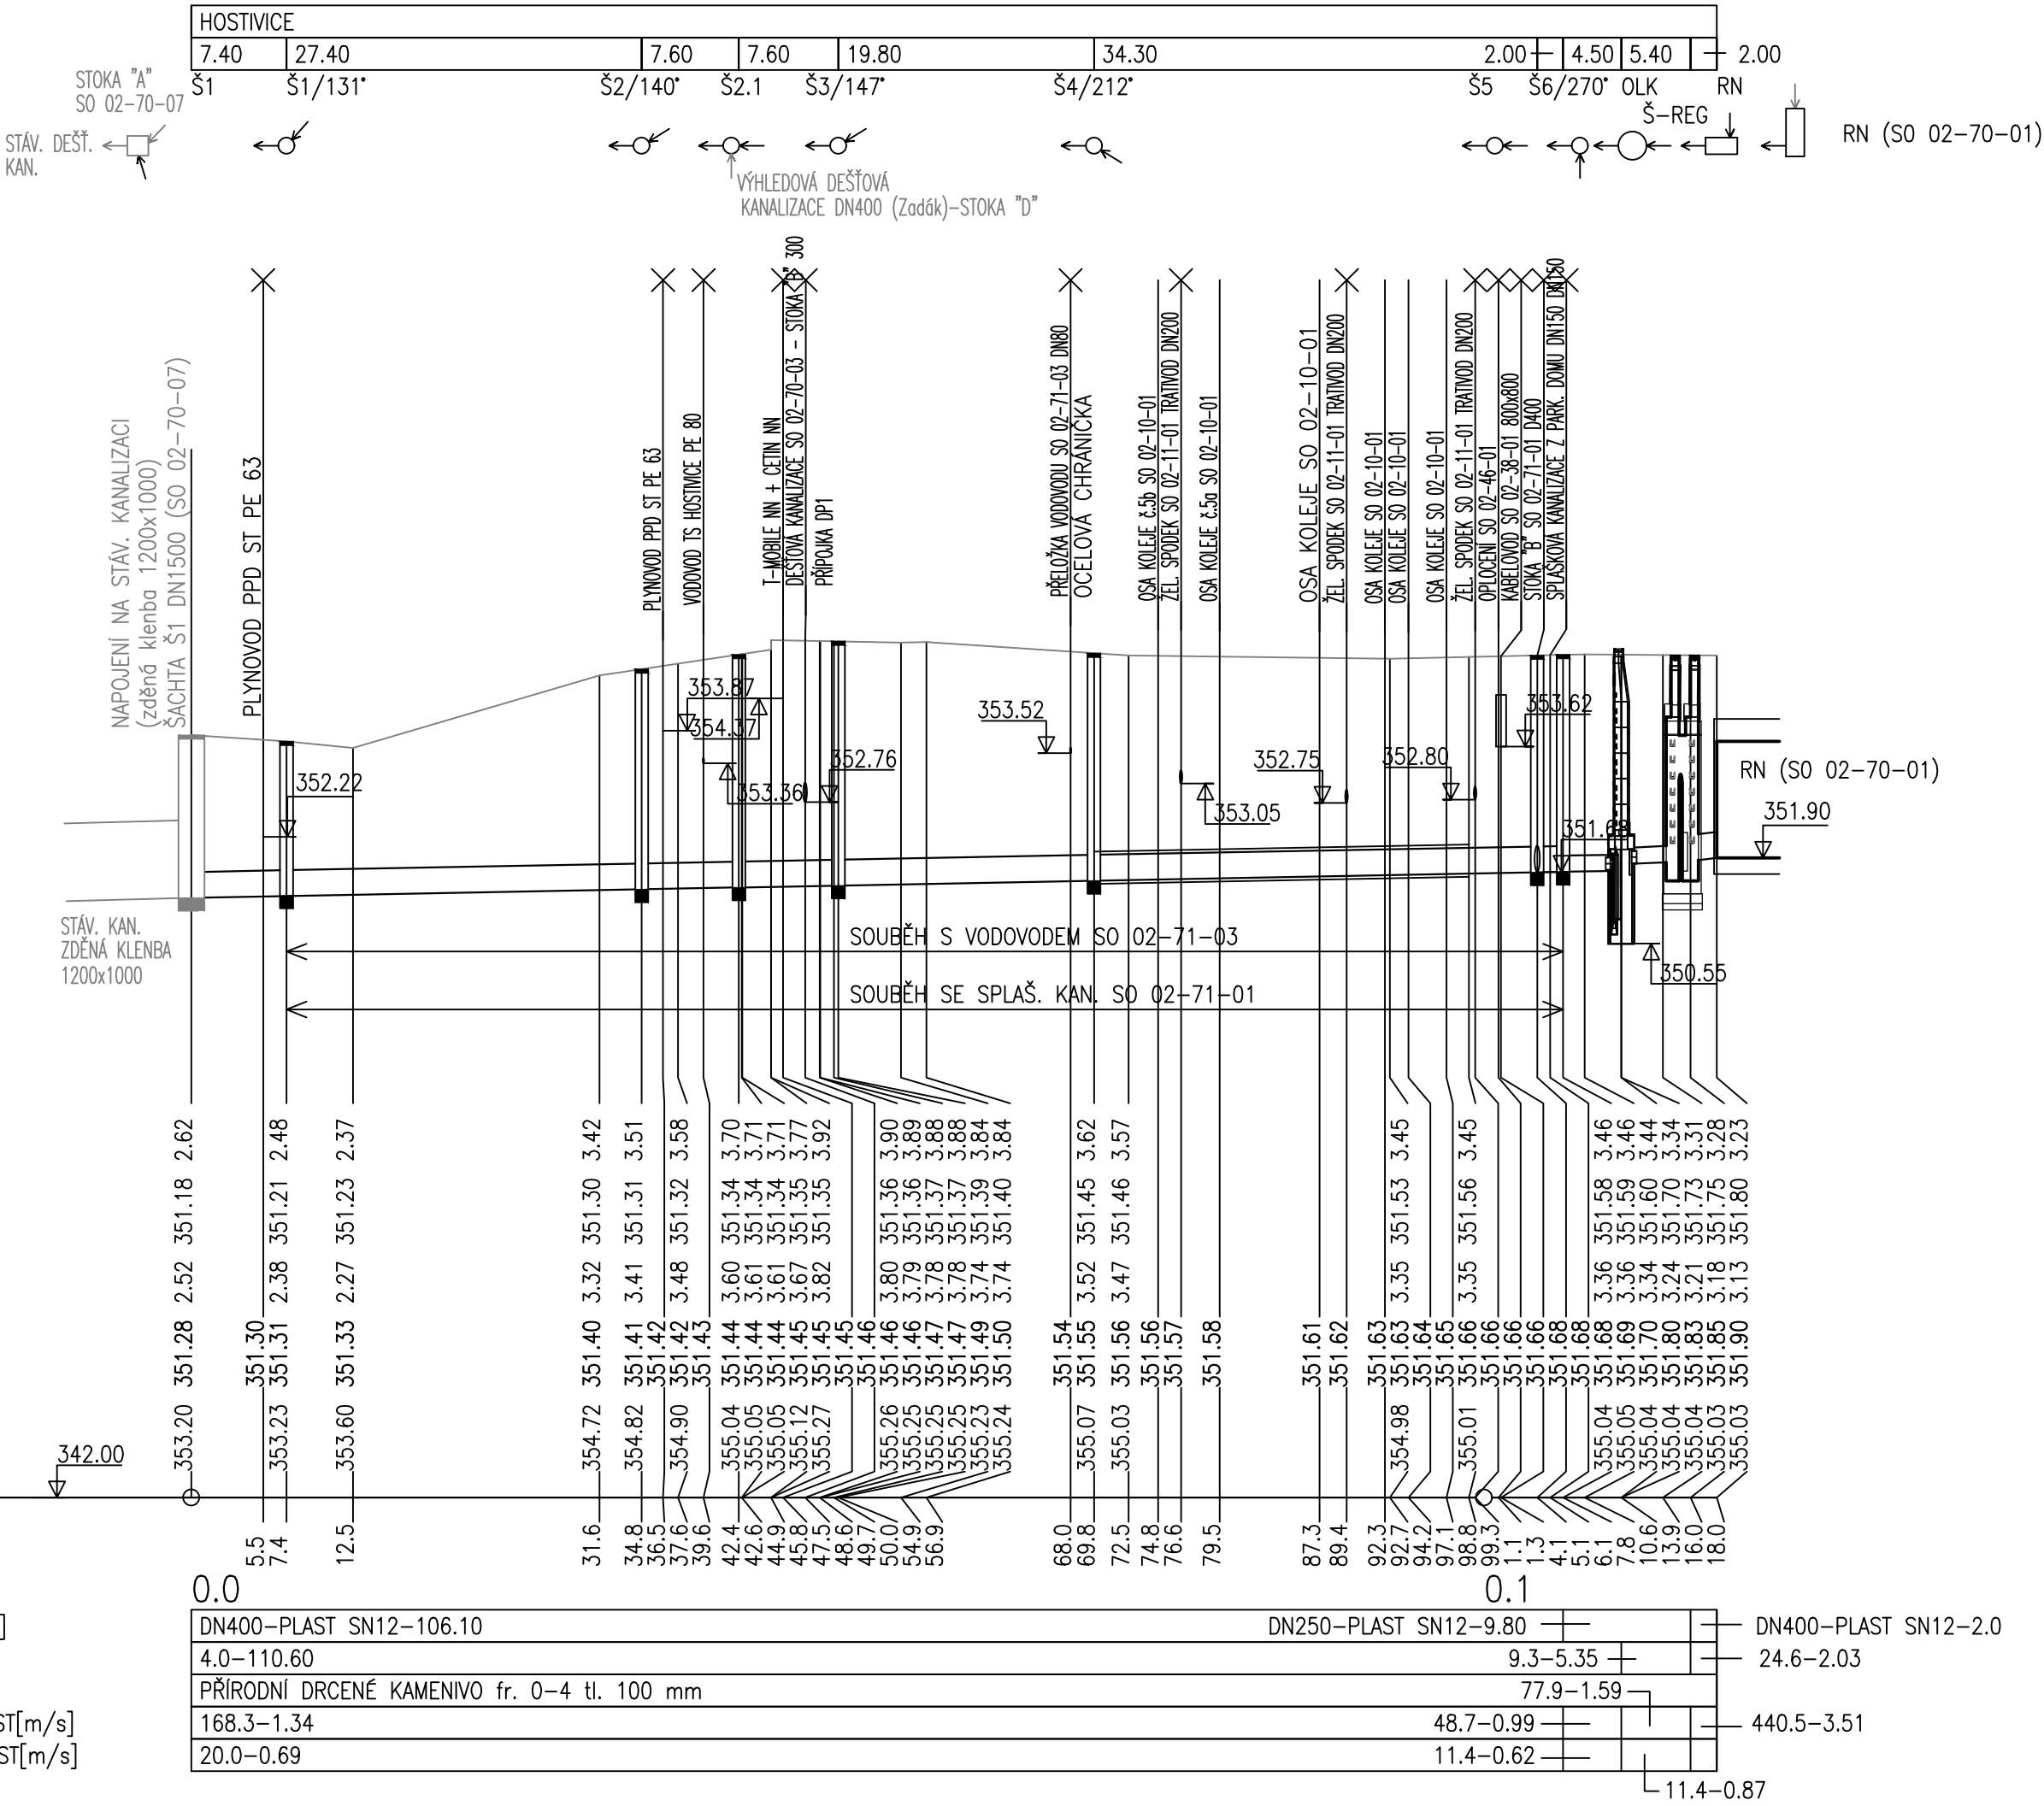

Jiná ověření:		Paré:	
Orientační schéma:		Razítka oprávněné osoby:	
Revize:		Datum:	
002		30.8.2022	
001		19.7.2022	
000		19.4.2022	
Stavebník/Investor:		Správa železnic, státní organizace	
Adresa:		Dlážděná 1003/7, 110 00 Praha 1	
Zástupce investora:		Stavební správa západ	
Adresa:		Ke Štvanici 656/3, 186 00 Praha 8	
Kontakt:		e-mail: SSZsek@szdc.cz	
Zhotovitel díla:		METROPROJEKT Praha a.s.	
Adresa:		Argentinská 1621/36, 170 00 Praha 7	
Kontakt:		tel.: +420 296 154 105	
Zhotovitel části/objektu:		AFRY CZ s.r.o.	
Adresa:		Magistrů 1275/13, 140 00 Praha 4	
Kontakt:		tel.: +420 277 005 500	
Hlavní projektant (HIP):		Ing. Jan Nosek	
Specialista:		neobsazeno	
Název stavby/akce:		MODERNIZACE TRATI PRAHA - RUZYNĚ (MIMO) - Kladno (MIMO)	
Název části:		Potrubní vedení Kanalizace	
Název objektu/díle části:		km 14,753 Úprava dešťové kanalizace TS Hostivice DN1000	
Název přílohy:		Podélný profil - dešťová kanalizace stoka "A"	
Název díle části přílohy:		2. 003	
Odpovědný projektant:		Zpracovatel přílohy: Marek Kunic	
Ing. Josef Hajaš		Měřítko: 1 : 500/100	
Kraj:		TUDU:	
Středočeský		viz. textová část	
Označení investora:		Stupeň dokumentace:	
S 6 3 1 5 0 0 6 5 2		P D P S D 2 1 0 6	
IČD: 07910 03 00		003	
SKARTOVACÍ ZNAK:		V20/2043	