




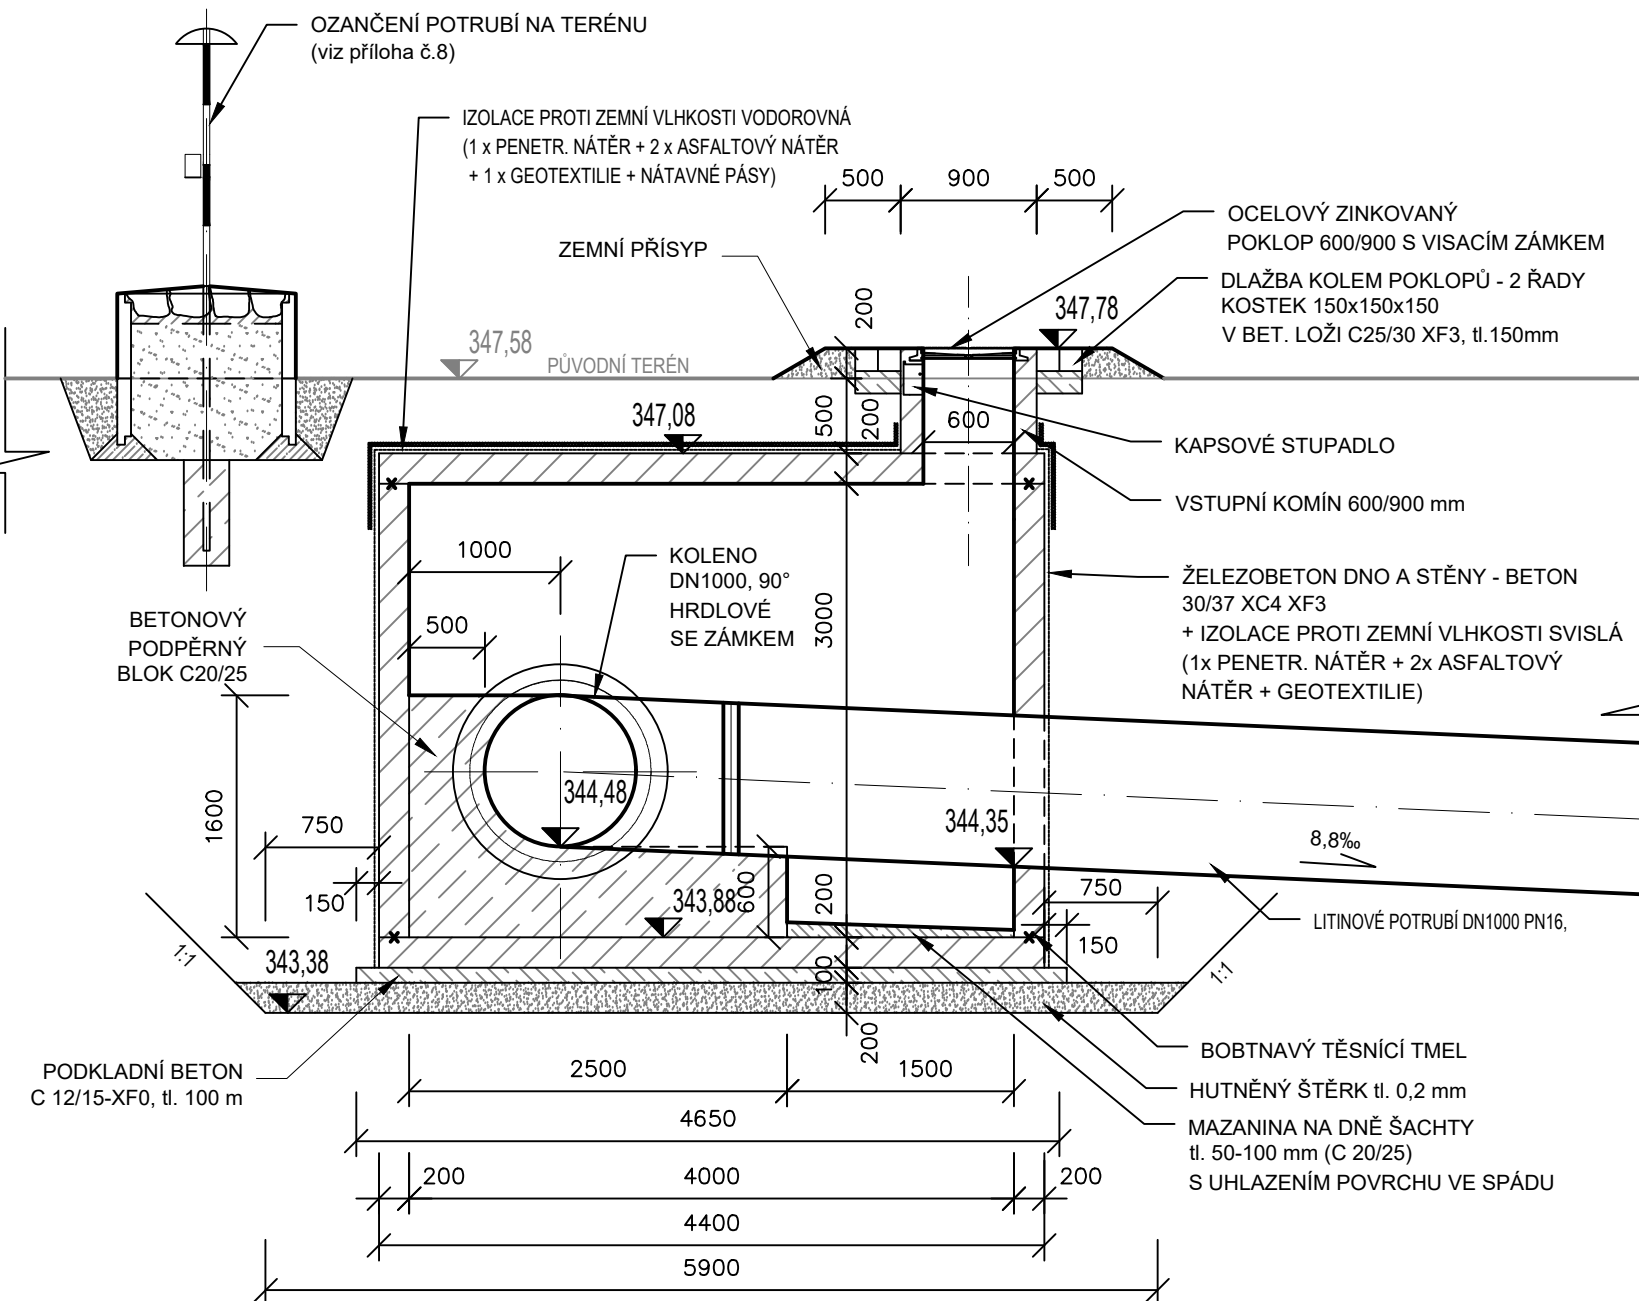

ŘEZ A-A'



POTRUBÍ:
LITINOVÉ POTRUBÍ DN1000 PN16

Jiná ověření:		Paré:	
		Razítko oprávněné osoby:	
Revize:	Datum:	Popis:	Kontroloval:
002	30.8.2022	PDPS pro výběr zhotovitele po kontrole zapracování připomínek	Ing. Josef Hajaš
001	19.7.2022	Dokumentace pro stavební povolení	Ing. Josef Hajaš
000	19.4.2022	Definitivní odevzdání dokumentace	Ing. Josef Hajaš
Stavebník/Investor: Adresa: Zástupce investora: Adresa: Kontakt:		Správa železnic, státní organizace Dlážděná 1003/7, 110 00 Praha 1 Stavební správa západ Ke Štvanici 656/3, 186 00 Praha 8 e-mail: SZSsek@szdc.cz	
			
Zhotovitel díla: Adresa: Kontakt:		METROPROJEKT Praha a.s. Argentinská 1621/36, 170 00 Praha 7 tel.: +420 296 154 105 e-mail: info@metroprojekt.cz; www.metroprojekt.cz	
			
Zhotovitel části/objektu: Adresa: Kontakt:		AFRY CZ s.r.o. Magistrů 1275/13, 140 00 Praha 4 tel.: +420 277 005 500 e-mail: afrycz@afry.com; www.afrycz.cz	
			
Hlavní projektant (HIP):		Specialista:	
Ing. Jan Nosek		neobsazeno	
Název stavby/akce:		Označení investora:	
MODERNIZACE TRATI PRAHA - RUZYNĚ (MIMO) - Kladno (MIMO)		S631500652	
		Označení zhotovitele:	
		07910	
Název části:	Potrubní vedení Vodovody	Označení části:	
		D.2.1.6	
Název objektu/díle části:	km 13,727 Přeložka vodovodu SVAS DN1000	Označení objektu/komplexu:	
		SO 01-71-01.1	
Název přílohy:	Armaturní šachta Š103A	Číslo přílohy:	
Název díle části přílohy:		2. 006	
Odpovědný projektant:	Zpracovatel přílohy:	Měřítko:	Stupeň dokumentace:
Ing. Josef Hajaš	Marek Kunic	1 : 50	DSP/PDPS
Kraj:	Katastrální území:	Formáty:	Smluvní datum zpracování:
Středočeský	viz. textová část	3 x A4	30.8.2022
TUDU:			
0101, 0711, 0741, 0742, 0743			
Označení investora: Stupeň dokumentace: Část: Objekt: Podobjekt: Příloha: Revize:			
S 6 3 1 5 0 0 6 5 2 P D P S D 2 1 0 1 0 6 S 0 0 1 7 1 0 1 - 1 X - 2 0 0 6 0 0 2			
IČD: 07910 03 00 D 02 01 06 01 01 006 SKARTOVACÍ ZNAK V20/2043			