
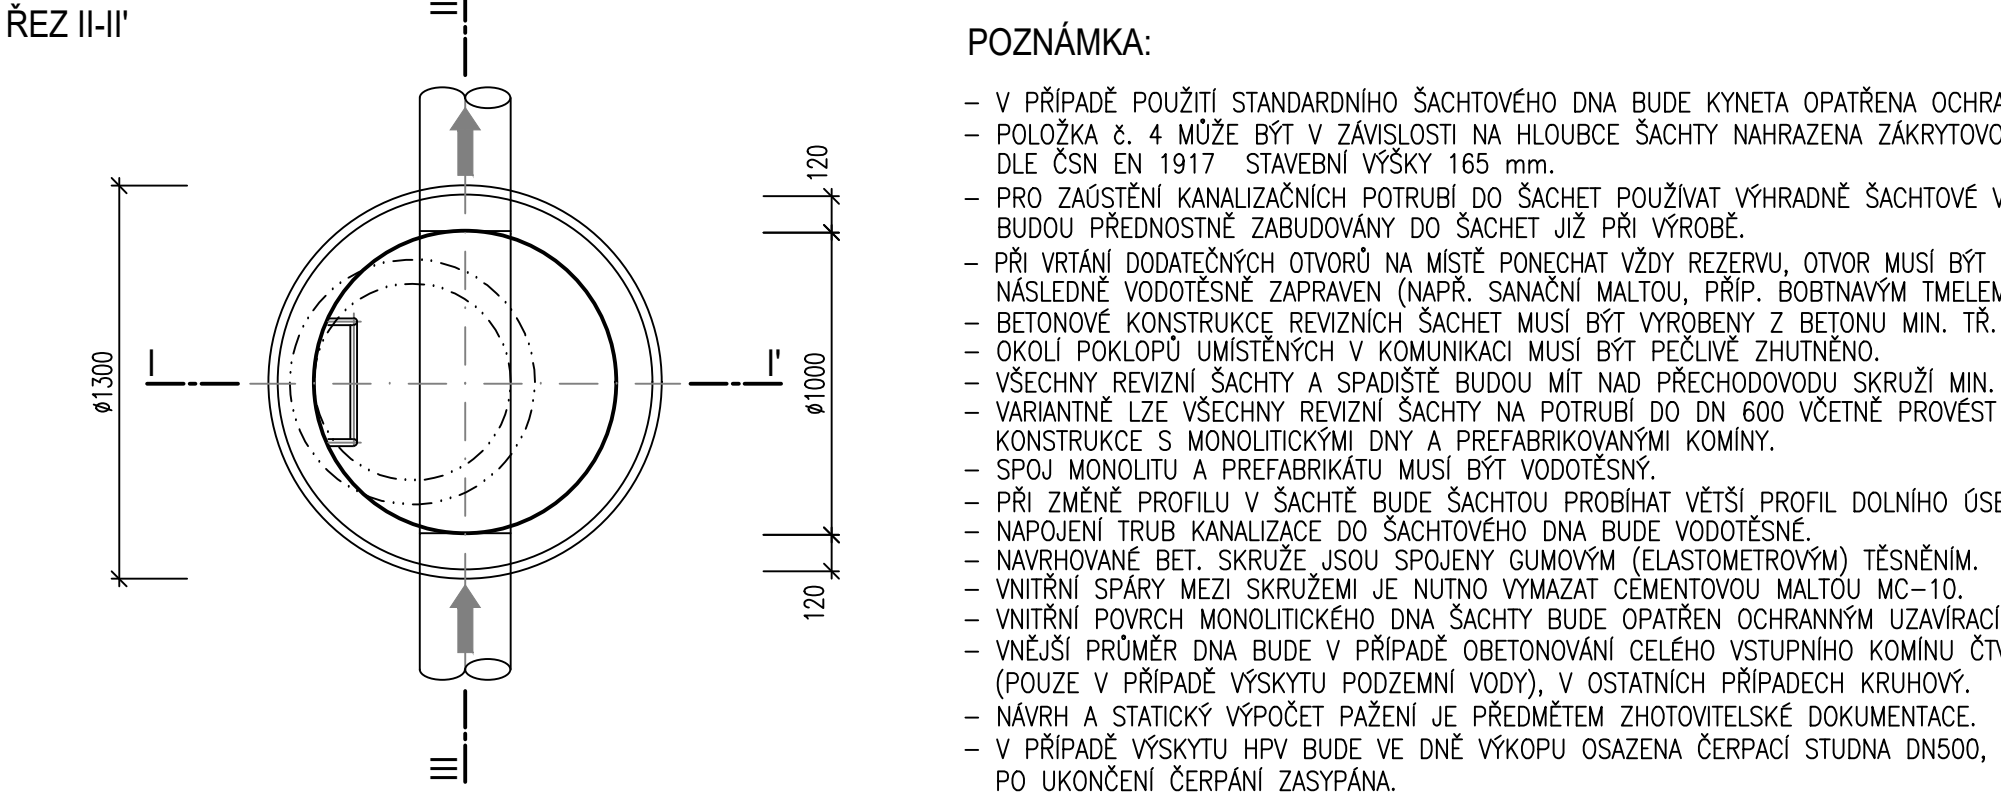


VZOROVÁ ŠACHTA NA POTRUBÍ DO DN600

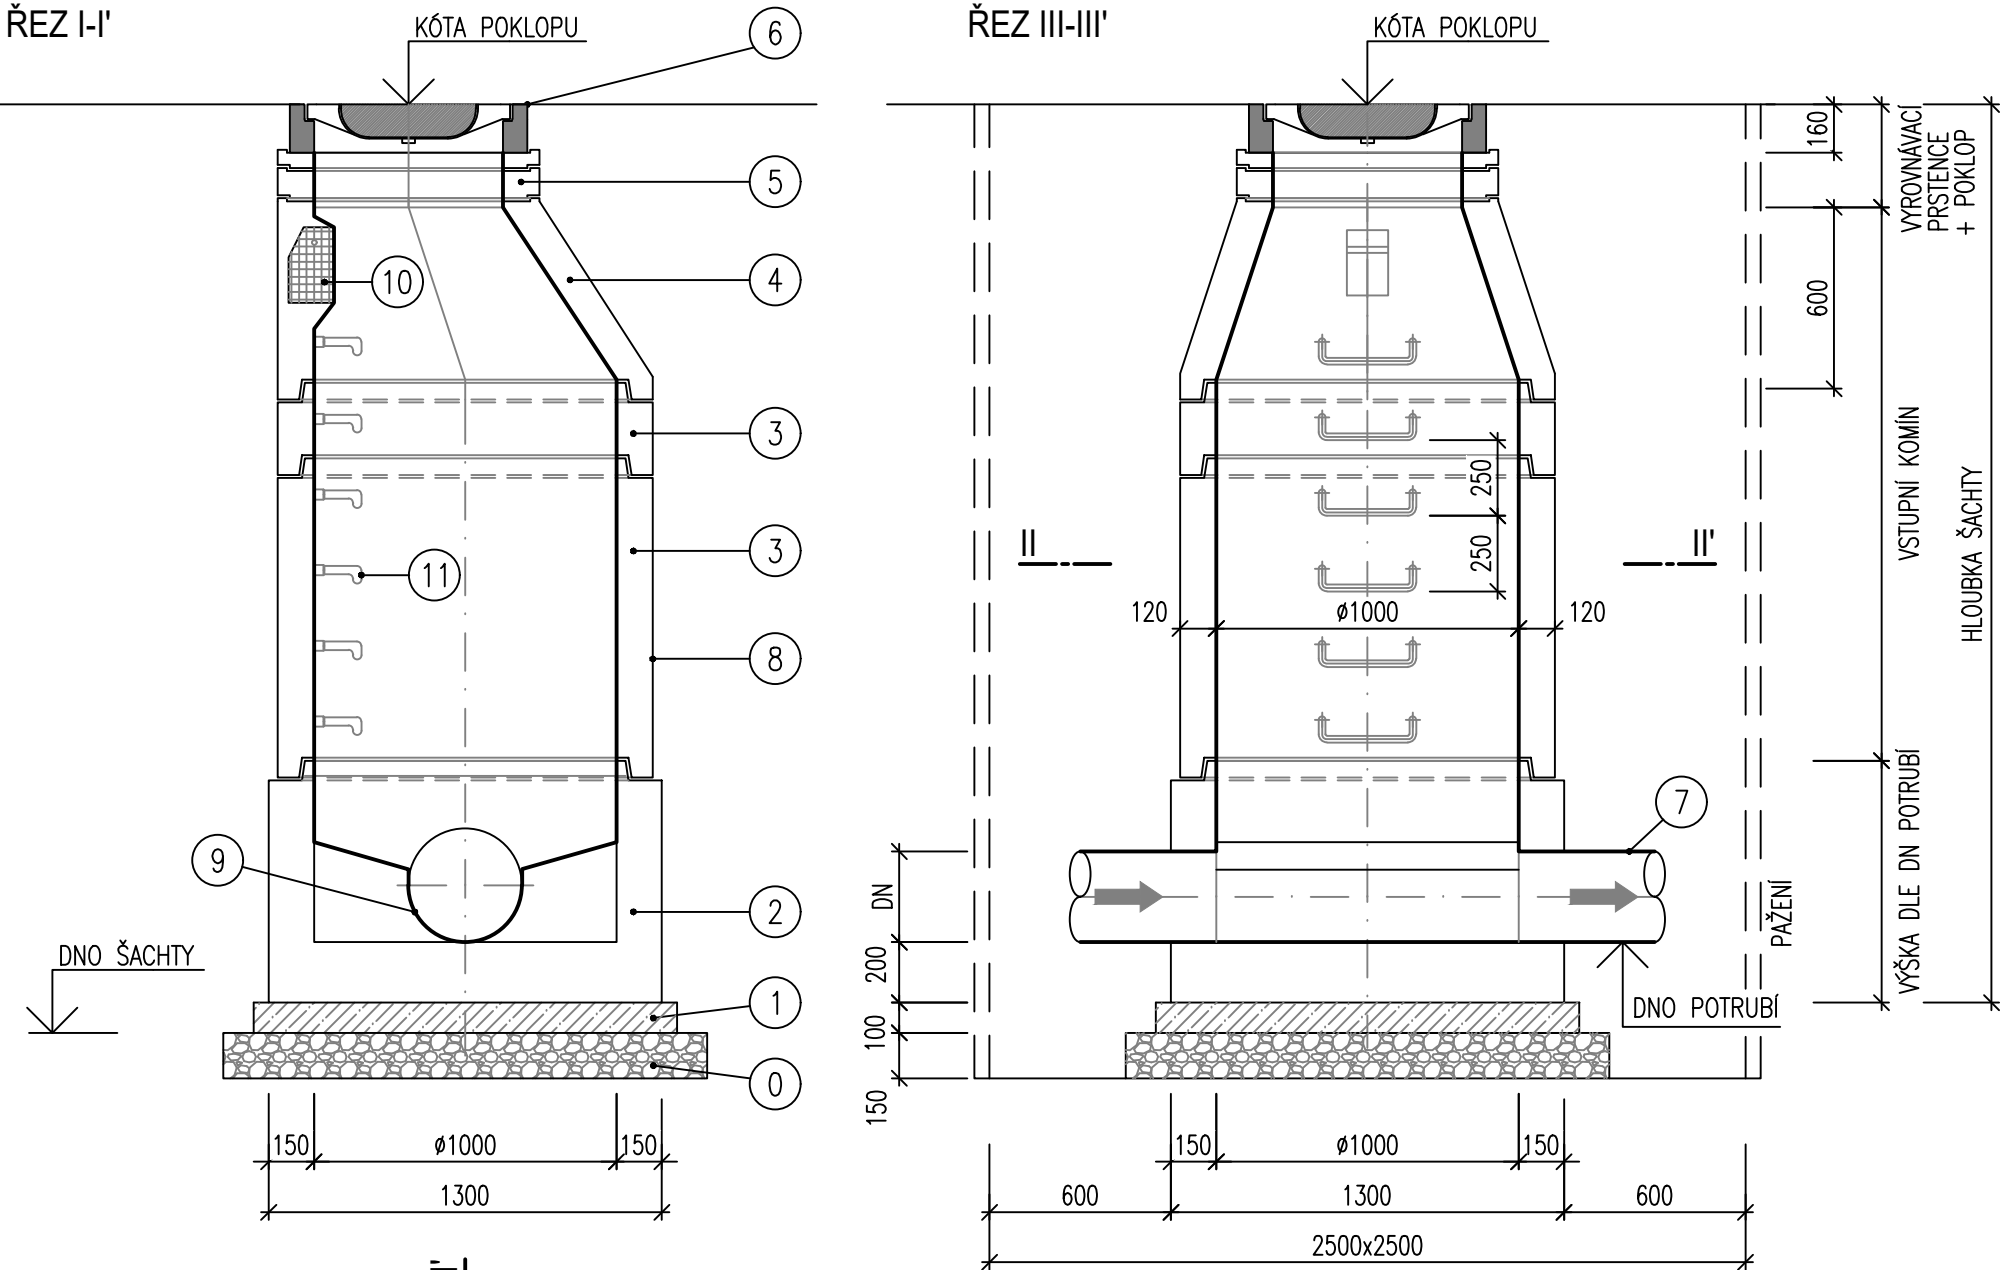

LEGENDA

OZNAČENÍ	POPIS
0	HUTNĚNÝ ŠTĚRKOPÍSKOVÝ PODSYP TLOUŠTKY 150 mm
1	PODKLADNÍ BETON C12/15 TLOUŠTKY 100 mm
2	ŠACHTOVÉ DNO PREFABRIKOVANÉ SVĚTLÉHO PRŮMĚRU DN 1000 DLE ČSN EN 1917, KOMPAKTNÍ JEDNOLITÉ – PRŮMYSLOVĚ VYRABĚNÉ Z BETONU MIN. TR. C30/37 XF4, XD3 S VÝŠKOU KYNETY 1/1 DN, TBZ–Q(150–600), h= 550–1000 mm
3	SKRUŽE SVĚTLÉHO PRŮMĚRU DN 1000 DLE ČSN EN 1917 Z BETONU MIN. TR. C30/37 XF4, XD3 TBS–Q(250–1000)/1000/120, SKLADBA DLE VÝŠKY ŠACHTY
4	PREFABRIKOVANÁ PŘECHODOVÁ SKRUŽ DN 1000/625 DLE ČSN EN 1917 Z BETONU MIN. TR. C30/37 XF4 XD3, TBS–Q600(580)/1000x625/120
5	PREFABRIKOVANÉ VYROVNÁVACÍ PRSTENCE DN 625 DLE ČSN EN 1917 STAVEBNÍ VÝŠKY h = 60, 80, 100 a 120 mm, Z BETONU MIN. TR. C30/37 XF4, XD3 TBW–Q(60–120/625/120), SKLADBA DLE VÝŠKY ŠACHTY
6	ŠACHTOVÝ POKLOP BEZ ODVĚTRÁNÍ, DLE ČSN EN 124. A) VE VOZOVCE A NA PŘEJEZDECH SDP – TR. D400 Z TVÁRNÉ LITINY S PANTEM, SE ZABEZP. PROTI VYSKOČENÍ A ZÁMKEM. B) MIMO VOZOVKU V SDP – TR. B125 Z NEKOVOVÉHO MATERIÁLU (PLAST, KOMPOZIT) SE ZÁMKEM. C) POKLOPY MIMO HL. TRASU: V ROZSAHU A15–D400 (TŘÍDA DLE UVAŽOVANÉHO ZATÍŽENÍ), PRO ŠACHTY V PŘÍKRÉM SVAHU S PANTEM A ARETACÍ, LZE I NEKOVOVÉ OBDOBŇE DLE B). POKUD JSOU ŠACHTY ZVÝŠENY NAD ÚROVEŇ TERÉNU o 0,2m, STAČÍ POKLOPY TŘÍDY A.
7	KANALIZAČNÍ TROUBA – PLAST SN12 (SN16)
8	PENETRAČNÍ + 2 x ASFALTOVÝ NÁTĚR
9	ŽLAB I NÁSTUPNICE – OCHRANNÝ UZAVÍRACÍ NÁTĚROVÝ SYSTÉM
10	KAPSOVÉ STUPADLO S POLYETHYLENOVÝM POTAHEM
11	OCELOVÉ STUPADLO DO ŠACHET S POLYETHYLENOVÝM POTAHEM DLE DIN 19 555

POZNÁMKA:

- V PŘÍPADĚ POUŽITÍ STANDARDNÍHO ŠACHTOVÉHO DNA BUDE KYNETA OPATŘENA OCHRANNÝM UZAVÍRACÍM NÁTĚROVÝM SYSTÉMEM
- POLOŽKA č. 4 MŮŽE BÝT V ZÁVISLOSTI NA HLOUBCE ŠACHTY NAHRAZENA ZÁKRYTOVOU DESKOU DN 1000/625 DLE ČSN EN 1917 STAVEBNÍ VÝŠKY 165 mm.
- PRO ZAÚSTĚNÍ KANALIZAČNÍCH POTRUBÍ DO ŠACHET POUŽÍVAT VÝHRADNĚ ŠACHTOVÉ VLOŽKY A PRŮCHODKY, KTERÉ BUDOU PŘEDNOSTNĚ ZABUDOVÁNY DO ŠACHET JIŽ PŘI VÝROBĚ.
- PŘI VRTÁNÍ DODATEČNÝCH OTVORŮ NA MÍSTĚ PONECHAT VŽDY REZERVU, OTVOR MUSÍ BÝT PO OSAZENÍ VLOŽKY (POTRUBÍ). NÁSLEDNĚ VODOTĚSNĚ ZAPRAVEN (NAPŘ. SANAČNÍ MALTOU, PŘÍP. BOBTNAVÝM TMELEM A TĚSNÍCÍM PROFILEM).
- BETONOVÉ KONSTRUKCE REVIZNÍCH ŠACHET MUSÍ BÝT VYROBENY Z BETONU MIN. TR. C 30/37 XF4, XD3 (DLE TKP18)
- OKOLÍ POKLOPŮ UMÍSTĚNÝCH V KOMUNIKACI MUSÍ BÝT PEČLIVĚ ZHUTNĚNO.
- VŠECHNY REVIZNÍ ŠACHTY A SPADISTĚ BUDOU MÍT NAD PŘECHODOVODU SKRUŽÍ MIN. JEDEN VYROVNÁVACÍ PRSTENEC
- VARIANTNĚ LZE VŠECHNY REVIZNÍ ŠACHTY NA POTRUBÍ DO DN 600 VČETNĚ PROVÉST JAKO ŠACHTY SMIŠENÉ KONSTRUKCE S MONOLITICKÝMI DNY A PREFABRIKOVANÝMI KOMÍNY.
- SPOJ MONOLITU A PREFABRIKÁTU MUSÍ BÝT VODOTĚSNÝ.
- PŘI ZMĚNĚ PROFILU V ŠACHTĚ BUDE ŠACHTOU PROBÍHAT VĚTŠÍ PROFIL DOLNÍHO ÚSEKU.
- NÁPOJENÍ TRUB KANALIZACE DO ŠACHTOVÉHO DNA BUDE VODOTĚSNÉ.
- NAVRHOVANÉ BET. SKRUŽE JSOU SPOJENY GUMOVÝM (ELASTOMETROVÝM) TĚSNĚNÍM.
- VNITŘNÍ SPÁRY MEZI SKRUŽEMI JE NUTNO VYMAZAT CEMENTOVOU MALTOU MC–10.
- VNITŘNÍ POVRCH MONOLITICKÉHO DNA ŠACHTY BUDE OPATŘEN OCHRANNÝM UZAVÍRACÍM NÁTĚREM.
- VNĚJŠÍ PRŮMĚR DNA BUDE V PŘÍPADĚ OBETONOVÁNÍ CELÉHO VSTUPNÍHO KOMÍNU ČTVERCOVÝ 1500x1500mm (POUZE V PŘÍPADĚ VÝSKYTU PODZEMNÍ VODY), V OSTATNÍCH PŘÍPADECH KRUHOVÝ.
- NÁVRH A STATICKÝ VÝPOČET PAŽENÍ JE PŘEDMĚTEM ZHOTOVITELSKÉ DOKUMENTACE.
- V PŘÍPADĚ VÝSKYTU HPV BUDE VE DNĚ VÝKOPU OSAZENA ČERPAČÍ STUDNA DN500, KTERÁ BUDE PO UKONČENÍ ČERPÁNÍ ZASYPÁNA.

Jiná ověření:		Paré:	
Orientační schéma:		Razítko oprávněné osoby:	
Revize:		Datum:	
002		30.8.2022	
001		19.7.2022	
000		19.4.2022	
Popis:		Kontroloval:	
PDPS pro výběr zhotovitele po kontrole zapracování připomínek		Ing. Josef Hajaš	
Dokumentace pro stavební povolení		Ing. Josef Hajaš	
Definitivní odevzdání dokumentace		Ing. Josef Hajaš	

Stavebník/Investor:	Správa železnic, státní organizace	
Adresa:	Dlážděná 1003/7, 110 00 Praha 1	
Zástupce investora:	Stavební správa západ	
Adresa:	Ke Štvanici 656/3, 186 00 Praha 8	
Kontakt:	e-mail: SSZsek@szdc.cz	

Zhotovitel díla:	METROPROJEKT Praha a.s.	
Adresa:	Argentinská 1621/36, 170 00 Praha 7	
Kontakt:	tel.: +420 296 154 105 e-mail: info@metroprojekt.cz; www.metroprojekt.cz	
Zhotovitel části/objektu:	AFRY CZ s.r.o.	
Adresa:	Magistrů 1275/13, 140 00 Praha 4	
Kontakt:	tel.: +420 277 005 500 e-mail: afrycz@afry.com; www.afrycz.cz	
Hlavní projektant (HIP):	Ing. Jan Nosek	Specialista: neobsazeno

Název stavby/akce:	MODERNIZACE TRATI PRAHA - RUZYŇĚ (MIMO) - Kladno (MIMO)		Označení investora:	S631500652
Název části:	Potrubní vedení Kanalizace		Označení zhotovitele:	07910
Název objektu/díle části:	km 15,210 Odvodnění komunikace Hostivice TS Hostivice		Označení části:	D.2.1.6
Název přílohy:	Vzorová revizní šachta DN1000		Označení objektu/komplexu:	SO 02-70-05.1
Název díle části přílohy:			Číslo přílohy:	2. 005
Odpovědný projektant:	Zpracovatel přílohy:	Měřítko: 1 : 25	Stupeň dokumentace:	DSP/PDPS
Ing. Josef Hajaš	Marek Kunic	Formáty: 3 x A4		
Kraj:	katastrální území:	TUDU:	Smluvní datum zpracování:	30.8.2022
Středočeský	viz. textová část	0101, 0711, 0741, 0742, 0743		
Označení investora:		Stupeň dokumentace:		Část:
S 6 3 1 5 0 0 6 5 2		P D P S		D 2 1 0 6
IČD: 07910 03 00 D 02 01 06 45 00		005		005
		SKARTOVACÍ ZNAK		V20/2043