



VZOROVÉ UMÍSTNĚNÍ ŠACHTY V NÁSTUPIŠTI  
PLASTOVÁ ŠACHTA D400, D600

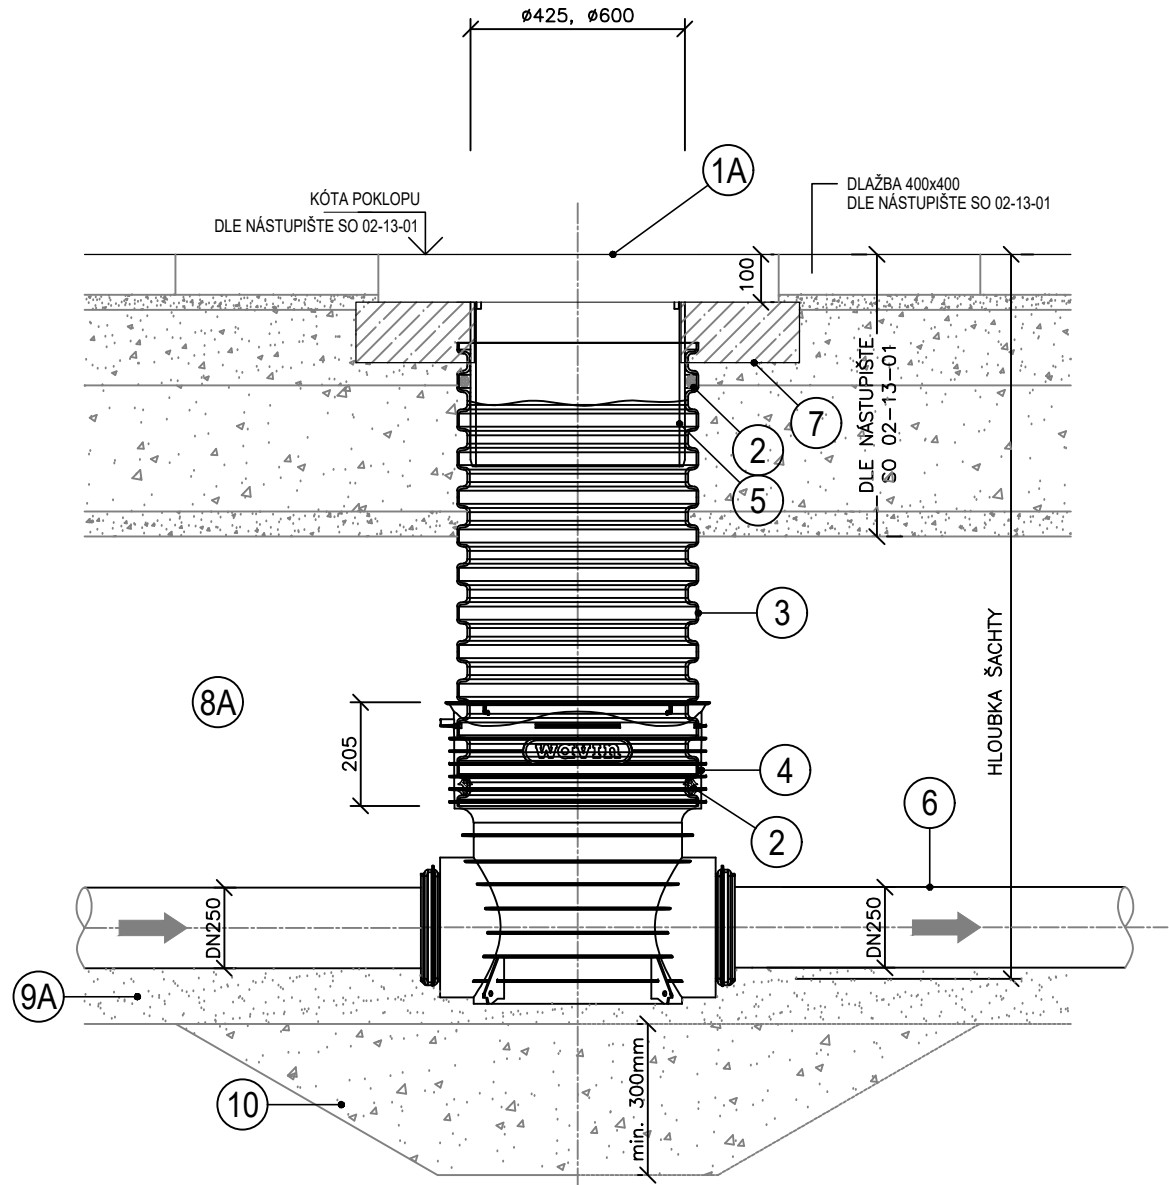

LEGENDA

| OZNAČENÍ | POPIS   |
|----------|---|
| 1A       | POKLOP - DLE NÁSTUPIŠTE SO 02-13-01   |
| 1B       | POKLOP KRUHOVÝ LITINOVÝ PLNÝ, VÝŠKOVĚ NASTAVITELNÝ PRŮMĚR 400 MM, 600 MM, ZATÍŽENÍ A150, B125, C250 EN124 |
| 2        | TĚSNĚNÍ   |
| 3        | PP KORUGOVANÁ TROUBA / PP HLADKÁ TROUBA   |
| 4        | ŠACHTOVÉ DNO - PRŮTOČNĚ; S PRÍTOKEM   |
| 5        | TELESKOPICKÁ ROURA  |
| 6        | KANALIZAČNÍ POTRUBÍ   |
| 7        | BETONOVÝ ROZNÁŠECÍ PRSTENEC   |
| 8A       | DLE NÁSTUPIŠTE SO 02-13-01  |
| 8B       | ZÁSYP NESEDAVOU ZEMINOU - ŠTĚRKEM   |
| 9A       | PÍSKOVÝ PODSYP  |
| 9B       | PÍSKOVÝ OBSYP   |
| 10       | KAMENIVO FRAKCE 30-40mm - TL 300 mm   |

VZOROVÁ ŠACHTA DN400 S TELESKOPICKOU ROUROU  
A LITINOVÝM POKLOPEM D400, D600  
V ROSTLÉM TERÉNU

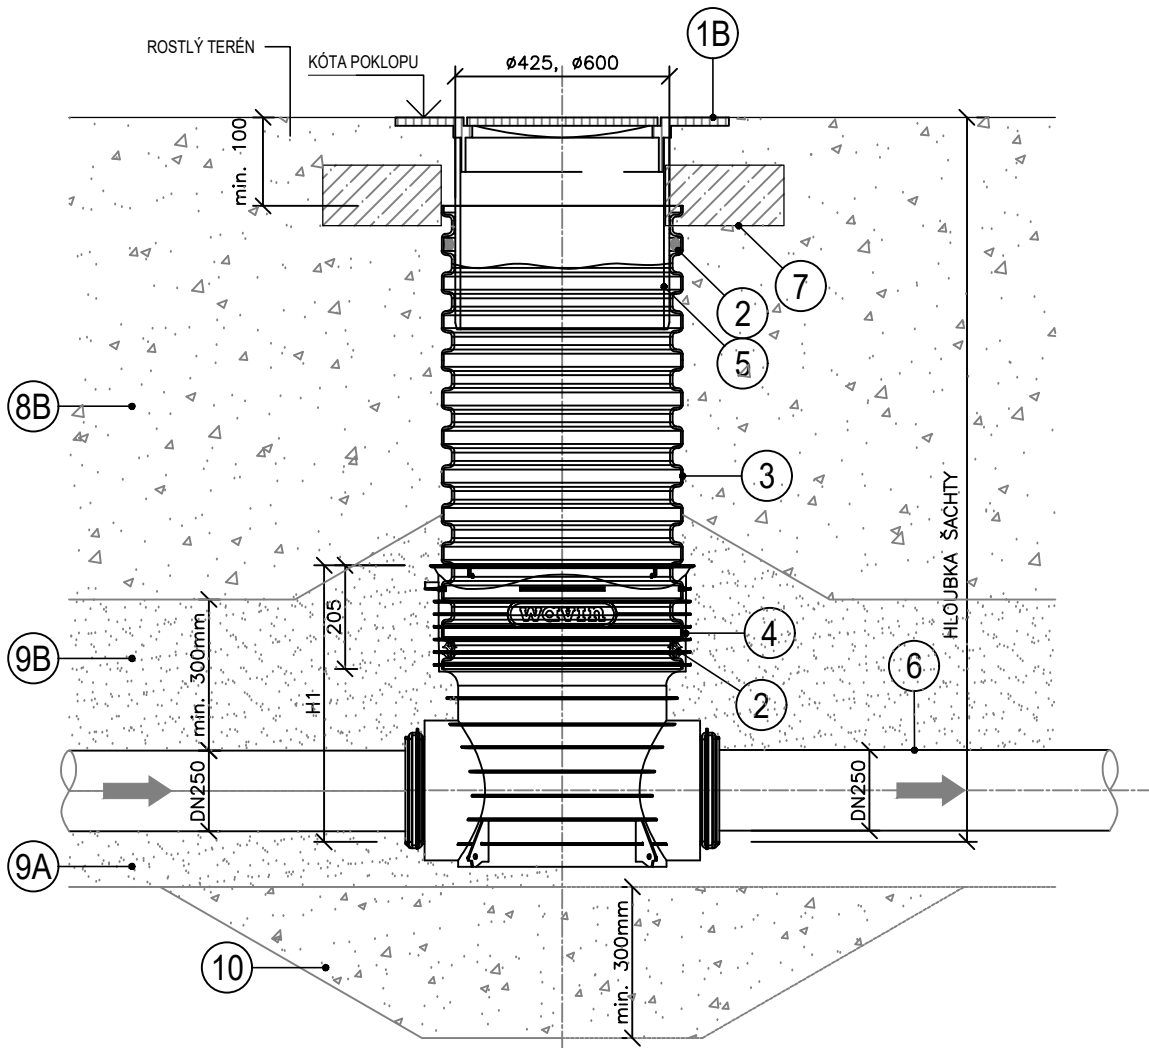

Poznámka:

Jsou-li v PD nebo jejich přílohách uvedeny konkrétní obchodní názvy, jedná se pouze o vymezení požadovaného standardu a zadavatel umožňuje i jiné technicky a kvalitativně srovnatelné řešení.

|                           |   |   |                              |                                       |                            |                           |  |
|---------------------------|---|---|------------------------------|---------------------------------------|----------------------------|---------------------------|--|
| Jiná ověření:             |   |   |                              | Paré:                                 |                            |                           |  |
| Orientační schéma:        |   |   |                              | Razítko oprávněné osoby:              |                            |                           |  |
|                           |   |   |                              | <div>Podpis: _____ Datum: _____</div> |                            |                           |  |
| Revize:                   | Datum:  | Popis:  |                              |                                       | Kontroloval:               |                           |  |
| 002                       | 30.8.2022   | PDPS pro výběr zhotovitele po kontrole zapracování připomínek |                              |                                       | Ing. Josef Hajaš           |                           |  |
| 001                       | 19.7.2022   | Dokumentace pro stavební povolení                             |                              |                                       | Ing. Josef Hajaš           |                           |  |
| 000                       | 19.4.2022   | Definitivní odevzdání dokumentace                             |                              |                                       | Ing. Josef Hajaš           |                           |  |
|                           |   |   |                              |                                       |                            |                           |  |
| Stavebník/Investor:       |   | Adresa:   |                              | Správa železnic, státní organizace    |                            |                           |  |
| Zástupce investora:       |   | Adresa:   |                              | Stavební správa západ                 |                            |                           |  |
| Kontakt:                  |   | Adresa:   |                              | Ke Štvanici 656/3, 186 00 Praha 8     |                            |                           |  |
|                           |   |   |                              | e-mail: SSZsek@szdc.cz                |                            |                           |  |
| Zhotovitel díla:          |   | Adresa:   |                              | METROPROJEKT Praha a.s.               |                            |                           |  |
| Kontakt:                  |   | Adresa:   |                              | Argentinská 1621/36, 170 00 Praha 7   |                            |                           |  |
|                           |   |   |                              | tel.: +420 296 154 105                |                            |                           |  |
| Zhotovitel části/objektu: |   | Adresa:   |                              | AFRY CZ s.r.o.                        |                            |                           |  |
| Kontakt:                  |   | Adresa:   |                              | Magistrů 1275/13, 140 00 Praha 4      |                            |                           |  |
|                           |   |   |                              | tel.: +420 277 005 500                |                            |                           |  |
| Hlavní projektant (HIP):  |   | Ing. Jan Nosek  |                              | Specialista:                          |                            | neobsazeno                |  |
|                           |   |   |                              |                                       |                            |                           |  |
| Název stavby/akce:        | MODERNIZACE TRATI PRAHA - RUZYNĚ (MIMO) - Kladno (MIMO) |   |                              |                                       | Označení investora:        |                           |  |
|                           |   |   |                              |                                       | S631500652                 |                           |  |
| Název části:              | Potrubní vedení Kanalizace                              |   |                              |                                       | Označení zhotovitele:      |                           |  |
|                           |   |   |                              |                                       | 07910                      |                           |  |
| Název objektu/díle části: | km 15,007 Odvodnění ŽST Hostivice SŽDC                  |   |                              |                                       | Označení části:            |                           |  |
|                           |   |   |                              |                                       | D.2.1.6                    |                           |  |
| Název přílohy:            | Vzorová revizní šachta DN400                            |   |                              |                                       | Označení objektu/komplexu: |                           |  |
| Název díle části přílohy: |   |   |                              |                                       | SO 02-70-02                |                           |  |
| Odpovědný projektant:     | Zpracovatel přílohy:                                    |   | Měřítko: 1 : 10              |                                       | Číslo přílohy:             |                           |  |
| Ing. Josef Hajaš          | Marek Kunic   |   | Formáty: 3 x A4              |                                       | 2. 007                     |                           |  |
| Kraj:                     | Katastrální území:                                      |   | TUDU:                        |                                       | Stupeň dokumentace:        |                           |  |
| Středočeský               | v. textová část   |   | 0101, 0711, 0741, 0742, 0743 |                                       | DSP/PDPS                   |                           |  |
|                           |   |   |                              |                                       |                            | Smluvní datum zpracování: |  |
|                           |   |   |                              |                                       |                            | 30.8.2022                 |  |
| Označení investora:       |   | Stupeň dokumentace:   |                              | Část:                                 |                            | Příloha:                  |  |
| S 6 3 1 5 0 0 6 5 2       |   | P D P S   |                              | D 2 1 0 6                             |                            | S 0 0 2 7 0 0 2           |  |
| IČD: 07910 03 00          |   | D 02 01 06 42 00  |                              | 007                                   |                            | SKARTOVACÍ ZNAK V20/2043  |  |