

KATASTRY
PARCELNÍ ČÍSLA
DRUH POVRCHU
VZDÁL. OBJEKTŮ A VRCHOL. BODŮ
OZNAČENÍ VRCHOLOVÝCH BODŮ

MĚŘÍTKA 1:500/100

LEGENDA TYPŮ ČAR
PŮVODNÍ TERÉN
UPRAVENÝ TERÉN

SO 02-71-02
km 15,221 PŘELOŽKA VODOVODU
TS Hostivice DN225

KÓTA UPRAVENÉHO TERÉNU

HLOUBKA VÝKOPU

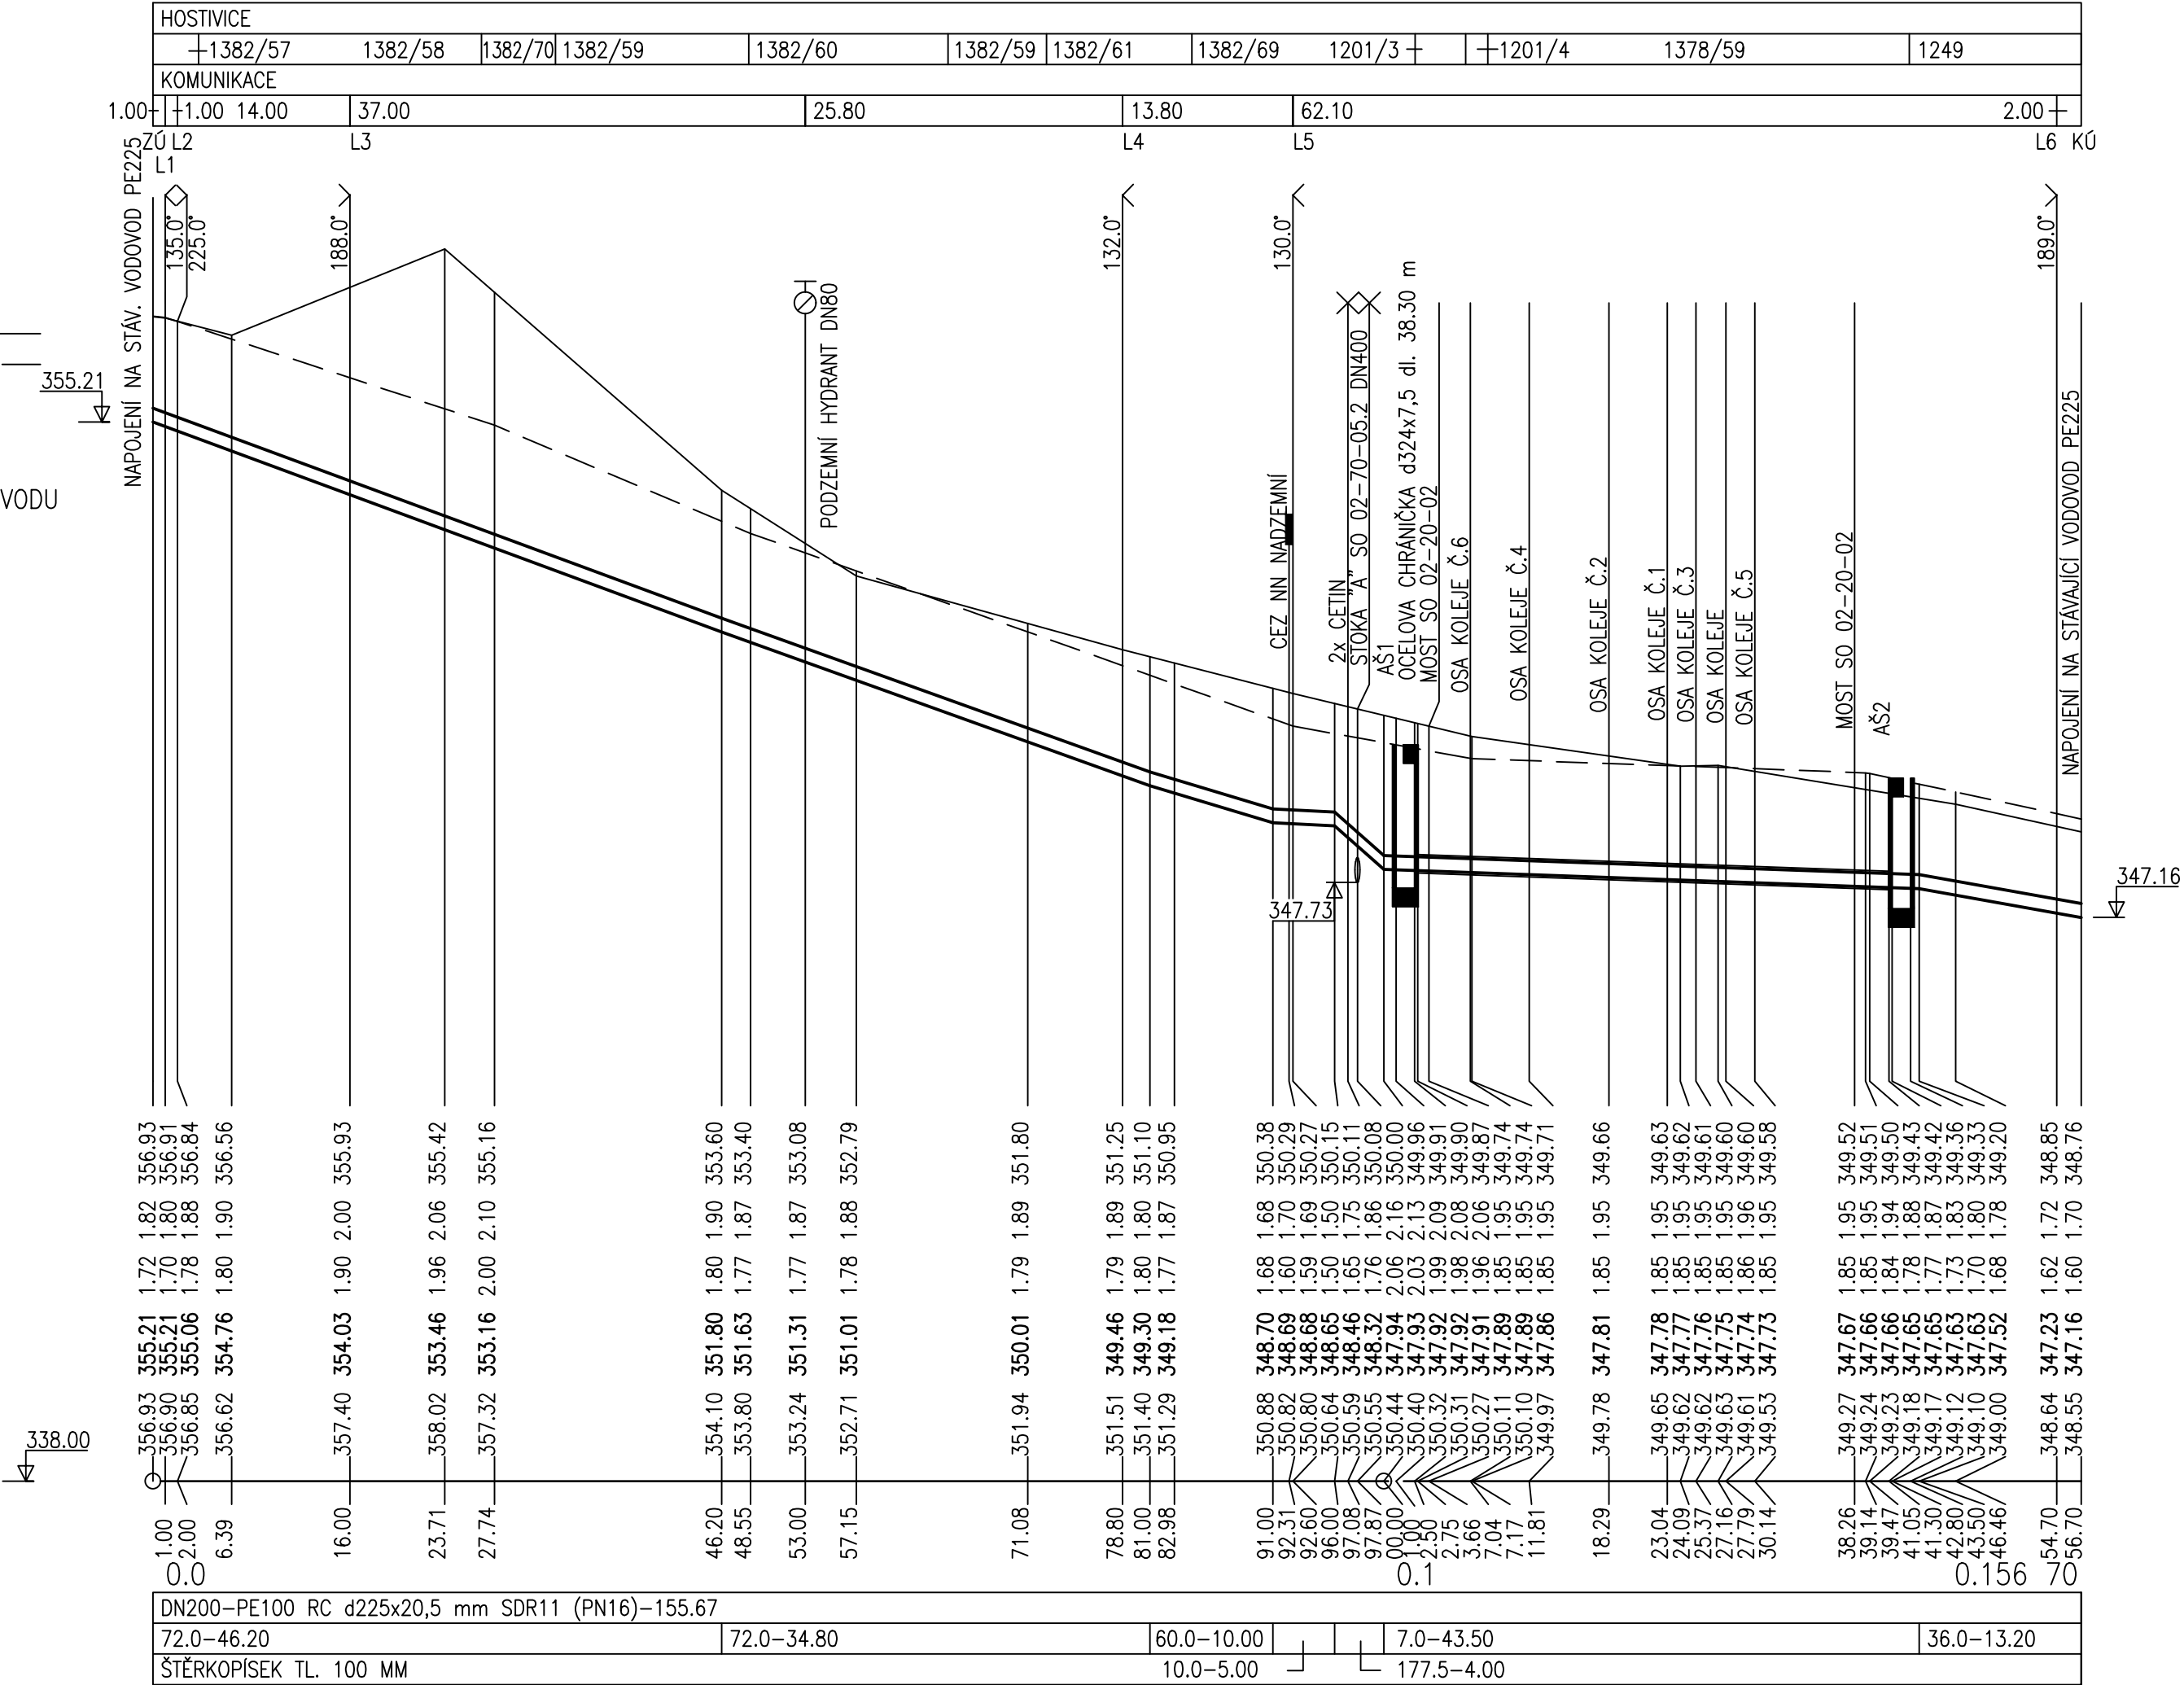
HLOUBKA DNA POTRUBÍ

KÓTA DNA POTRUBÍ

KÓTA PŮVODNÍHO TERÉNU



SROVNÁVACÍ ROVINA

STANIČENÍ [km/m]
DN[mm]–MATERIÁL–DÉLKA[m]
SKLON[promile]–DÉLKA[m]
ULOŽENÍ



Jiná ověření:		Paré:	
Orientační schéma:		Razítka oprávněné osoby:	
Revize:		Datum:	
002	30.8.2022	PDPS pro výběr zhotovitele po kontrole zapracování připomínek	Ing. Josef Hajaš
001	19.7.2022	Dokumentace pro stavební povolení	Ing. Josef Hajaš
000	19.4.2022	Definitivní odevzdání dokumentace	Ing. Josef Hajaš

Stavebník/Investor:	Správa železnic, státní organizace	
Adresa:	Dlážděná 1003/7, 110 00 Praha 1	
Zástupce investora:	Stavební správa západ	
Adresa:	Ke Štvanici 656/3, 186 00 Praha 8	
Kontakt:	e-mail: SSZsek@szdc.cz	

Zhotovitel díla:	METROPROJEKT Praha a.s.	
Adresa:	Argentinská 1621/36, 170 00 Praha 7	
Kontakt:	tel.: +420 296 154 105 e-mail: info@metroprojekt.cz; www.metroprojekt.cz	
Zhotovitel části/objektu:	AFRY CZ s.r.o.	
Adresa:	Magistrů 1275/13, 140 00 Praha 4	
Kontakt:	tel.: +420 277 005 500 e-mail: afrycz@afry.com; www.afrycz.cz	
Hlavní projektant (HIP):	Ing. Jan Nosek	Specialista: neobsazeno

Název stavby/akce:	MODERNIZACE TRATI PRAHA - RUZYNĚ (MIMO) - Kladno (MIMO)										Označení investora:	
											S631500652	
											Označení zhotovitele:	
											07910	
Název části:	Potrubní vedení Vodovody										Označení části:	
											D.2.1.6	
Název objektu/díleči části:	km 15,211 Přeložka vodovodu TS Hostivice DN225										Označení objektu/komplexu:	
											SO 02-71-02	
Název přílohy:	Podélný profil										Číslo přílohy:	
Název díleči části přílohy:											2. 003	
Odpovědný projektant:	Zpracovatel přílohy:					Měřítko: 1 : 500/100					Stupeň dokumentace:	
Ing. Josef Hajaš	Marek Kunic					Formáty: 3 x A4					DSP/PDPS	
Kraj:	Katastrální území:					TUDU:					Smluvní datum zpracování:	
Středočeský	viz. textová část					0101, 0711, 0741, 0742, 0743					30.8.2022	
Označení investora:										Stupeň dokumentace:										Část:										Objekt:										Podobjekt:										Příloha:										Revize:	
S631500652										P0P1S										D21106										S0027102										X										X										2										3										0										0										2									
IČD: 07910 03 00										D 02 01 06 04 00										003																														SKARTOVACÍ ZNAK										V20/2043	