PŮDORYS
1:150

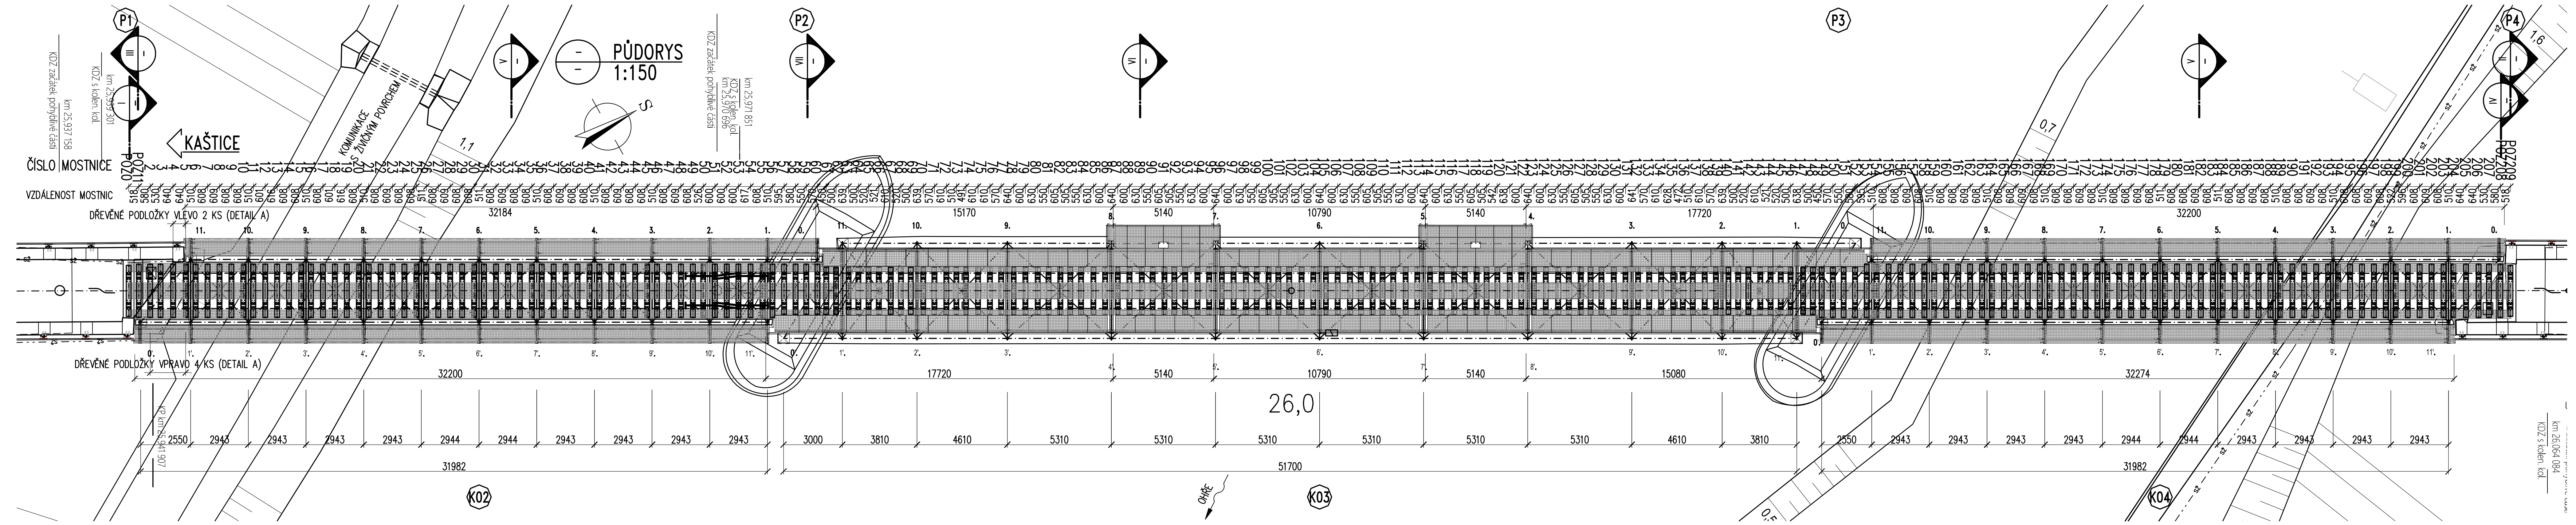
P1
P2
P3
P4
KAŠTICE
ČÍSLO MOSTNICE
VZDÁLENOST MOSTNIC
DŘEVĚNÉ PODLOŽKY VLEVO 2 KS (DETAIL A)
DŘEVĚNÉ PODLOŽKY VPRAVO 4 KS (DETAIL A)
KDZ začátek pohyblivé části km 25,937 158
KDZ s kolen. kol. km 25,939 301
KDZ začátek pohyblivé části km 25,971 851
KDZ s kolen. kol. km 25,970 696
km 26,064 084 KDZ s kolen. kol.
KP km 25,941 907
KOMUNIKACE S ŽIVIČNÝM POVRCHEM
32184
15170
5140
10790
32200
17720
15080
32274
31982
51700
26,0
2550
2943
2944
3000
3810
4610
5310
K02
K03
K04
OHŘE

DET. UPEVNĚNÍ MOSTNICE VODOROVNÝM ŠROUBEM
1:10

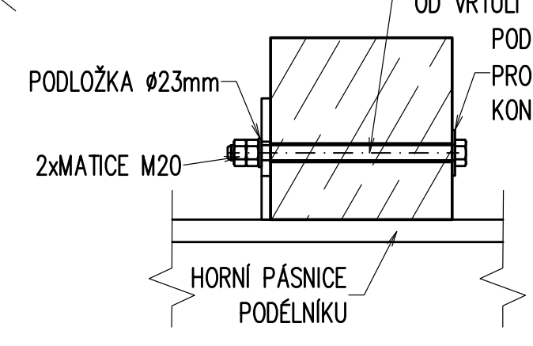
1x MOSTNICOVÝ ŠROUB M20x300
UMÍSTĚN DO DÍRY VZDÁLENĚJŠÍ OD VRTULÍ V PODKLADNICI
PODLOŽKA ø23mm PRO DŘEVĚNÉ KONSTRUKCE
PODLOŽKA ø23mm
2xMATICE M20
HORNÍ PÁSNICE PODÉLNÍKU

I POZEDNICE 1 – 1 ks NA P1
1:20

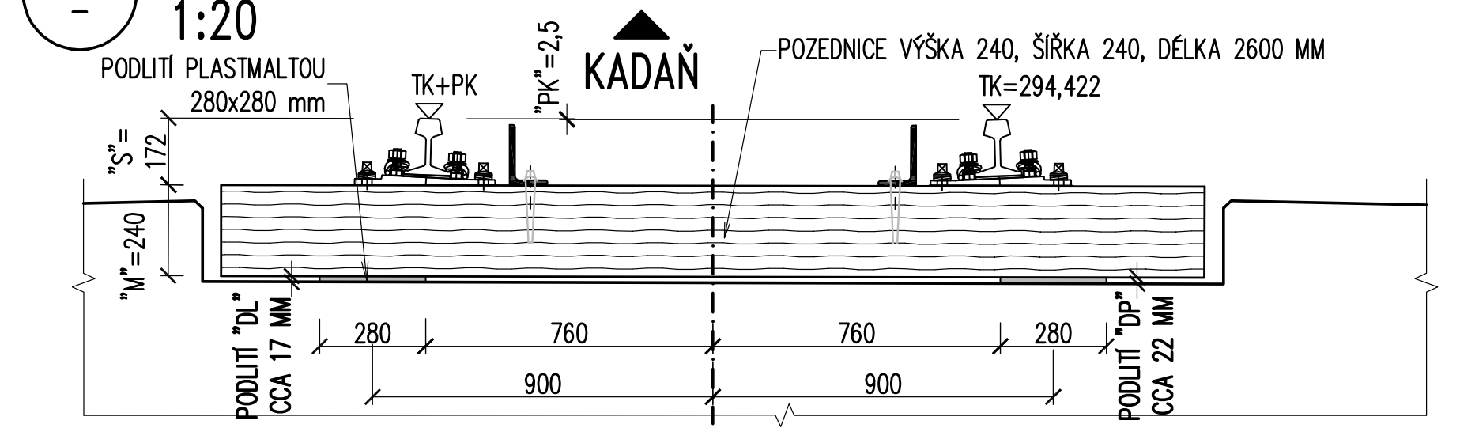

II POZEDNICE 2 – 1 ks NA P4
1:20

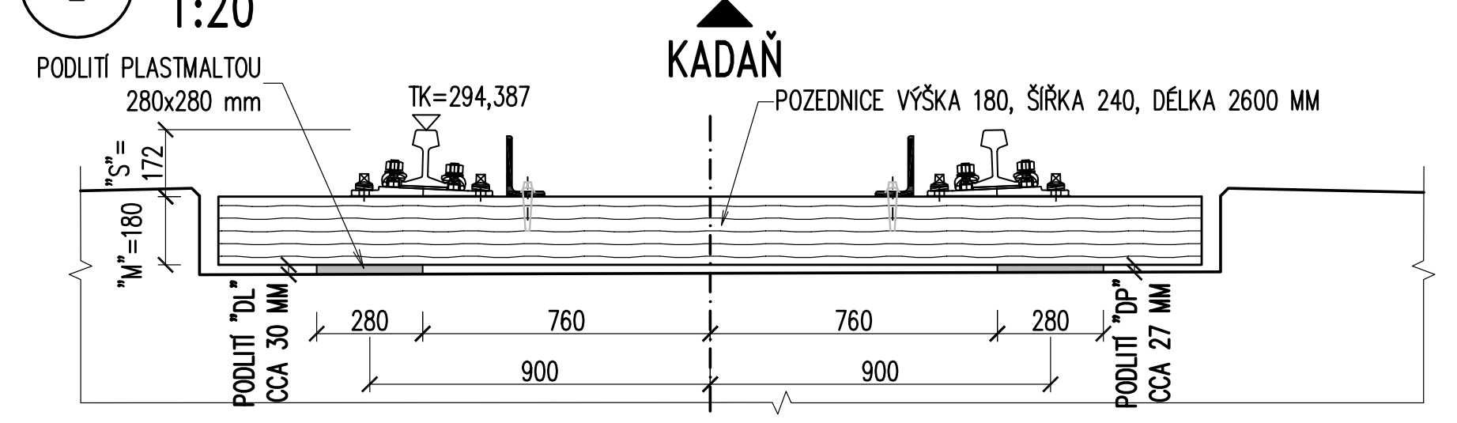

A DETAIL DŘEVĚNÉ PODLOŽKY – 6 ks
1:10

– MOSTNICE Č. 4 AŽ 5 VLEVO A 2 AŽ 5 VPRAVO

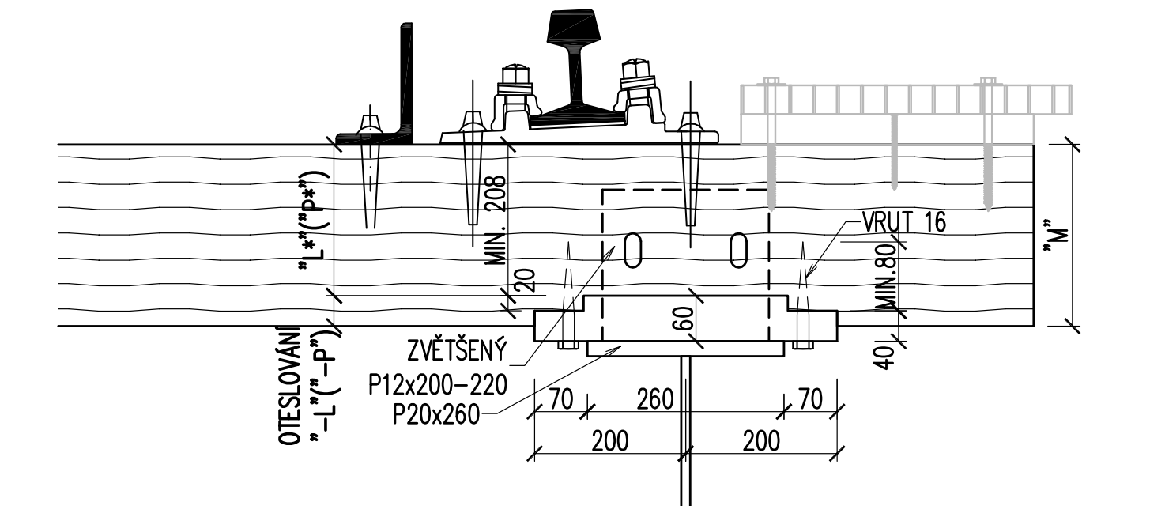

PŮDORYS DŘEVĚNÉ PODLOŽKY
1:10

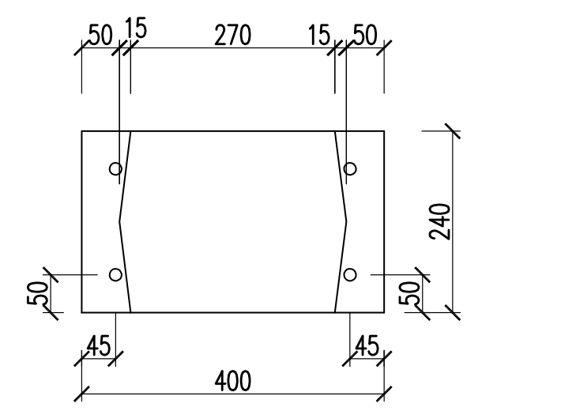

V ŘEZ – KRAJNÍ KONSTRUKCE K02 A K04
1:20

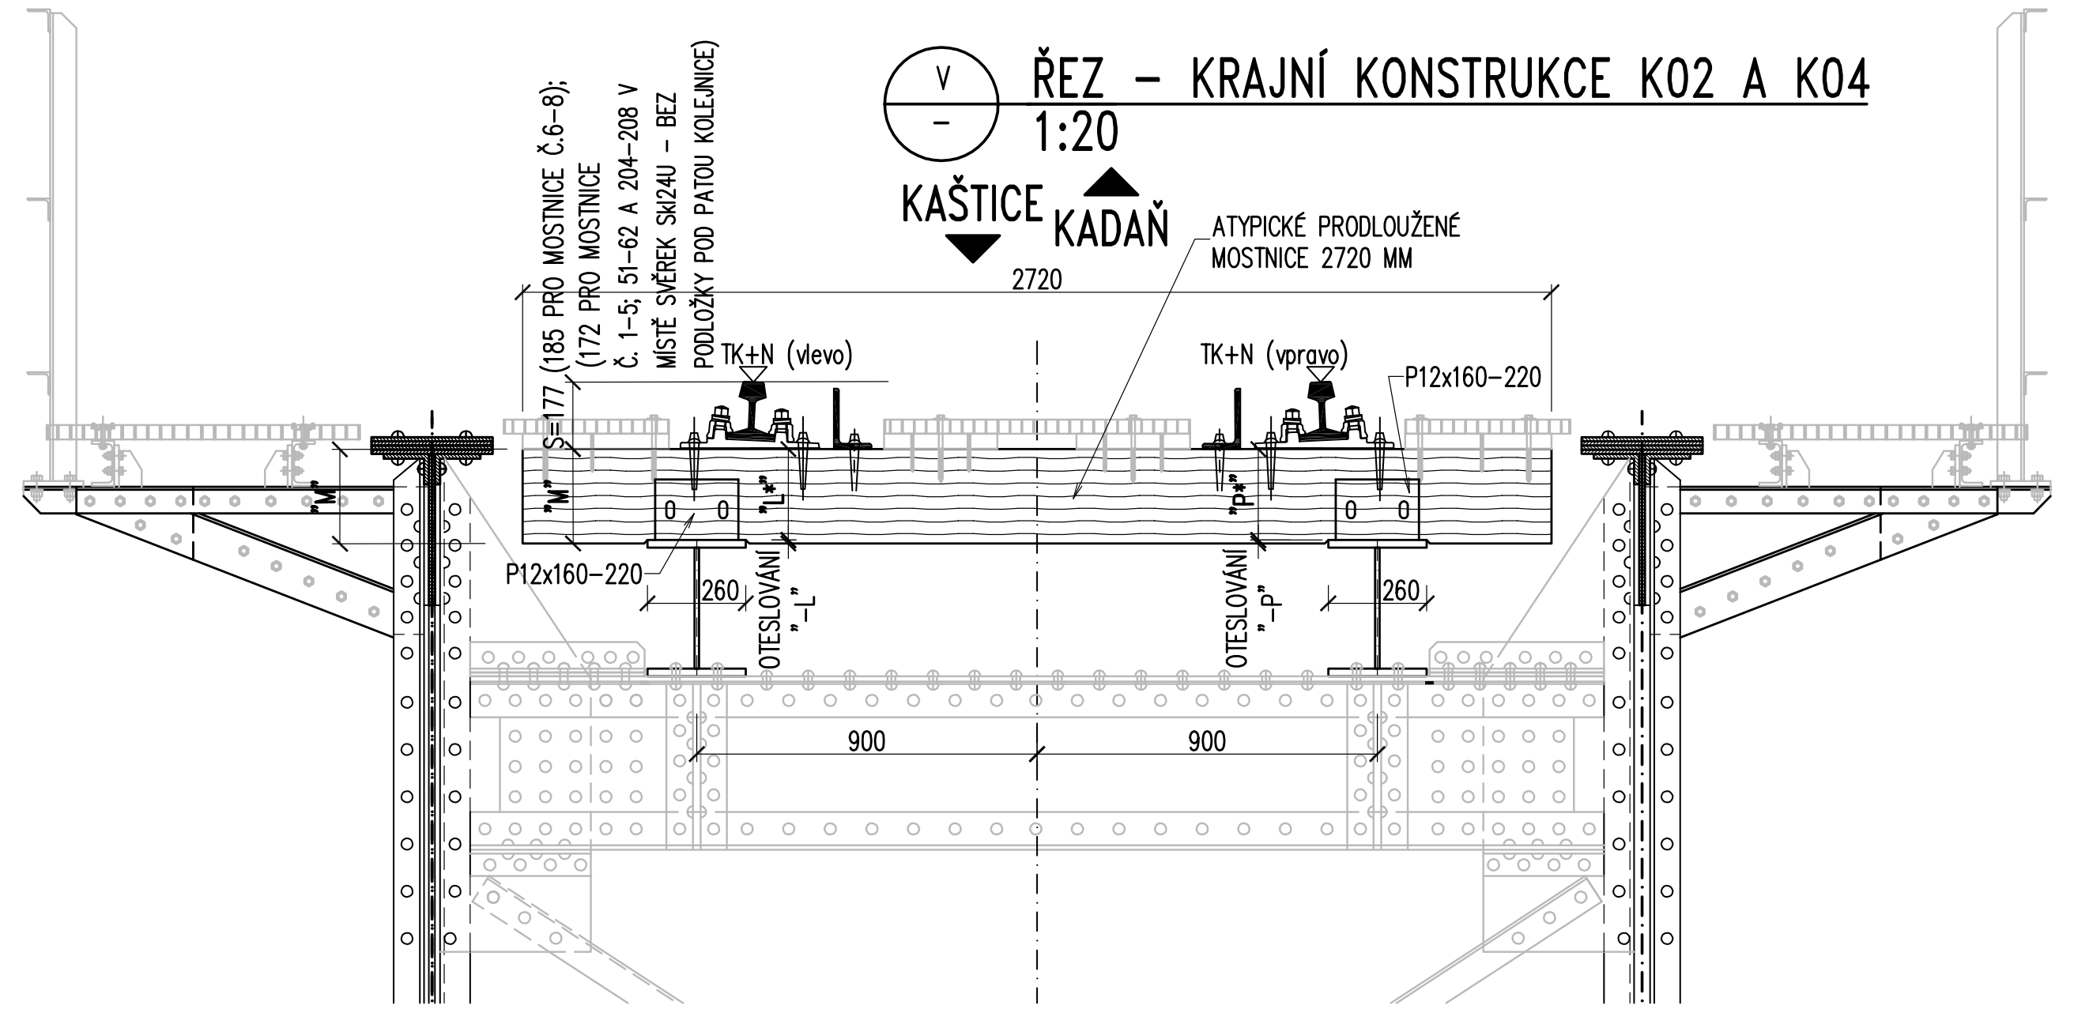
S=177 (185 PRO MOSTNICE Č.6–8); (172 PRO MOSTNICE Č. 1–5; 51–62 A 204–208 V MÍSTĚ SVĚREK SKl24U – BEZ PODLOŽKY POD PATOU KOLEJNICE)
KAŠTICE
KADAŇ
ATYPICKÉ PRODLOUŽENÉ MOSTNICE 2720 MM
2720
TK+N (vlevo)
TK+N (vpravo)
P12x160–220
"M"
"L*"
"P*"
260
OTESLOVÁNÍ "-L"
OTESLOVÁNÍ "-P"
900

VI ŘEZ – STŘEDNÍ KONSTRUKCE K03
1:20

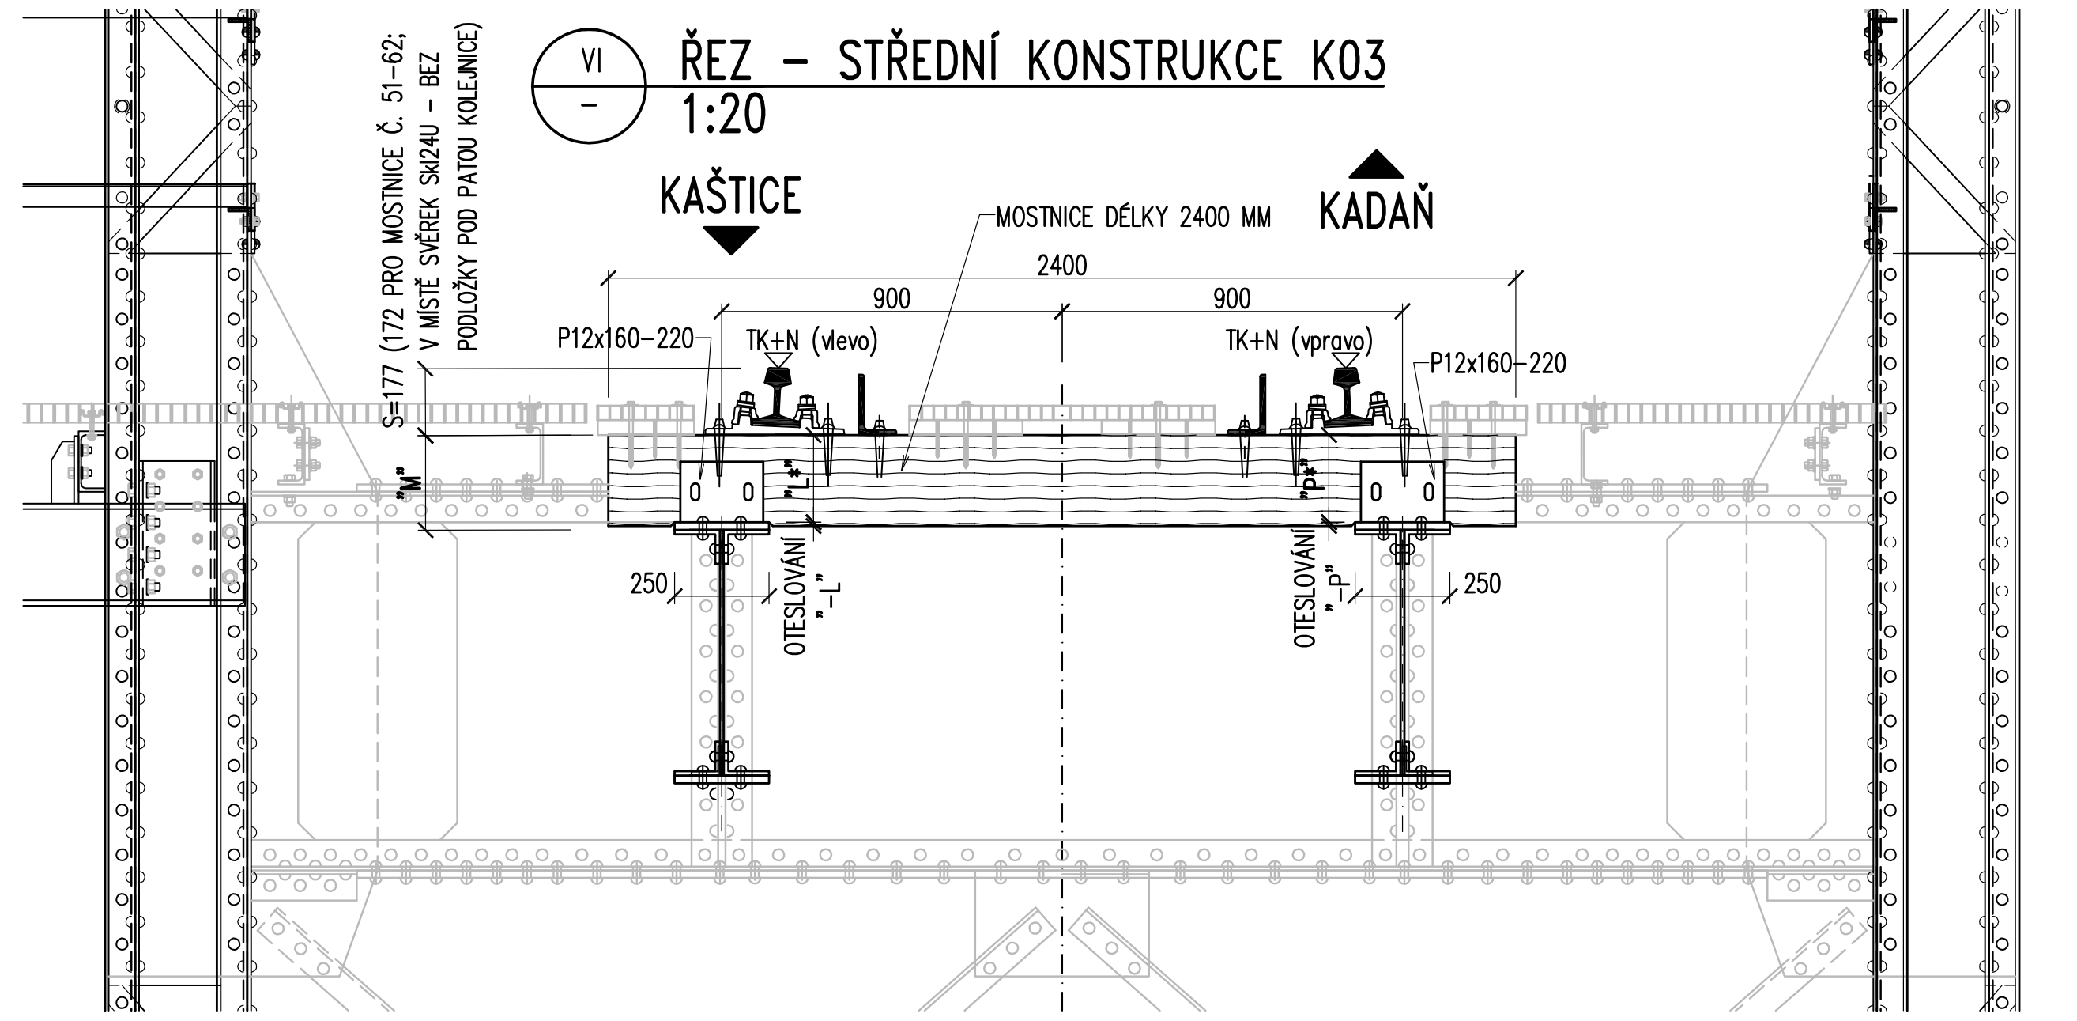

VII ŘEZ – PŘECHOD Z K02 NA K03
1:20

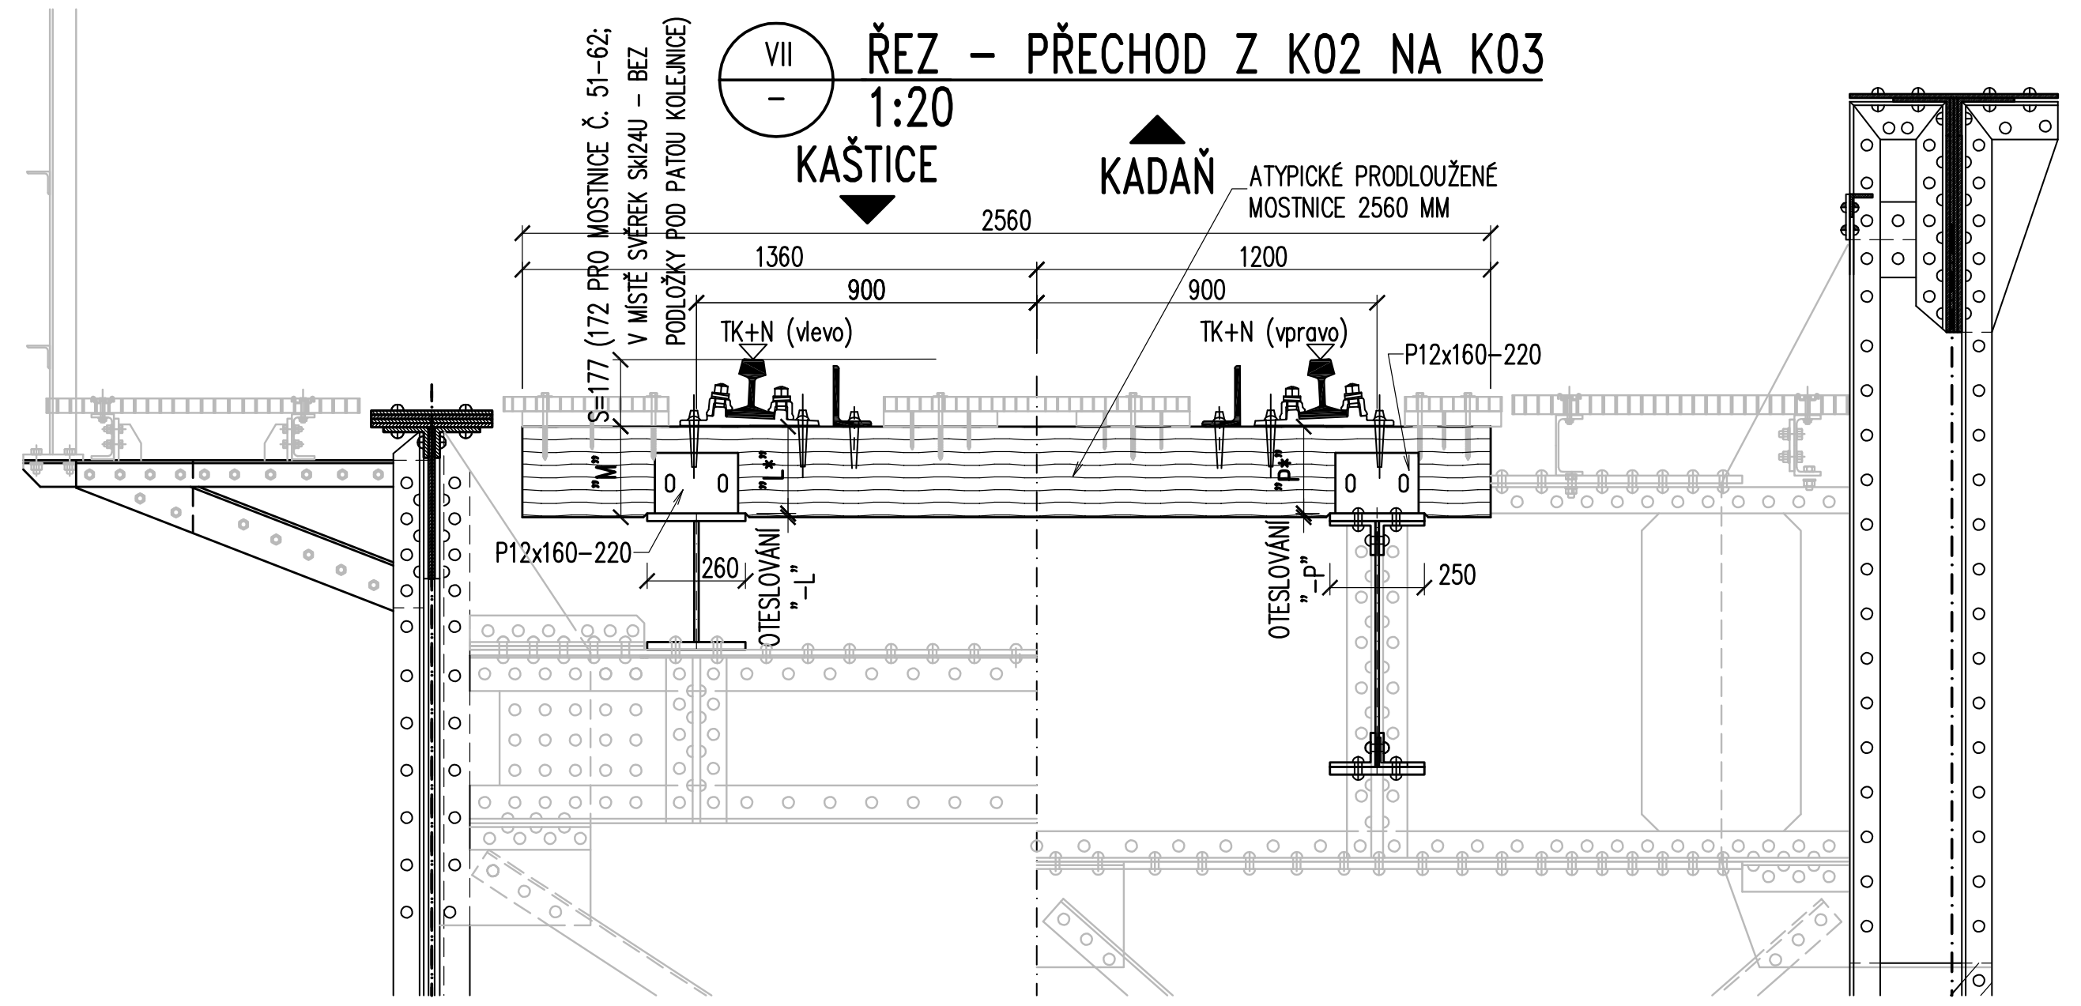
S=177 (172 PRO MOSTNICE Č. 51–62; V MÍSTĚ SVĚREK SKl24U – BEZ PODLOŽKY POD PATOU KOLEJNICE)
KAŠTICE
KADAŇ
ATYPICKÉ PRODLOUŽENÉ MOSTNICE 2560 MM
2560
1360
1200
900
TK+N (vlevo)
TK+N (vpravo)
P12x160–220
"M"
"L*"
"P*"
260
250
OTESLOVÁNÍ "-L"
OTESLOVÁNÍ "-P"

III ŘEZ – MOSTNICE 2 NA PILÍŘI P1
1:20 ŘEZ PROTI SMĚRU STANIČENÍ

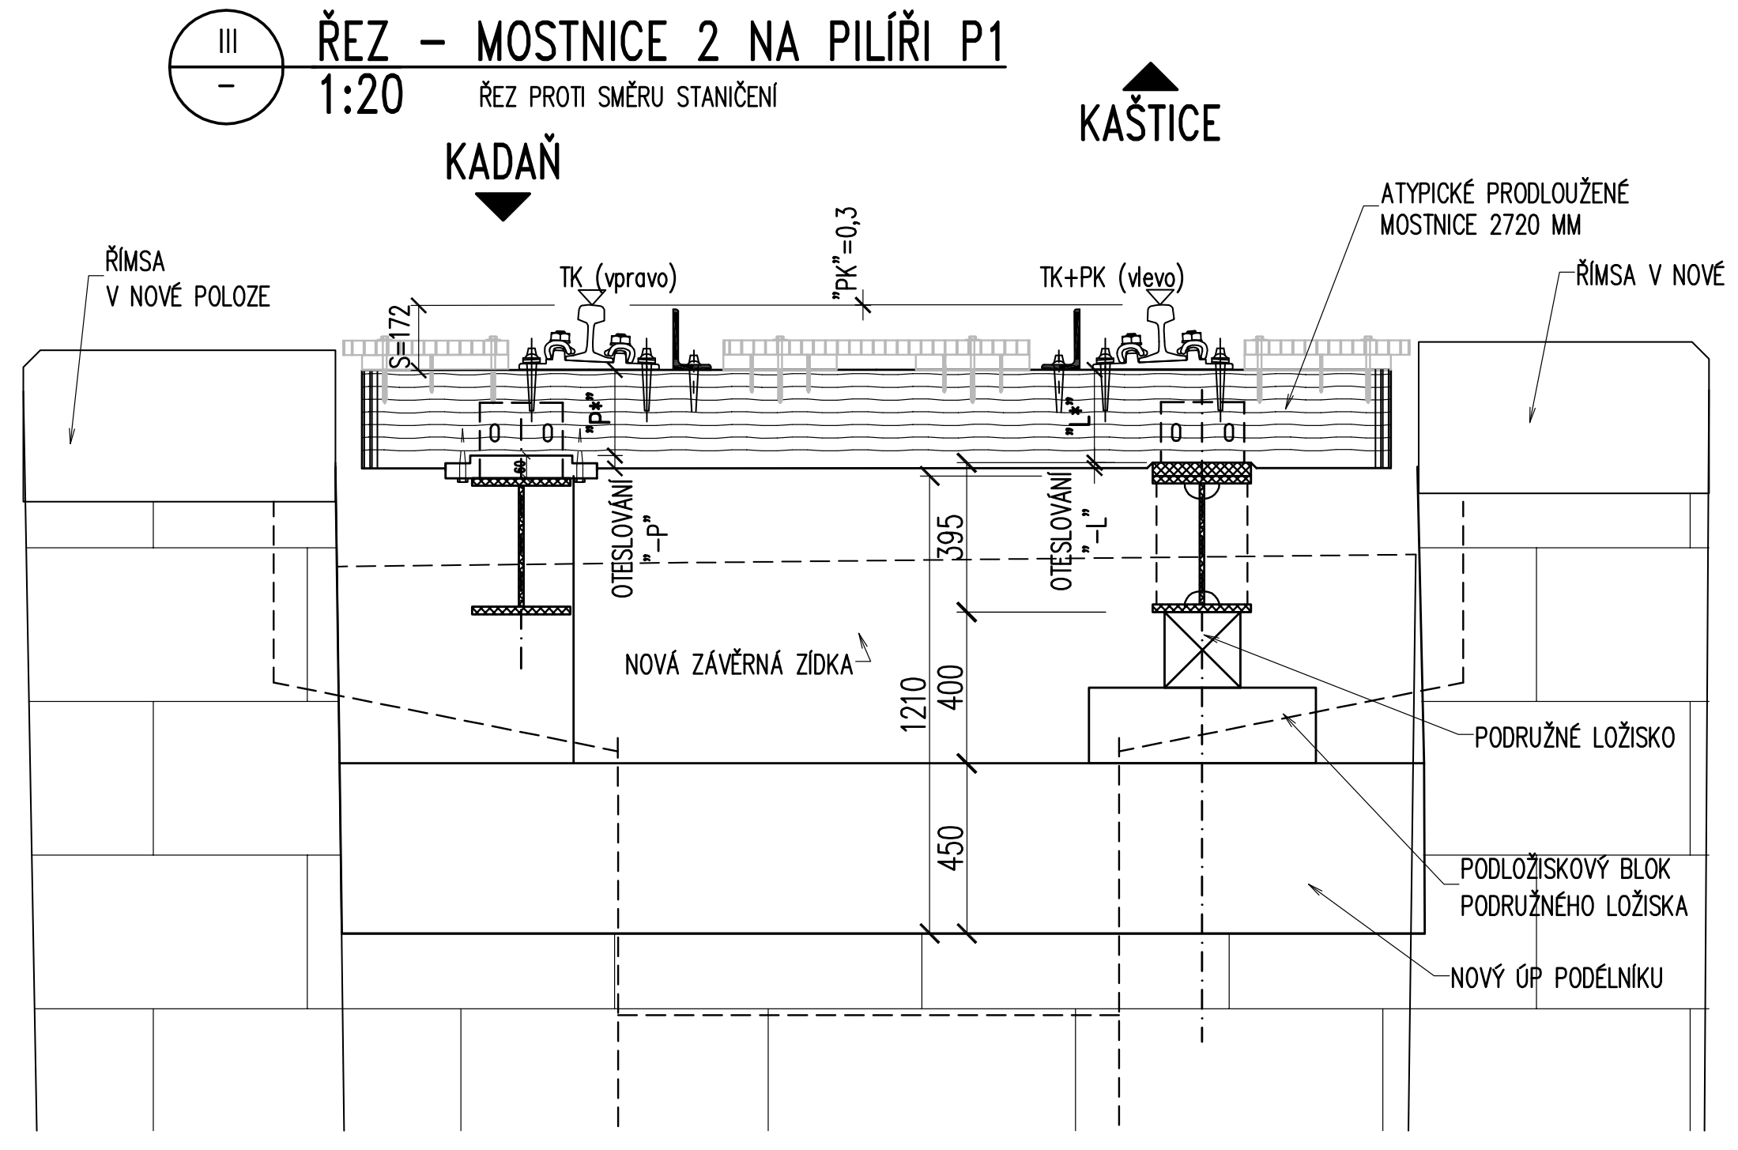

III ŘEZ – MOSTNICE 207 NA PILÍŘI P4
1:20 ŘEZ PROTI SMĚRU STANIČENÍ

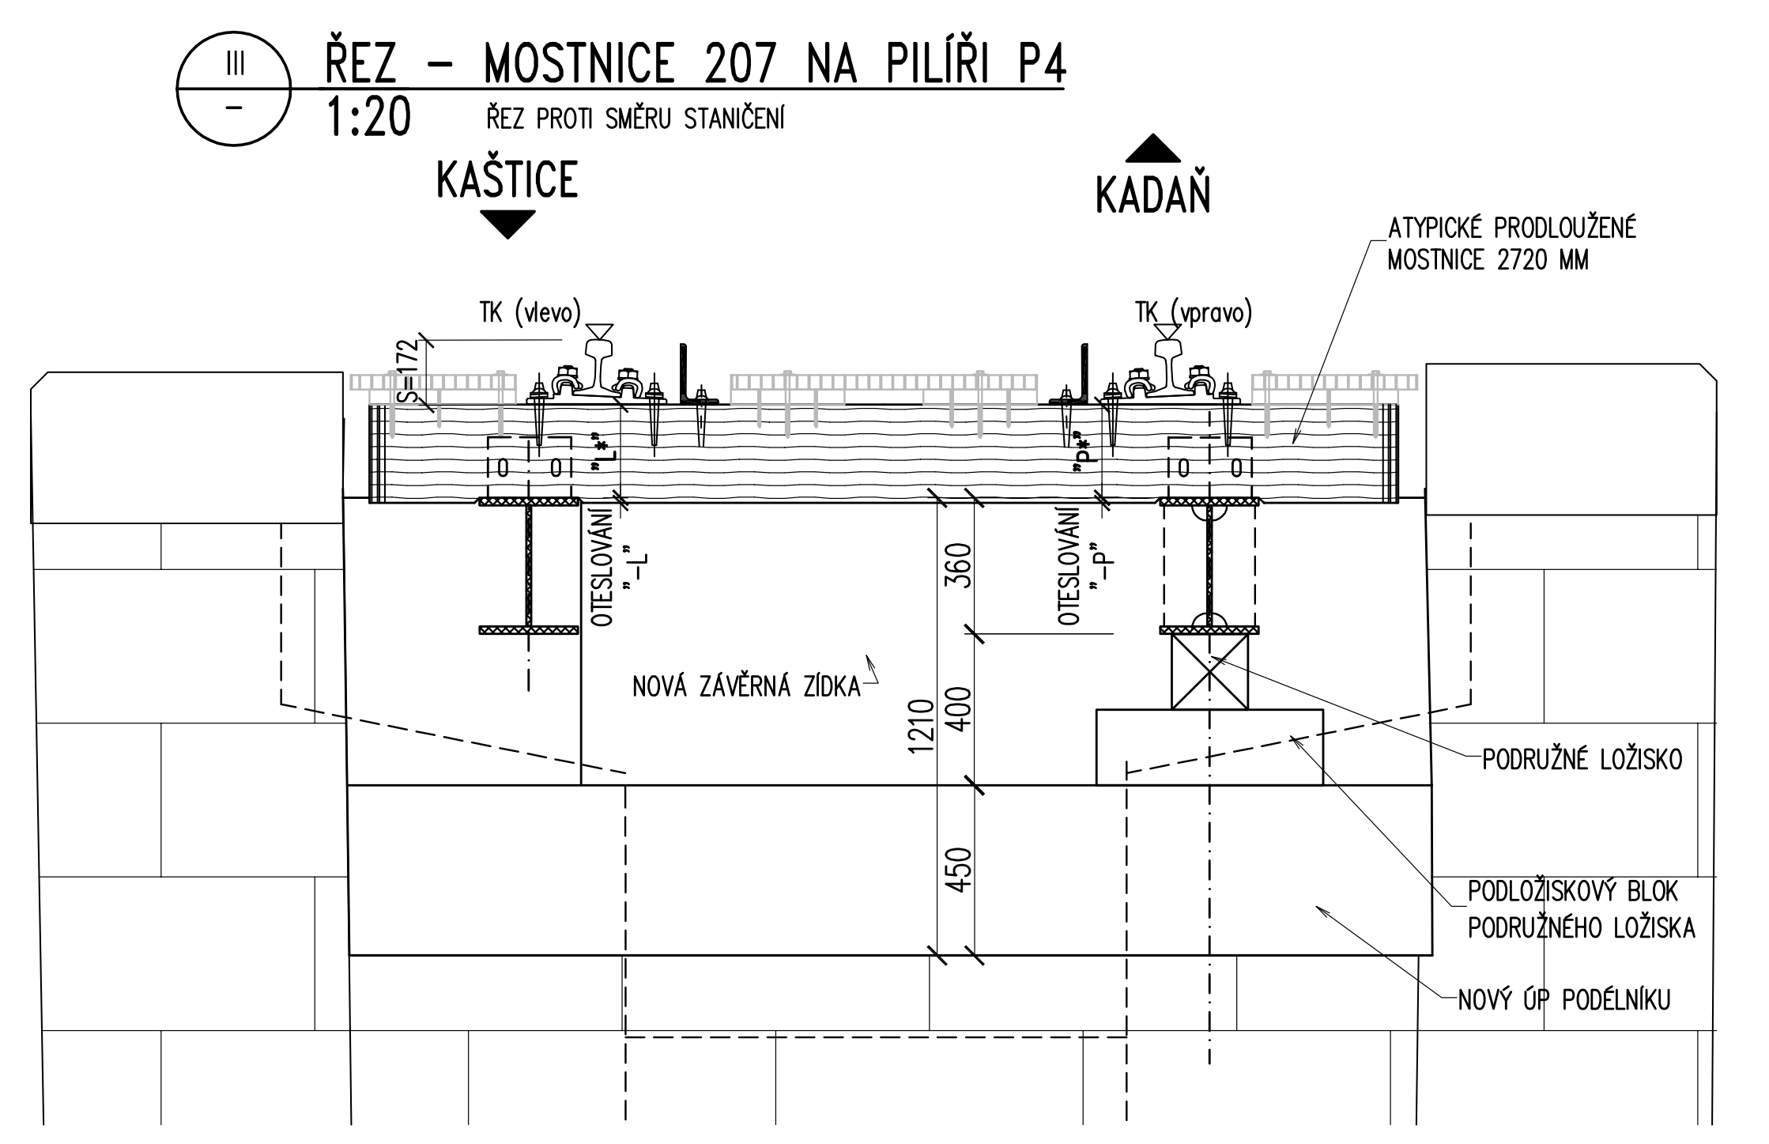

ROZMĚRY MOSTNIC

	S	PK	M	M	TK	N		TK+N+PK		Zaměření		DL	DP	L	P	L*	P*
Číslo	Skladba	Převýš.	Výška	Délka	Temeno	Nadvýšení návrh		Tem.k.+ nadvýšení		Výška podélníku		m. výš. ul. po oprav		Oteslování		Výška po otesl.	
mostn.	up. kol.	koleje	mostn.	mostn.	kolejnice	vlevo	vpravo	vlevo	vpravo	Vlevo	Vpravo	Vlevo	Vpravo	Levý vl.	Pravý vl.	Levý vl.	Pravý vl.
	[m]	[mm]	[m]	[m]	[m.n.m.]	[mm]	[mm]	[m.n.m.]	[m.n.m.]	[m.n.m.]	[m.n.m.]	[mm]	[mm]	[mm]	[mm]	[mm]	[mm]
0	**0,172**	2,5	0,240	**2,60**	294,422	0,0	0,0	294,425	294,422	293,996	293,988	16,8	21,8	0,0	0,0	240,0	240,0
1	**0,172**	1,5	**0,260**	**2,60**	294,420	0,0	0,0	294,422	294,420	293,714	293,655	275,7	332,9	0,0	0,0	260,0	260,0
2	**0,172**	0,3	**0,260**	**2,72**	294,417	0,0	0,8	294,417	294,418	293,715	293,945	285,0	74,0	-14,2	-33,2	245,8	226,8
3	**0,172**	0,0	**0,260**	**2,72**	294,414	0,0	2,1	294,414	294,416	293,715	293,948	285,0	74,0	-18,0	-37,9	242,0	222,1
4	**0,172**	0,0	0,240	**2,72**	294,412	0,0	3,3	294,412	294,415	293,951	293,951	74,0	74,0	-25,0	-21,7	215,0	218,3
5	**0,172**	0,0	0,240	**2,72**	294,409	0,0	4,5	294,409	294,413	293,955	293,954	74,0	74,0	-32,0	-26,5	208,0	213,5
6	**0,185**	0,0	**0,260**	**2,72**	294,407	0,8	5,6	294,408	294,413	293,955	293,954	14,0	14,0	-6,2	-0,4	253,8	259,6
7	**0,185**	0,0	**0,260**	**2,72**	294,405	2,1	6,7	294,407	294,412	293,957	293,956	14,0	14,0	-8,9	-2,8	251,1	257,2
8	**0,185**	0,0	**0,260**	**2,72**	294,403	3,3	7,7	294,406	294,411	293,959	293,957	14,0	14,0	-11,7	-5,3	248,3	254,7
9	0,177	0,0	**0,260**	**2,72**	294,401	4,5	8,7	294,405	294,410	293,961	293,959	14,0	14,0	-6,5	0,2	253,5	260,2
10	0,177	0,0	**0,260**	**2,72**	294,400	5,6	9,6	294,406	294,410	293,963	293,960	14,0	14,0	-8,4	-1,4	251,6	258,6
11	0,177	0,0	**0,260**	**2,72**	294,398	6,7	10,5	294,405	294,408	293,963	293,960	14,0	14,0	-9,3	-2,5	250,7	257,5
12	0,177	0,0	**0,260**	**2,72**	294,397	7,7	11,3	294,405	294,408	293,964	293,962	14,0	14,0	-10,6	-4,7	249,4	255,3
13	0,177	0,0	**0,260**	**2,72**	294,395	8,7	12,1	294,404	294,407	293,966	293,964	14,0	14,0	-12,8	-7,9	247,2	252,1
14	0,177	0,0	**0,260**	**2,72**	294,394	9,6	12,8	294,404	294,407	293,967	293,966	14,0	14,0	-14,1	-10,2	245,9	249,8
15	0,177	0,0	**0,260**	**2,72**	294,393	10,5	13,5	294,403	294,407	293,968	293,968	14,0	14,0	-15,5	-12,5	244,5	247,5
16	0,177	0,0	**0,260**	**2,72**	294,392	11,3	14,2	294,403	294,406	293,968	293,968	14,0	14,0	-15,7	-12,8	244,3	247,2
17	0,177	0,0	**0,260**	**2,72**	294,391	12,1	14,8	294,403	294,406	293,970	293,969	14,0	14,0	-17,4	-13,7	242,6	246,3
18	0,177	0,0	**0,260**	**2,72**	294,390	12,8	15,3	294,403	294,405	293,971	293,969	14,0	14,0	-19,2	-14,7	240,8	245,3
19	0,177	0,0	**0,260**	**2,72**	294,389	13,5	15,8	294,403	294,405	293,973	293,970	14,0	14,0	-21,0	-15,7	239,0	244,3
20	0,177	0,0	**0,260**	**2,72**	294,389	14,2	16,2	294,403	294,405	293,974	293,970	14,0	14,0	-21,8	-15,8	238,2	244,2
21	0,177	0,0	**0,260**	**2,72**	294,388	14,8	16,6	294,403	294,405	293,974	293,970	14,0	14,0	-22,2	-16,4	237,8	243,6
22	0,177	0,0	**0,260**	**2,72**	294,388	15,3	17,0	294,403	294,405	293,975	293,972	14,0	14,0	-23,0	-17,5	237,0	242,5
23	0,177	0,0	**0,260**	**2,72**	294,388	15,8	17,3	294,404	294,405	293,977	293,973	14,0	14,0	-23,7	-18,7	236,3	241,3
24	0,177	0,0	0,240	**2,72**	294,387	16,2	17,5	294,403	294,405	293,978	293,975	14,0	14,0	-5,5	-1,0	234,5	239,0
25	0,177	0,0	0,240	**2,72**	294,387	16,6	17,7	294,404	294,405	293,979	293,976	14,0	14,0	-6,4	-2,3	233,6	237,7
26	0,177	0,0	0,240	**2,72**	294,387	17,0	17,8	294,404	294,405	293,979	293,976	14,0	14,0	-6,0	-2,2	234,0	237,8
27	0,177	0,0	0,240	**2,72**	294,387	17,3	17,9	294,404	294,405	293,980	293,976	14,0	14,0	-6,2	-2,3	233,8	237,7
28	0,177	0,0	0,240	**2,72**	294,387	17,5	18,0	294,405	294,405	293,980	293,977	14,0	14,0	-6,5	-2,5	233,5	237,5
29	0,177	0,0	0,240	**2,72**	294,387	17,7	18,0	294,405	294,405	293,981	293,977	14,0	14,0	-6,8	-2,8	233,2	237,2
30	0,177	0,0	0,240	**2,72**	294,387	17,8	17,9	294,405	294,405	293,981	293,977	14,0	14,0	-7,2	-3,1	232,8	236,9
31	0,177	0,0	0,240	**2,72**	294,387	17,9	17,8	294,405	294,405	293,981	293,977	14,0	14,0	-7,1	-3,2	232,9	236,8
32	0,177	0,0	0,240	**2,72**	294,387	18,0	17,7	294,405	294,405	293,981	293,978	14,0	14,0	-7,0	-4,1	233,0	235,9
33	0,177	0,0	0,240	**2,72**	294,387	18,0	17,5	294,405	294,405	293,981	293,979	14,0	14,0	-7,0	-5,0	233,0	235,0
34	0,177	0,0	0,240	**2,72**	294,387	17,9	17,3	294,405	294,404	293,981	293,979	14,0	14,0	-7,1	-6,0	232,9	234,0
35	0,177	0,0	0,240	**2,72**	294,387	17,8	17,0	294,405	294,404	293,981	293,980	14,0	14,0	-7,2	-7,0	232,8	233,0
36	0,177	0,0	0,240	**2,72**	294,387	17,7	16,6	294,405	294,404	293,981	293,980	14,0	14,0	-7,3	-7,4	232,7	232,6
37	0,177	0,0	0,240	**2,72**	294,387	17,5	16,2	294,405	294,403	293,981	293,980	14,0	14,0	-7,5	-7,3	232,5	232,7
38	0,177	0,0	0,240	**2,72**	294,387	17,3	15,8	294,404	294,403	293,981	293,979	14,0	14,0	-7,7	-7,2	232,3	232,8
39	0,177	0,0	0,240	**2,72**	294,387	17,0	15,3	294,404	294,402	293,981	293,979	14,0	14,0	-8,0	-7,2	232,0	232,8
40	0,177	0,0	0,240	**2,72**	294,387	16,6	14,8	294,404	294,402	293,981	293,978	14,0	14,0	-8,4	-7,2	231,6	232,8
41	0,177	0,0	0,240	**2,72**	294,387	16,2	14,2	294,403	294,401	293,981	293,978	14,0	14,0	-8,8	-7,8	231,2	232,2
42	0,177	0,0	0,240	**2,72**	294,387	15,8	13,5	294,403	294,401	293,981	293,977	14,0	14,0	-9,2	-7,2	230,8	232,8
43	0,177	0,0	0,240	**2,72**	294,387	15,3	12,8	294,402	294,400	293,981	293,976	14,0	14,0	-9,7	-6,7	230,3	233,3
44	0,177	0,0	0,240	**2,72**	294,387	14,8	12,1	294,402	294,399	293,981	293,974	14,0	14,0	-10,2	-6,1	229,8	233,9
45	0,177	0,0	0,240	**2,72**	294,387	14,2	11,3	294,401	294,398	293,981	293,973	14,0	14,0	-10,8	-5,7	229,2	234,3
46	0,177	0,0	0,240	**2,72**	294,387	13,5	10,5	294,401	294,397	293,981	293,973	14,0	14,0	-11,5	-6,5	228,5	233,5
47	0,177	0,0	0,240	**2,72**	294,387	12,8	9,6	294,400	294,397	293,980	293,973	14,0	14,0	-10,9	-7,1	229,1	232,9
48	0,177	0,0	0,240	**2,72**	294,387	12,1	8,7	294,399	294,396	293,979	293,973	14,0	14,0	-10,4	-7,8	229,6	232,2
49	0,177	0,0	0,240	**2,72**	294,387	11,3	7,7	294,398	294,395	293,977	293,972	14,0	14,0	-9,9	-8,6	230,1	231,4
50	0,177	0,0	0,240	**2,72**	294,387	10,5	6,7	294,397	294,394	293,976	293,972	14,0	14,0	-9,5	-9,3	230,5	230,7
51	**0,172**	0,0	0,240	**2,72**	294,387	9,6	5,6	294,397	294,393	293,976	293,972	14,0	14,0	-5,4	-5,4	234,6	234,6
52	**0,172**	0,0	0,240	**2,72**	294,387	8,7	4,5	294,396	294,391	293,975	293,972	14,0	14,0	-5,1	-6,0	234,9	234,0
53	**0,172**	0,0	0,240	**2,72**	294,387	7,7	3,3	294,395	294,390	293,974	293,971	14,0	14,0	-4,8	-6,7	235,2	233,3
54	**0,172**	0,0	0,240	**2,72**	294,387	6,7	2,1	294,394	294,389	293,972	293,971	14,0	14,0	-4,6	-7,4	235,4	232,6
55	**0,172**	0,0	0,240	**2,72**	294,387	5,6	0,8	294,393	294,388	293,971	293,970	14,0	14,0	-4,4	-8,2	235,6	231,8
56	**0,172**	0,0	0,240	**2,72**	294,387	4,5	0,0	294,391	294,387	293,971	293,970	14,0	14,0	-5,5	-9,0	234,5	231,0
57	**0,172**	0,0	0,240	**2,56**	294,387	3,3	0,0	294,390	294,387	293,969	293,968	14,0	14,0	-5,1	-7,0	234,9	233,0
58	**0,172**	0,0	0,240	**2,56**	294,387	2,1	0,8	294,389	294,388	293,968	293,963	14,0	14,0	-4,6	-1,2	235,4	238,8
59	**0,172**	0,0	0,240	**2,56**	294,387	0,8	1,9	294,388	294,389	293,966	293,962	14,0	14,0	-4,2	0,7	235,8	240,7
60	**0,172**	0,0	0,240	**2,56**	294,387	0,0	3,0	294,387	294,390	293,961	293,962	14,0	14,0	0,0	2,5	240,0	242,5
61	**0,172**	0,0	**0,260**	**2,40**	294,387	0,0	4,1	294,387	294,391	293,960	293,961	14,0	14,0	-19,0	-15,7	241,0	244,3
62	**0,172**	0,0	**0,260**	**2,40**	294,387	0,0	5,1	294,387	294,392	293,959	293,960	14,0	14,0	-18,0	-13,9	242,0	246,1
63	0,177	0,0	0,240	**2,40**	294,387	0,8	6,2	294,388	294,393	293,958	293,960	14,0	14,0	-1,2	2,2	238,8	242,2
64	0,177	0,0	0,240	**2,40**	294,387	1,9	7,2	294,389	294,394	293,960	293,961	14,0	14,0	-1,8	1,8	238,2	241,8
65	0,177	0,0	0,240	**2,40**	294,387	3,0	8,2	294,390	294,395	293,961	293,963	14,0	14,0	-2,3	1,5	237,7	241,5
66	0,177	0,0	0,240	**2,40**	294,387	4,1	9,1	294,391	294,396	293,963	293,964	14,0	14,0	-2,9	1,1	237,1	241,1
67	0,177	0,0	0,240	**2,40**	294,387	5,1	10,0	294,392	294,397	293,964	293,965	14,0	14,0	-2,9	0,7	237,1	240,7
68	0,177	0,0	0,240	**2,40**	294,387	6,2	10,9	294,393	294,398	293,965	293,967	14,0	14,0	-2,8	0,3	237,2	240,3
69	0,177	0,0	0,240	**2,40**	294,387	7,2	11,8	294,394	294,399	293,966	293,968	14,0	14,0	-2,8	-0,2	237,2	239,8
70	0,177	0,0	0,240	**2,40**	294,387	8,2	12,7	294,395	294,400	293,967	293,967	14,0	14,0	-2,8	1,7	237,2	241,7
71	0,177	0,0	0,240	**2,40**	294,387	9,1	13,5	294,396	294,400	293,968	293,968	14,0	14,0	-3,2	1,1	236,8	241,1
72	0,177	0,0	0,240	**2,40**	294,387	10,0	14,3	294,397	294,401	293,970	293,970	14,0	14,0	-3,6	0,6	236,4	240,6
73	0,177	0,0	0,240	**2,40**	294,387	10,9	15,0	294,398	294,402	293,971	293,971	14,0	14,0	-4,1	0,0	235,9	240,0
74	0,177	0,0	0,240	**2,40**	294,387	11,8	15,8	294,399	294,403	293,971	293,973	14,0	14,0	-3,2	-0,7	236,8	239,3
75	0,177	0,0	0,240	**2,40**	294,387	12,7	16,5	294,400	294,403	293,971	293,974	14,0	14,0	-2,3	-1,5	237,7	238,5
76	0,177	0,0	0,240	**2,40**	294,387	13,5	17,2	294,400	294,404	293,971	293,976	14,0	14,0	-1,5	-2,3	238,5	237,7
77	0,177	0,0	0,240	**2,40**	294,387	14,3	17,9	294,401	294,405	293,971	293,977	14,0	14,0	-0,7	-3,1	239,3	236,9
78	0,177	0,0	0,240	**2,40**	294,387	15,0	18,5	294,402	294,405	293,974	293,975	14,0	14,0	-3,0	-0,5	237,0	239,5
79	0,177	0,0	0,240	**2,40**	294,387	15,8	19,1	294,403	294,406	293,975	293,975	14,0	14,0	-3,0	-0,1	237,0	239,9
80	0,177	0,0	0,240	**2,40**	294,387	16,5	19,7	294,403	294,407	293,976	293,976	14,0	14,0	-3,0	0,2	237,0	240,2
81	0,177	0,0	0,240	**2,40**	294,387	17,2	20,3	294,404	294,407	293,976	293,976	14,0	14,0	-3,1	0,5	236,9	240,5
82	0,177	0,0	0,240	**2,40**	294,387	17,9	20,8	294,405	294,408	293,977	293,976	14,0	14,0	-3,1	0,8	236,9	240,8
83	0,177	0,0	0,240	**2,40**	294,387	18,5	21,3	294,405	294,408	293,978	293,977	14,0	14,0	-3,3	0,0	236,7	240,0
84	0,177	0,0	0,240	**2,40**	294,387	19,1	21,8	294,406	294,409	293,979	293,979	14,0	14,0	-3,4	-0,7	236,6	239,3
85	0,177	0,0	0,240	**2,40**	294,387	19,7	22,2	294,407	294,409	293,979	293,980	14,0	14,0	-3,6	-1,5	236,4	238,5
86	0,177	0,0	0,240	**2,40**	294,387	20,3	22,7	294,407	294,410	293,980	293,981	14,0	14,0	-3,7	-2,3	236,3	237,7
87	0,177	0,0	0,240	**2,40**	294,387	20,8	23,1	294,408	294,410	293,988	293,981	14,0	14,0	-11,2	-1,9	228,8	238,1
88	0,177	0,0	0,240	**2,40**	294,387	21,3	23,4	294,408	294,410	293,989	293,982	14,0	14,0	-11,2	-2,6	228,8	237,4
89	0,177	0,0	0,240	**2,40**	294,387	21,8	23,8	294,409	294,411	293,989	293,983	14,0	14,0	-11,2	-3,2	228,8	236,8
90	0,177	0,0	0,240	**2,40**	294,387	22,2	24,1	294,409	294,411	293,990	293,984	14,0	14,0	-11,3	-3,9	228,7	236,1
91	0,177	0,0	0,240	**2,40**	294,387	22,7	24,4	294,410	294,411	293,990	293,985	14,0	14,0	-11,3	-4,6	228,7	235,4
92	0,177	0,0	0,240	**2,40**	294,387	23,1	24,7	294,410	294,412	293,991	293,986	14,0	14,0	-11,4	-5,3	228,6	234,7
93	0,177	0,0	0,240	**2,40**	294,387	23,4	24,9	294,410	294,412	293,991	293,987	14,0	14,0	-11,6	-6,1	228,4	233,9
94	0,177	0,0	0,240	**2,40**	294,387	23,8	25,2	294,411	294,412	293,992	293,988	14,0	14,0	-11,7	-6,8	228,3	233,2
95	0,177	0,0	0,240	**2,40**	294,387	24,1	25,4	294,411	294,412	293,992	293,989	14,0	14,0	-11,9	-7,6	228,1	232,4
96	0,177	0,0	0,240	**2,40**	294,387	24,4	25,5	294,411	294,413	293,994	293,990	14,0	14,0	-13,6	-8,5	226,4	231,5
97	0,177	0,0	0,240	**2,40**	294,387	24,7	25,7	294,412	294,413	293,995	293,990	14,0	14,0	-14,1	-8,6	225,9	231,4
98	0,177	0,0	0,240	**2,40**	294,387	24,9	25,8	294,412	294,413	293,996	293,991	14,0	14,0	-14,6	-8,7	225,4	231,3
99	0,177	0,0	0,240	**2,40**	294,387	25,2	25,9	294,412	294,413	293,996	293,991	14,0	14,0	-15,1	-8,9	224,9	231,1
100	0,177	0,0	0,240	**2,40**	294,387	25,4	25,9	294,412	294,413	293,997	293,991	14,0	14,0	-15,6	-9,1	224,4	230,9
101	0,177	0,0	0,240	**2,40**	294,387	25,5	26,0	294,413	294,413	293,997	293,992	14,0	14,0	-15,5	-9,8	224,5	230,2
102	0,177	0,0	0,240	**2,40**	294,387	25,7	26,0	294,413	294,413	293,997	293,993	14,0	14,0	-15,3	-10,5	224,7	229,5
103	0,177	0,0	0,240	**2,40**	294,387	25,8	26,0	294,413	294,413	293,997	293,993	14,0	14,0	-15,2	-11,3	224,8	228,7
104	0,177	0,0	0,240	**2,40**	294,387	25,9	25,9	294,413	294,413	293,997	293,994	14,0	14,0	-15,1	-12,1	224,9	227,9
105	0,177	0,0	0,240	**2,40**	294,387	25,9	25,9	294,413	294,413	293,996	293,992	14,0	14,0	-14,1	-10,1	225,9	229,9
106	0,177	0,0	0,240	**2,40**	294,387	26,0	25,8	294,413	294,413	293,996	293,992	14,0	14,0	-13,8	-10,2	226,2	229,8
107	0,177	0,0	0,240	**2,40**	294,387	26,0	25,7	294,413	294,413	293,996	293,992	14,0	14,0	-13,5	-10,3	226,5	229,7
108	0,177	0,0	0,240	**2,40**	294,387	26,0	25,5	294,413	294,413	293,995	293,992	14,0	14,0	-13,3	-10,5	226,7	229,5
109	0,177	0,0	0,240	**2,40**	294,387	25,9	25,4	294,413	294,412	293,995	293,992	14,0	14,0	-13,1	-10,6	226,9	229,4
110	0,177	0,0	0,240	**2,40**	294,387	25,9	25,2	294,413	294,412	293,995	293,992	14,0	14,0	-13,1	-10,8	226,9	229,2
111	0,177	0,0	0,240	**2,40**	294,387	25,8	24,9	294,413	294,412	293,995	293,992	14,0	14,0	-13,2	-11,1	226,8	228,9
112	0,177	0,0	0,240	**2,40**	294,387	25,7	24,7	294,413	294,412	293,995	293,992	14,0	14,0	-13,3	-11,3	226,7	228,7
113	0,177	0,0	0,240	**2,40**	294,387	25,5	24,4	294,413	294,411	293,995	293,992	14,0	14,0	-13,5	-11,6	226,5	228,4
114	0,177	0,0	0,240	**2,40**	294,387	25,4	24,1	294,412	294,411	293,995	293,992	14,0	14,0	-13,6	-11,9	226,4	228,1
115	0,177	0,0	0,240	**2,40**	294,387	25,2	23,8	294,412	294,411	293,995	293,991	14,0	14,0	-13,3	-11,5	226,7	228,5
116	0,177	0,0	0,240	**2,40**	294,387	24,9	23,4	294,412	294,410	293,994	293,991	14,0	14,0	-13,1	-11,1	226,9	228,9
117	0,177	0,0	0,240	**2,40**	294,387	24,7	23,1	294,412	294,410	293,994	293,990	14,0	14,0	-12,8	-10,7	227,2	229,3
118	0,177	0,0	0,240	**2,40**	294,387	24,4	22,7	294,411	294,410	293,993	293,989	14,0	14,0	-12,6	-10,3	227,4	229,7
119	0,177	0,0	0,240	**2,40**	294,387	24,1	22,2	294,411	294,409	293,993	293,988	14,0	14,0	-12,4	-10,0	227,6	230,0
120	0,177	0,0	0,240	**2,40**	294,387	23,8	21,8	294,411	294,409	293,992	293,988	14,0	14,0	-12,2	-9,7	227,8	230,3
121	0,177	0,0	0,240	**2,40**	294,387	23,4	21,3	294,410	294,408	293,992	293,987	14,0	14,0	-12,1	-9,5	227,9	230,5
122	0,177	0,0	0,240	**2,40**	294,387	23,1	20,8	294,410	294,408	293,991	293,986	14,0	14,0	-11,9	-9,2	228,1	230,8
123	0,177	0,0	0,240	**2,40**	294,387	22,7	20,3	294,410	294,407	293,993	293,987	14,0	14,0	-14,3	-10,7	225,7	229,3
124	0,177	0,0	0,240	**2,40**	294,387	22,2	19,7	294,409	294,407	293,992	293,987	14,0	14,0	-14,0	-11,1	226,0	228,9
125	0,177	0,0	0,240	**2,40**	294,387	21,8	19,1	294,409	294,406	293,992	293,987	14,0	14,0	-13,7	-11,4	226,3	228,6
126	0,177	0,0	0,240	**2,40**	294,387	21,3	18,5	294,408	294,405	293,991	293,986	14,0	14,0	-13,5	-11,8	226,5	228,2
127	0,177	0,0	0,240	**2,40**	294,387	20,8	17,9	294,408	294,405	293,990	293,986	14,0	14,0	-13,2	-12,1	226,8	227,9
128	0,177	0,0	0,240	**2,40**	294,387	20,3	17,2	294,407	294,404	293,990	293,986	14,0	14,0	-13,7	-12,3	226,3	227,7
129	0,177	0,0	0,240	**2,40**	294,387	19,7	16,5	294,407	294,403	293,990	293,985	14,0	14,0	-14,3	-12,5	225,7	227,5
130	0,177	0,0	0,240	**2,40**	294,387	19,1	15,8	294,406	294,403	293,990	293,985	14,0	14,0	-14,9	-12,7	225,1	227,3
131	0,177	0,0	0,240	**2,40**	294,387	18,5	15,0	294,405	294,402	293,990	293,984	14,0	14,0	-15,5	-13,0	224,5	227,0
132	0,177	0,0	0,240	**2,40**	294,387	17,9	14,3	294,405	294,401	293,992	293,983	14,0	14,0	-18,1	-12,7	221,9	227,3
133	0,177	0,0	0,240	**2,40**	294,387	17,2	13,5	294,404	294,400	293,990	293,982	14,0	14,0	-16,5	-12,5	223,5	227,5
134	0,177	0,0	0,240	**2,40**	294,387	16,5	12,7	294,403	294,400	293,987	293,981	14,0	14,0	-14,8	-12,3	225,2	227,7
135	0,177	0,0	0,240	**2,40**	294,387	15,8	11,8	294,403	294,399	293,985	293,980	14,0	14,0	-13,2	-12,2	226,8	227,8
136	0,177	0,0	0,240	**2,40**	294,387	15,0	10,9	294,402	294,398	293,984	293,979	14,0	14,0	-12,5	-11,8	227,5	228,2
137	0,177	0,0	0,240	**2,40**	294,387	14,3	10,0	294,401	294,397	293,982	293,978	14,0	14,0	-11,7	-11,5	228,3	228,5
138	0,177	0,0	0,240	**2,40**	294,387	13,5	9,1	294,400	294,396	293,981	293,976	14,0	14,0	-11,0	-11,1	229,0	228,9
139	0,177	0,0	0,240	**2,40**	294,387	12,7	8,2	294,400	294,395	293,979	293,975	14,0	14,0	-10,3	-10,8	229,7	229,2
140	0,177	0,0	0,240	**2,40**	294,387	11,8	7,2	294,399	294,394	293,981	293,973	14,0	14,0	-13,2	-9,8	226,8	230,2
141	0,177	0,0	0,240	**2,40**	294,387	10,9	6,2	294,398	294,393	293,980	293,972	14,0	14,0	-13,4	-10,2	226,6	229,8
142	0,177	0,0	0,240	**2,40**	294,387	10,0	5,1	294,397	294,392	293,980	293,972	14,0	14,0	-13,6	-10,5	226,4	229,5
143	0,177	0,0	0,240	**2,40**	294,387	9,1	4,1	294,396	294,391	293,979	293,971	14,0	14,0	-13,9	-10,9	226,1	229,1
144	0,177	0,0	0,240	**2,40**	294,387	8,2	3,0	294,395	294,390	293,978	293,970	14,0	14,0	-13,8	-11,0	226,2	229,0
145	0,177	0,0	0,240	**2,40**	294,387	7,2	1,9	294,394	294,389	293,977	293,969	14,0	14,0	-13,8	-11,1	226,2	228,9
146	0,177	0,0	0,240	**2,40**	294,387	6,2	0,8	294,393	294,388	293,976	293,968	14,0	14,0	-13,8	-11,2	226,2	228,8
147	0,177	0,0	0,240	**2,40**	294,387	5,1	0,0	294,392	294,387	293,977	293,968	14,0	14,0	-15,9	-12,0	224,1	228,0
148	0,177	0,0	0,240	**2,40**	294,387	4,1	0,0	294,391	294,387	293,977	293,971	14,0	14,0	-17,2	-15,0	222,8	225,0
149	0,177	0,0	0,240	**2,56**	294,387	3,0	0,0	294,390	294,387	293,978	293,974	14,0	14,0	-18,5	-18,0	221,5	222,0
150	0,177	0,0	0,240	**2,56**	294,387	1,9	0,8	294,389	294,388	293,978	293,977	14,0	14,0	-19,8	-20,2	220,2	219,8
151	0,177	0,0	0,240	**2,56**	294,387	0,8	2,1	294,388	294,389	293,978	293,978	14,0	14,0	-21,2	-19,9	218,8	220,1
152	0,177	0,0	0,240	**2,56**	294,387	0,0	3,3	294,387	294,390	293,977	293,979	14,0	14,0	-21,0	-19,7	219,0	220,3
153	0,177	0,0	0,240	**2,72**	294,387	0,0	4,5	294,387	294,391	293,977	293,980	14,0	14,0	-21,0	-19,5	219,0	220,5
154	0,177	0,0	0,240	**2,72**	294,387	0,8	5,6	294,388	294,393	293,977	293,980	14,0	14,0	-20,2	-18,4	219,8	221,6
155	0,177	0,0	0,240	**2,72**	294,387	2,1	6,7	294,389	294,394	293,979	293,981	14,0	14,0	-20,4	-18,3	219,6	221,7
156	0,177	0,0	0,240	**2,72**	294,387	3,3	7,7	294,390	294,395	293,980	293,982	14,0	14,0	-20,7	-18,3	219,3	221,7
157	0,177	0,0	0,240	**2,72**	294,387	4,5	8,7	294,391	294,396	293,982	293,983	14,0	14,0	-21,0	-18,3	219,0	221,7
158	0,177	0,0	0,240	**2,72**	294,387	5,6	9,6	294,393	294,397	293,983	293,984	14,0	14,0	-21,4	-18,4	218,6	221,6
159	0,177	0,0	0,240	**2,72**	294,387	6,7	10,5	294,394	294,397	293,983	293,984	14,0	14,0	-20,3	-17,5	219,7	222,5
160	0,177	0,0	0,240	**2,72**	294,387	7,7	11,3	294,395	294,398	293,983	293,984	14,0	14,0	-18,8	-16,9	221,2	223,1
161	0,177	0,0	0,240	**2,72**	294,387	8,7	12,1	294,396	294,399	293,982	293,985	14,0	14,0	-17,3	-16,4	222,7	223,6
162	0,177	0,0	0,240	**2,72**	294,387	9,6	12,8	294,397	294,400	293,982	293,985	14,0	14,0	-15,9	-15,9	224,1	224,1
163	0,177	0,0	0,240	**2,72**	294,387	10,5	13,5	294,397	294,401	293,981	293,985	14,0	14,0	-14,5	-15,5	225,5	224,5
164	0,177	0,0	0,240	**2,72**	294,387	11,3	14,2	294,398	294,401	293,981	293,985	14,0	14,0	-13,7	-14,8	226,3	225,2
165	0,177	0,0	0,240	**2,72**	294,387	12,1	14,8	294,399	294,402	293,982	293,985	14,0	14,0	-13,6	-13,7	226,4	226,3
166	0,177	0,0	0,240	**2,72**	294,387	12,8	15,3	294,400	294,402	293,983	293,984	14,0	14,0	-13,7	-12,7	226,3	227,3
167	0,177	0,0	0,240	**2,72**	294,387	13,5	15,8	294,401	294,403	293,983	293,984	14,0	14,0	-13,7	-11,7	226,3	228,3
168	0,177	0,0	0,240	**2,72**	294,387	14,2	16,2	294,401	294,403	293,984	293,983	14,0	14,0	-13,8	-10,8	226,2	229,2
169	0,177	0,0	0,240	**2,72**	294,387	14,8	16,6	294,402	294,404	293,984	293,983	14,0	14,0	-13,2	-10,4	226,8	229,6
170	0,177	0,0	0,240	**2,72**	294,387	15,3	17,0	294,402	294,404	293,984	293,983	14,0	14,0	-12,7	-10,3	227,3	229,7
171	0,177	0,0	0,240	**2,72**	294,387	15,8	17,3	294,403	294,404	293,984	293,984	14,0	14,0	-12,2	-10,2	227,8	229,8
172	0,177	0,0	0,240	**2,72**	294,387	16,2	17,5	294,403	294,405	293,984	293,984	14,0	14,0	-11,8	-10,2	228,2	229,8
173	0,177	0,0	0,240	**2,72**	294,387	16,6	17,7	294,404	294,405	293,984	293,984	14,0	14,0	-11,4	-10,3	228,6	229,7
174	0,177	0,0	0,240	**2,72**	294,387	17,0	17,8	294,404	294,405	293,984	293,984	14,0	14,0	-11,0	-10,2	229,0	229,8
175	0,177	0,0	0,240	**2,72**	294,387	17,3	17,9	294,404	294,405	293,984	293,984	14,0	14,0	-10,5	-9,6	229,5	230,4
176	0,177	0,0	0,240	**2,72**	294,387	17,5	18,0	294,405	294,405	293,984	293,983	14,0	14,0	-10,0	-9,0	230,0	231,0
177	0,177	0,0	0,240	**2,72**	294,387	17,7	18,0	294,405	294,405	293,983	293,983	14,0	14,0	-9,6	-8,5	230,4	231,5
178	0,177	0,0	0,240	**2,72**	294,387	17,8	17,9	294,405	294,405	293,983	293,982	14,0	14,0	-9,2	-8,1	230,8	231,9
179	0,177	0,0	0,240	**2,72**	294,387	17,9	17,8	294,405	294,405	293,983	293,982	14,0	14,0	-9,1	-8,2	230,9	231,8
180	0,177	0,0	0,240	**2,72**	294,387	18,0	17,7	294,405	294,405	293,983	293,981	14,0	14,0	-8,8	-7,1	231,2	232,9
181	0,177	0,0	0,240	**2,72**	294,387	18,0	17,5	294,405	294,405	293,983	293,980	14,0	14,0	-8,5	-6,0	231,5	234,0
182	0,177	0,0	0,240	**2,72**	294,387	17,9	17,3	294,405	294,404	293,982	293,978	14,0	14,0	-8,3	-5,0	231,7	235,0
183	0,177	0,0	0,240	**2,72**	294,387	17,8	17,0	294,405	294,404	293,982	293,977	14,0	14,0	-8,2	-4,0	231,8	236,0
184	0,177	0,0	0,240	**2,72**	294,387	17,7	16,6	294,405	294,404	293,982	293,977	14,0	14,0	-8,3	-4,4	231,7	235,6
185	0,177	0,0	0,240	**2,72**	294,387	17,5	16,2	294,405	294,403	293,981	293,976	14,0	14,0	-7,2	-3,3	232,8	236,7
186	0,177	0,0	0,240	**2,72**	294,387	17,3	15,8	294,404	294,403	293,980	293,974	14,0	14,0	-6,2	-2,2	233,8	237,8
187	0,177	0,0	0,240	**2,72**	294,387	17,0	15,3	294,404	294,402	293,978	293,973	14,0	14,0	-5,3	-1,2	234,7	238,8
188	0,177	0,0	0,240	**2,72**	294,387	16,6	14,8	294,404	294,402	293,977	293,971	14,0	14,0	-4,4	-0,2	235,6	239,8
189	0,177	0,0	0,240	**2,72**	294,387	16,2	14,2	294,403	294,401	293,977	293,971	14,0	14,0	-4,8	-0,8	235,2	239,2
190	0,177	0,0	0,240	**2,72**	294,387	15,8	13,5	294,403	294,401	293,976	293,970	14,0	14,0	-4,5	-0,5	235,5	239,5
191	0,177	0,0	0,240	**2,72**	294,387	15,3	12,8	294,402	294,400	293,976	293,969	14,0	14,0	-4,2	-0,2	235,8	239,8
192	0,177	0,0	0,240	**2,72**	294,387	14,8	12,1	294,402	294,399	293,975	293,968	14,0	14,0	-4,0	0,1	236,0	240,1
193	0,177	0,0	0,240	**2,72**	294,387	14,2	11,3	294,401	294,398	293,974	293,967	14,0	14,0	-3,8	0,3	236,2	240,3
194	0,177	0,0	0,240	**2,72**	294,387	13,5	10,5	294,401	294,397	293,974	293,967	14,0	14,0	-4,5	-0,5	235,5	239,5
195	0,177	0,0	0,240	**2,72**	294,387	12,8	9,6	294,400	294,397	293,973	293,965	14,0	14,0	-3,9	0,4	236,1	240,4
196	0,177	0,0	0,240	**2,72**	294,387	12,1	8,7	294,399	294,396	293,972	293,964	14,0	14,0	-3,4	1,2	236,6	241,2
197	0,177	0,0	0,240	**2,72**	294,387	11,3	7,7	294,398	294,395	293,970	293,962	14,0	14,0	-2,9	1,9	237,1	241,9
198	0,177	0,0	**0,260**	**2,72**	294,387	10,5	6,7	294,397	294,394	293,969	293,960	14,0	14,0	-22,5	-17,3	237,5	242,7
199	0,177	0,0	0,240	**2,72**	294,387	9,6	5,6	294,397	294,393	293,969	293,960	14,0	14,0	-3,4	1,6	236,6	241,6
200	0,177	0,0	0,240	**2,72**	294,387	8,7	4,5	294,396	294,391	293,968	293,958	14,0	14,0	-3,3	2,2	236,7	242,2
201	0,177	0,0	**0,260**	**2,72**	294,387	7,7	3,3	294,395	294,390	293,967	293,957	14,0	14,0	-23,3	-17,2	236,7	242,8
202	0,177	0,0	**0,260**	**2,72**	294,387	6,7	2,1	294,394	294,389	293,966	293,955	14,0	14,0	-23,3	-16,7	236,7	243,3
203	0,177	0,0	**0,260**	**2,72**	294,387	5,6	0,8	294,393	294,388	293,965	293,953	14,0	14,0	-23,4	-16,2	236,6	243,8
204	**0,172**	0,0	**0,260**	**2,72**	294,387	4,5	0,0	294,391	294,387	293,965	293,953	14,0	14,0	-19,5	-12,0	240,5	248,0
205	**0,172**	0,0	**0,260**	**2,72**	294,387	3,3	0,0	294,390	294,387	293,962	293,955	14,0	14,0	-18,1	-14,0	241,9	246,0
206	**0,172**	0,0	**0,260**	**2,72**	294,387	2,1	0,0	294,389	294,387	293,960	293,742	14,0	227,0	-16,6	-14,0	243,4	246,0
207	**0,172**	0,0	**0,260**	**2,72**	294,387	0,8	0,0	294,388	294,387	293,957	293,777	14,0	192,0	-15,2	-14,0	244,8	246,0
208	**0,172**	0,0	**0,260**	**2,60**	294,387	0,0	0,0	294,387	294,387	293,680	293,812	275,0	143,0	0,0	0,0	260,0	260,0
209	**0,172**	0,0	**0,180**	**2,60**	294,387	0,0	0,0	294,387	294,387	294,005	294,008	30,0	27,0	0,0	0,0	180,0	180,0

POZNÁMKY:

1. TESLOVÁNÍ V TÉTO PŘÍLOZE JE NAVRŽENO NA ZAMĚŘENÍ STARÝCH PODÉLNÍKŮ, S PŘEDPOKLADEM, ŽE HORNÍ HRANA PODÉLNÍKŮ V NOVÉM STAVU BUDE O 14 MM VÝŠ (KONSTRUKCE K02 A K04: +20 MM ZESÍLENÍ PÁSNIC PŘÍČNÍKŮ –6MM OREZNUTÍ STARÝCH PÁSNIC; KONSTRUKCE K03: +20 MM ZESÍLENÍ PÁSNIC PODÉLNÍKŮ –6MM OREZNUTÍ STARÝCH PÁSNIC). TESLOVÁNÍ MOSTNIC BUDE OPRAVENO DLE ZAMĚŘENÍ SKUTEČNÝCH VÝŠEK PODÉLNÍKŮ PO ZESÍLENÍ NOSNÉ KONSTRUKCE.
2. DŘEVĚNÉ KLÍNOVÉ PODLOŽKY BUDOU K MOSTNICI PŘICHYCENY VŽDY 4 KS VRUTU PRŮMĚRU 16 MM DLE ČSN 02 1810 VRUTY DO DŘEVA SE ŠESTIHRANNOU HLAVOU.
3. NA MOSTNICÍCH Č.6, 7 A 8 BUDU POD PODKLADNICE PRO VYROVNÁNÍ VÝŠKY VLOŽENY NAMÍSTO POLYETYLENOVÉ PODLOŽKY DVĚ PODLOŽKY PENEFOLOVÉ (ZOHLEDNĚNO V TABULCE TESLOVÁNÍ).
4. V NOVÉM STAVU JE NAVRŽENO NADVÝŠENÍ JÍZDNÍ DRÁHY UPROSTŘED ROZPĚTÍ KRAJNÍCH POLÍ 18 MM A STŘEDNÍHO POLE 26 MM (VIZ TABULKA).
5. PŘEVÝŠENÍ VNĚJŠÍ KOLEJNICE V PŘECHODNICI K OBLOUKU SE PROJEVÍ POUZE NA POZEDNICI A MOSTNICI Č.1 A 2.
6. ZAKRUŽOVACÍ OBLOUK VÝŠKOVÉHO LOMU NIVELETY SE PROJEVUJE AŽ K MOSTNICI Č. 24.
7. ZÁPORNÉ HODNOTY TESLOVÁNÍ (SLOUPCE TABULKY "L", "P") ZNAMENAJÍ HODNOTU OTESLOVÁNÍ. V TABULCE SE VYSKYTUJÍ TAKÉ MALÉ HODNOTY KLADNÉ (CCA DO 2 MM). TO ZNAMENÁ NEDOSTATEČNOU VÝŠKU MOSTNICE, PRO TYTO PŘÍPADY BUDE VYBRÁNA MOSTNICE S KLADNOU VÝROBNÍ ODCHYLKOU VÝŠKY, PŘÍPADNĚ BUDOU POUŽITY MAX. 2 KS PENEFOLOVÝCH PODLOŽEK POD PODKLADNICI.
8. POBLÍŽ KDMZ BUDE NA MOSTNICÍCH Č.1–5; 51–62 A 204 AŽ 208 VČETNĚ OBOU POZEDNIC POUŽITO KLUZNÉ ULOŽENÍ KOLEJNICE – SVĚRKY Skl24U BEZ PRYŽOVÉ PODLOŽKY POD PATOU KOLEJNICE. PROTO JE ZDE VÝŠKA SKLADBY KOLEJNICE S UPEVNĚNÍM K MOSTNICI NIŽŠÍ. TATO SKUTEČNOST JE ZOHLEDNĚNA V TABULCE TESLOVÁNÍ.
9. BUDOU POUŽITY MOSTNICE ŠÍŘKY 240 MM.
10. MOSTNICE NA KONSTRUKCI K03 BUDOU NA DOLNÍM POVRCHU MÍSTNĚ VYDLABÁNY, ABY VZNIKL PROSTOR PRO HLAVY SPOJOVACÍCH PROSTŘEDKŮ NOVÉ PÁSNICE A STARÉHO KRČNÍHO ÚHELNÍKU PODÉLNÍKŮ.
11. PODÉLNÁ DŘEVA NA KRAJNÍCH PILÍŘÍCH BUDOU ODSTRANĚNA A NAHRAZENA KONZOLAMI PODÉLNÍKU ULOŽENÝMI NA STRANĚ KONSTRUKCE POMOCÍ ČEPU, NA STRANĚ ZÁVĚRNÉ ZÍDKY NA PODRUŽNÉM LOŽISKU.

Ministerstvo dopravy
Státní fond dopravní infrastruktury

Jiná ověření:

Paré:

Orientační schéma:

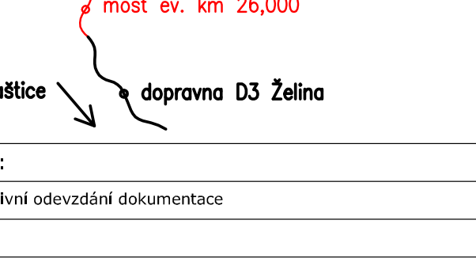

Razítko oprávněné osoby:

Podpis: Datum:

Revize:	Datum:	Popis:	Kontroloval:
000	06/2023	Definitivní odevzdání dokumentace	Ing. Libor Marek

Stavebník/Investor:	Správa železnic, státní organizace	SPRÁVA ŽELEZNIC
Adresa:	Dlážděná 1003/7, 110 00 Praha 1	
Zástupce investora:	Stavební správa západ, Diamond Point	
Adresa:	Ke Štvanici 656/3, 186 00 Praha 8 – Karlín	

Zhotovitel díla:	TOP CON SERVIS s.r.o.
Adresa:	Ke Stírce 1824/56, 182 00 Praha 8
Kontakt:	T: +420 284 021 740 E: topcon@topcon.cz
Zhotovitel části/objektu:	TOP CON SERVIS s.r.o.
Adresa:	Ke Stírce 1824/56, 182 00 Praha 8
Kontakt:	T: +420 284 021 740 E: topcon@topcon.cz
Hlavní projektant (HIP):	Ing. Libor Marek
Specialista:	Ing. Libor Marek

Název stavby/akce:	Rekonstrukce mostu v km 26,000 trati Kaštice - Kadaň	Označení investora: S632000264	Zakázka: 04-21
Název části:	Mosty, propustky a zdi	Označení části: D.2.1.4	
Název objektu/dílčí části:	Most v ev. km 26,000	Označení objektu/komplexu: SO 11-20-01	
Název přílohy: Název dílčí části přílohy:	Mostnice	Číslo přílohy (typ/pořadí): 2. 0.5.0	
Odpovědný projektant: Ing. Ivo Heinz	Zpracovatel přílohy: Ing. Jan Svitavský	Měřítko: 1:150; 1:20; 1:10 Formáty: 14A4	Stupeň dokumentace: DUPS + PDPS
Kraj: Ústecký	Katastrální území: Kadaň [661686]	TUDU: 0541 17	Smluvní datum zpracování: 06/2023

Označení investora:	Stupeň dokumentace:	Část:	Objekt:	Podobjekt:	Příloha:	Revize:
S632000264	_DUSP	_D2104	_SO11201	_XX	_2_050	_P01

[Prostor pro další informace]