


SK 11-00-02 Železniční svršek a spodek
PŘÍČNÝ ŘEZ ODVODNĚNÍM km 26,089 950 1:50

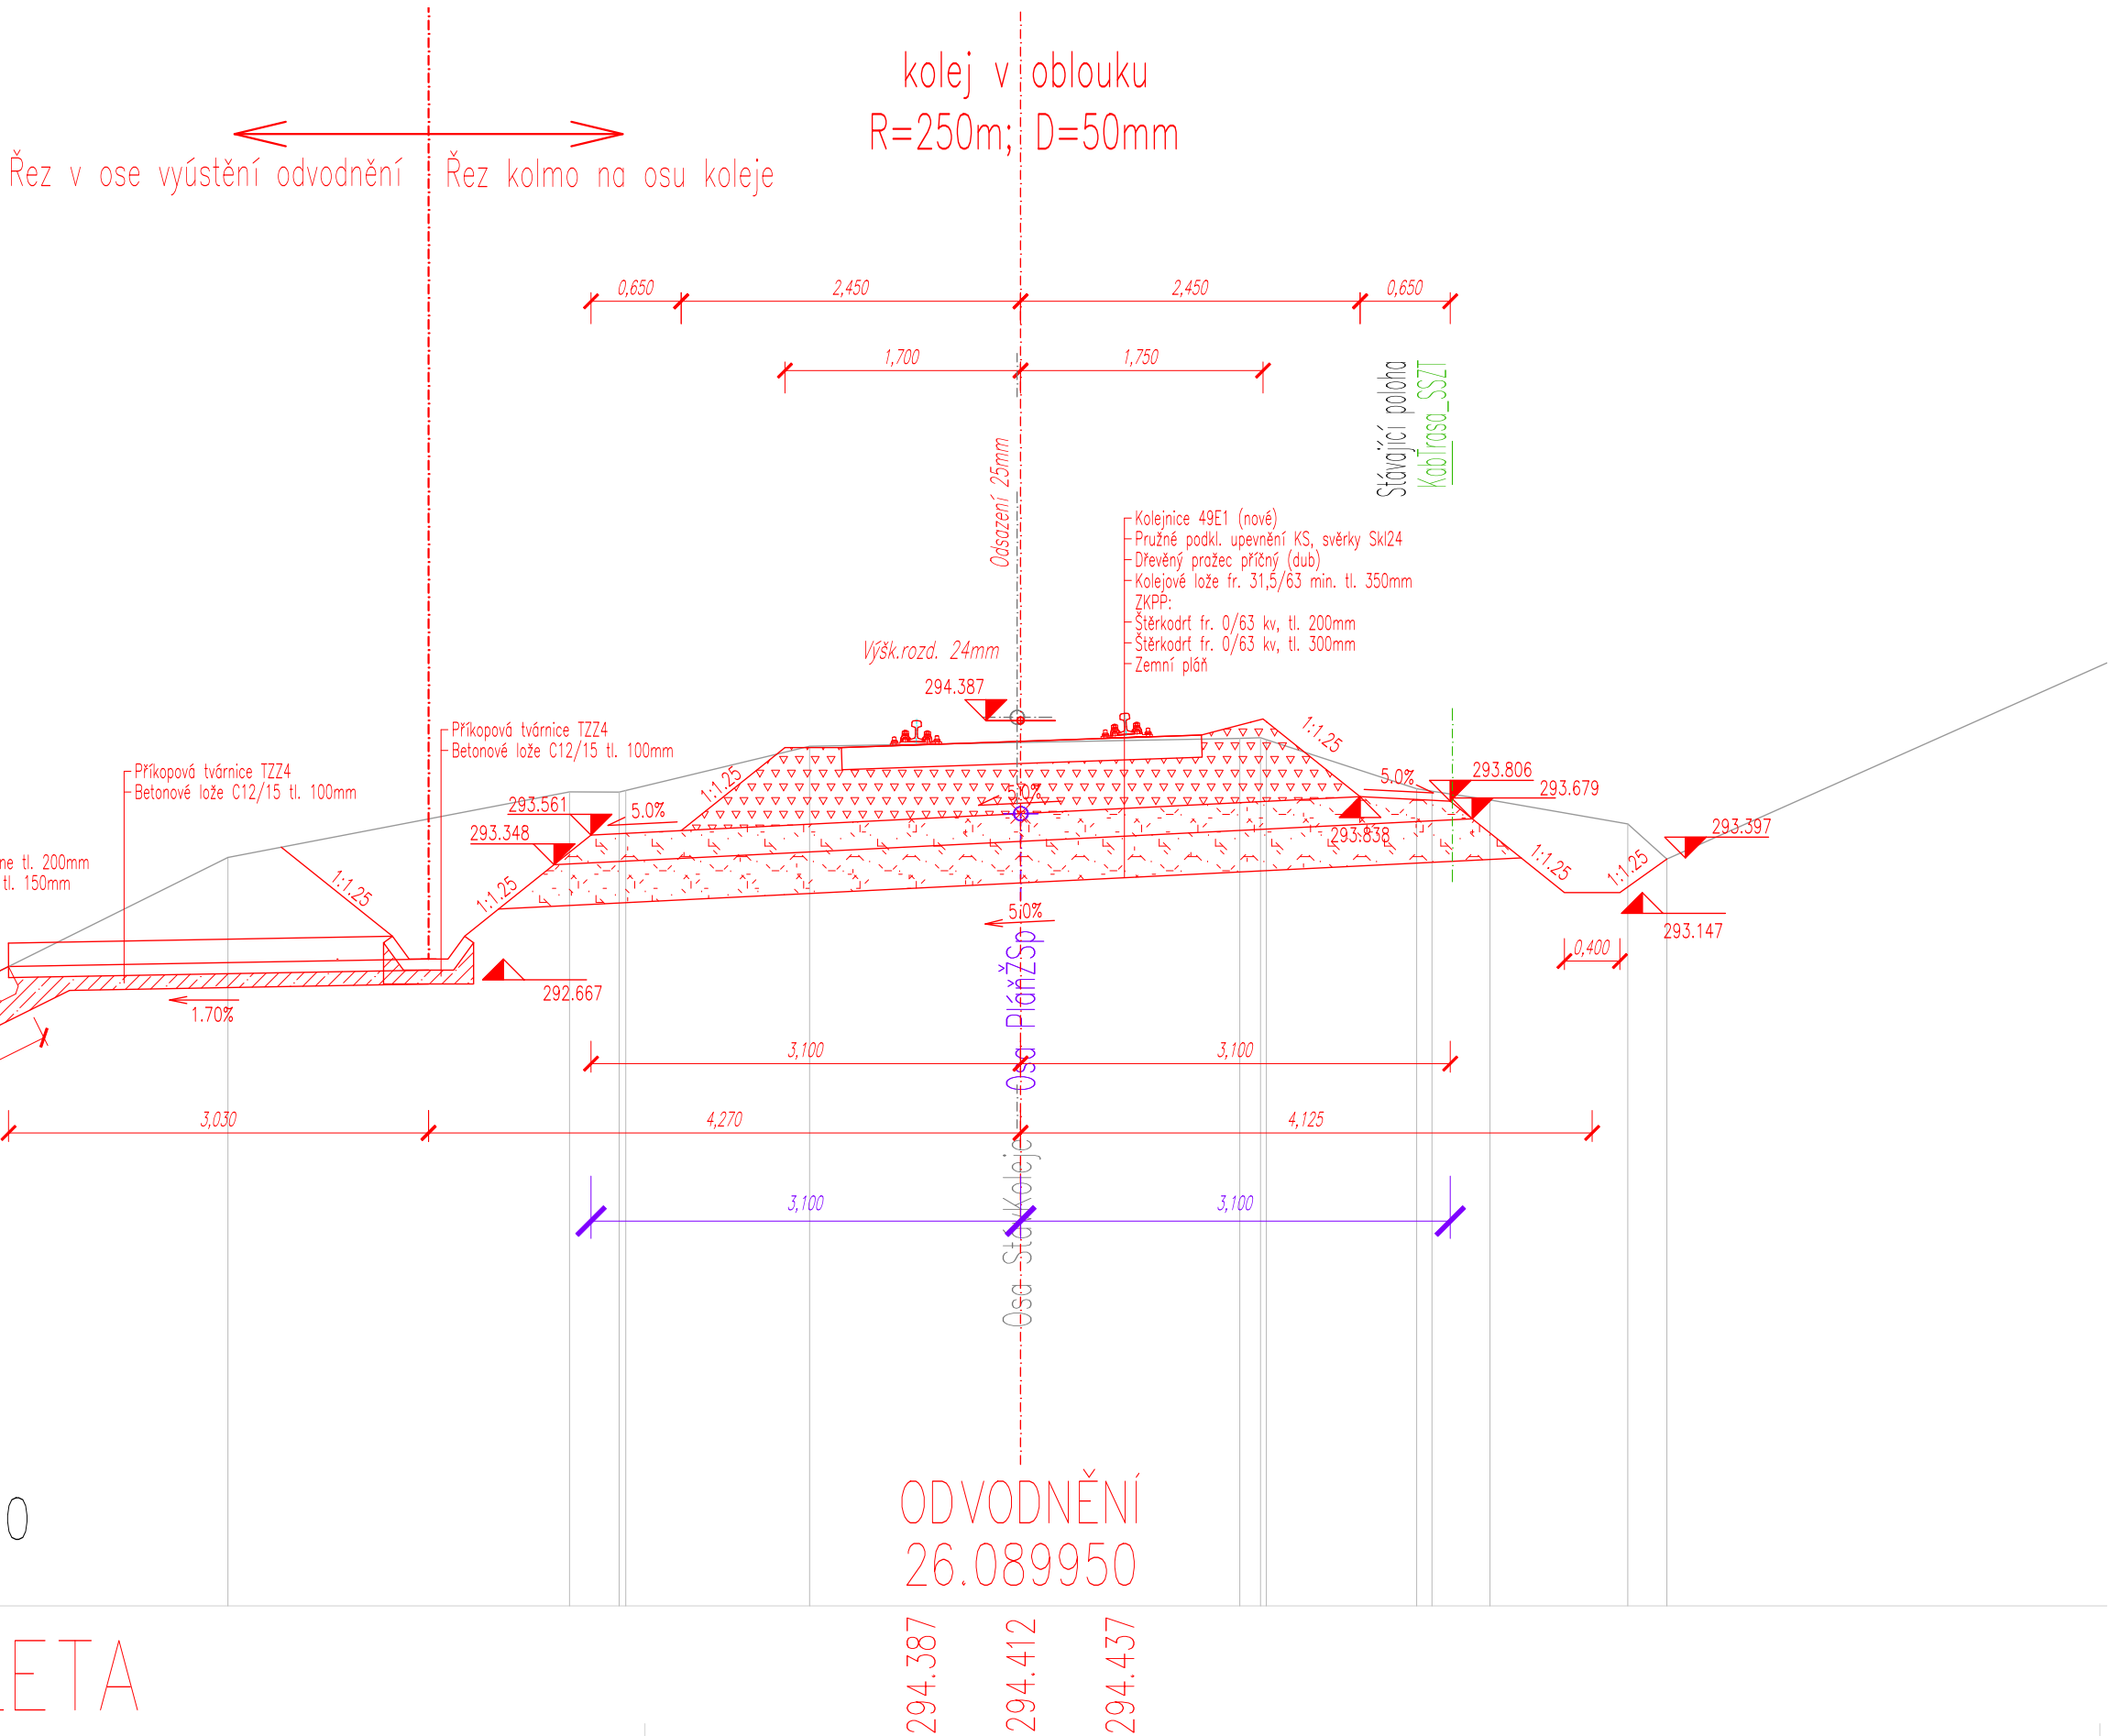

Jiná ověření:

Paré:


Orientační schéma:





Razítka oprávněné osoby:

Podpis: Datum:

Revize:	Datum:	Popis:	Kontroloval:
000	06/2023	Definitivní odevzdání dokumentace	Ing. Ivo Heinz

Stavebník/Investor:	Správa železnic, státní organizace	
Adresa:	Dlážděná 1003/7, 110 00 Praha 1	
Zástupce investora:	Stavební správa západ, Diamond Point	
Adresa:	Ke Štvanici 656/3, 186 00 Praha 8 – Karlín	

Zhotovitel díla:	TOP CON SERVIS s.r.o.	
Adresa:	Ke Stírce 1824/56, 182 00 Praha 8	
Kontakt:	T: +420 284 021 740 E: topcon@topcon.cz	

Zhotovitel části/objektu:	PRODIN a.s.	
Adresa:	K Vápence 2745, 530 02 Pardubice	
Kontakt:	T: +420 466 055 111 E: info@prodin.cz	

Hlavní projektant (HIP):	Ing. Libor Marek	Specialista: Ing. Petr Burda
--------------------------	------------------	------------------------------

Název stavby/akce:	Rekonstrukce mostu v km 26,000 trati Kaštice - Kadaň	Označení investora: S632000264	
		Zakázka: 04-21	
Název části:	Železniční svršek a spodek	Označení části: D.2.1.1	
Název objektu/díle části:	Železniční svršek a spodek	Označení objektu/komplexu: SK 11-00-02	
Název přílohy:	Příčný řez odvodněním	Číslo přílohy (typ/pořadí): 2. 005	
Název díle části přílohy:			
Odpovědný projektant: Ing. Petr Burda	Zpracovatel přílohy: Ing. Vlastimil Mičjan	Měřítko: 1:50 Formáty: 3x A4	Stupeň dokumentace: DUSP + PDPS
Kraj: Ústecký	Katastrální území: Kadaň [661686]	TUDU: 0541 17	Smluvní datum zpracování: 06/2023
Označení investora: S 6 3 2 0 0 0 2 6 4		Stupeň dokumentace: P D P S	Část: D 2 1 0 1
Objekt: S K 1 1 0 0 0 2		Podoblet: X X	Příloha: 2 0 0 5
Revize: [Prostor pro další informace]			