



POZNÁMKY:
1. BĚHEM VÝKOPOVÝCH PRACÍ V BLÍZKOSTI SLOUPU NÁVĚŠTIDLA ZA OPĚROU 02 JE NUTNO VHDNÝM ZPŮSOBEM ZAJISTIT STABILITU SLOUPU.

OBJEM BOURACÍCH PRACÍ	
OBJEM :	
PRO NOVÝ ŽB ÚP NA P1: 4,8*1,0+0,6*0,5*3,1=	5,73 m3
PRO NOVÝ ŽB ÚP NA P4: 4,8*1,0+0,6*0,5*3,1=	5,73 m3
OBJEM BOURÁNÍ CELKEM:	11,46 m3

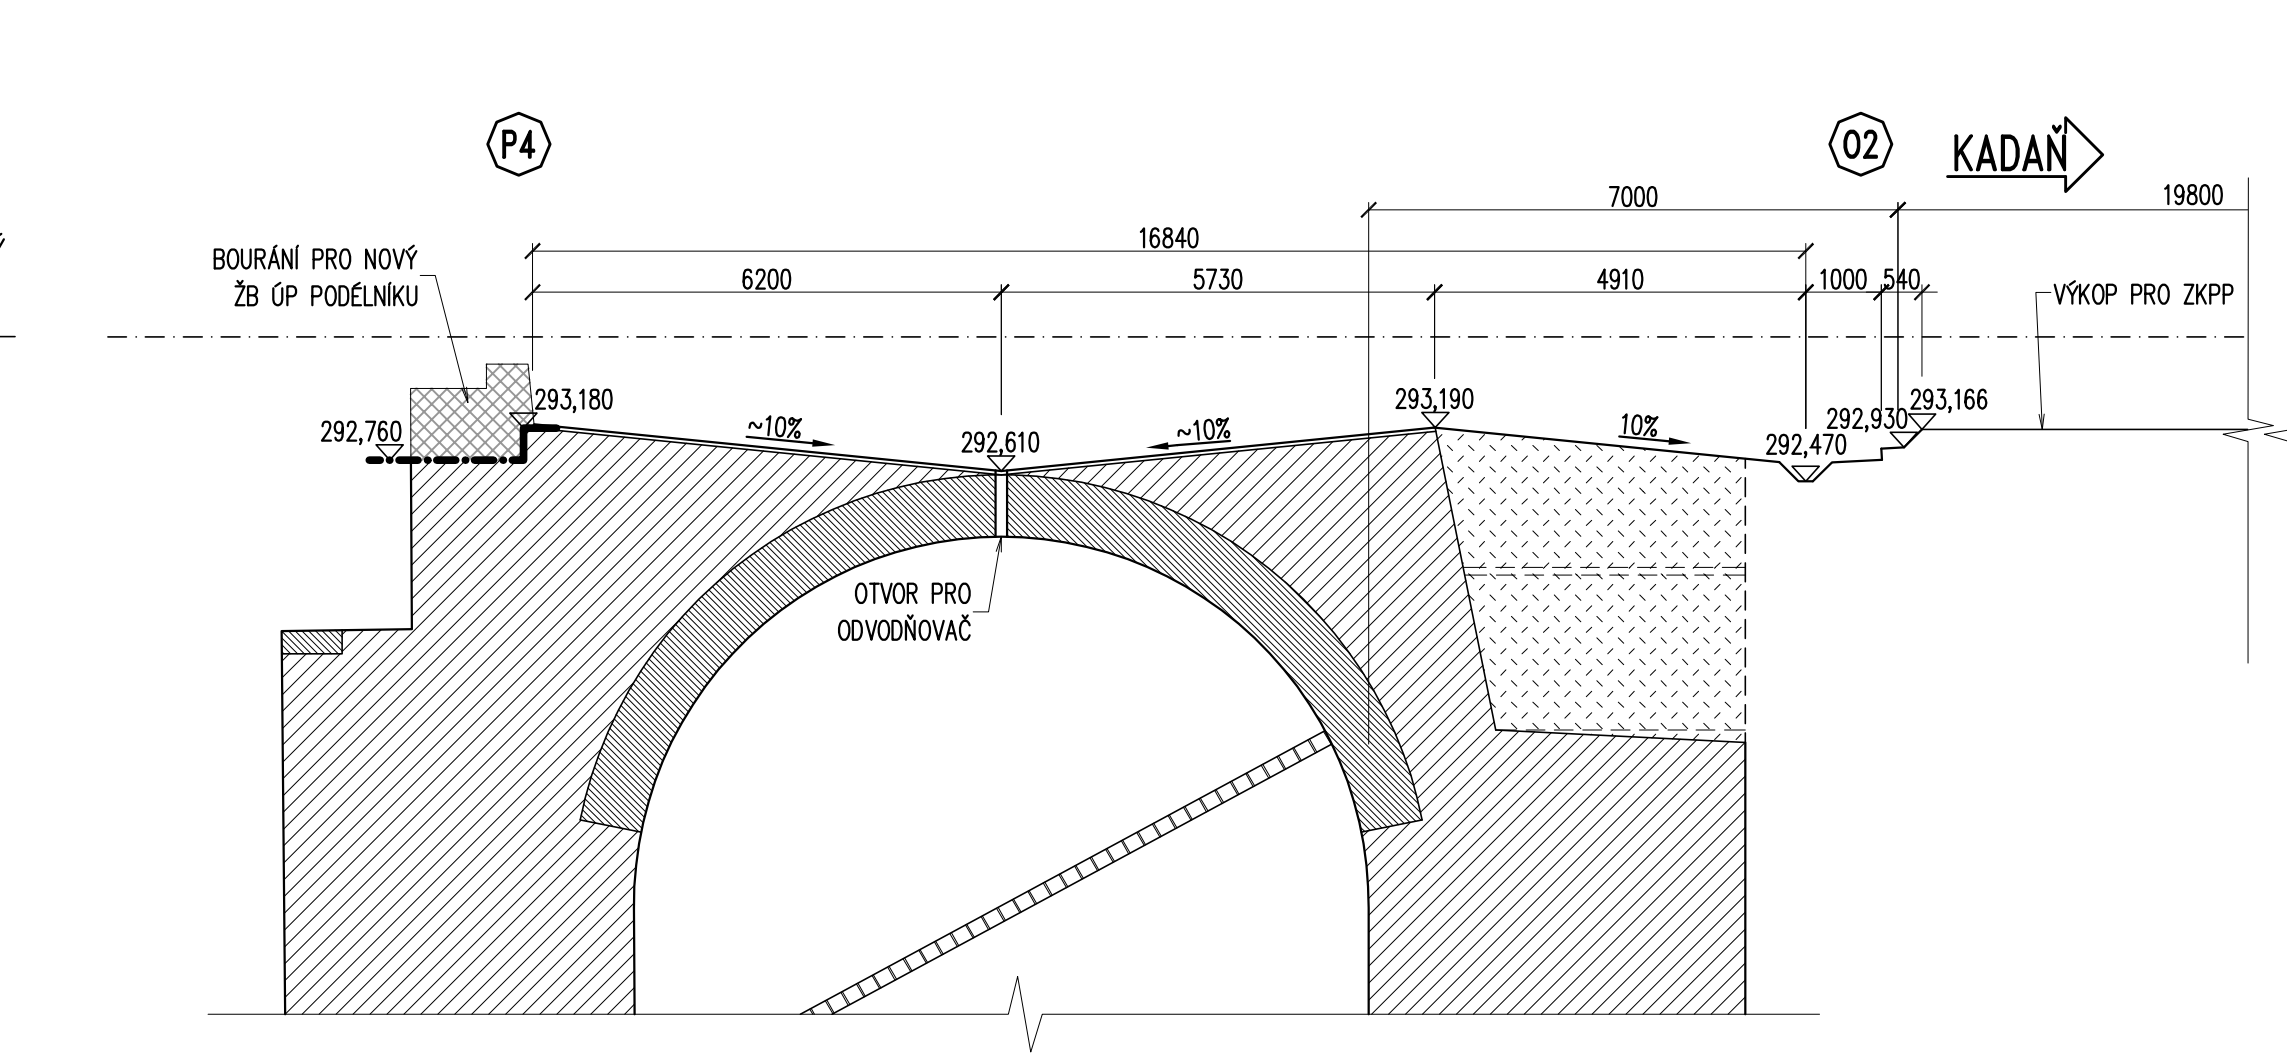

LEGENDA:

	BOURANÉ, ODSTRANĚNÉ KONSTRUKCE
---	--------------------------------

