
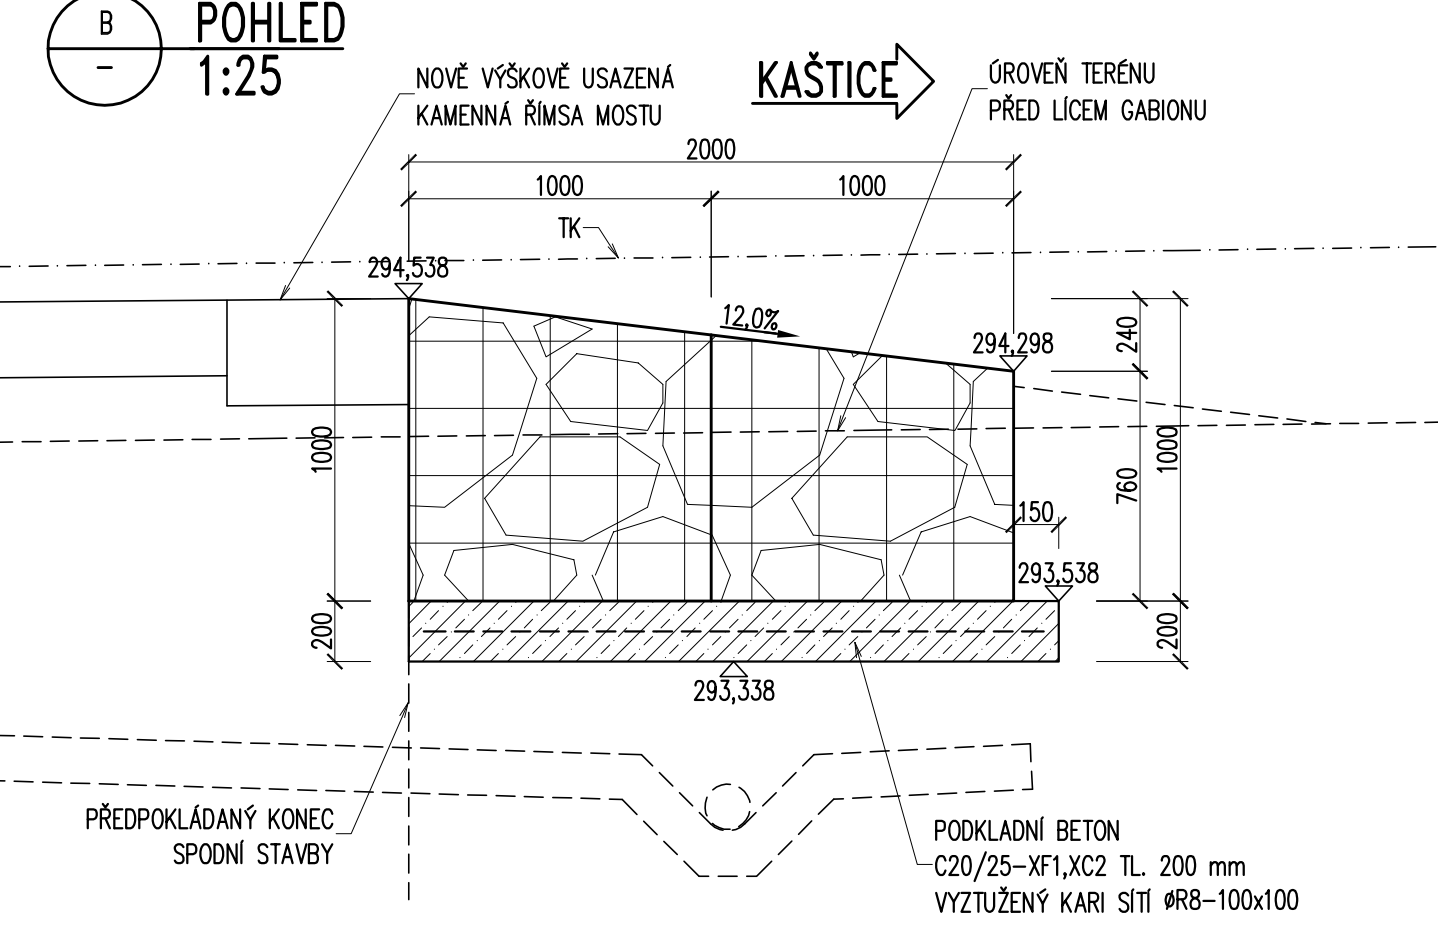
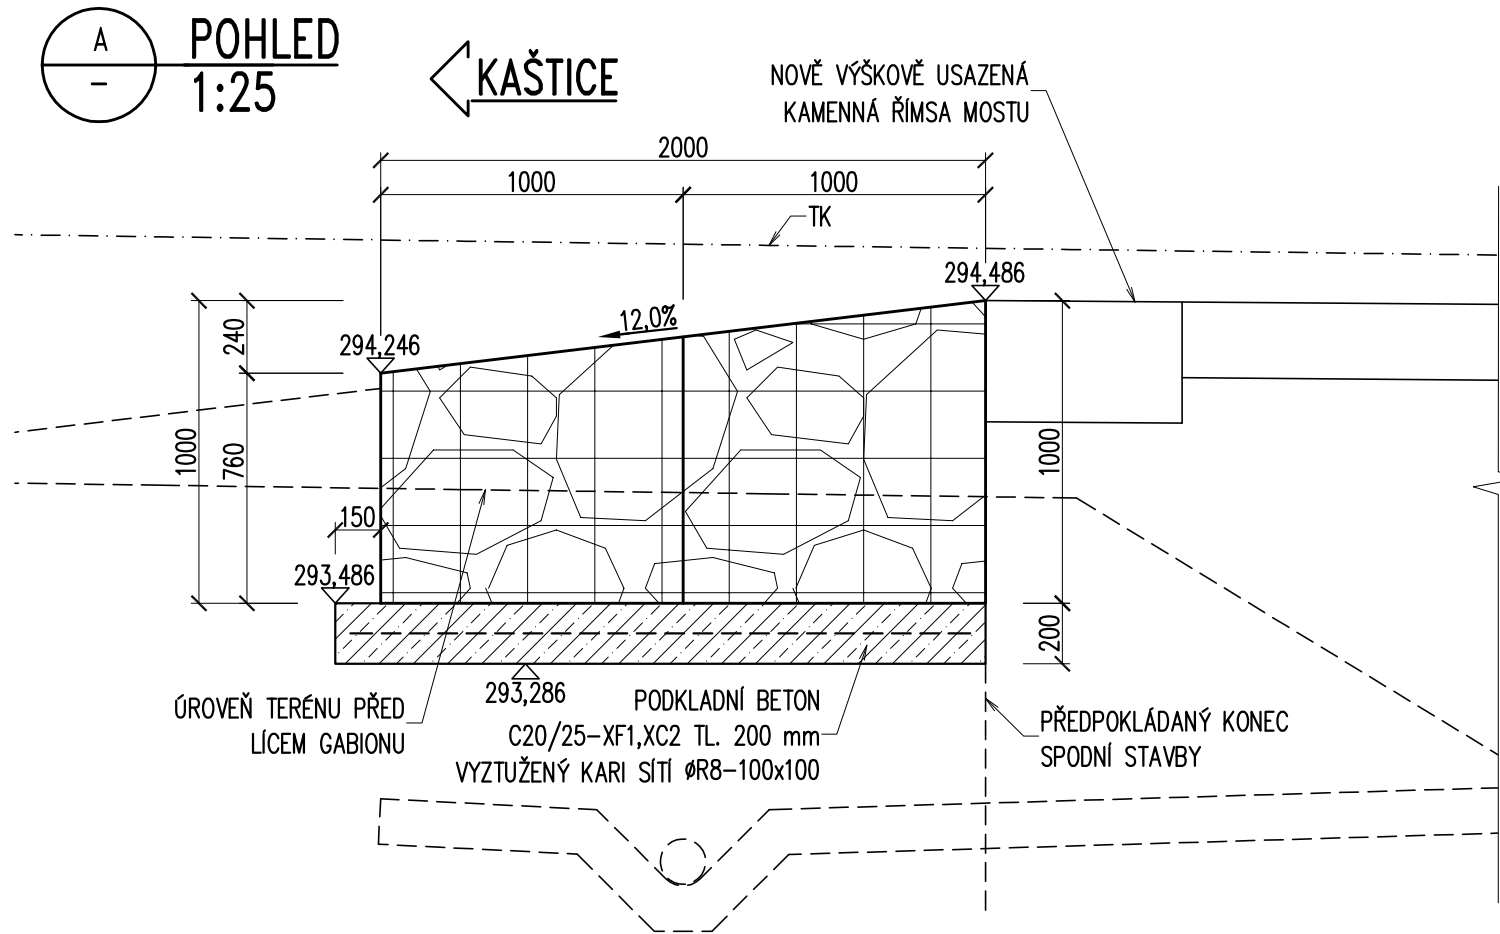
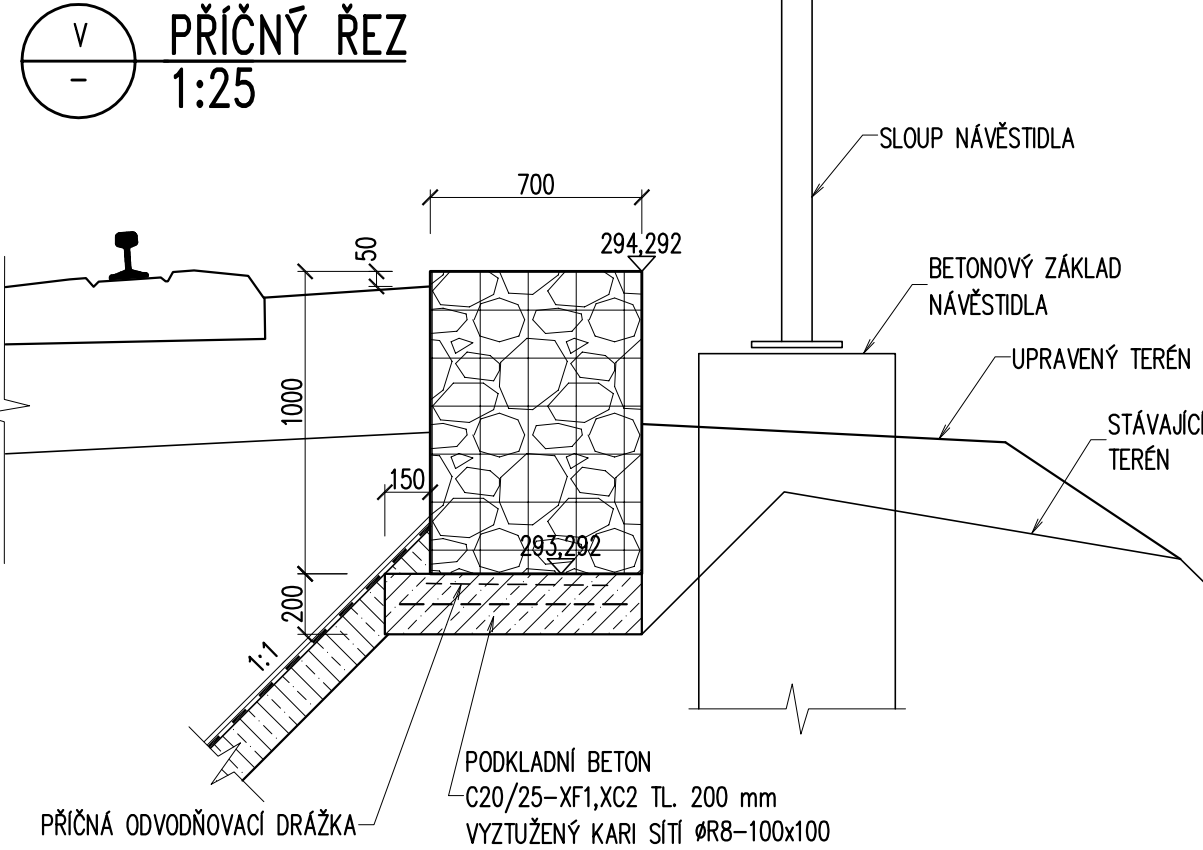
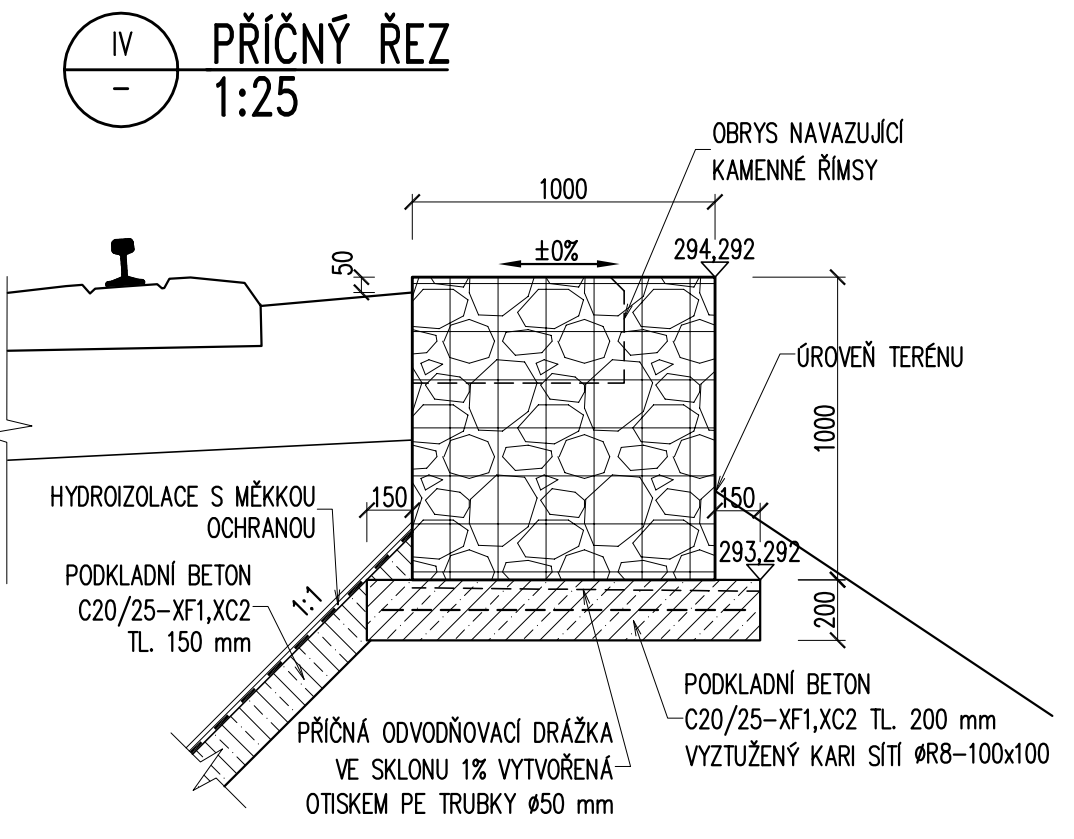


SOUDŘADNICE VYTÝČOVANÝCH BODŮ				
BOD	Y	X	popis bodu	
1	819 050,272	1 000 137,450	PŘEDNÍ HRANA GABIONŮ NA O1 VLEVO	
2	819 049,454	1 000 135,625		
3	819 045,111	1 000 139,822	PŘEDNÍ HRANA GABIONŮ NA O1 VPRAVO	
4	819 044,294	1 000 137,997		
5	818 970,250	999 991,543	PŘEDNÍ HRANA GABIONŮ NA O2 VLEVO	
6	818 968,792	999 988,922		
7	818 965,449	999 994,289	PŘEDNÍ HRANA GABIONŮ NA O2 VPRAVO	
8	818 962,532	999 989,046		

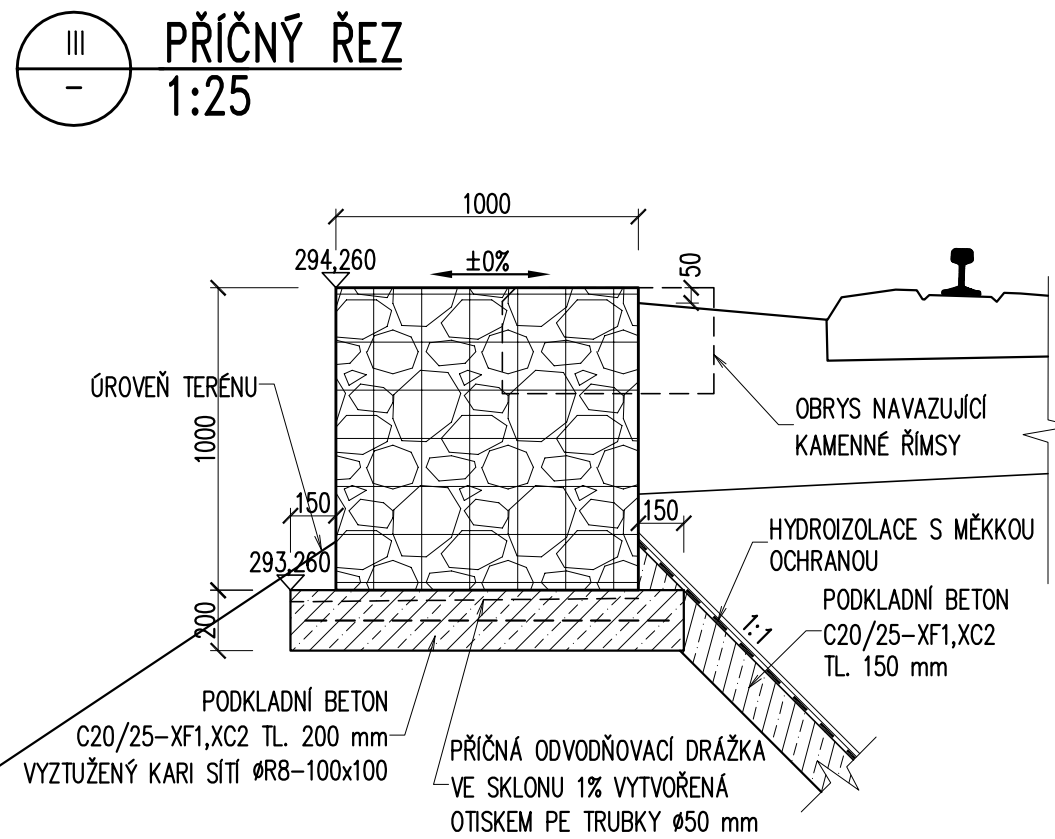

BETON DLE ČSN EN 206+A2

PODKLADNÍ BETON PRO GABIONY:

- C20/25 - XF1, XC2 - ci 1,0 - Dmax 22 - S3




VÝKAZ SÍTÍ ØR8 - 100 x 100 mm

PLOCHA	PŘESAHY	CELKEM	HMOTNOST
m ²	m ²	m ²	kg/m ²
15,0	1,5	16,5	7,89
		CELKEM	130

OBJEM PODKLADNÍCH BETONŮ POD GABIONY: 16,9x0,2=3,4 m³

POZNÁMKY:

- SPECIFIKACE DRÁTĚNÝCH KOŠŮ A POUŽITÉHO KAMENE VIZ TZ.
- PROTIKOROZNÍ OCHRANA KONSTRUKČNÍ OCELI A SPOJOVACHO MATERIÁLU
 - PŘÍPRAVA POVRCHU - MOŘENÍ V KYSELINĚ - Be
 - ŽÁROVÉ ZINKOVÁNÍ PONOREM Zn TL 80 µm
- GABIONY BUDOU RUČNĚ SKLÁDÁNY V CELÉM OBJEMU.
- GABIONY BUDOU DOSKLÁDÁNY K ODHALENÉ KAMENNÉ STAVBĚ TAK, ABY NAVAZOVALY NA KONCE KAMENNÝCH ŘÍMS.
- VYTÝČENÍ NENÍ ZÁVAZNÉ, POLOHA GABIONŮ MŮŽE BÝT UPRAVENA DLE KONCŮ SPODNÍ STAVBY.

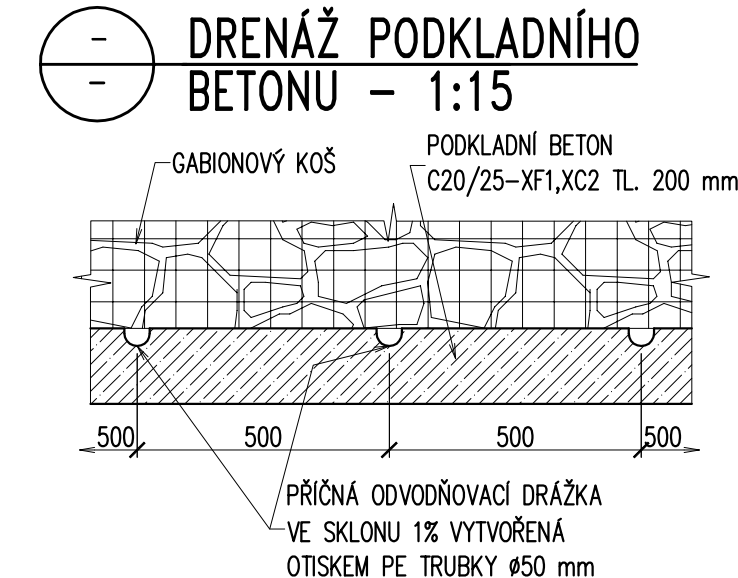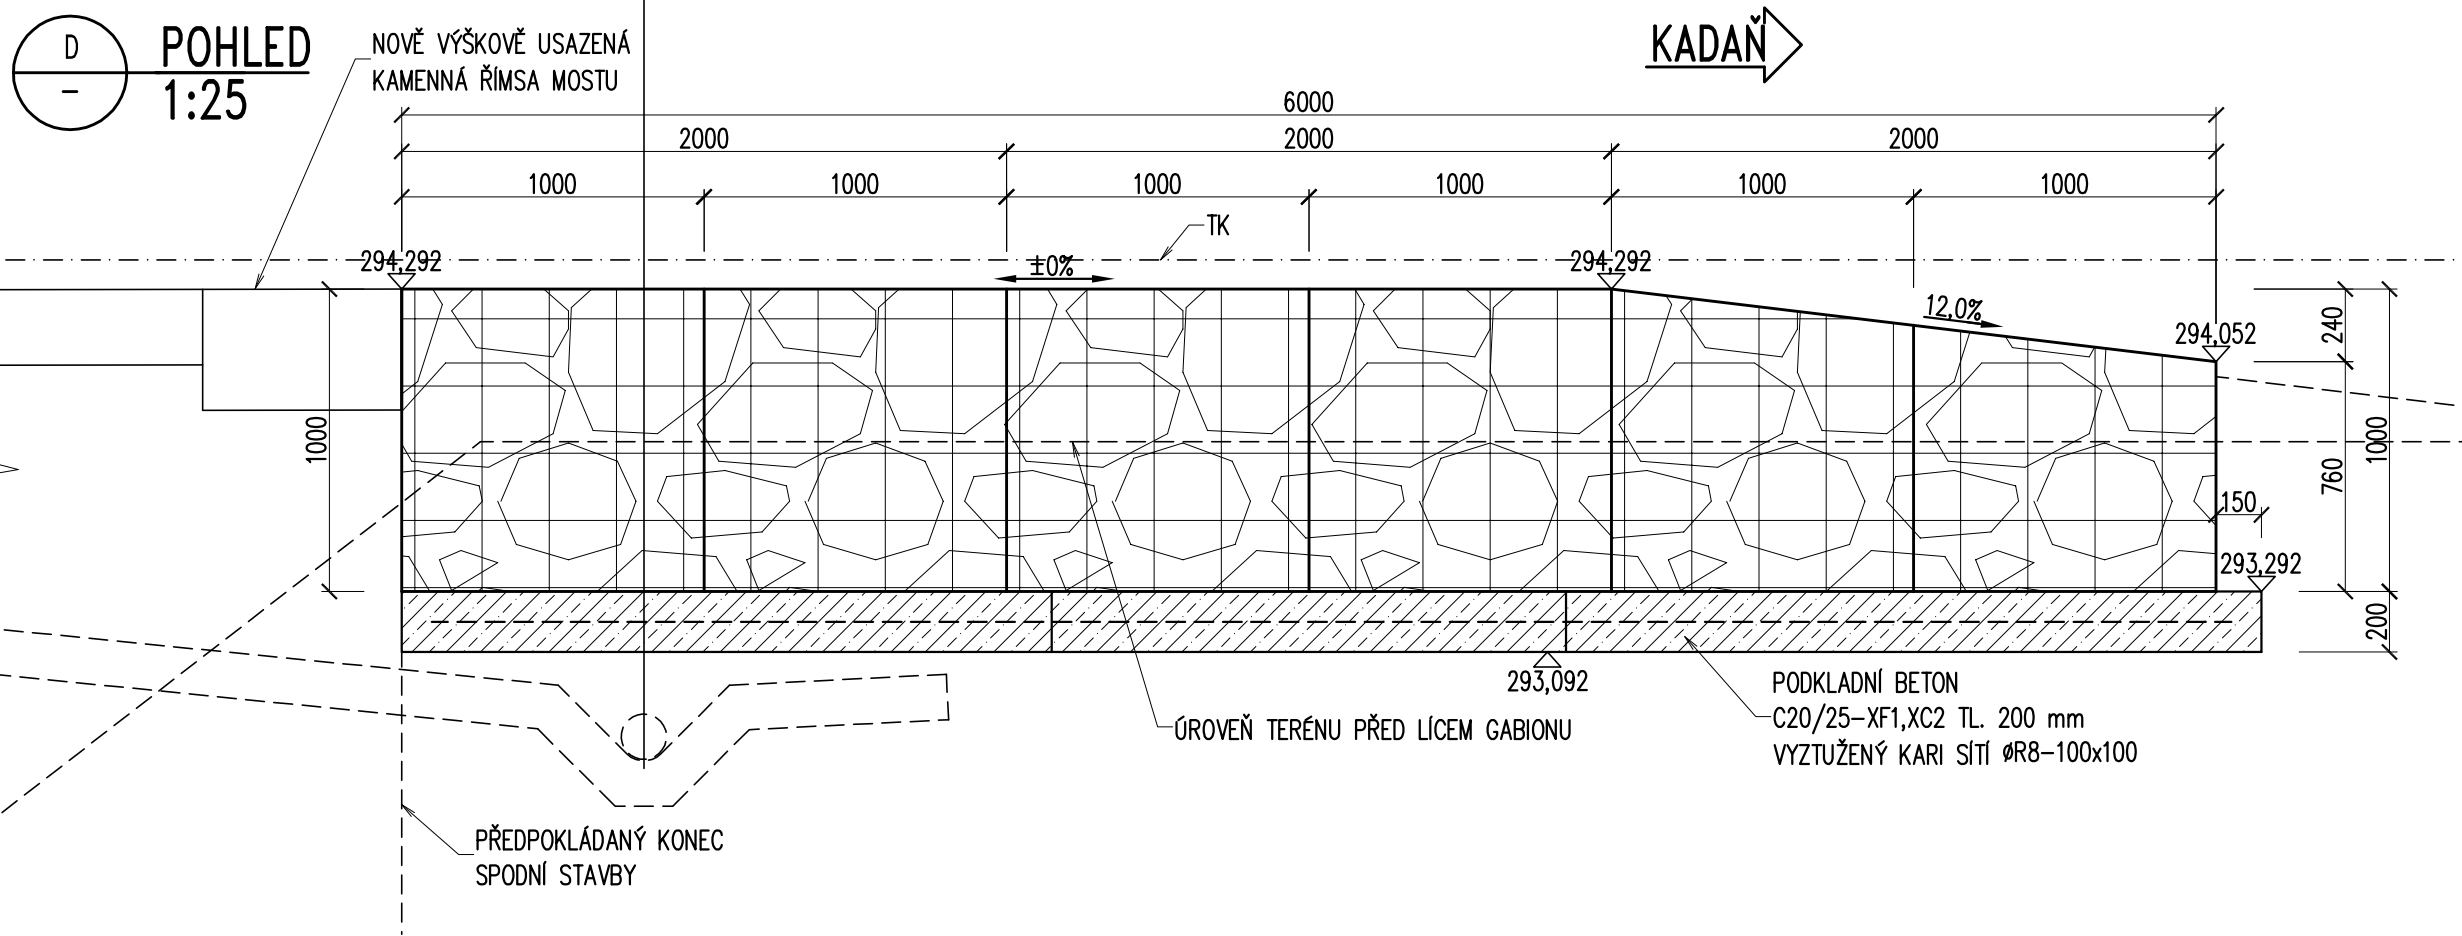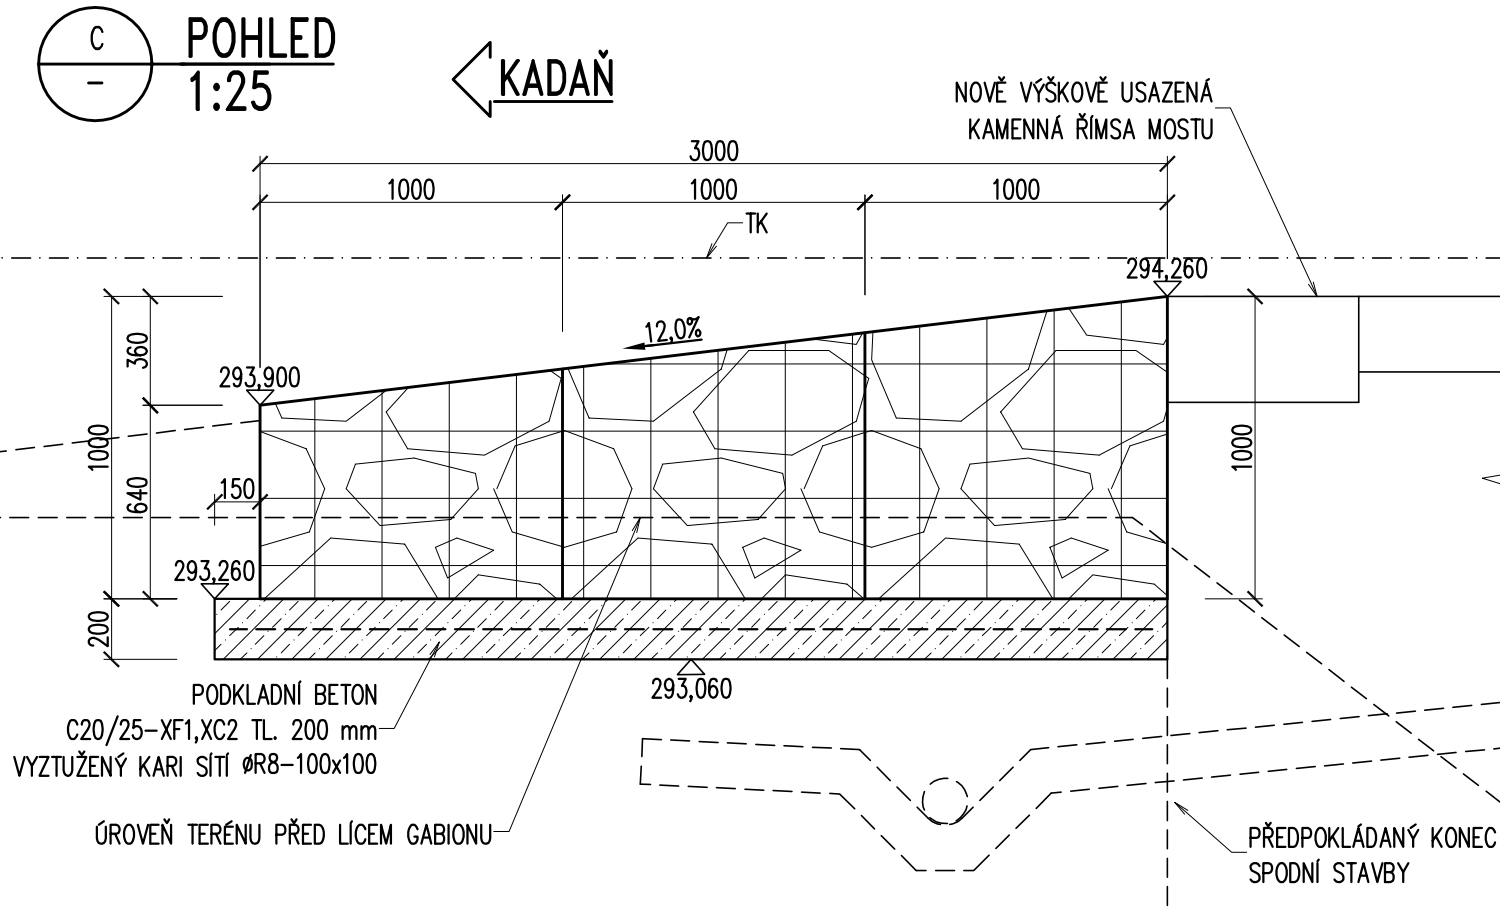

Ministerstvo dopravy
Státní fond dopravní infrastruktury

Jiná ověření: Paré:

Orientační schéma: Kodaň-Pruněřov, ZST Kodaň, Kodaň předměstí, most ev. km 26,000, Kaštice, doprava D3 Želina

Razítko oprávněné osoby: Podpis: Datum:

Revize:	Datum:	Popis:	Kontroloval:
000	06/2023	Definitivní odevzdání dokumentace	Ing. Libor Marek

Stavebník/Investor: **Správa železnic, státní organizace**
Adresa: **Diázděná 1003/7, 110 00 Praha 1**
Zástupce investora: Stavební správa západ, Diamond Point
Adresa: Ke Štvanici 656/3, 186 00 Praha 8 - Karlín

SPRÁVA ŽELEZNIC

Zhotovitel díla: **TOP CON SERVIS s.r.o.**
Adresa: Ke Stírce 1824/56, 182 00 Praha 8
T: +420 284 021 740
E: topcon@topcon.cz

Zhotovitel částí/objektu: **TOP CON SERVIS s.r.o.**
Adresa: Ke Stírce 1824/56, 182 00 Praha 8
T: +420 284 021 740
E: topcon@topcon.cz

Hlavní projektant (HIP): Ing. Libor Marek
Specialista: Ing. Libor Marek

Název stavby/akce:	Rekonstrukce mostu v km 26,000 trati Kaštice - Kodaň	Označení investora: 5632000264
Název části:	Mosty, propustky a zdi	Zakázka: 04-21
Název objektu/díle části:	Most v ev. km 26,000	Označení části: D.2.1.4
Název přílohy:	Gabionová křídla	Označení objektu/komplexu: SO 11-20-01
Název dílčí části přílohy:		Číslo přílohy (typ/pořadí): 2. 1.0.0
Odpovědný projektant: Ing. Ivo Heinz	Zpracovatel přílohy: Ing. Daniel Novotný	Měřítko: 1:50; 1:25; 1:15
Kraj: Ústecký	Katastrální území: Kodaň (663686)	Formáty: 8A4
		TUDU: 0541 17
		Smluvní datum zpracování: 06/2023

Ověření ověřitel: S 6 3 2 0 0 2 6 4 - D 0 5 P - D 2 1 4 - S 0 1 1 2 0 0 1 - X X - 2 1 2 0 0 - P 0 1
(Prostor pro další informace)