


SK 11-00-02 Železniční svršek a spodek  
SCHÉMA VÝSTROJE TRATI M 1:4000

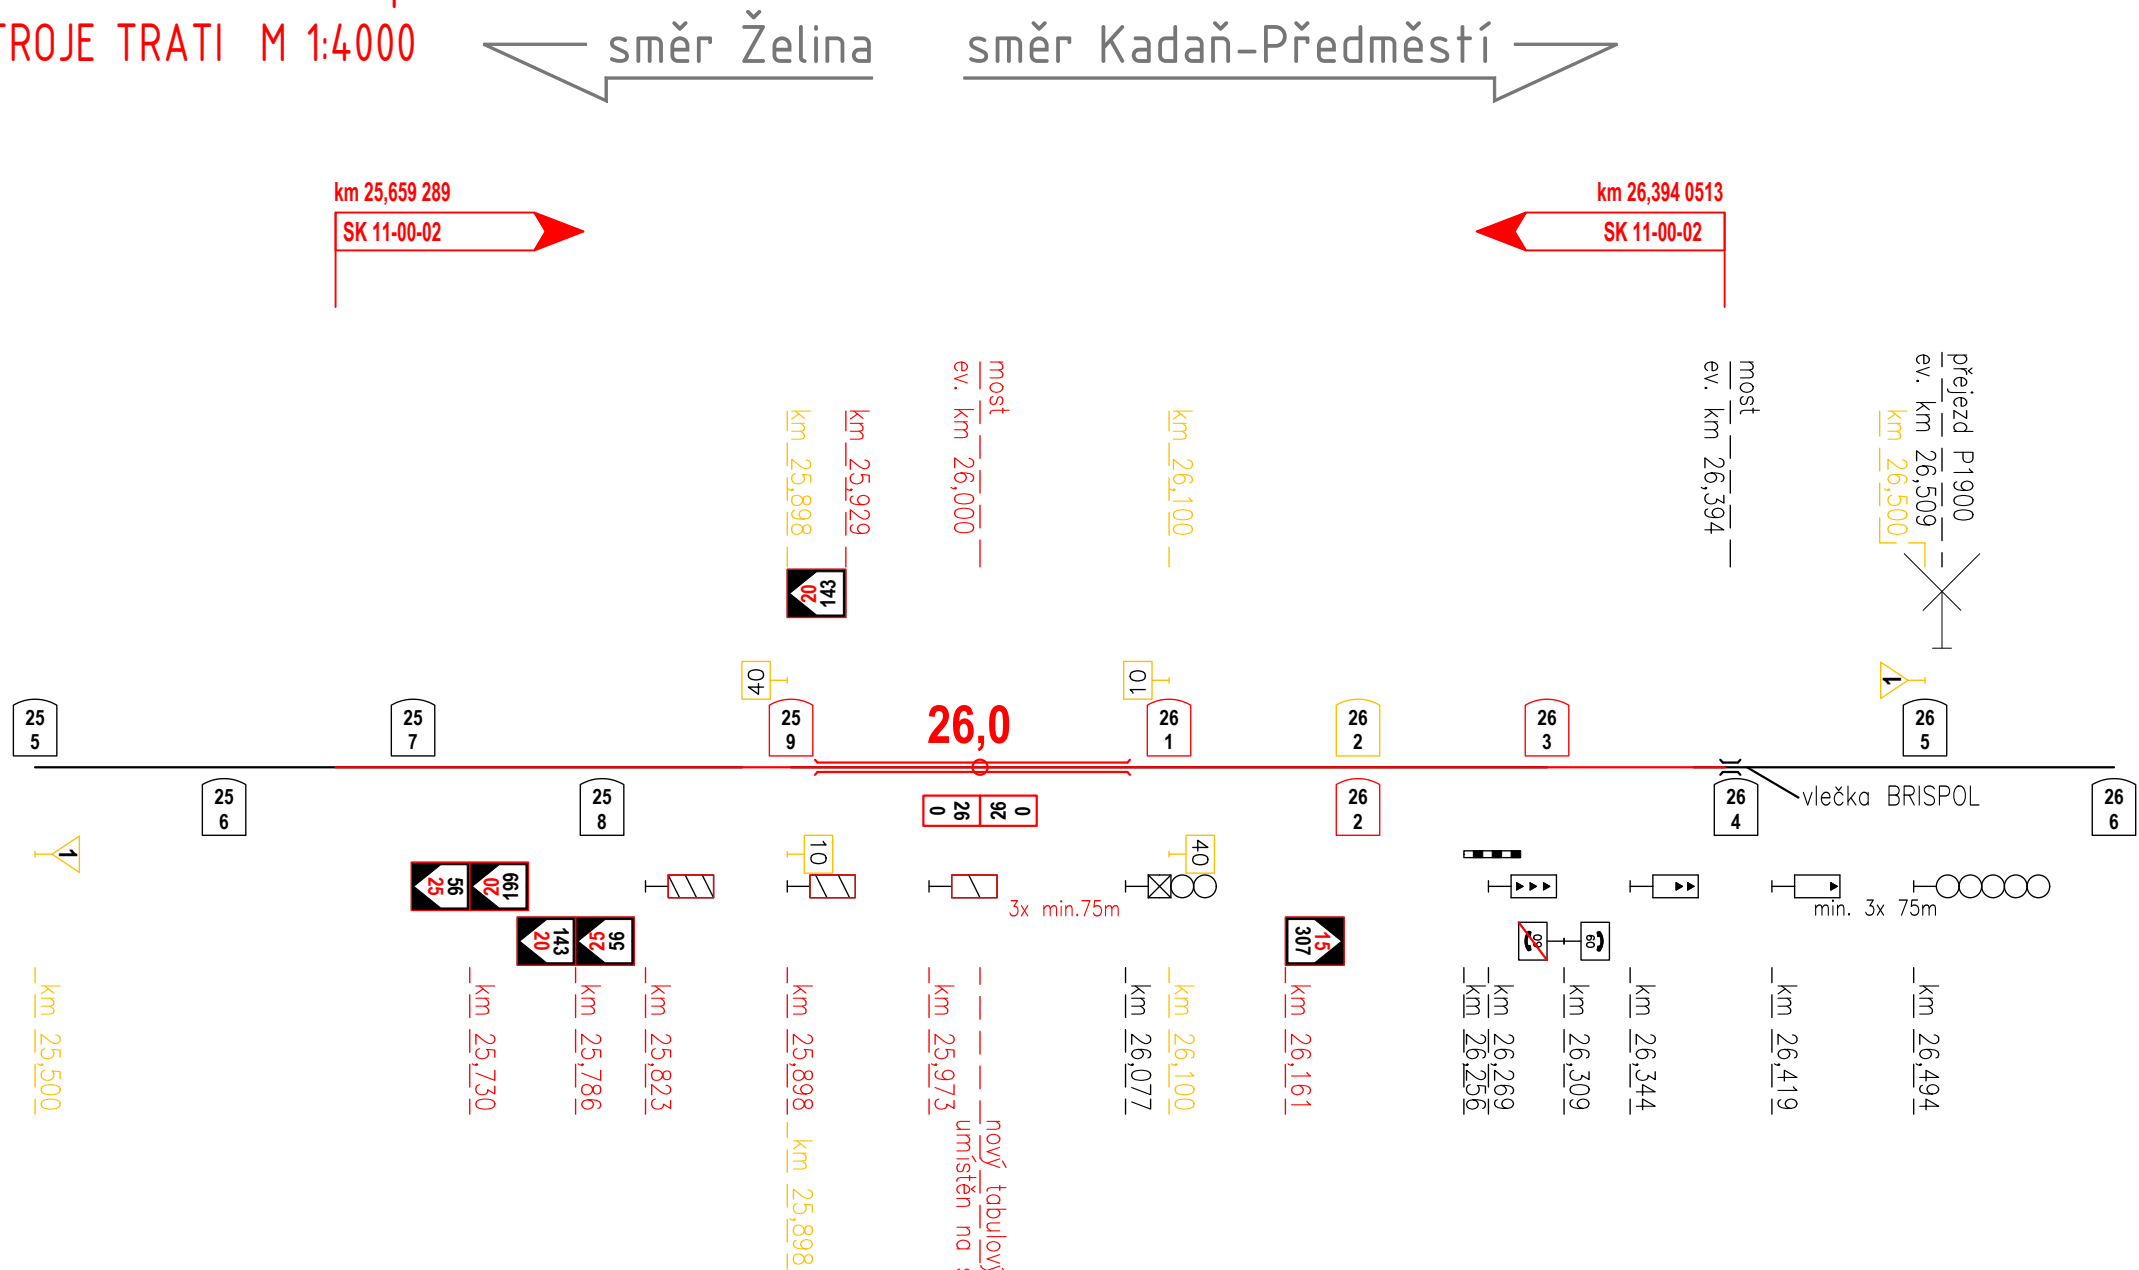

LEGENDA A POZNÁMKY K VÝKRESU:

- Stávající stav
- Nový stav
- Rušená výstroj

POZN.:  
U návěstí umístěných dle SŽ D1 ČÁST PRVNÍ, je za názvem návěstí uvedeno číslo příslušného článku.

POZN.:  
Tabulový staničník a vzdálenostní upozorňovací tabulky umístěné na mostní konstrukce budou připevněny tak, aby jejich nejbližší svislá hrana nezasahovala do průjezdného průřezu Z-GC.

- Návěst Kilometrická poloha (Staničník – tabulový) – článek 137 obr. 278
- Návěst Kilometrická poloha (Staničník – kamenný/ŽB) – článek 137 obr. 278
- Návěst Očekávejte traťovou rychlost (Předvěstník N) – článek 157 obr. 323
- Návěst Traťová rychlost (Rychlostník N) – článek 158 obr. 330
- Návěst Vlak se blíží k samostatné předvěsti (Vzdálenostní upozorňovací) – článek 130 obr. 260
- Návěst Vlak se blíží k hlavnímu návěstidlu (Vzdálenostní upozorňovací) – článek 130 obr. 262
- Návěst Stoupání tratě – článek 139 obr. 290
- Návěst Klesání tratě – článek 139 obr. 291
- Návěst Přepněte kanálovou skupinu (Rádiovník) – článek 146 obr. 306
- Návěst Konec analogového vlakového rádiového systému (Rádiovník) – článek 146 obr. 307

Ministerstvo dopravy  
Státní fond dopravní  
infrastruktury

Paré:

Orientační schéma:



Razítko oprávněné osoby:

Podpis: Datum:

|         |         |                                   |                |
|---------|---------|-----------------------------------|----------------|
| Revize: | Datum:  | Popis:                            | Kontroloval:   |
| 000     | 06/2023 | Definitivní odevzdání dokumentace | Ing. Ivo Heinz |
|         |         |                                   |                |
|         |         |                                   |                |
|         |         |                                   |                |

|                     |  |  |
|---------------------|--|--|
| Stavebník/Investor: | <b>Správa železnic, státní organizace</b>  |  |
| Adresa:             | <b>Dlážděná 1003/7, 110 00 Praha 1</b>     |  |
| Zástupce investora: | Stavební správa západ, Diamond Point       |  |
| Adresa:             | Ke Štvanici 656/3, 186 00 Praha 8 – Karlín |  |

|                  |  |  |
|------------------|--|--|
| Zhotovitel díla: | <b>TOP CON SERVIS s.r.o.</b>               |  |
| Adresa:          | Ke Stírce 1824/56, 182 00 Praha 8          |  |
| Kontakt:         | T: +420 284 021 740<br>E: topcon@topcon.cz |  |

|                           |  |  |
|---------------------------|--|--|
| Zhotovitel části/objektu: | <b>PRODIN a.s.</b>                       |  |
| Adresa:                   | K Vápence 2745, 530 02 Pardubice         |  |
| Kontakt:                  | T: +420 466 055 111<br>E: info@prodin.cz |  |

|                          |                  |              |                 |
|--------------------------|------------------|--------------|-----------------|
| Hlavní projektant (HIP): | Ing. Libor Marek | Specialista: | Ing. Petr Burda |
|--------------------------|------------------|--------------|-----------------|

|                               |   |  |  |
|-------------------------------|---|--|--|
| Název stavby/akce:            | <b>Rekonstrukce mostu<br/>v km 26,000 trati Kašnice - Kadaň</b> | Označení investora:<br>S632000264                |  |
|                               |   | Zakázka:<br>04-21                                |  |
| Název části:                  | Železniční svršek a spodek                                      | Označení části:<br><b>D.2.1.1</b>                |  |
| Název objektu/díle části:     | <b>Železniční svršek a spodek</b>                               | Označení objektu/komplexu:<br><b>SK 11-00-02</b> |  |
| Název přílohy:                | <b>Schéma výstroje trati</b>                                    |  | Číslo přílohy (typ/pořadí):<br><b>2. 007</b> |
| Název díle části přílohy:     |   |  |  |
| Odpovědný projektant:         | Zpracovatel přílohy:  | Měřítko:   | Stupeň dokumentace:                          |
| Ing. Petr Burda               | Ing. Vlastimil Mičjan   | 1:4000   | DUSP + PDPS                                  |
| Kraj:                         | Katastrální území:  | Formáty:   | Smluvní datum zpracování:                    |
| Ústecký                       | Kadaň [661686]  | 3x A4  | <b>06/2023</b>                               |
| TUDU:                         |   | 0541 17  |  |
| Označení investora:           |   | Stupeň dokumentace:                              | Část:  |
| S 6 3 2 0 0 2 6 4             |   | P D P S  | D 2 1 0 1                                    |
| Objekt:                       |   | Podoblast:                                       | Příloha:                                     |
| S K I I I 0 0 0 2             |   | X X  | 2 0 0 7                                      |
| Revize:                       |   |  | 1 0 0 0                                      |
| [Prostor pro další informace] |   |  |  |