

*TOP CON SERVIS s.r.o.**Lenka Hluší**Varšavská č.p. 249/30**120 00 Vinohrady*

ŽÁDOST ZE DNE	NAŠE ZNAČKA	VYŘÍZUJE / Kontakt	Datum vyřízení
24.02.2023	2023/03/2652/RHIM	Ing. Radek Himmel / +420 601 315 295	24.2.2023

**Vyjádření ČEZ Teplárenská, a.s.****Název akce: Rekonstrukce mostu v km 26,000 na trati Kaštice - Kadaň****Důvod žádosti: Zákres sítí**

Vážený zákazníku,

Ve Vámi uvedeném zájmovém území se **nenachází nebo do něj svým ochranným pásmem nezasahují**, zařízení ČEZ Teplárenská, a.s.

Osobní údaje subjektu údajů jsou zpracovávány v souladu s relevantními českými a evropskými právními předpisy. Bližší informace týkající se zpracovávání osobních údajů jsou uvedeny na webových stránkách ČEZ Teplárenská, a.s. <https://www.cezteplarenska.cz/cs/o-spolecnosti/informace-o-zpracovani-osobnich-udaju> příp. mohou být poskytnuty od ČEZ Teplárenská, a.s. na základě žádosti subjektu údajů. Proti zpracování osobních údajů na základě oprávněných zájmů ČEZ Teplárenská, a.s. máte právo kdykoli podat námitku.

Platnost našeho vyjádření je 6 měsíců ode dne vystavení.


S pozdravem

Ing. Dyr Jiří Ph.D., MBA  
Manažer provozní jednotky Západ  
jiri.dyr@cez.cz  
+420 725 520 685



**ČEZ Teplárenská, a.s.**  
Bezručova 2212/30  
251 01 Říčany  
IČ: 273 09 941



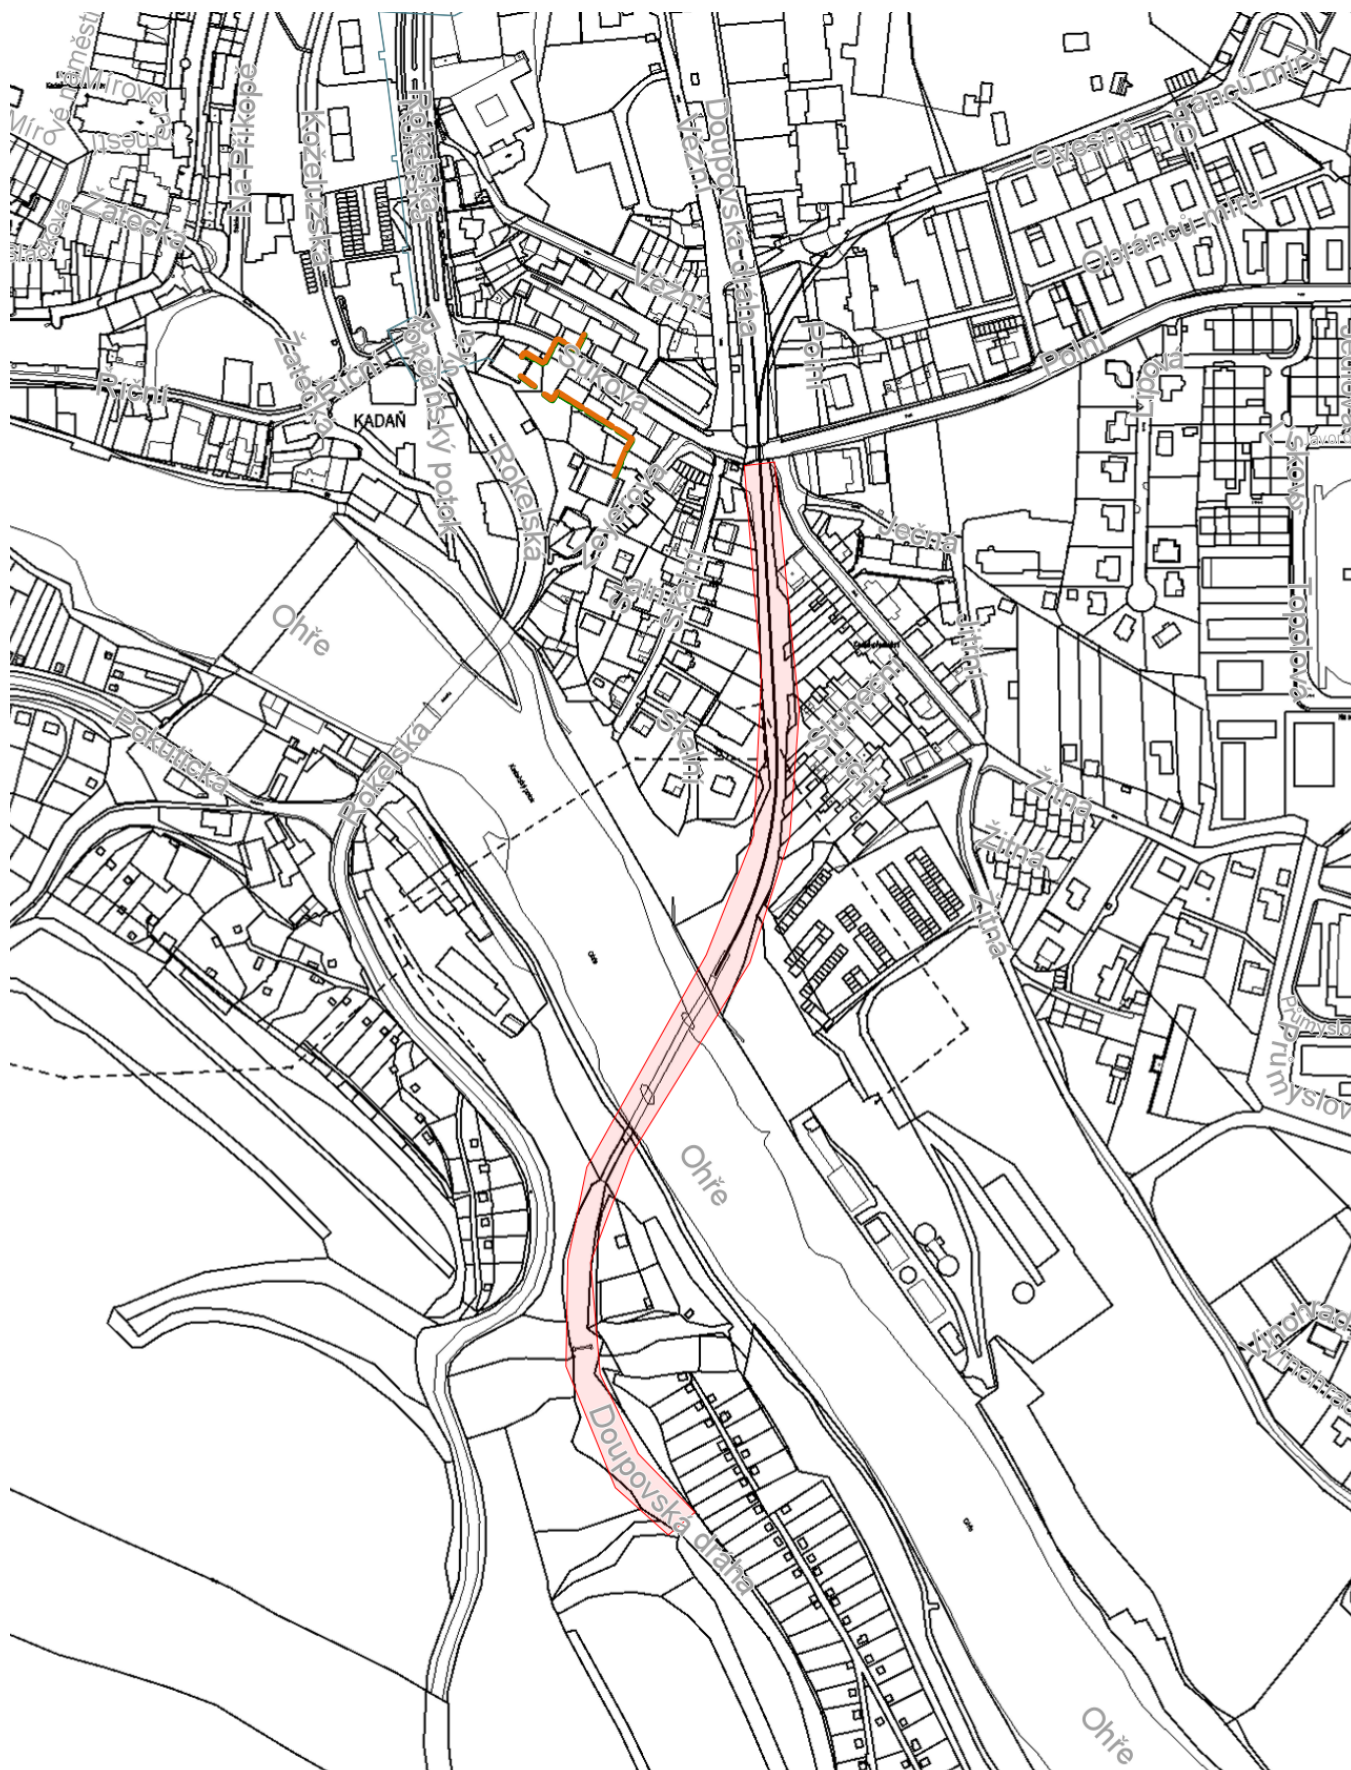

ČEZ TEPLÁRENSKÁ

měřítko	1:5000
datum	24.02.2023
katastrální území	Kadaň
vyhotovil	Ing. Radek Himmel
číslo jednací	2023/03/2652/RHIM

legenda:

- Horkovod
- Pára
- Kondenzát
- Teplovod
- TV (TUV)

Zakreslené sítě v mapové situaci jsou pouze orientační.