SK 11-00-02 Železniční svršek a spodek

VZOROVÝ PŘÍČNÝ ŘEZ km 25,907 470 1:50

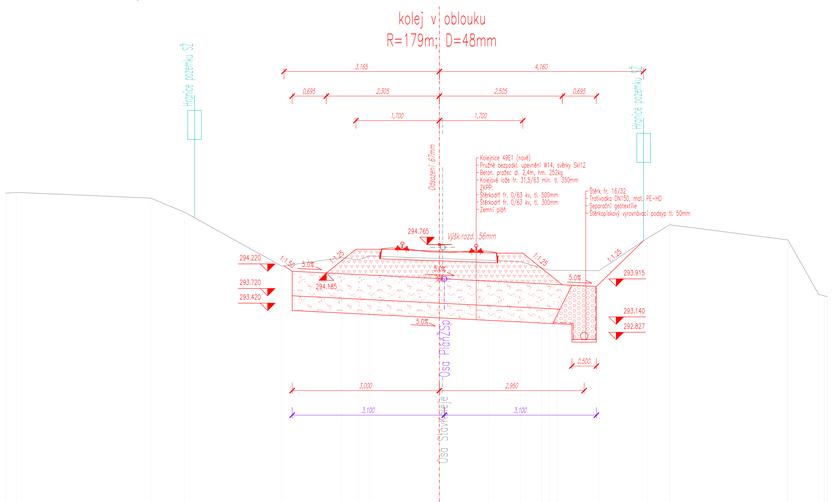

VZOROVÝ PŘÍČNÝ ŘEZ km 26,262 500 1:50

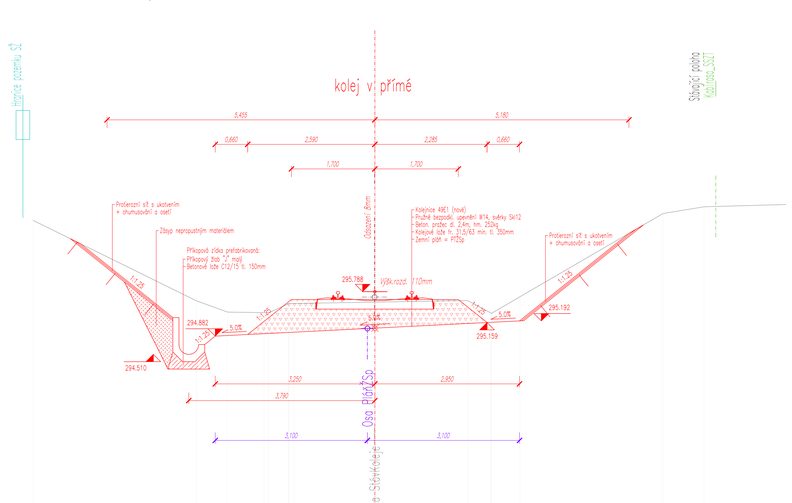

Ministerstvo dopravy
Státní fond dopravní infrastruktury

Jiná ověření:

Paré:

Orientační schéma:

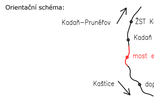

Razítko oprávněné osoby:

Podpis: Datum:

Revize:	Datum:	Popis:	Kontrolovał:
000	06/2023	Definitivní odevzdání dokumentace	Ing. Ivo Heinz

Stavebník/Investor:	**Správa železnic, státní organizace**
Adresa:	**Dlážděná 1003/7, 110 00 Praha 1**
Zástupce investora:	Stavební správa západ, Diamond Point
Adresa:	Ke Štvanici 656/3, 186 00 Praha 8 – Karlín

SPRÁVA ŽELEZNIC

Zhotovitel díla:	**TOP CON SERVIS s.r.o.**
Adresa:	Ke Stírce 1824/56, 182 00 Praha 8
Kontakt:	T: +420 284 021 740 E: topcon@topcon.cz
Zhotovitel části/objektu:	**PRODIN a.s.**
Adresa:	K Vápence 2745, 530 02 Pardubice
Kontakt:	T: +420 466 055 111 E: info@prodin.cz
Hlavní projektant (HIP):	Ing. Libor Marek **Specialista:** Ing. Petr Burda

Název stavby/akce:	**Rekonstrukce mostu v km 26,000 trati Kaštice - Kadaň**		Označení investora: S632000264 Zakázka: 04-21
Název části:	Železniční svršek a spodek		Označení části: **D.2.1.1**
Název objektu/dílčí části:	**Železniční svršek a spodek**		Označení objektu/komplexu: **SK 11-00-02**
Název přílohy: Název dílčí části přílohy:	**Vzorový příčný řez**		Číslo přílohy (typ/pořadí): **2. 003**
Odpovědný projektant: Ing. Petr Burda	Zpracovatel přílohy: Ing. Vlastimil Mičjan	Měřítko: 1:50 Formáty: 5x A4	Stupeň dokumentace: DUSP + PDPS
Kraj: Ústecký	Katastrální území: Kadaň [661686]	TUDU: 0541 17	Smluvní datum zpracování: **06/2023**

Označení investora:	Stupeň dokumentace:	Část:	Objekt:	Podobjekt:	Příloha:	Revize:
S 6 3 2 0 0 0 2 6 4	P D P S	D 2 0 1	S K 1 1 0 0 0 2	X X X	2 0 0 3	0 0 0

[Prostor pro další informace]