





BOČNÍ POHLED – 2. POLE
1:25

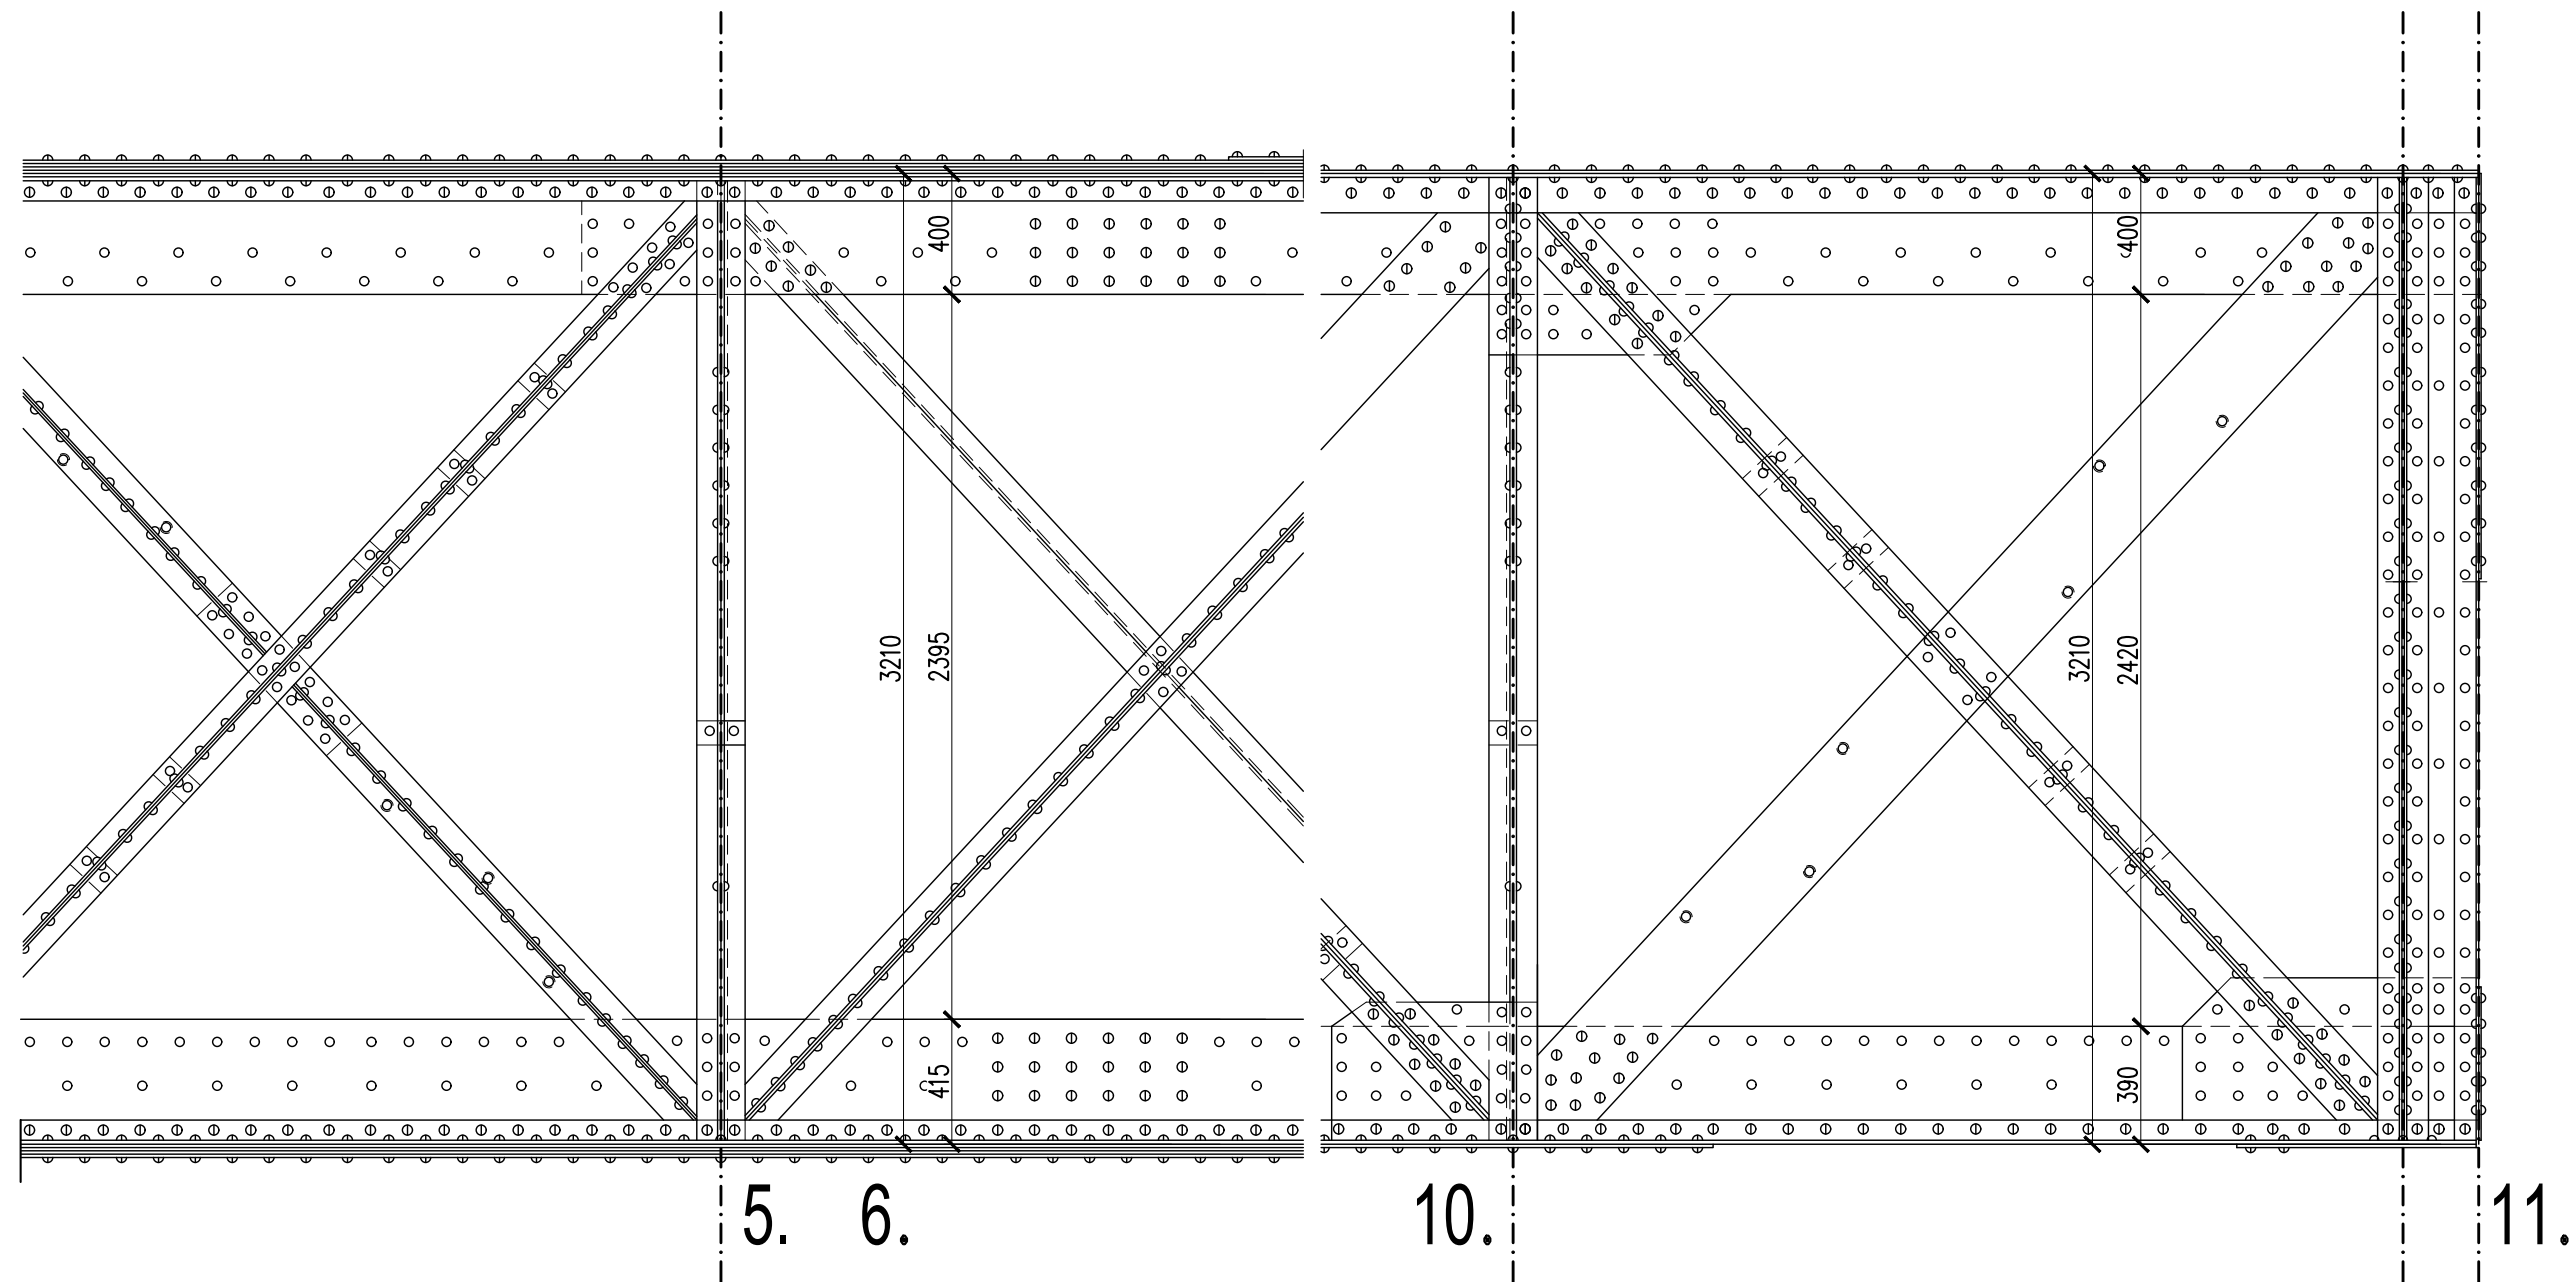

PŘÍČNÝ ŘEZ – 3. POLE
1:25

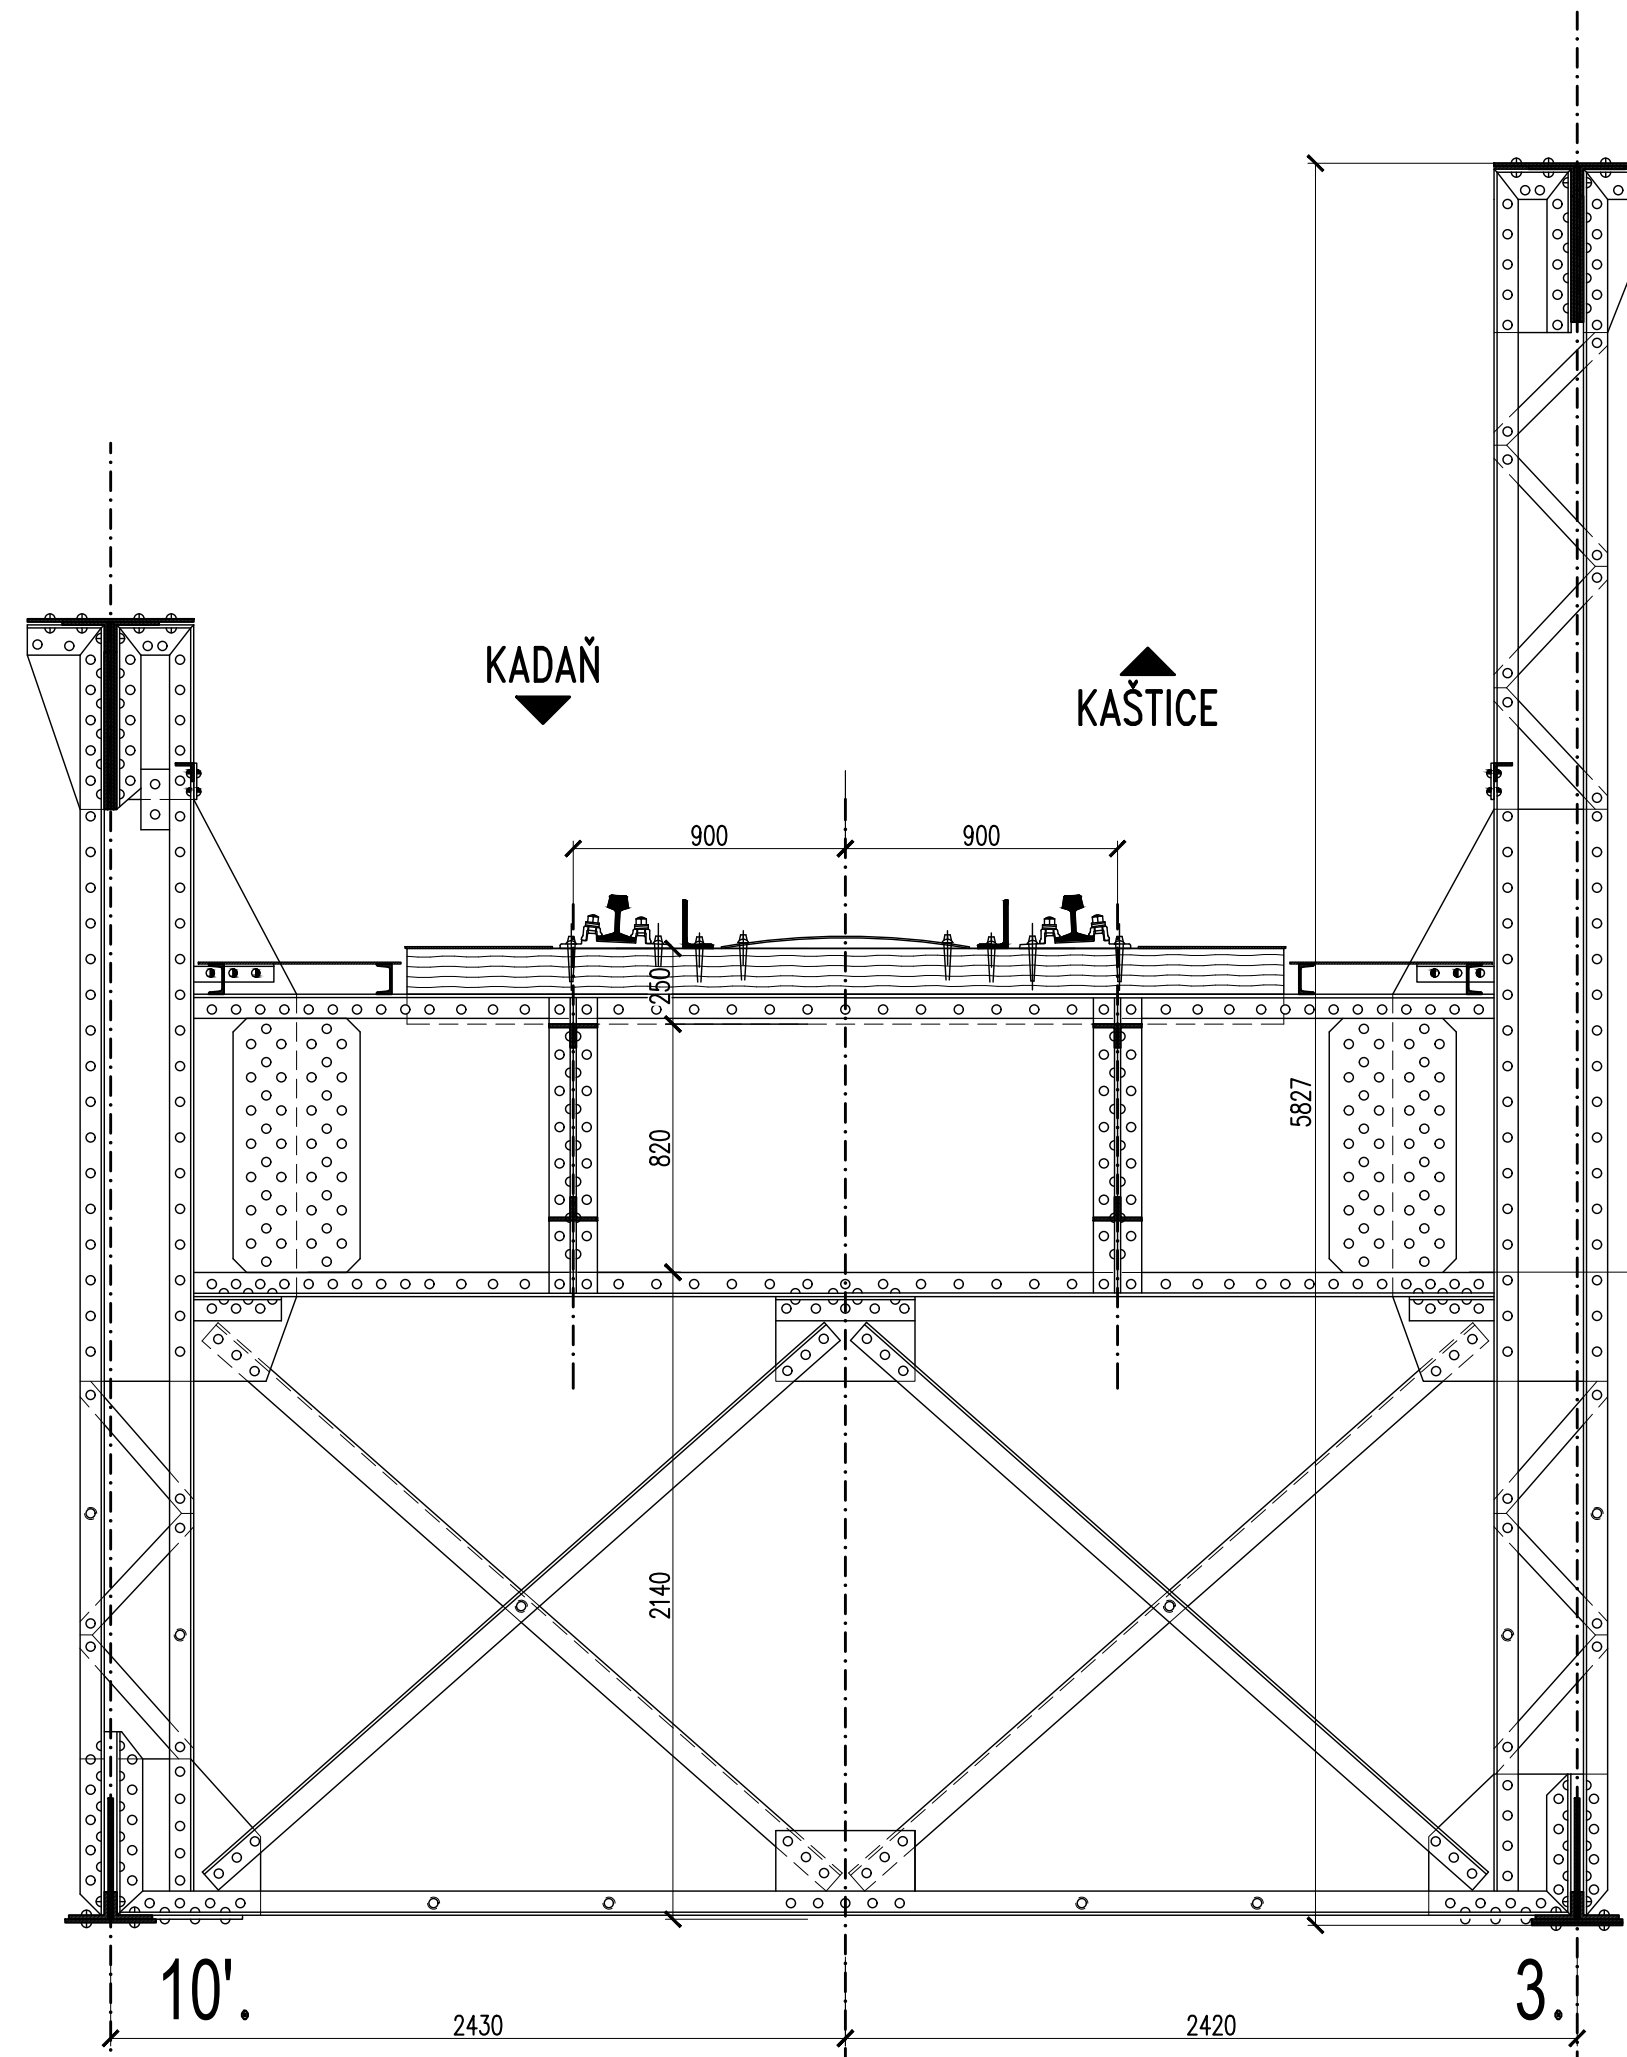


PŘÍČNÝ ŘEZ – 3. POLE
1:25

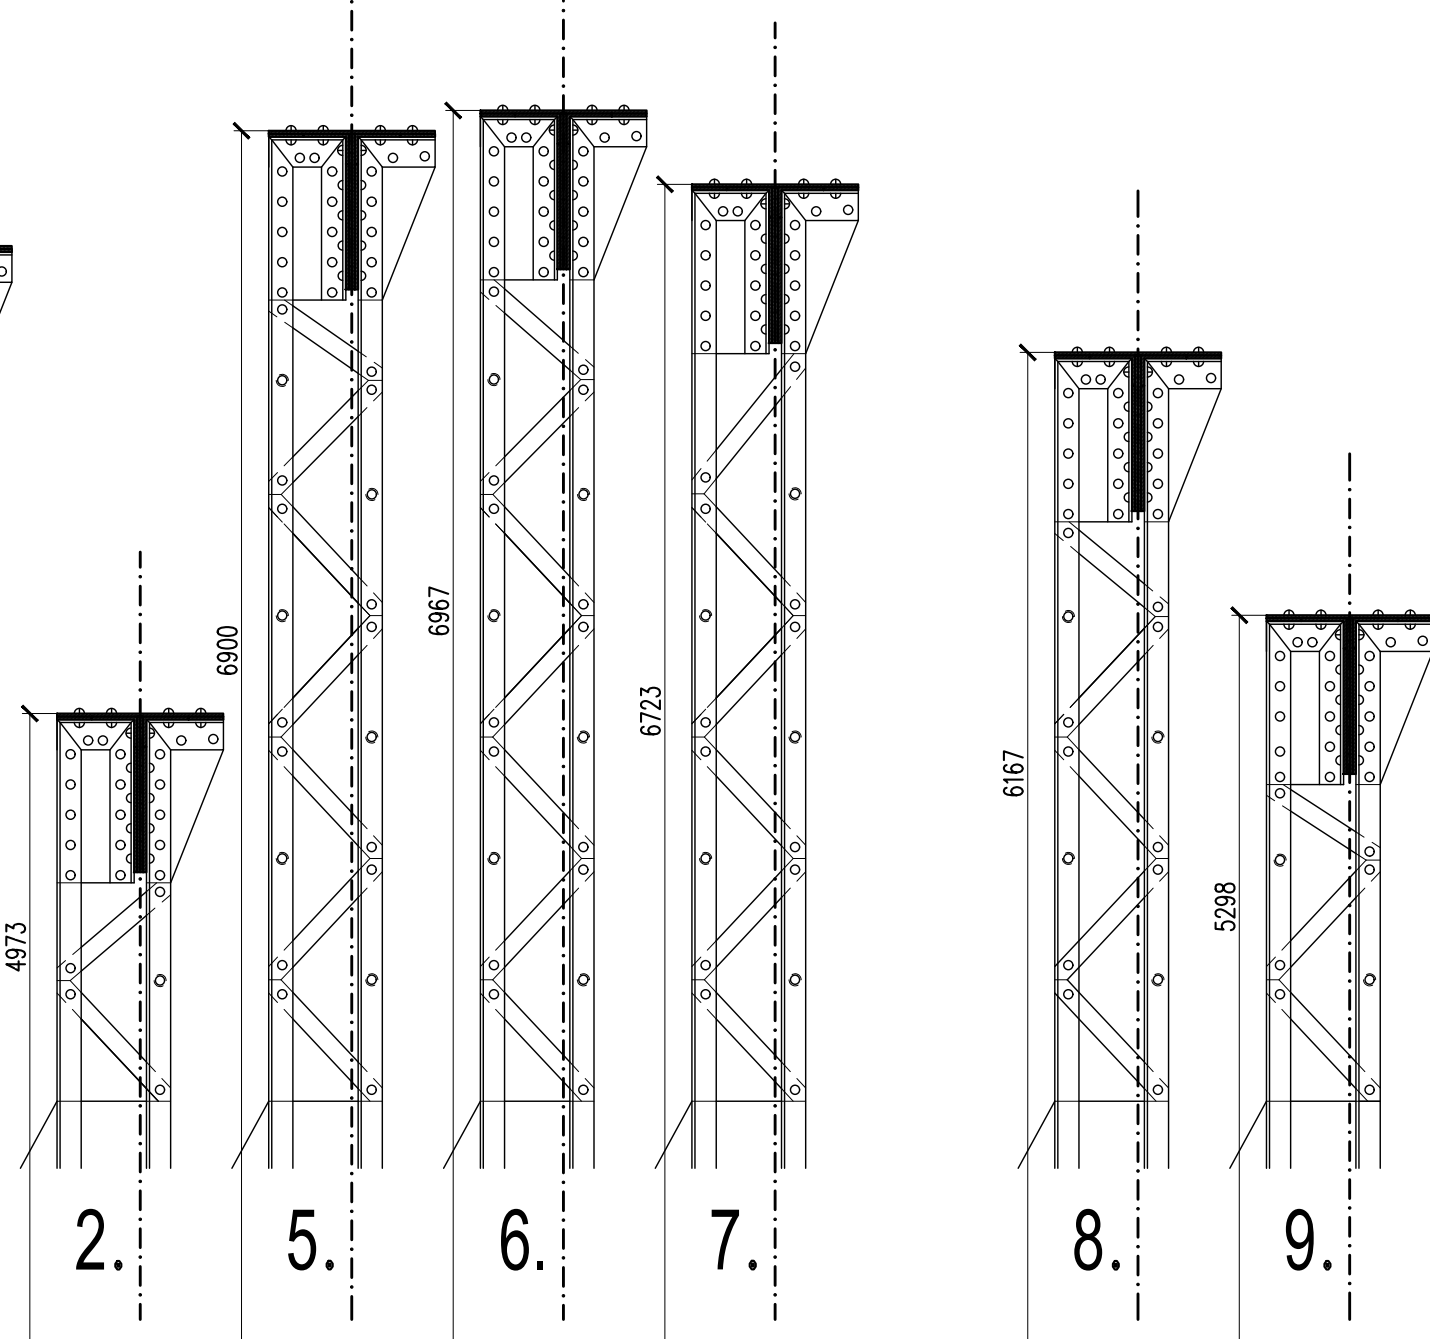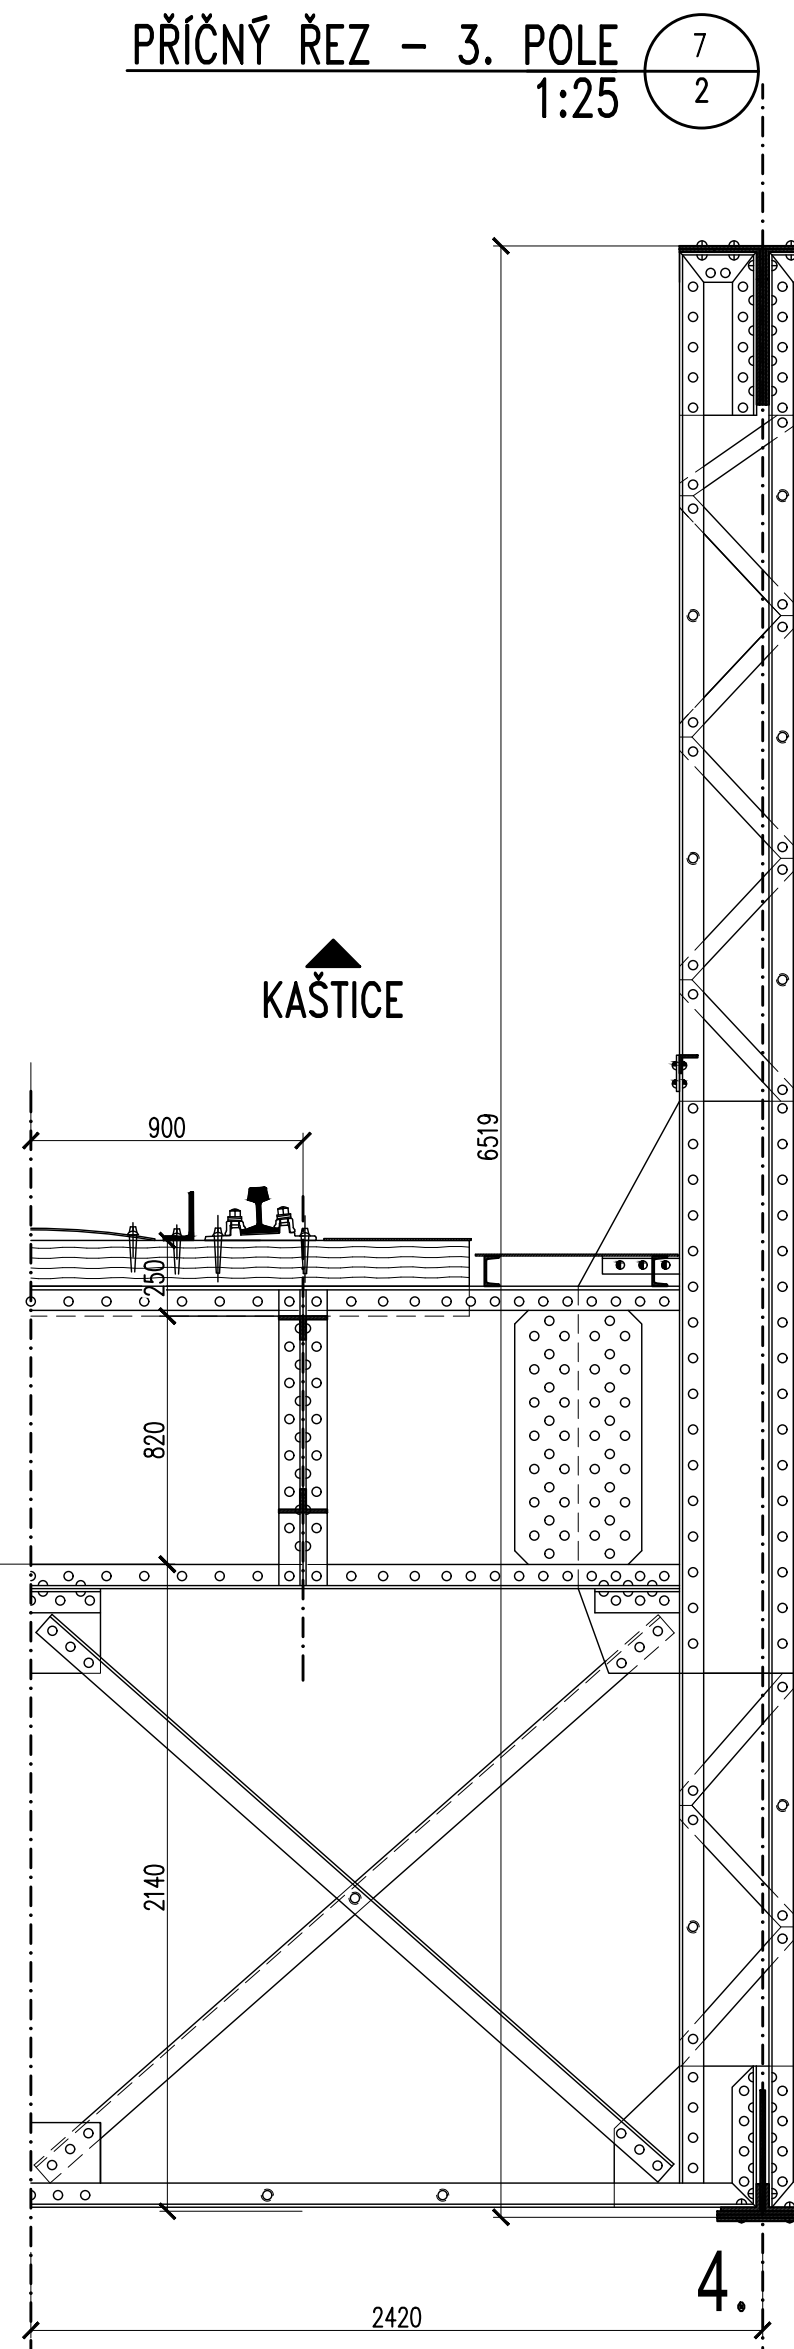


- 22
- 20
- 18
- 13

PŘÍČNÝ ŘEZ – 2. POLE
1:25

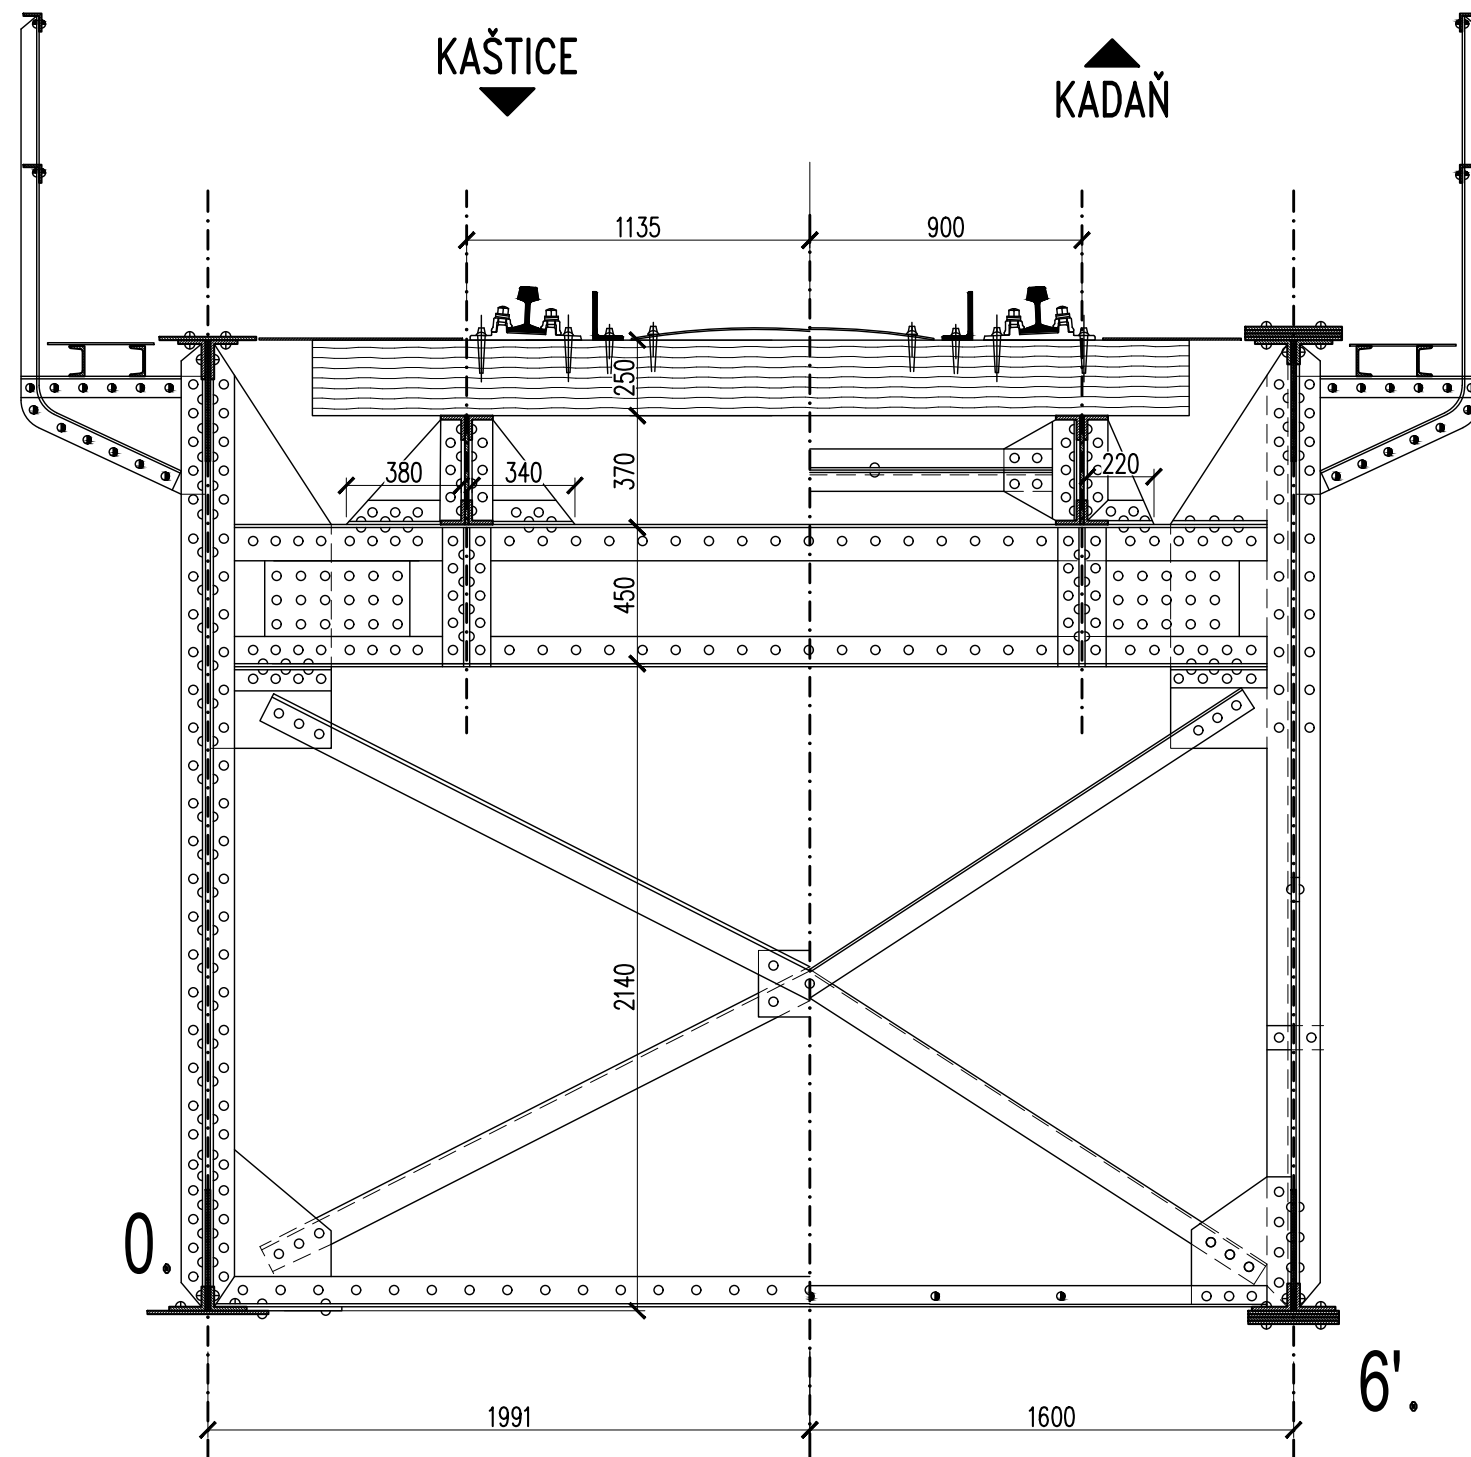


PŘÍČNÝ ŘEZ – 2. POLE
1:25

PŘÍČNÝ ŘEZ – 3. POLE
1:25

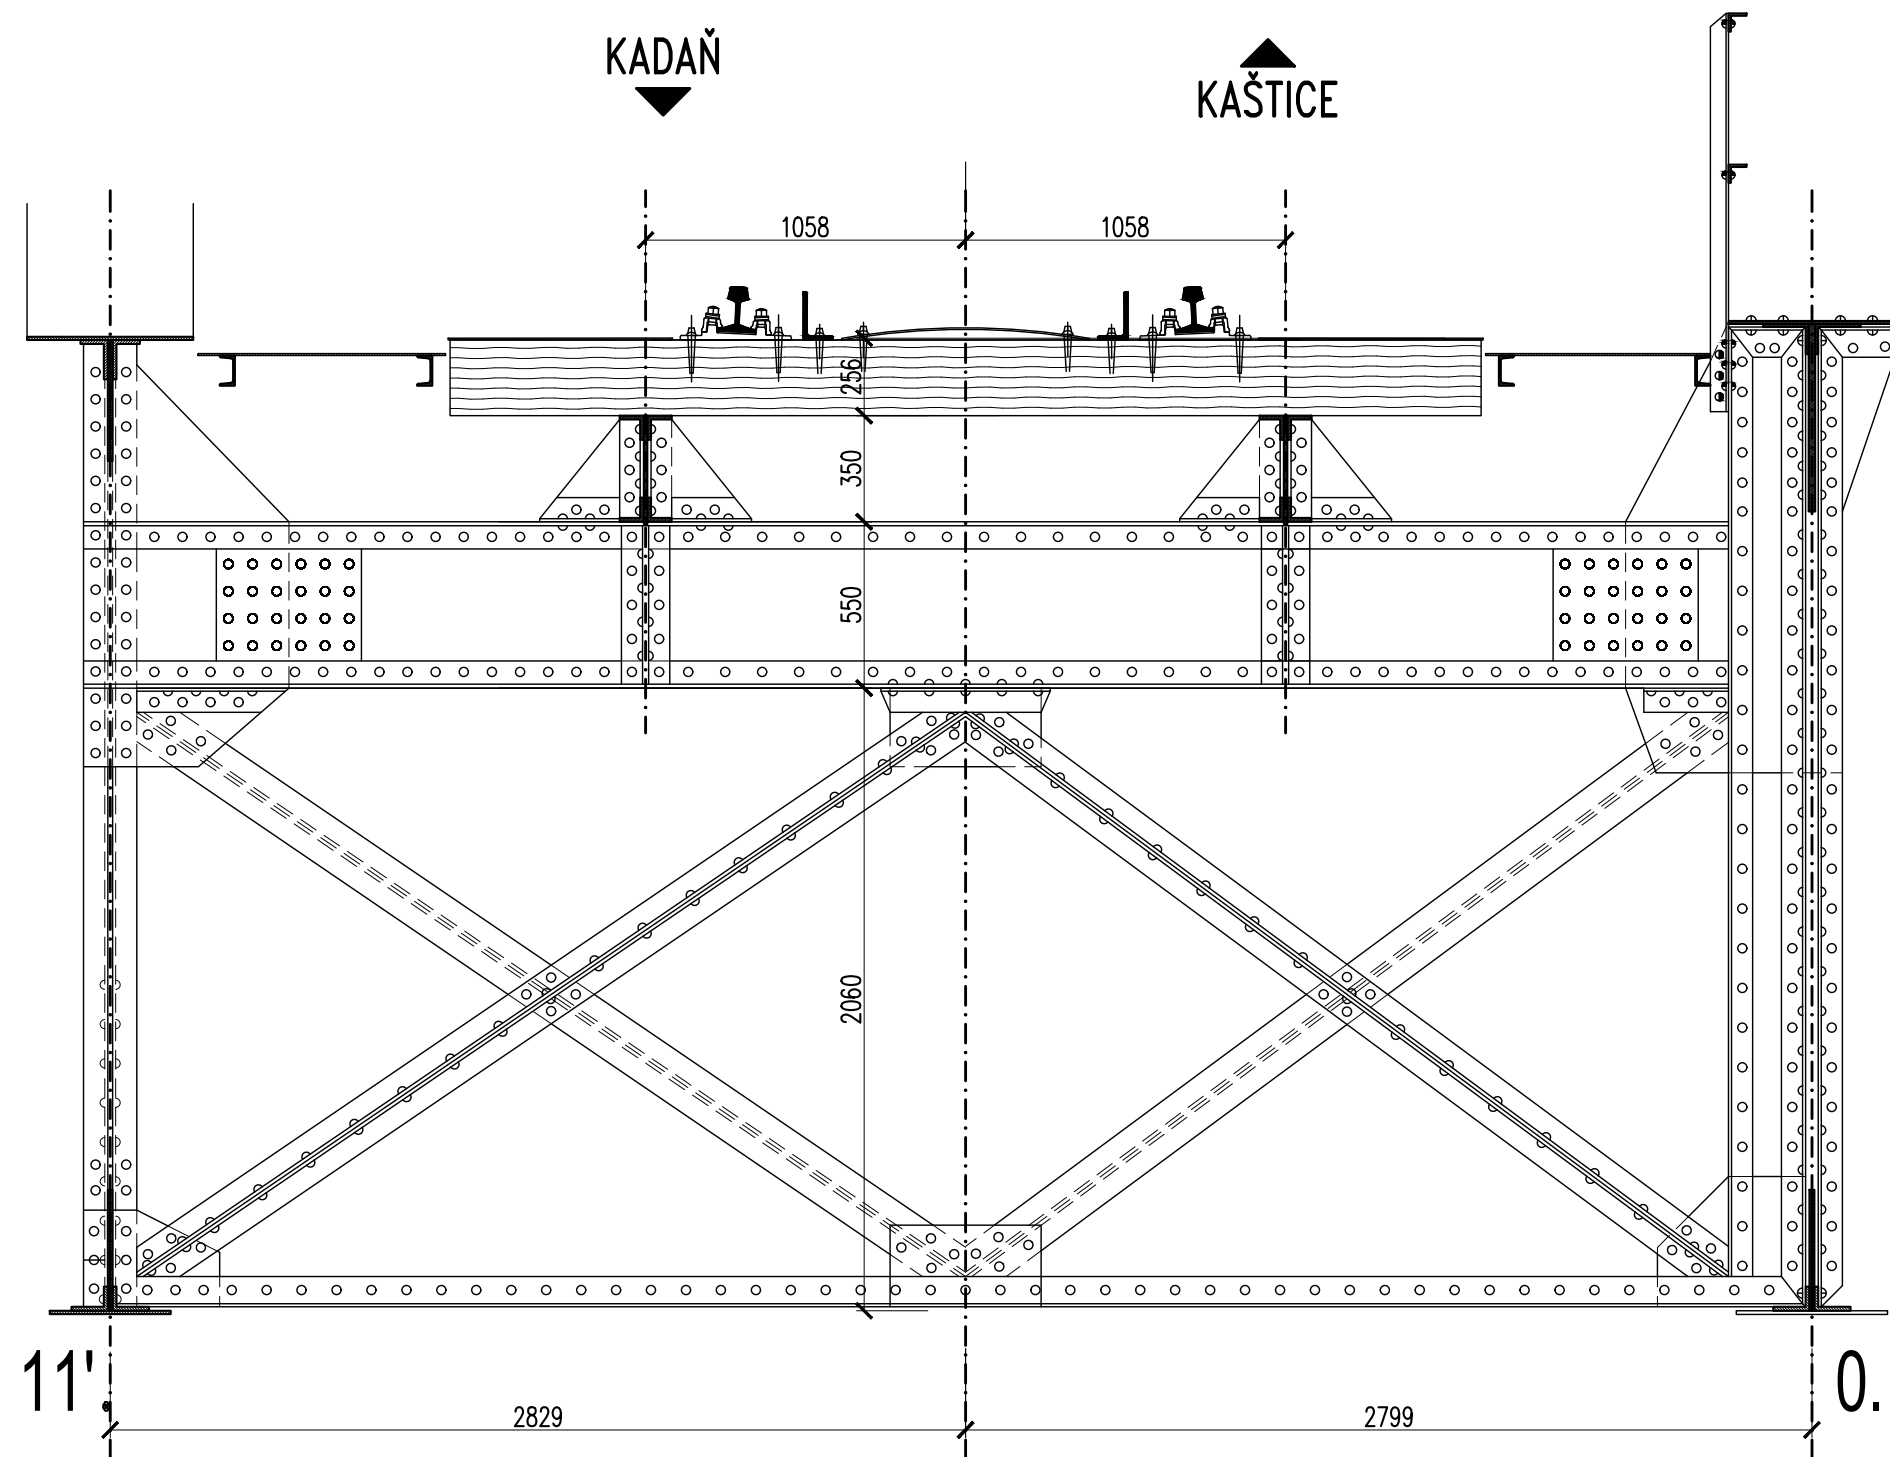

PŘÍČNÝ ŘEZ – 3. POLE
1:25

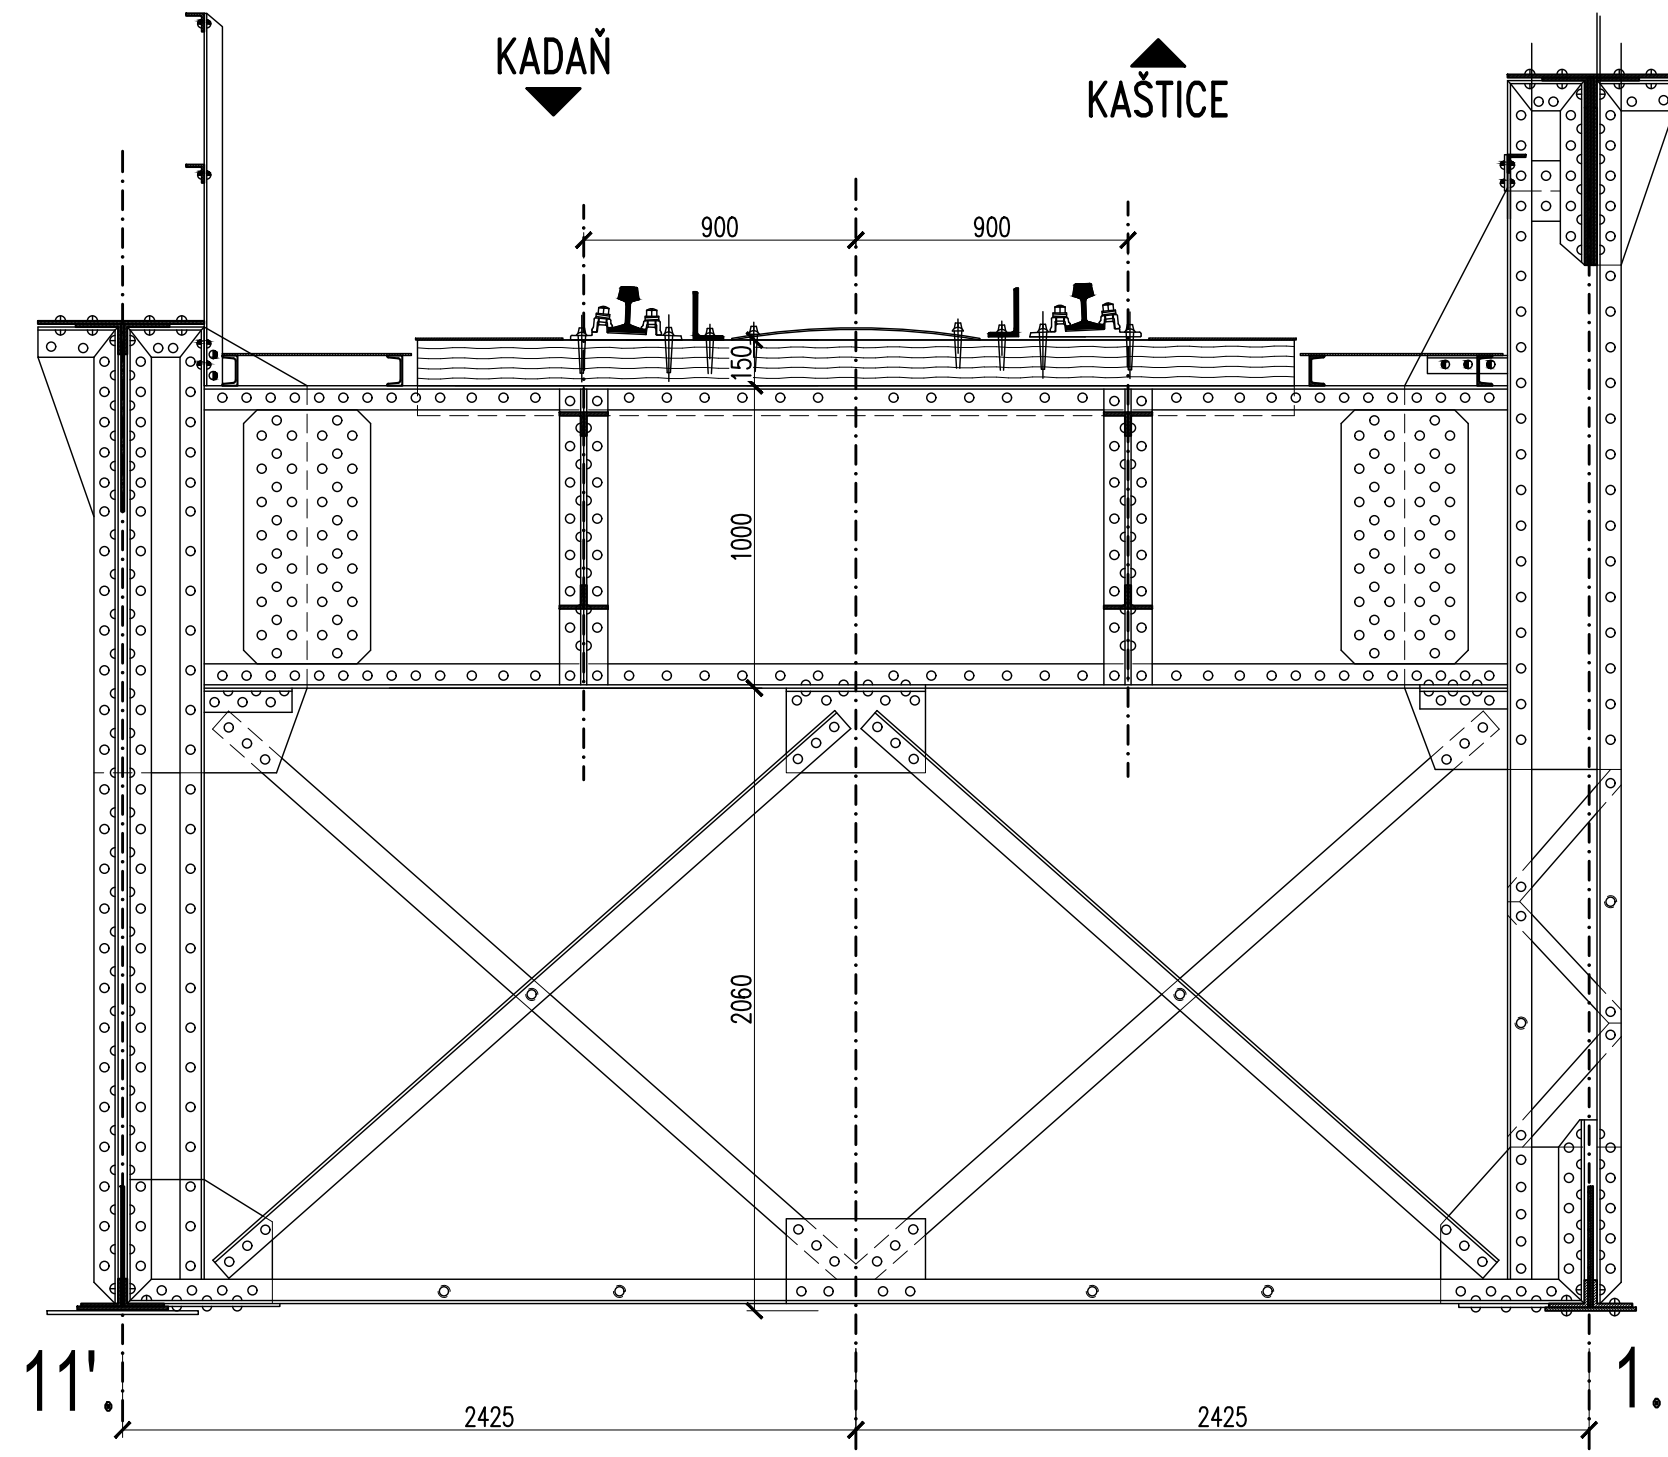

Ministerstvo dopravy Státní fond dopravní infrastruktury		Paré:	
Jiná ověření:		Razítko oprávněné osoby:	
Orientační schéma: Kadaň-Pruněřov Kadaň předměstí most ev. km 26,000 Košnice doprava D3 Želina		Podpis: _____ Datum: _____	
Revize:	Datum:	Popis:	Kontroloval:
000	06/2023	Definitivní odvozní dokumentace	Ing. Libor Marek
Stavebník/Investor: Správa železnic, státní organizace			
Adresa: Diážděná 1003/7, 110 00 Praha 1			
Zástupce investora: Stavební správa západ, Diamond Point			
Adresa: Ke Štvanici 656/3, 186 00 Praha 8 – Karlín			
Zhotovitel díla:		TOP CON SERVIS s.r.o.	
Adresa:		Ke Stírci 1824/56, 182 00 Praha 8	
Kontakt:		T: +420 284 021 740 E: topcon@topcon.cz	
Zhotovitel částí/objektu:		TOP CON SERVIS s.r.o.	
Adresa:		Ke Stírci 1824/56, 182 00 Praha 8	
Kontakt:		T: +420 284 021 740 E: topcon@topcon.cz	
Hlavní projektant (HIP):		Ing. Libor Marek	
Specialista:		Ing. Libor Marek	
Název stavby/akce:	Rekonstrukce mostu v km 26,000 trati Kaštice - Kadaň		Označení investora: S632000264
Název části:	Mosty, propustky a zdi		Zakázka: 04-21
Název objektu/dílo části:	Most v ev. km 26,000		Označení části: D.2.1.4
Název přílohy:	Stávající stav - ocelová konstrukce		Označení objektu/komplexu: SO 11-20-01
Název dílčí části přílohy:	Zpracovatel přílohy: Ing. Daniel Novotný		Číslo přílohy (typ/pořadí): 2. 0.3.0
Odpovědný projektant: Ing. Ivo Heinz	Měřítka: 1:25	Formáty: 10A4	Stupeň dokumentace: DUPS + PDPS
Kraj: Ústecký	Katastrální území: Kadaň (661686)	TUDU: 0541 17	Smluvní datum zpracování: 06/2023
Ověření: _____			
Prostor pro další informace:			