




II PRÍČNÝ REZ POLE 1 – VRCHOL KLENBY
1:25

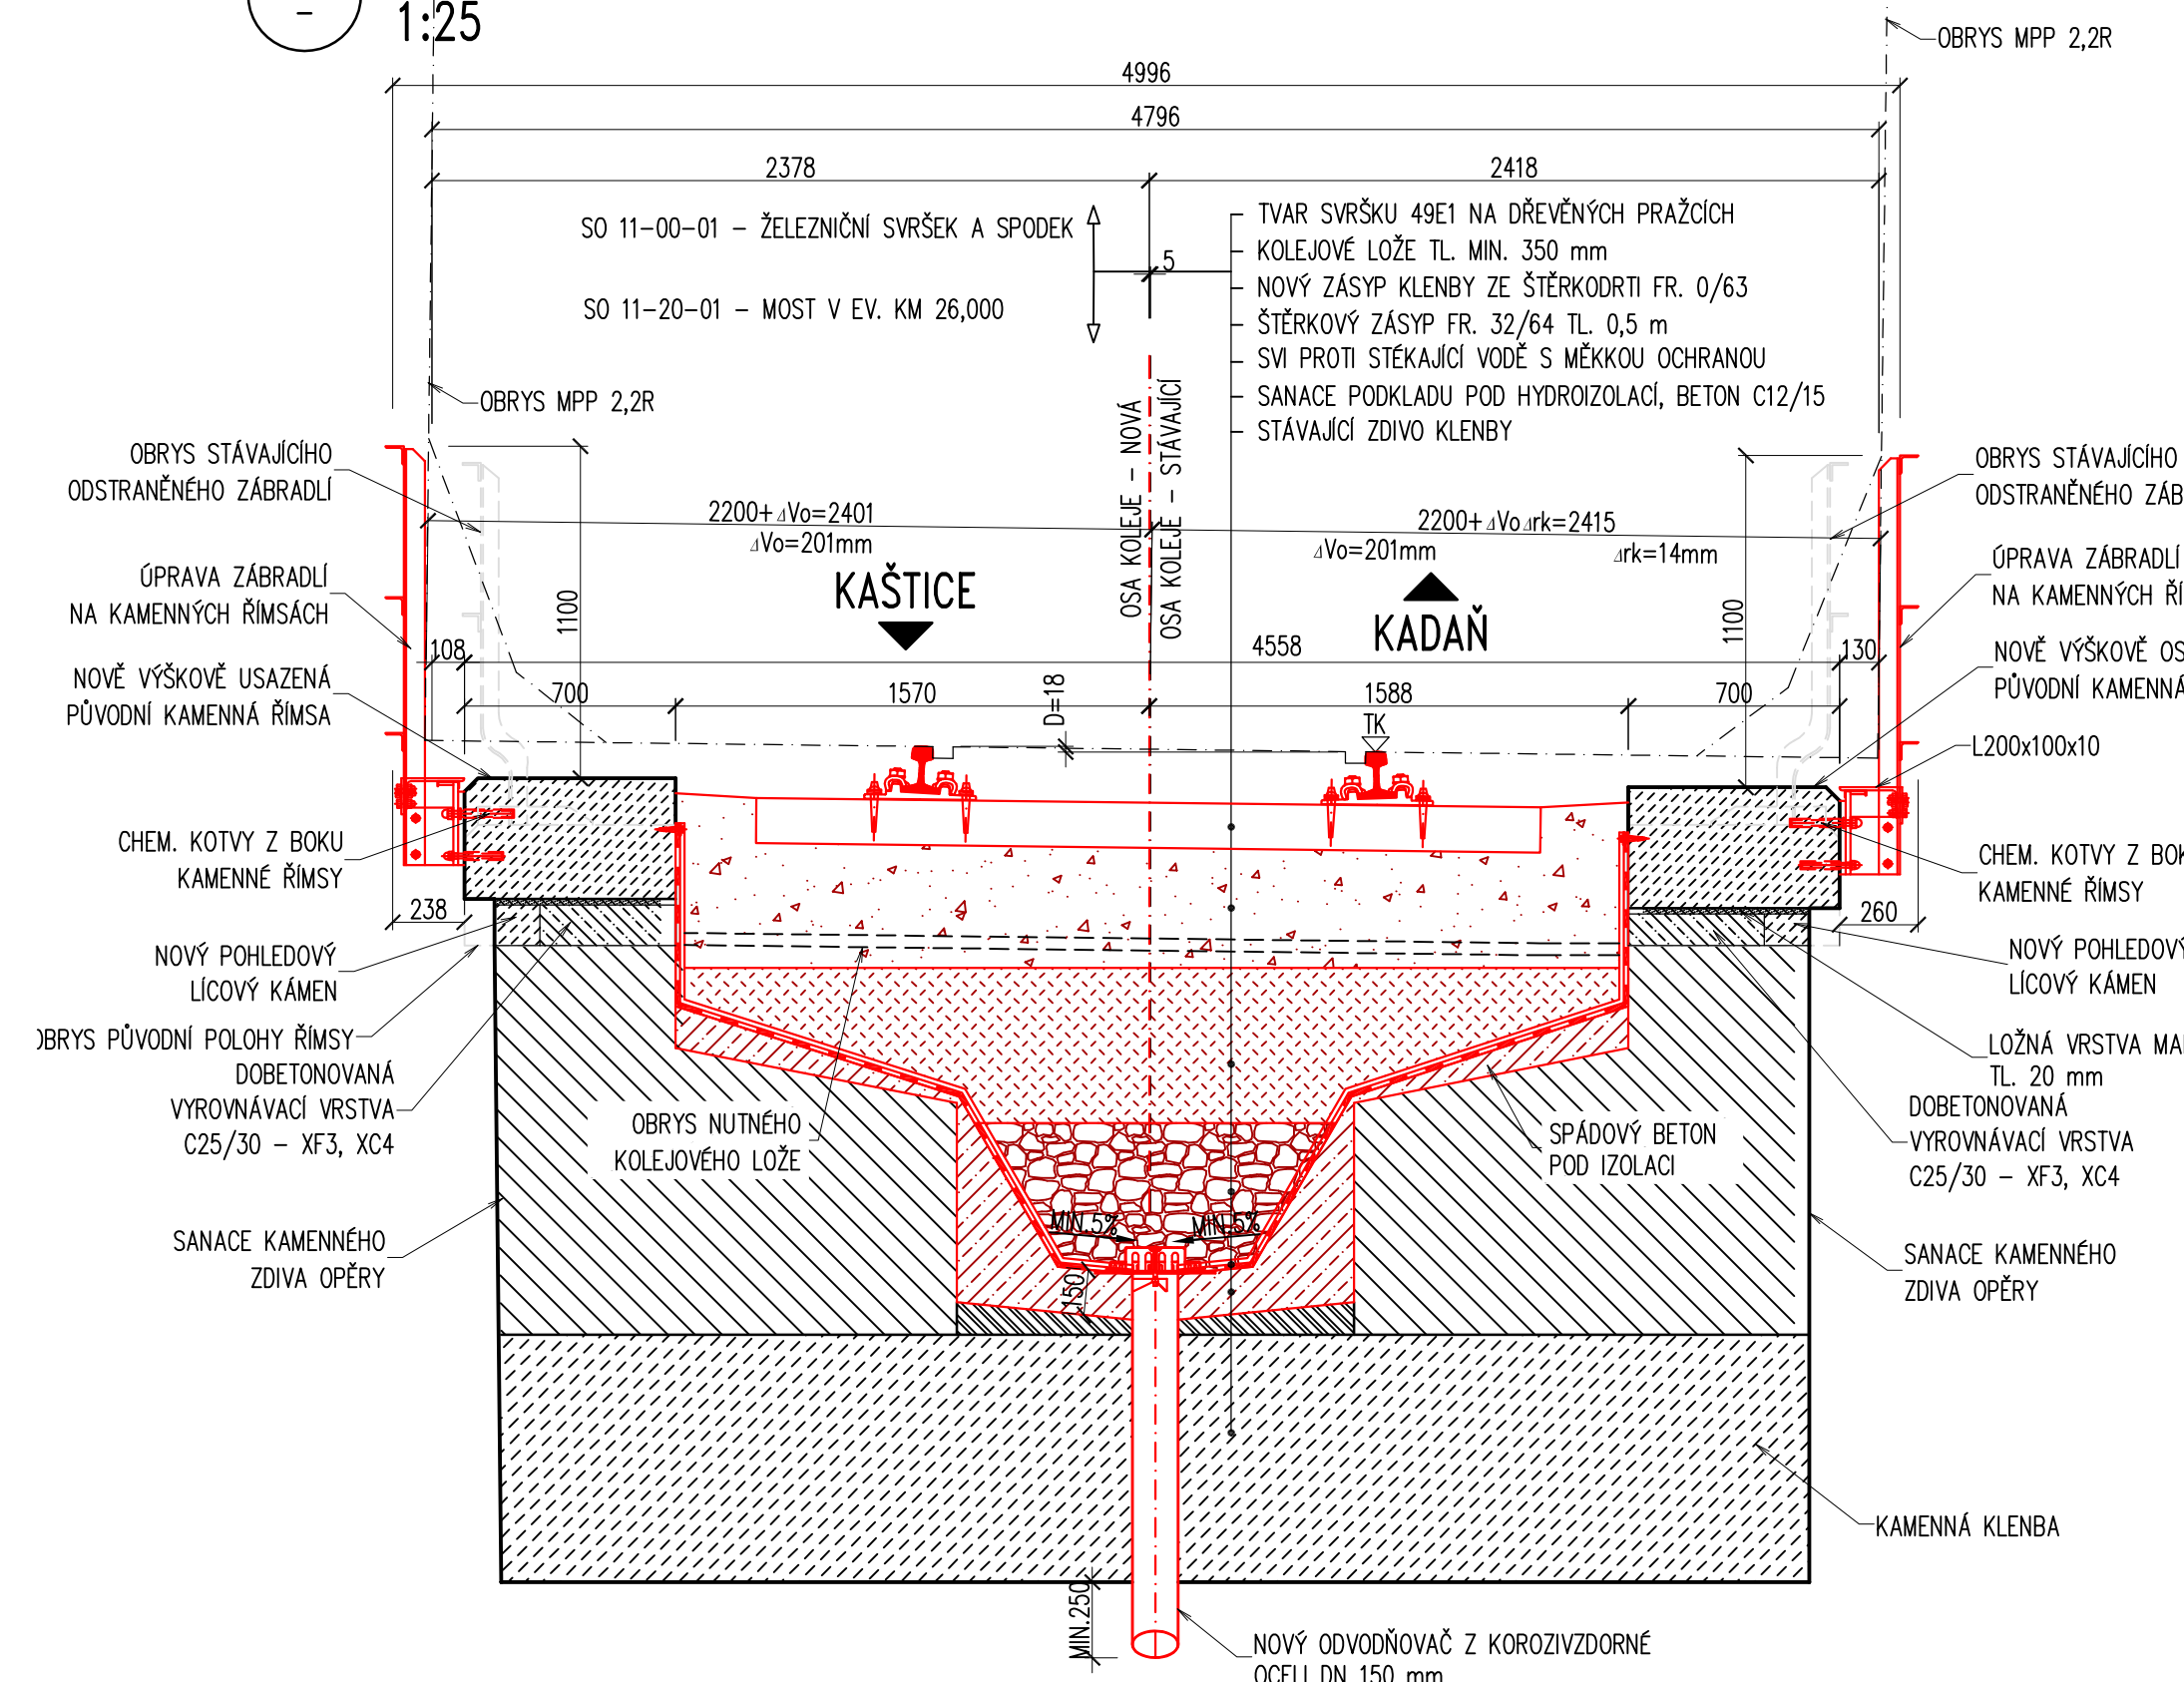


III PRÍČNÝ REZ POLE 1 – VÝKLENEK
1:25

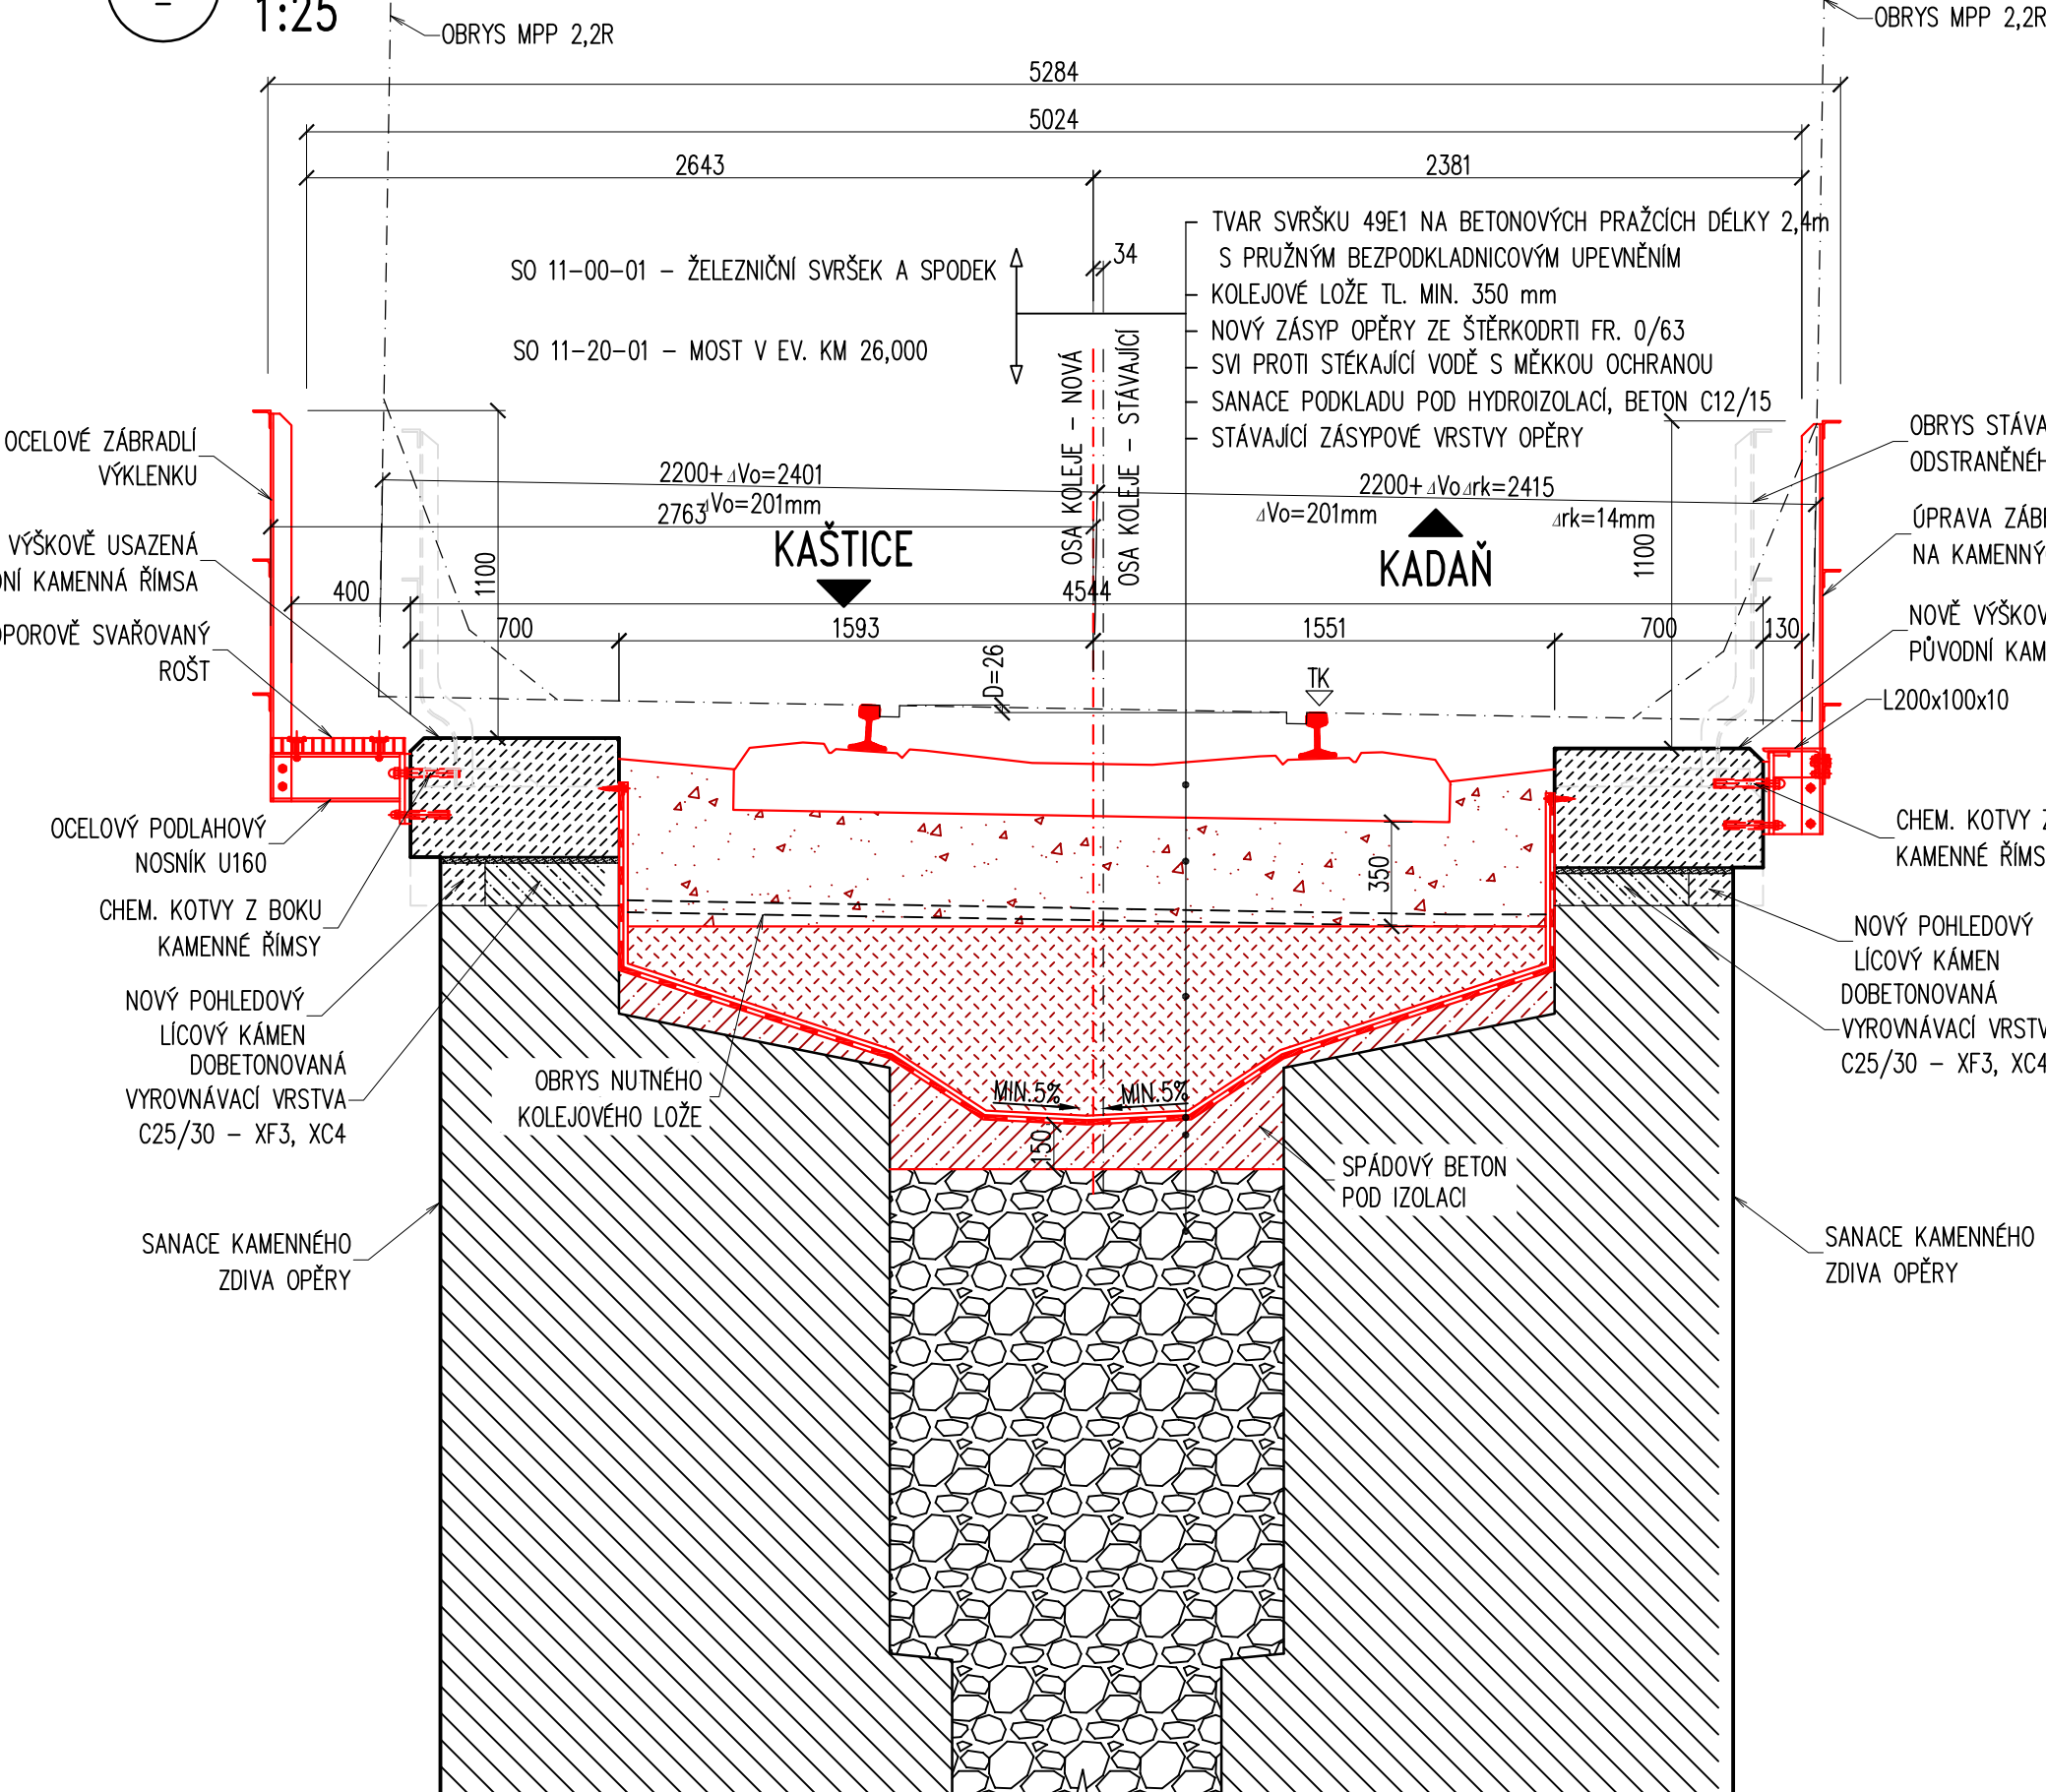


IV PRÍČNÝ REZ – DRENÁŽ PŘED O1
1:50

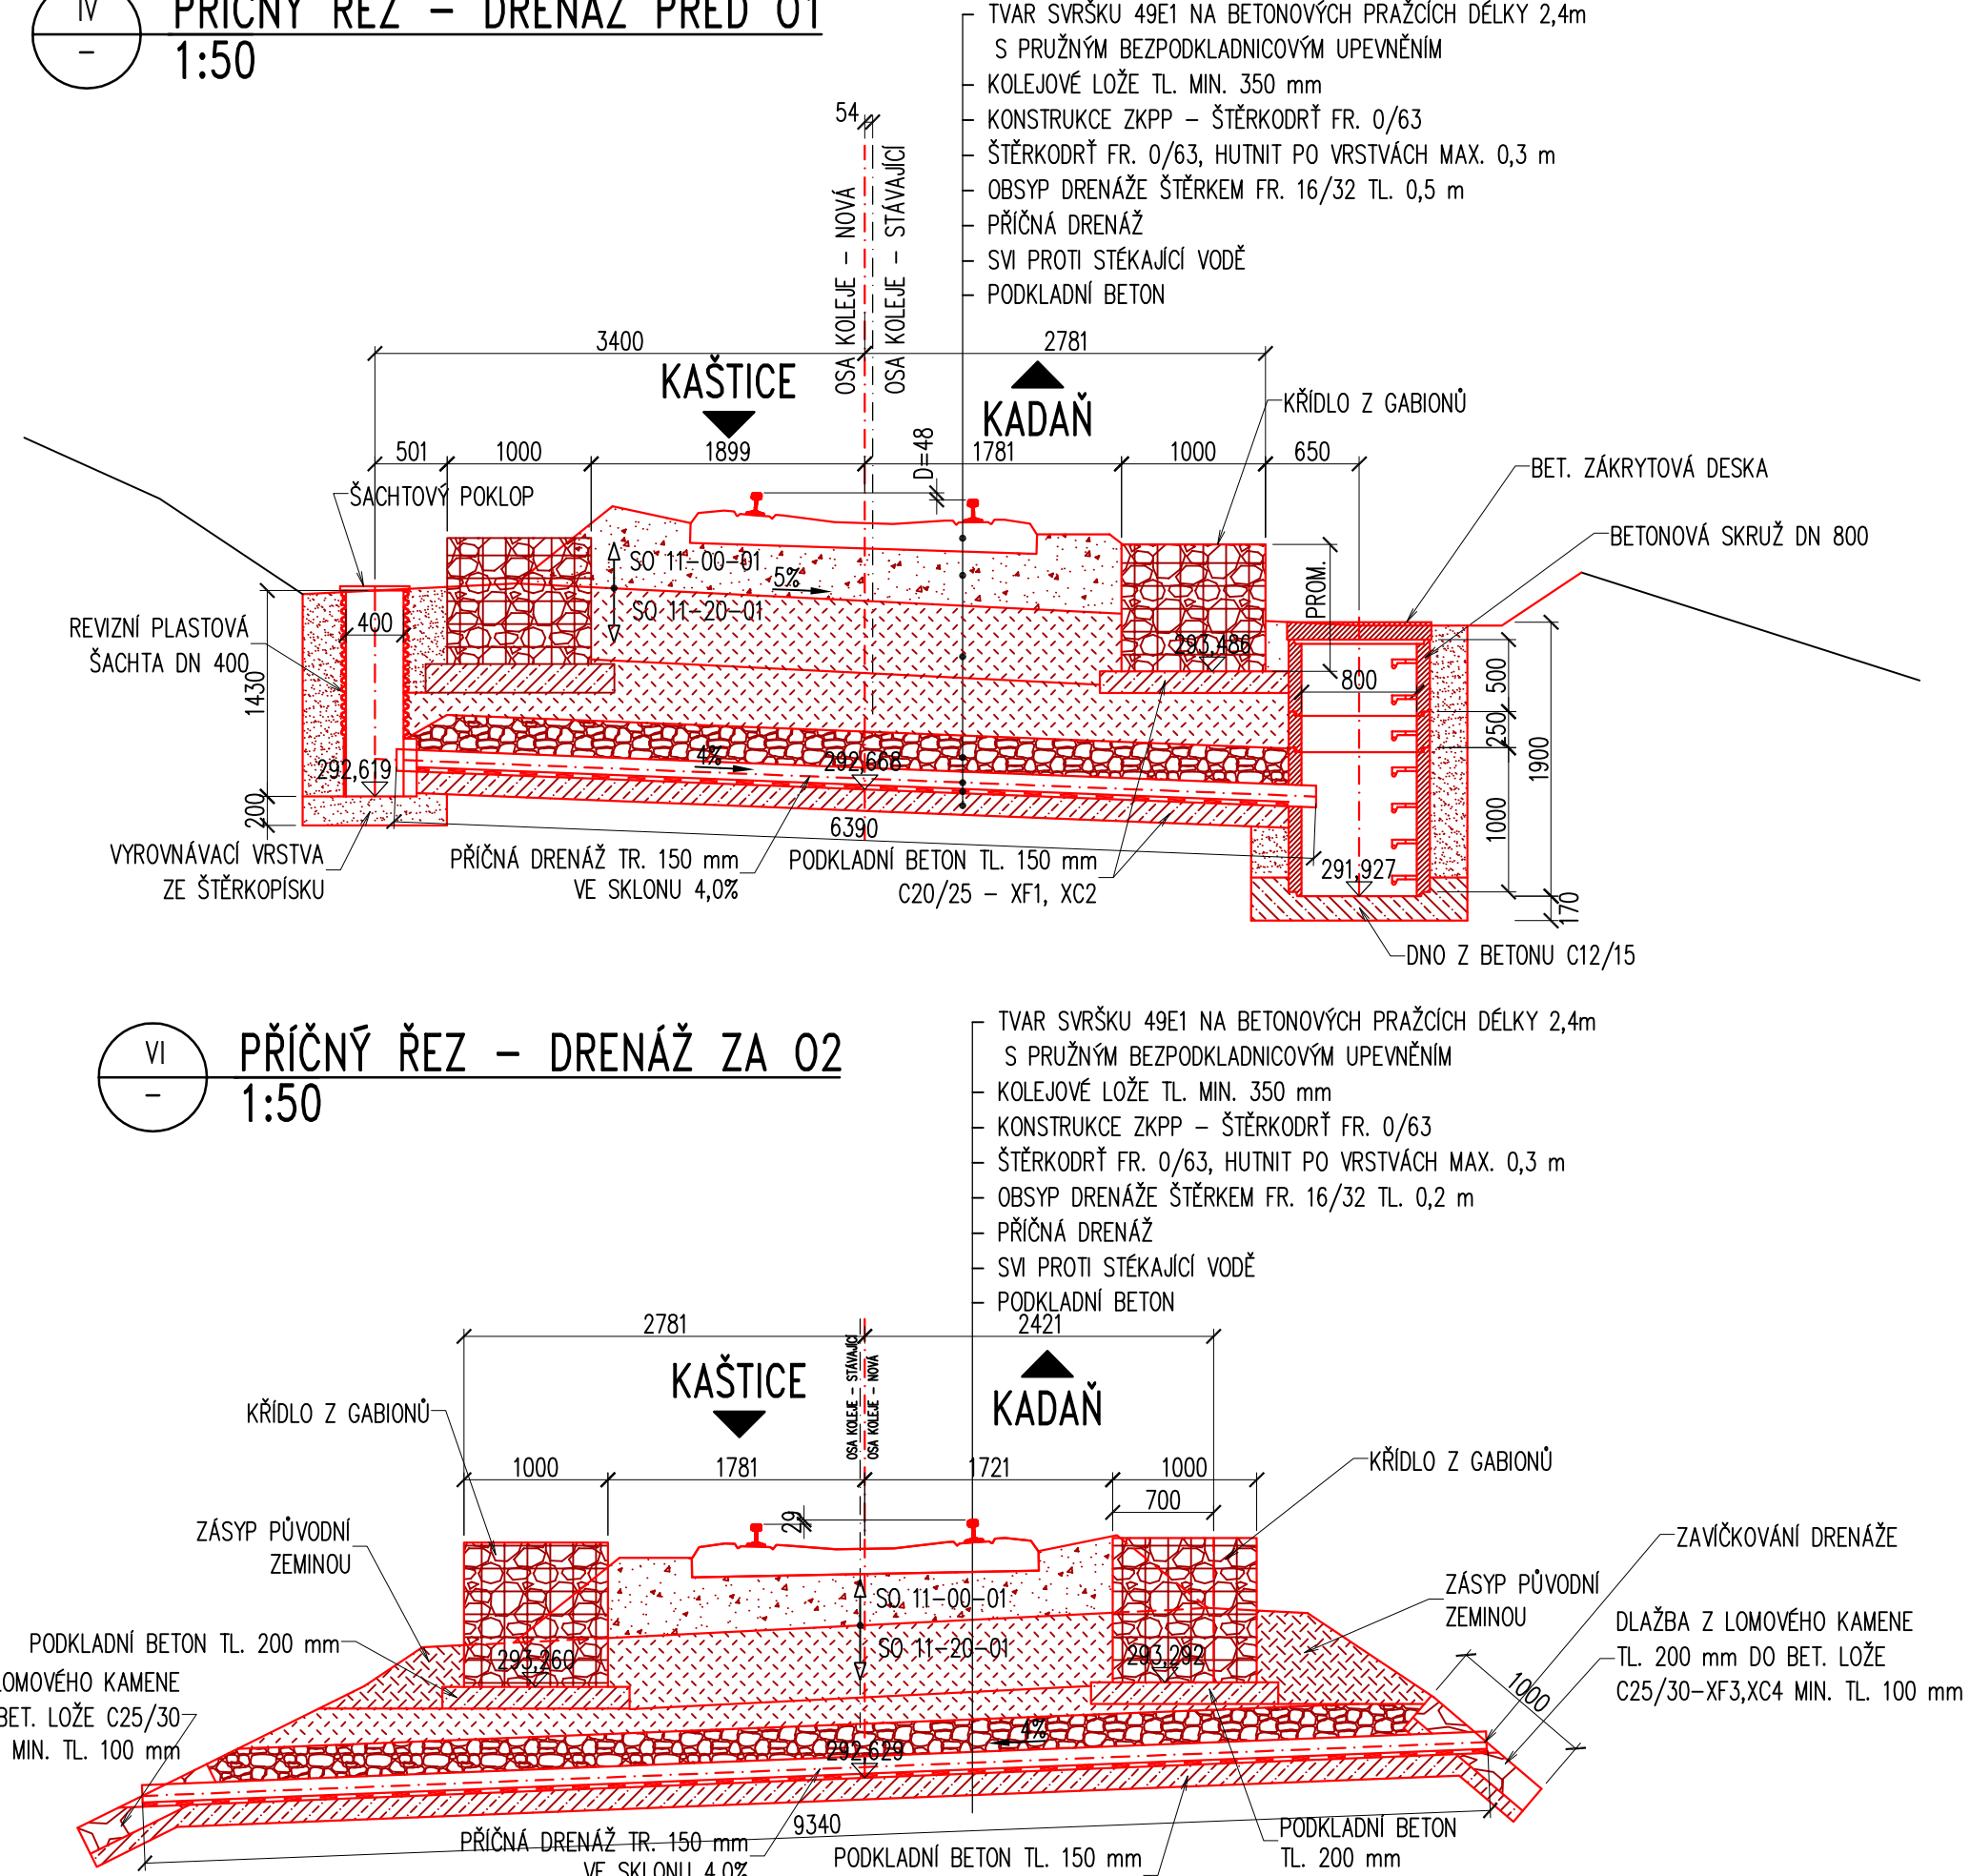


VI PRÍČNÝ REZ – DRENÁŽ ZA O2
1:50

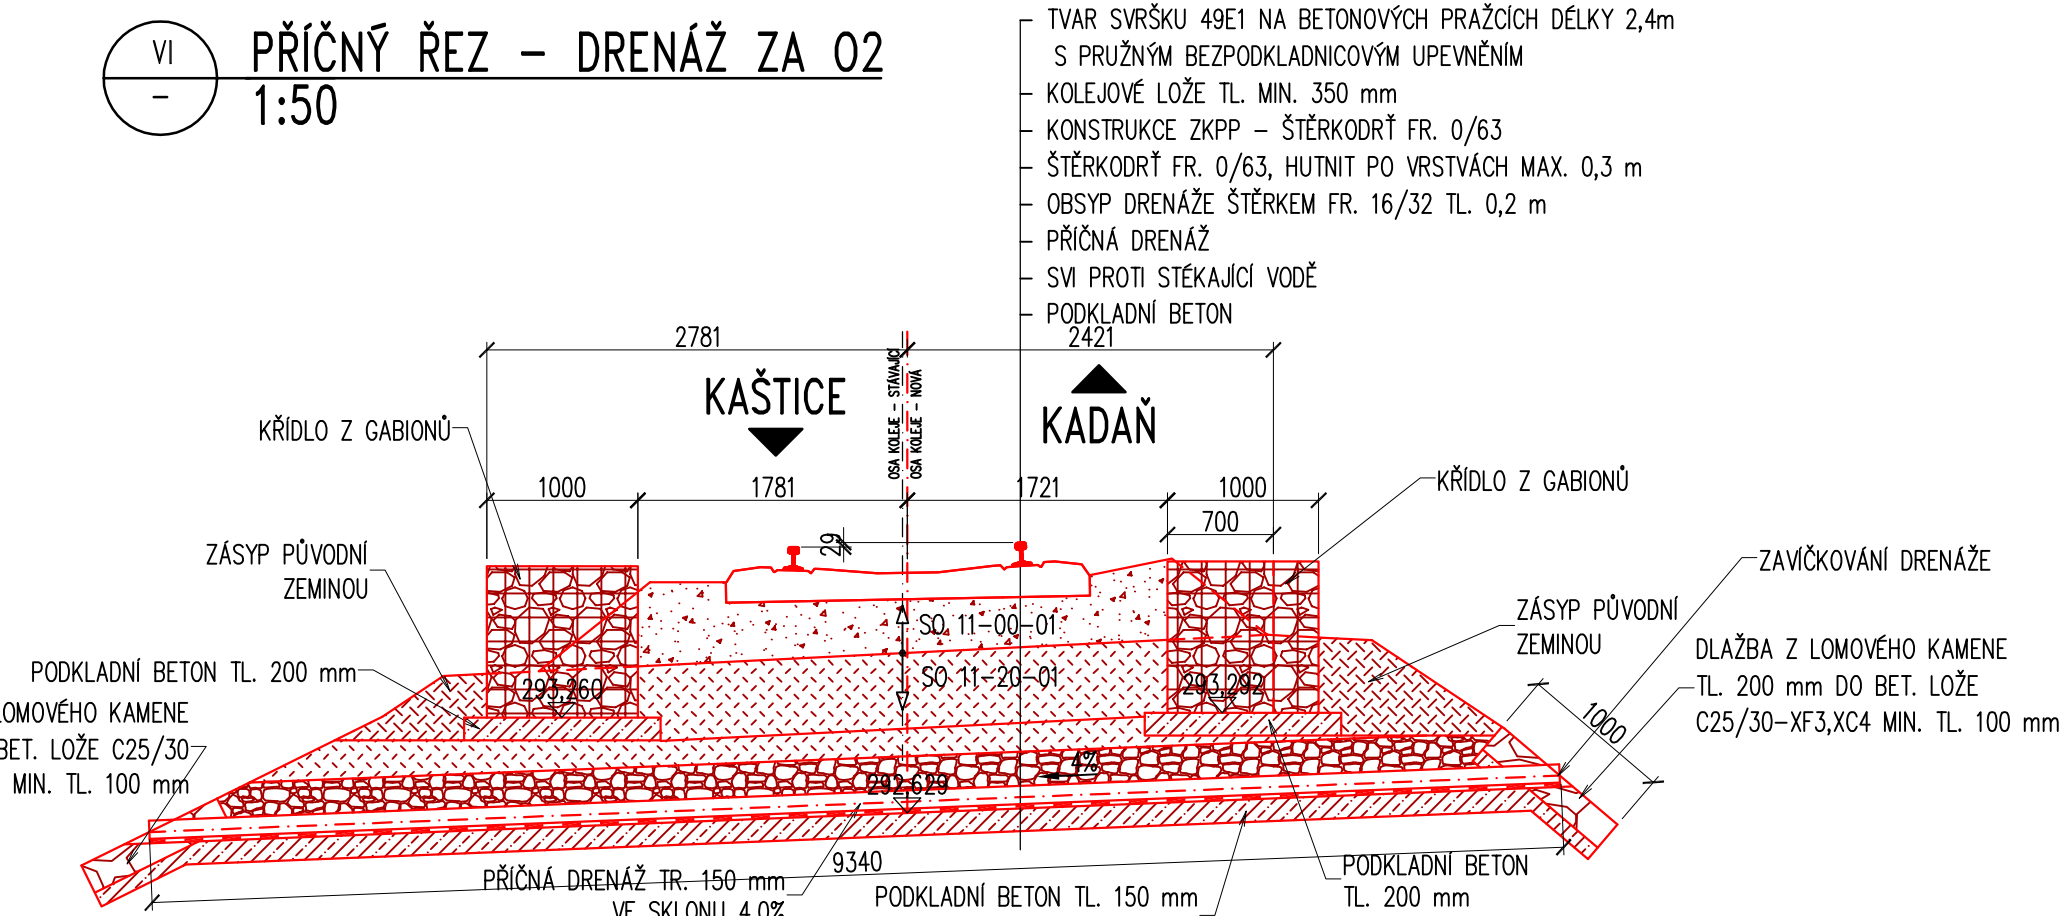


V PRÍČNÝ REZ POLE 5 – VRCHOL KLENBY
1:25

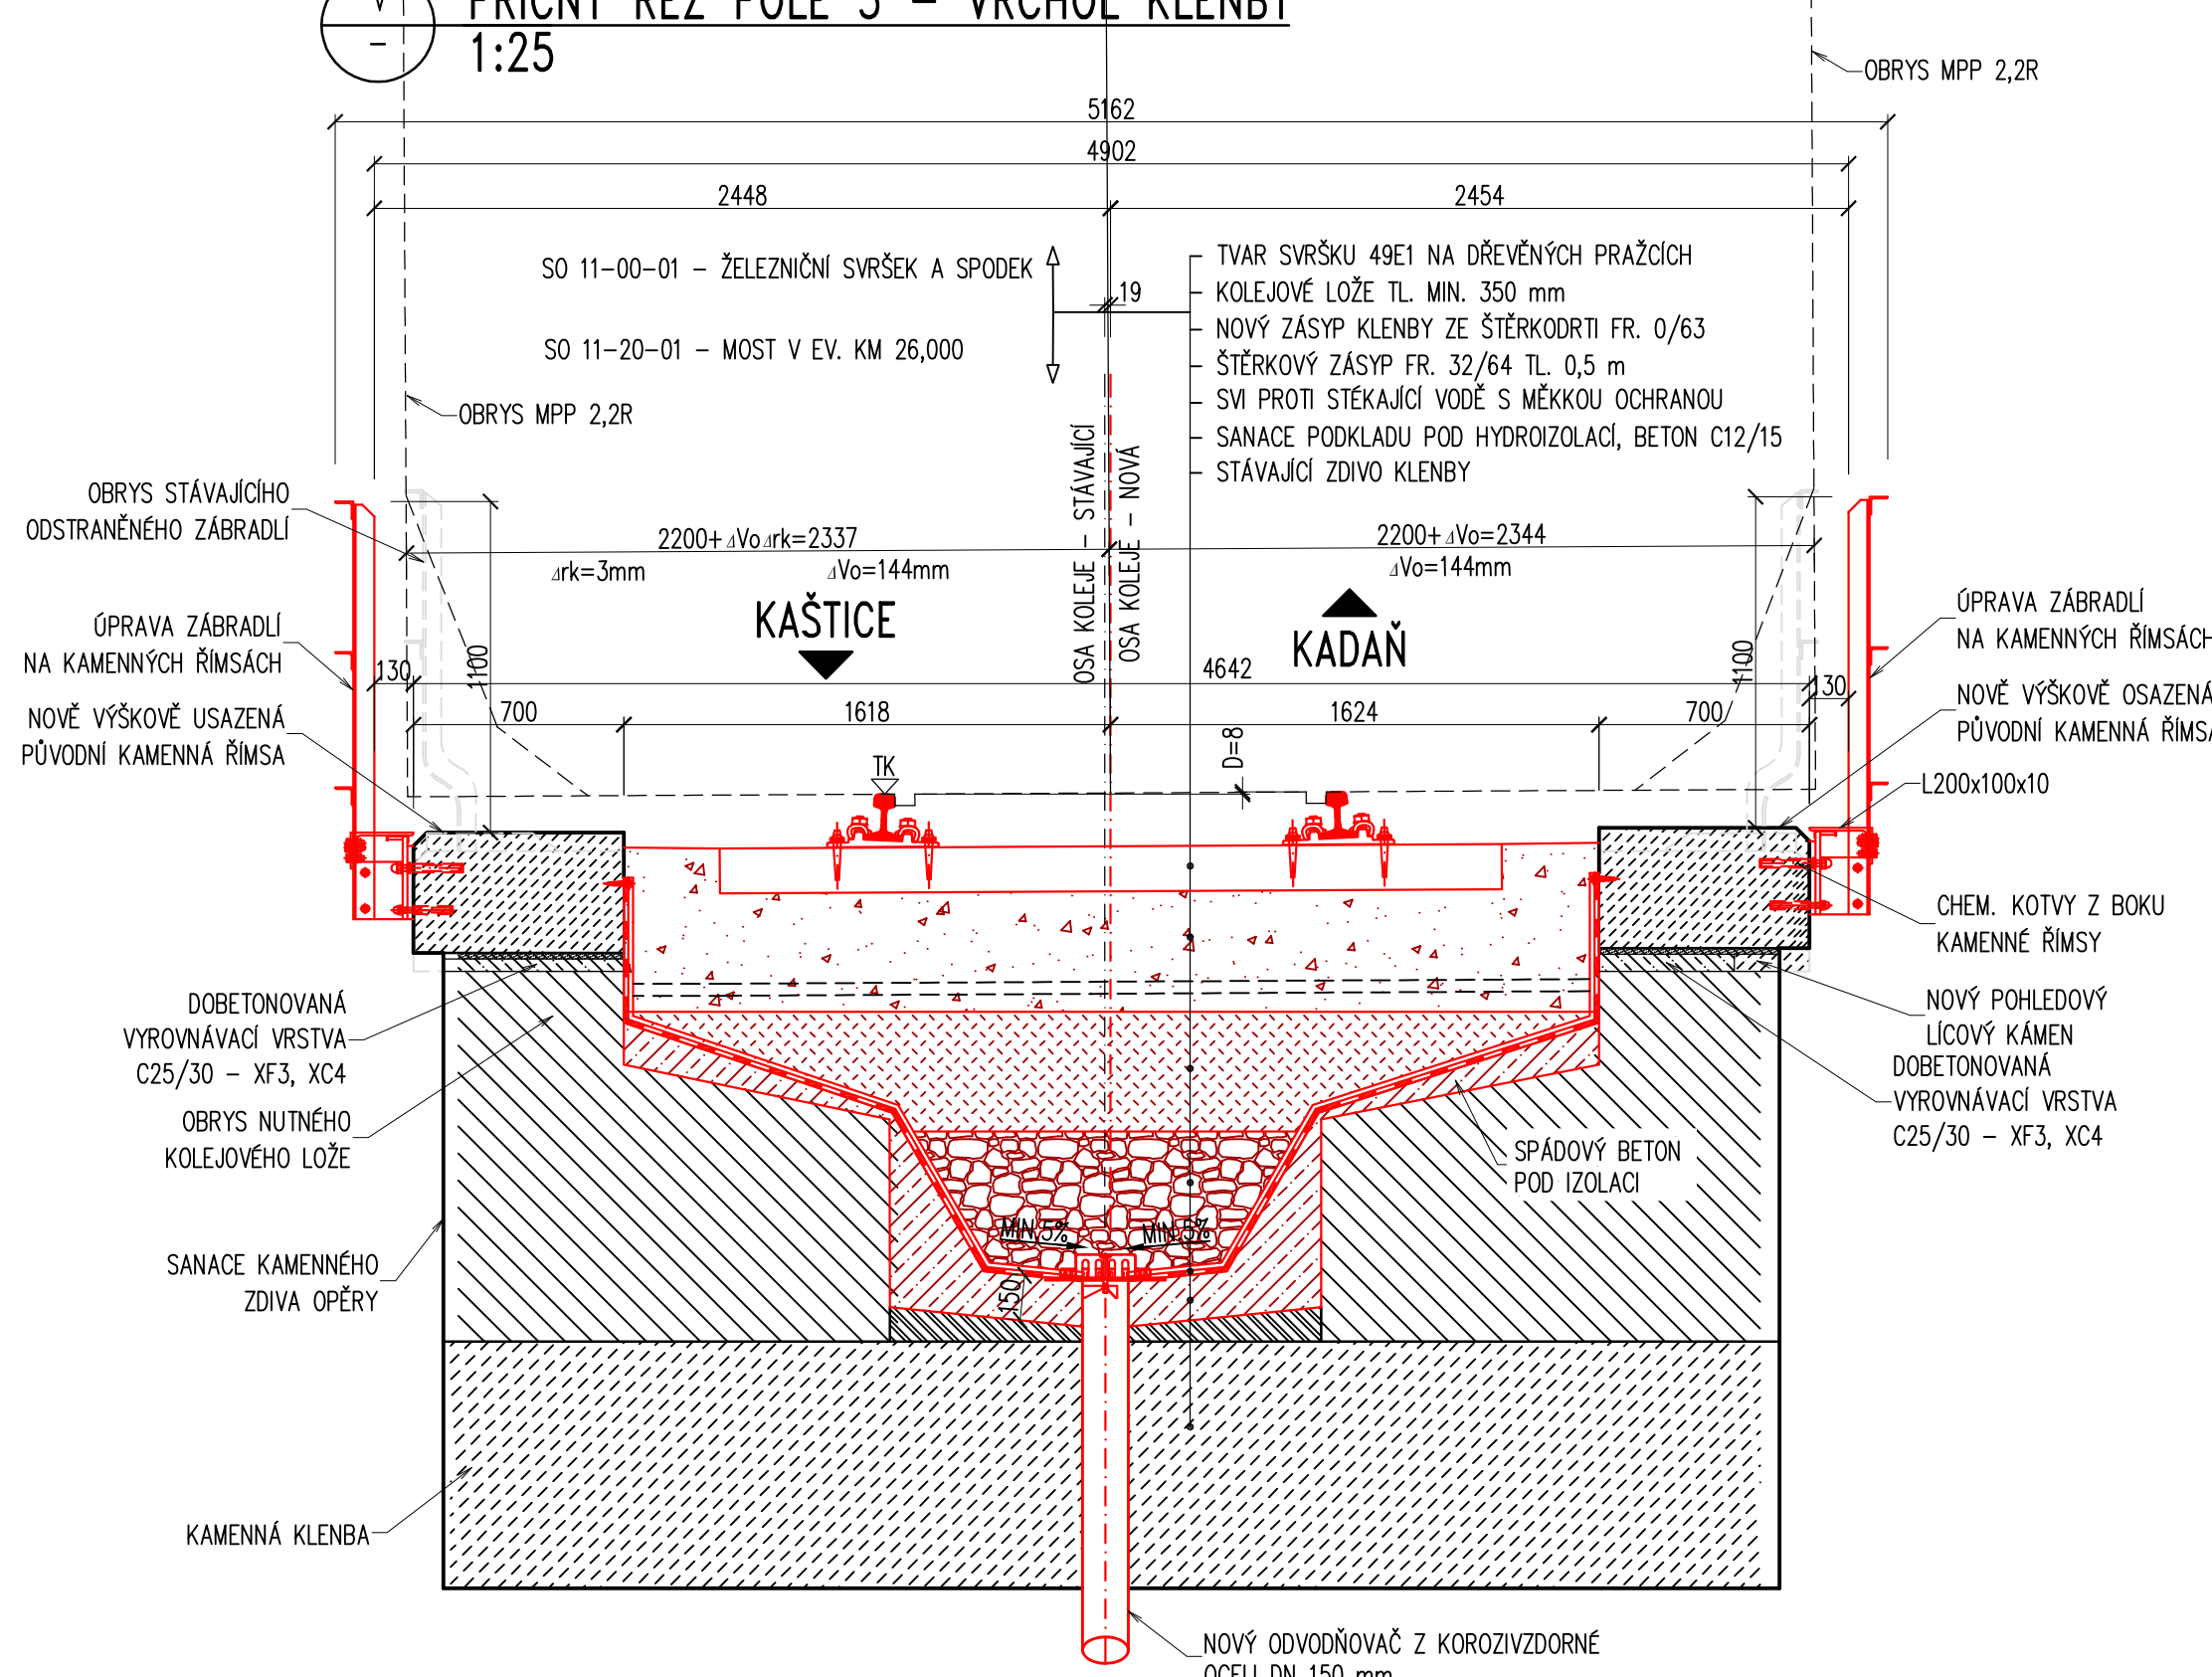


XII REZ – ŠIKMÝ PRÍČNÍK
1:25

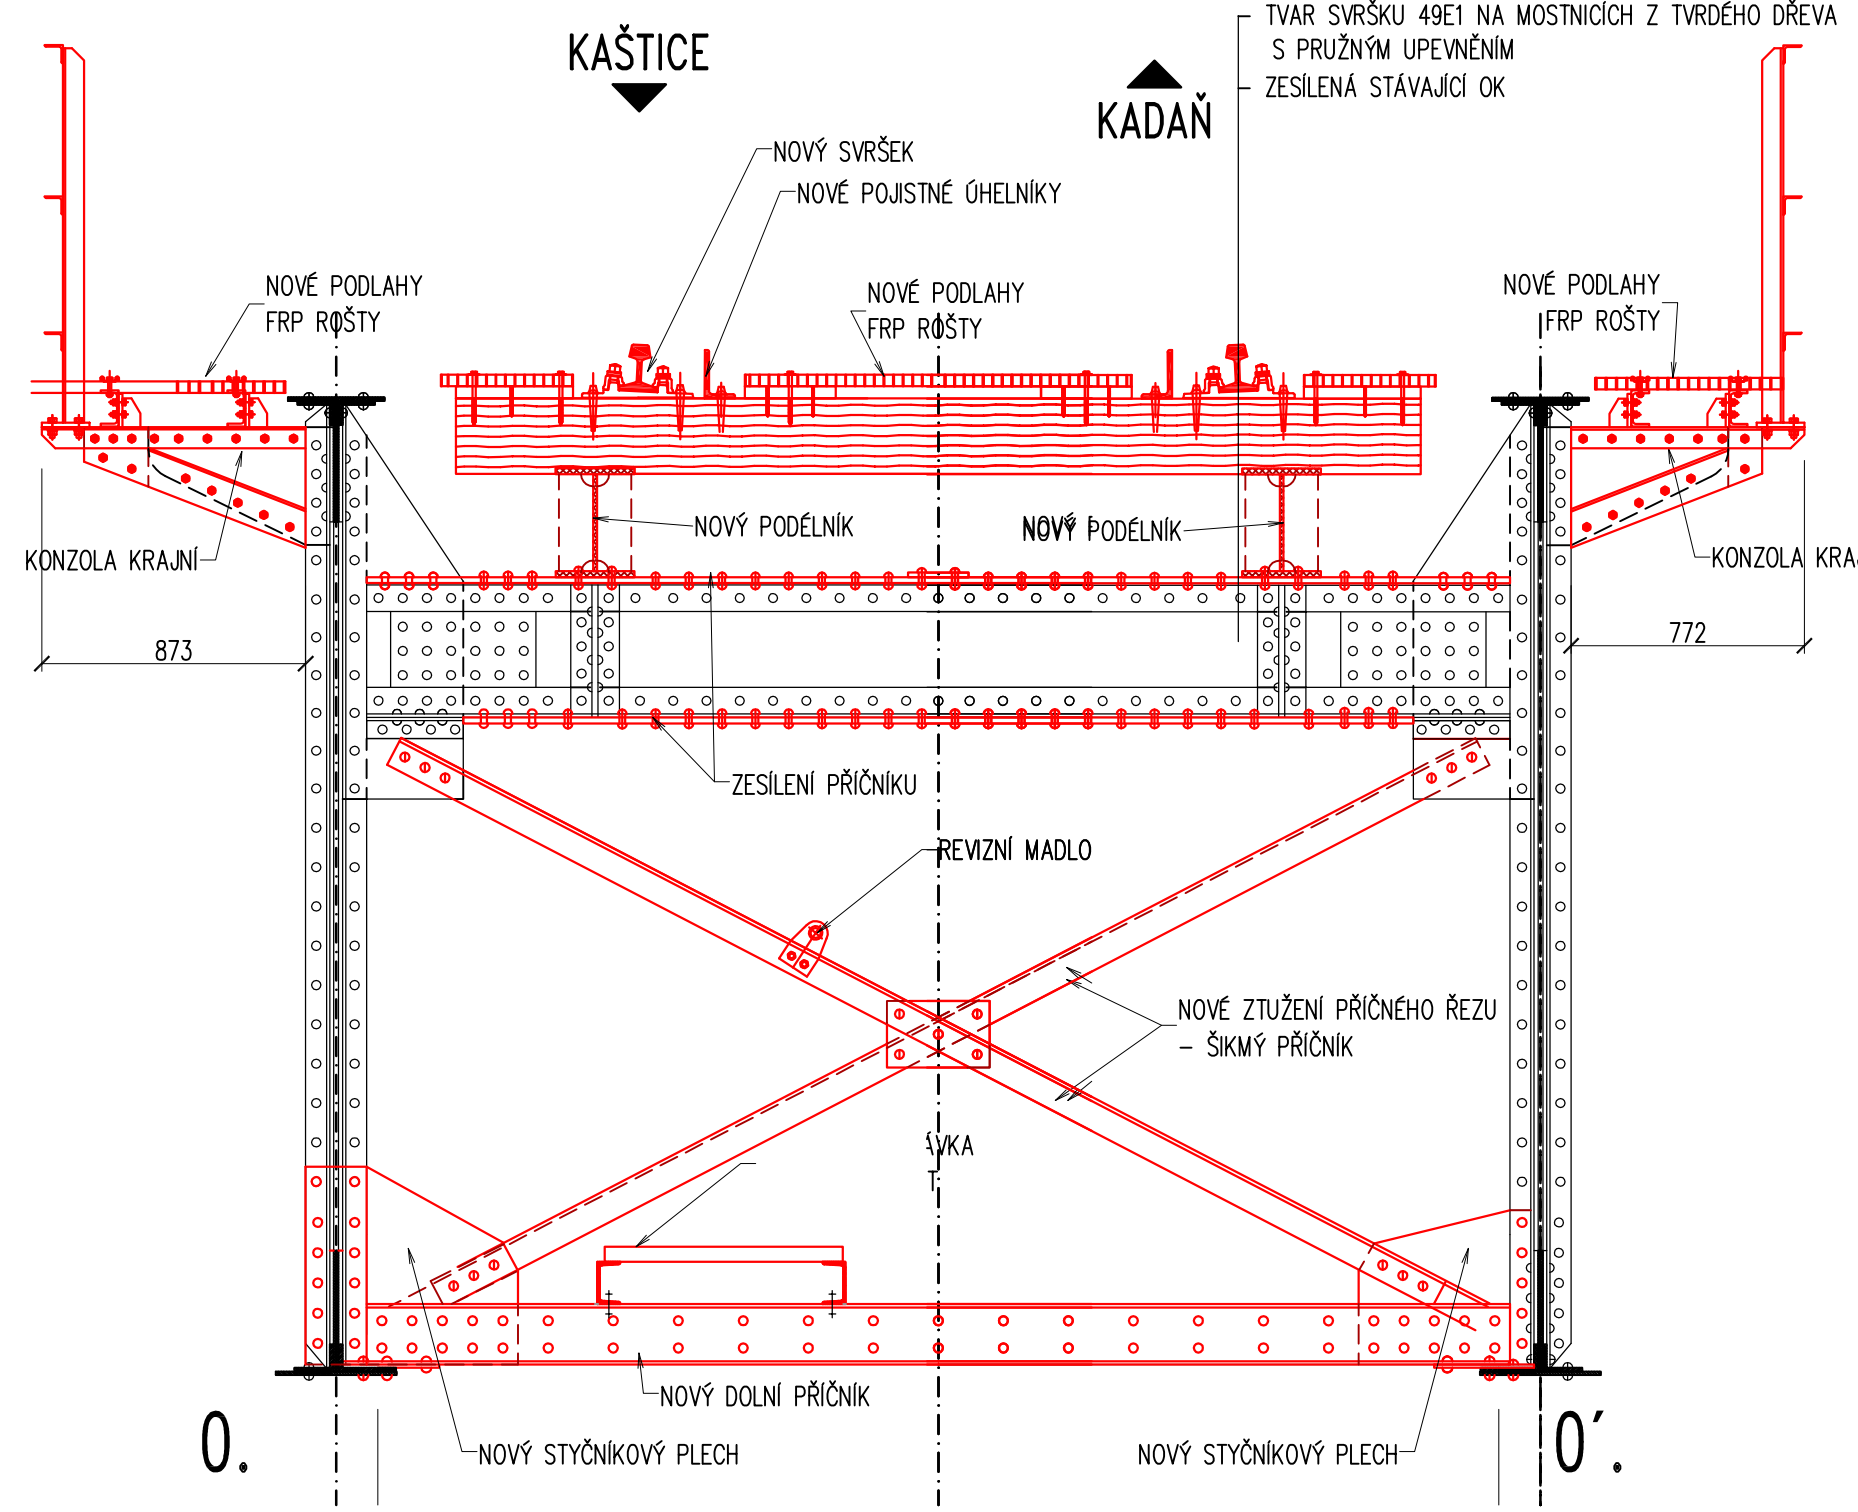


XI REZ – ŠIKMÝ PRÍČNÍK
1:25

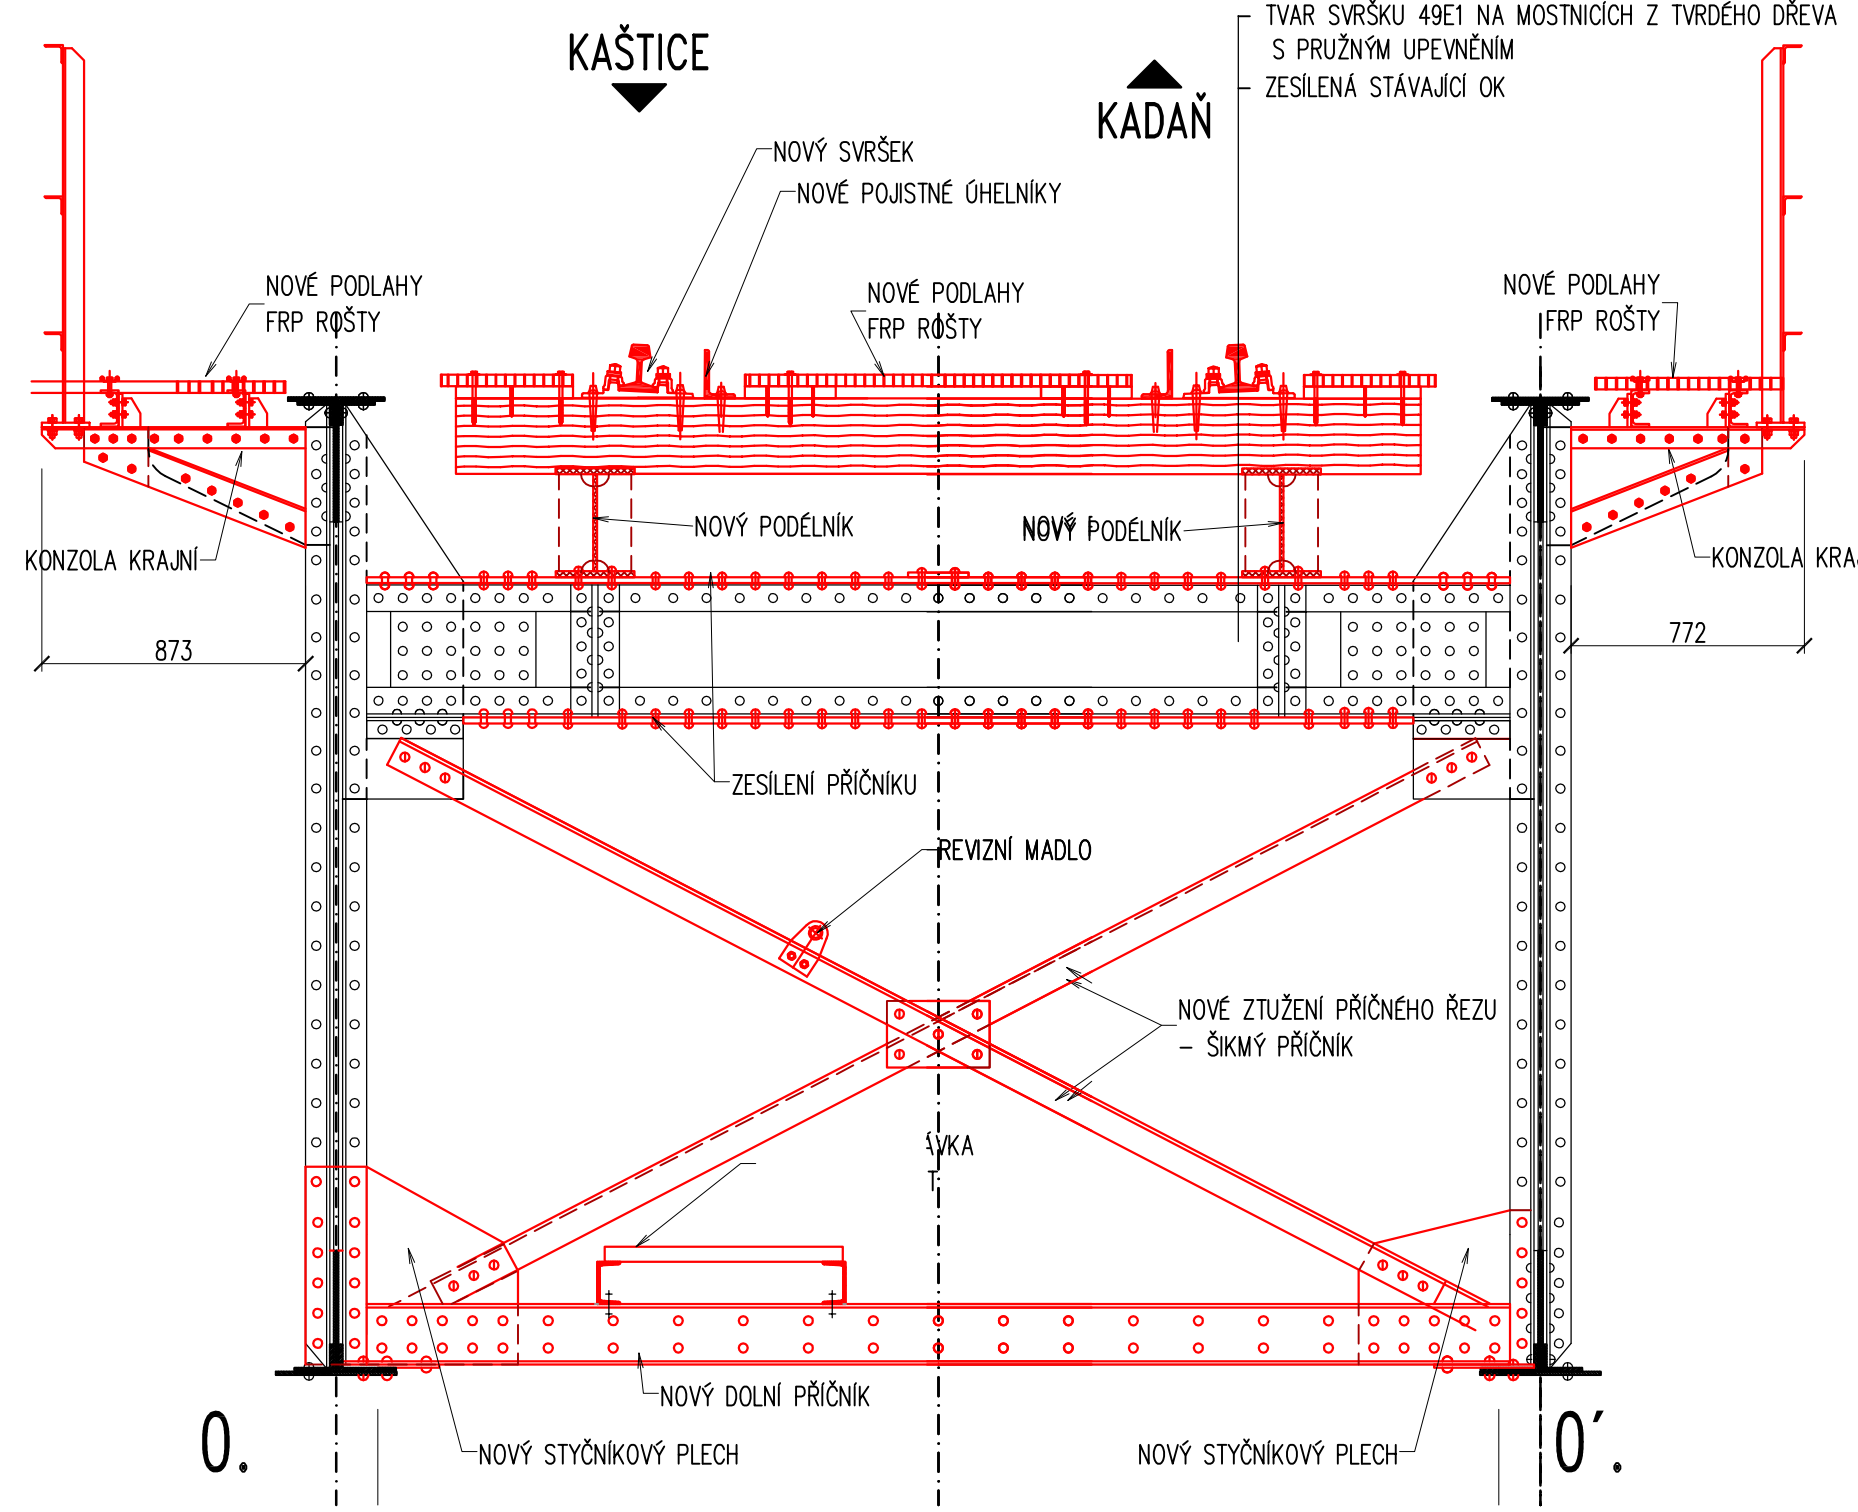


VII REZ – VÝKLENEK
1:25

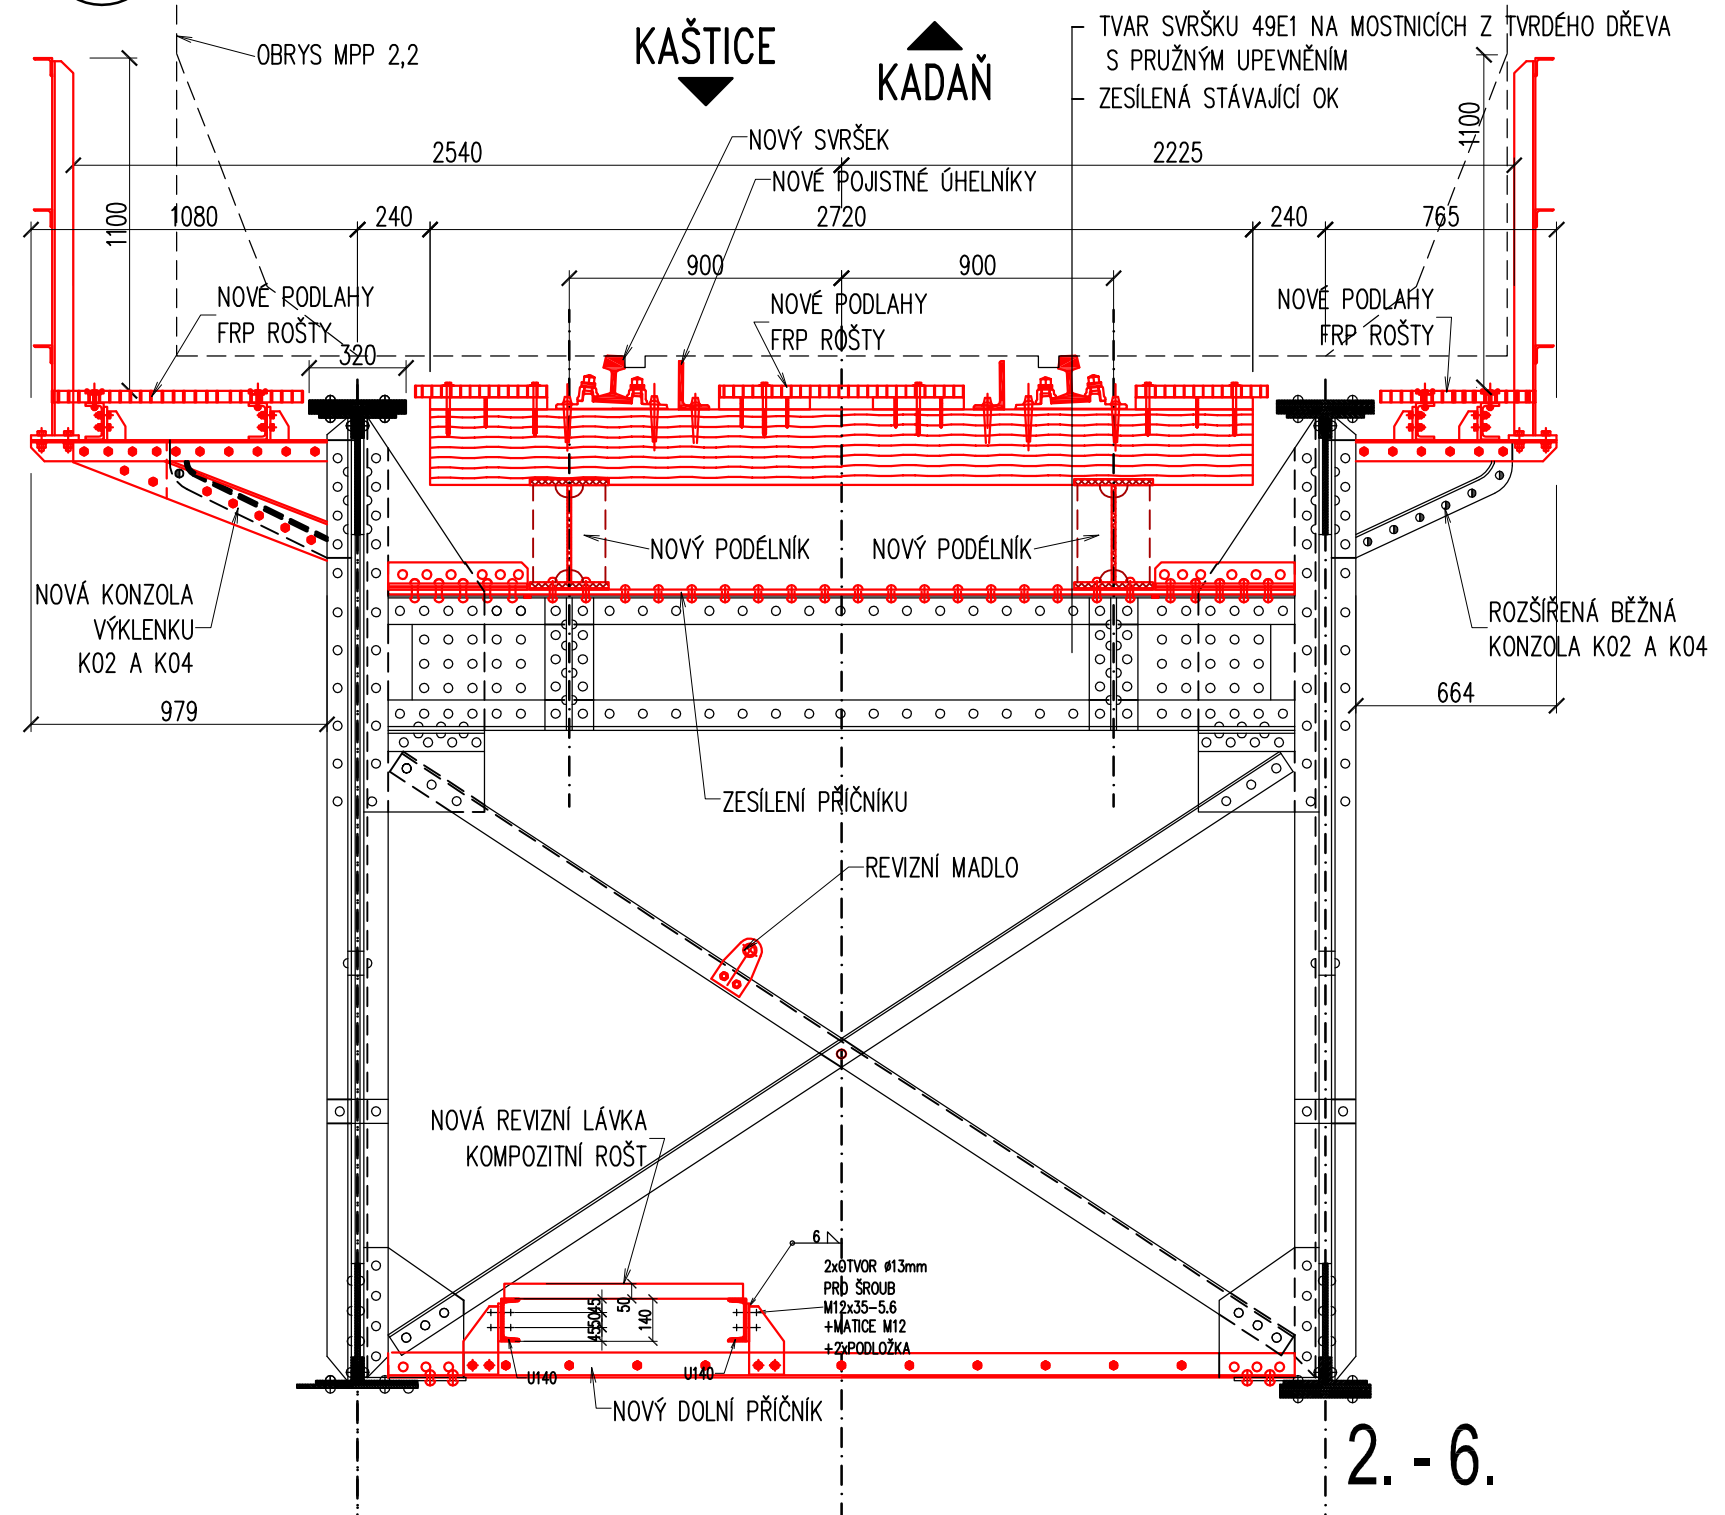


VII REZ – 2. AŽ 6. PRÍČNÍK
1:25

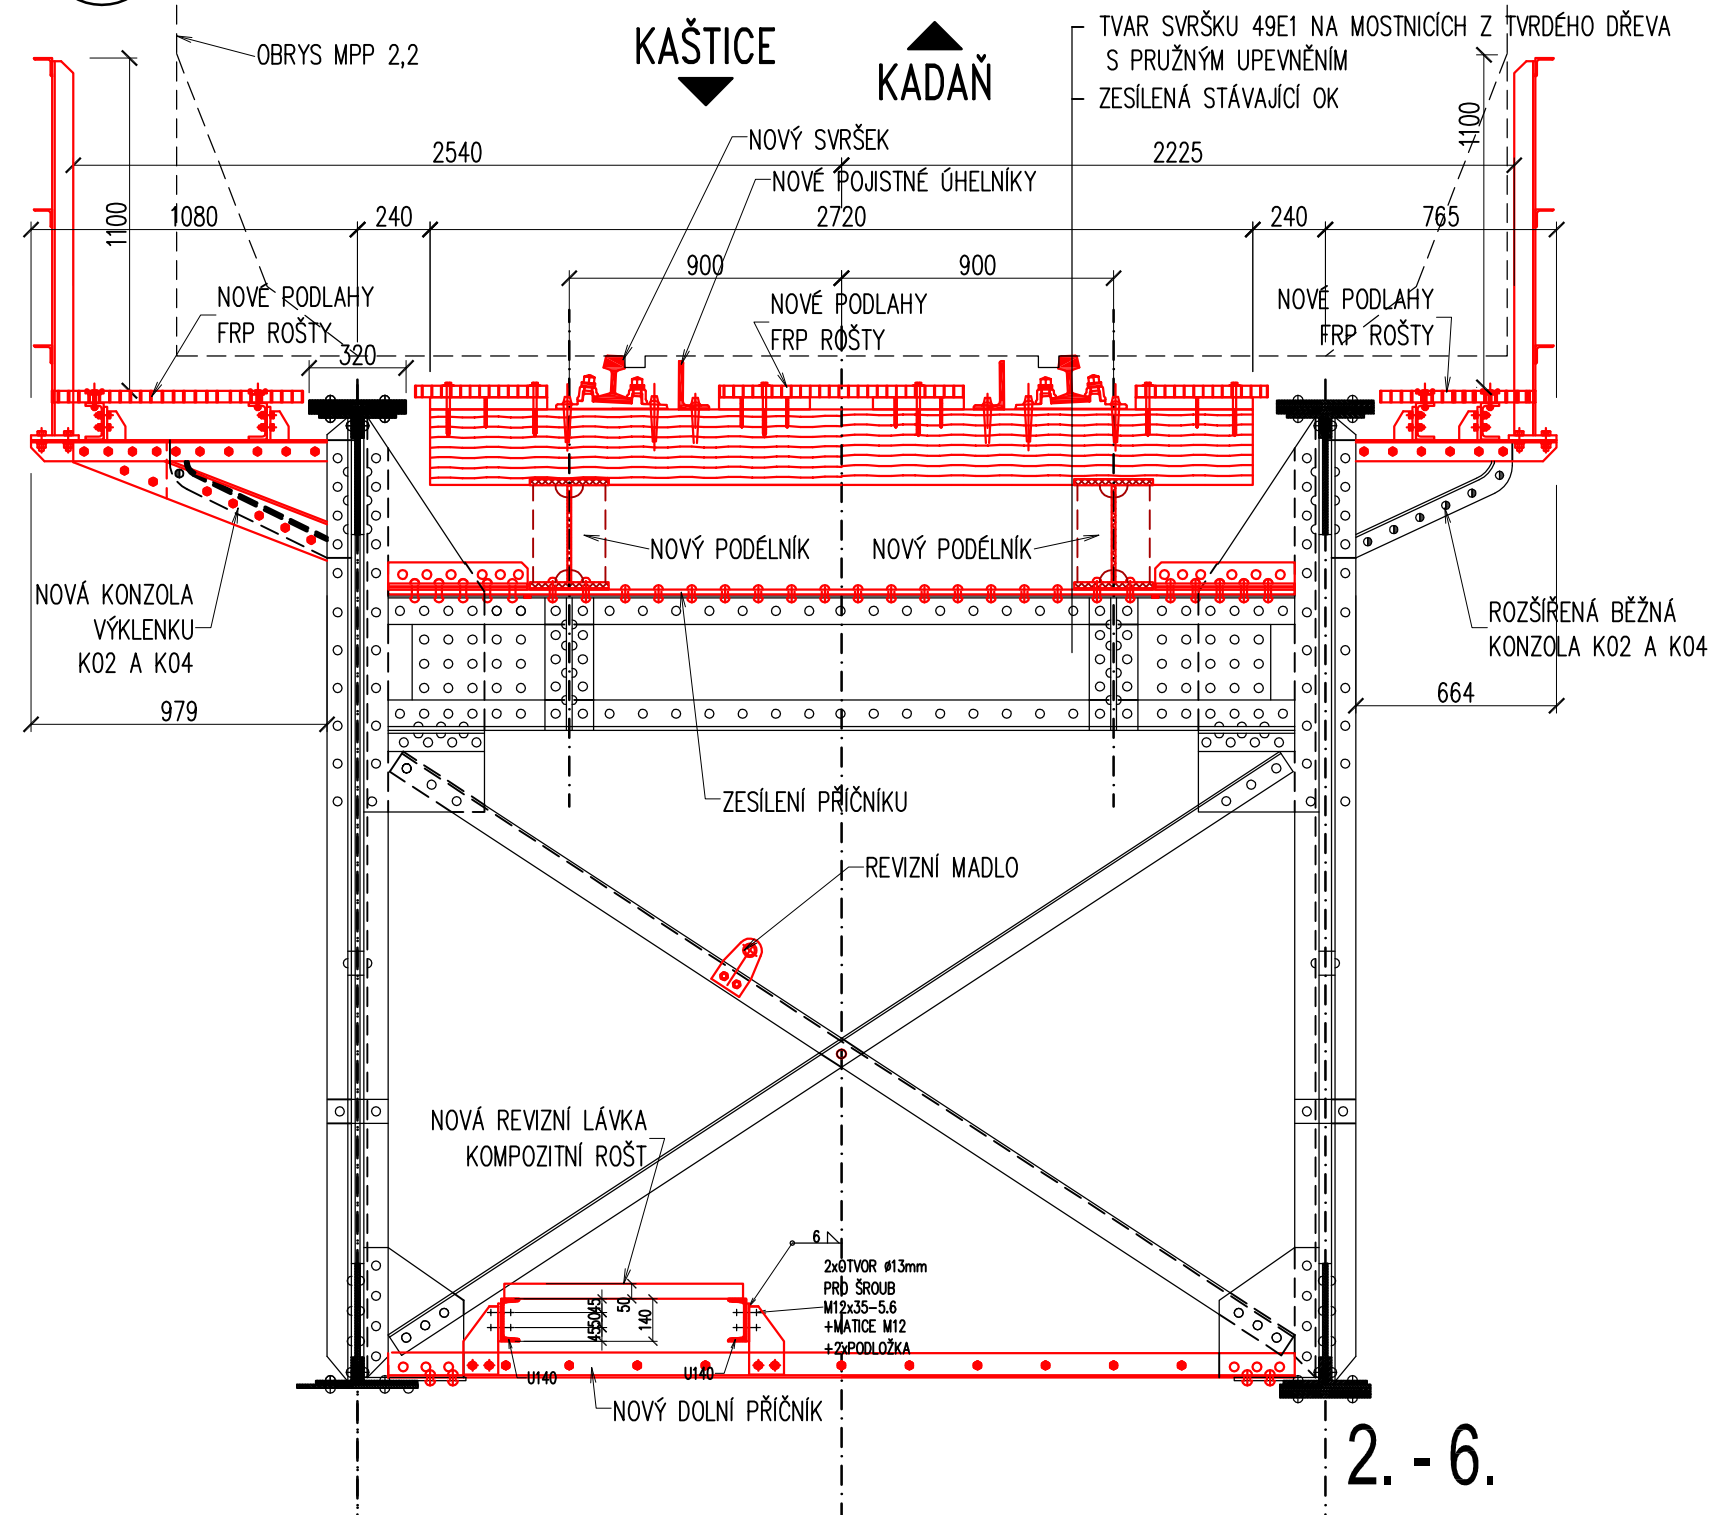


VIII PRÍČNÝ REZ – ŠIKMÝ PRÍČNÍK
1:25

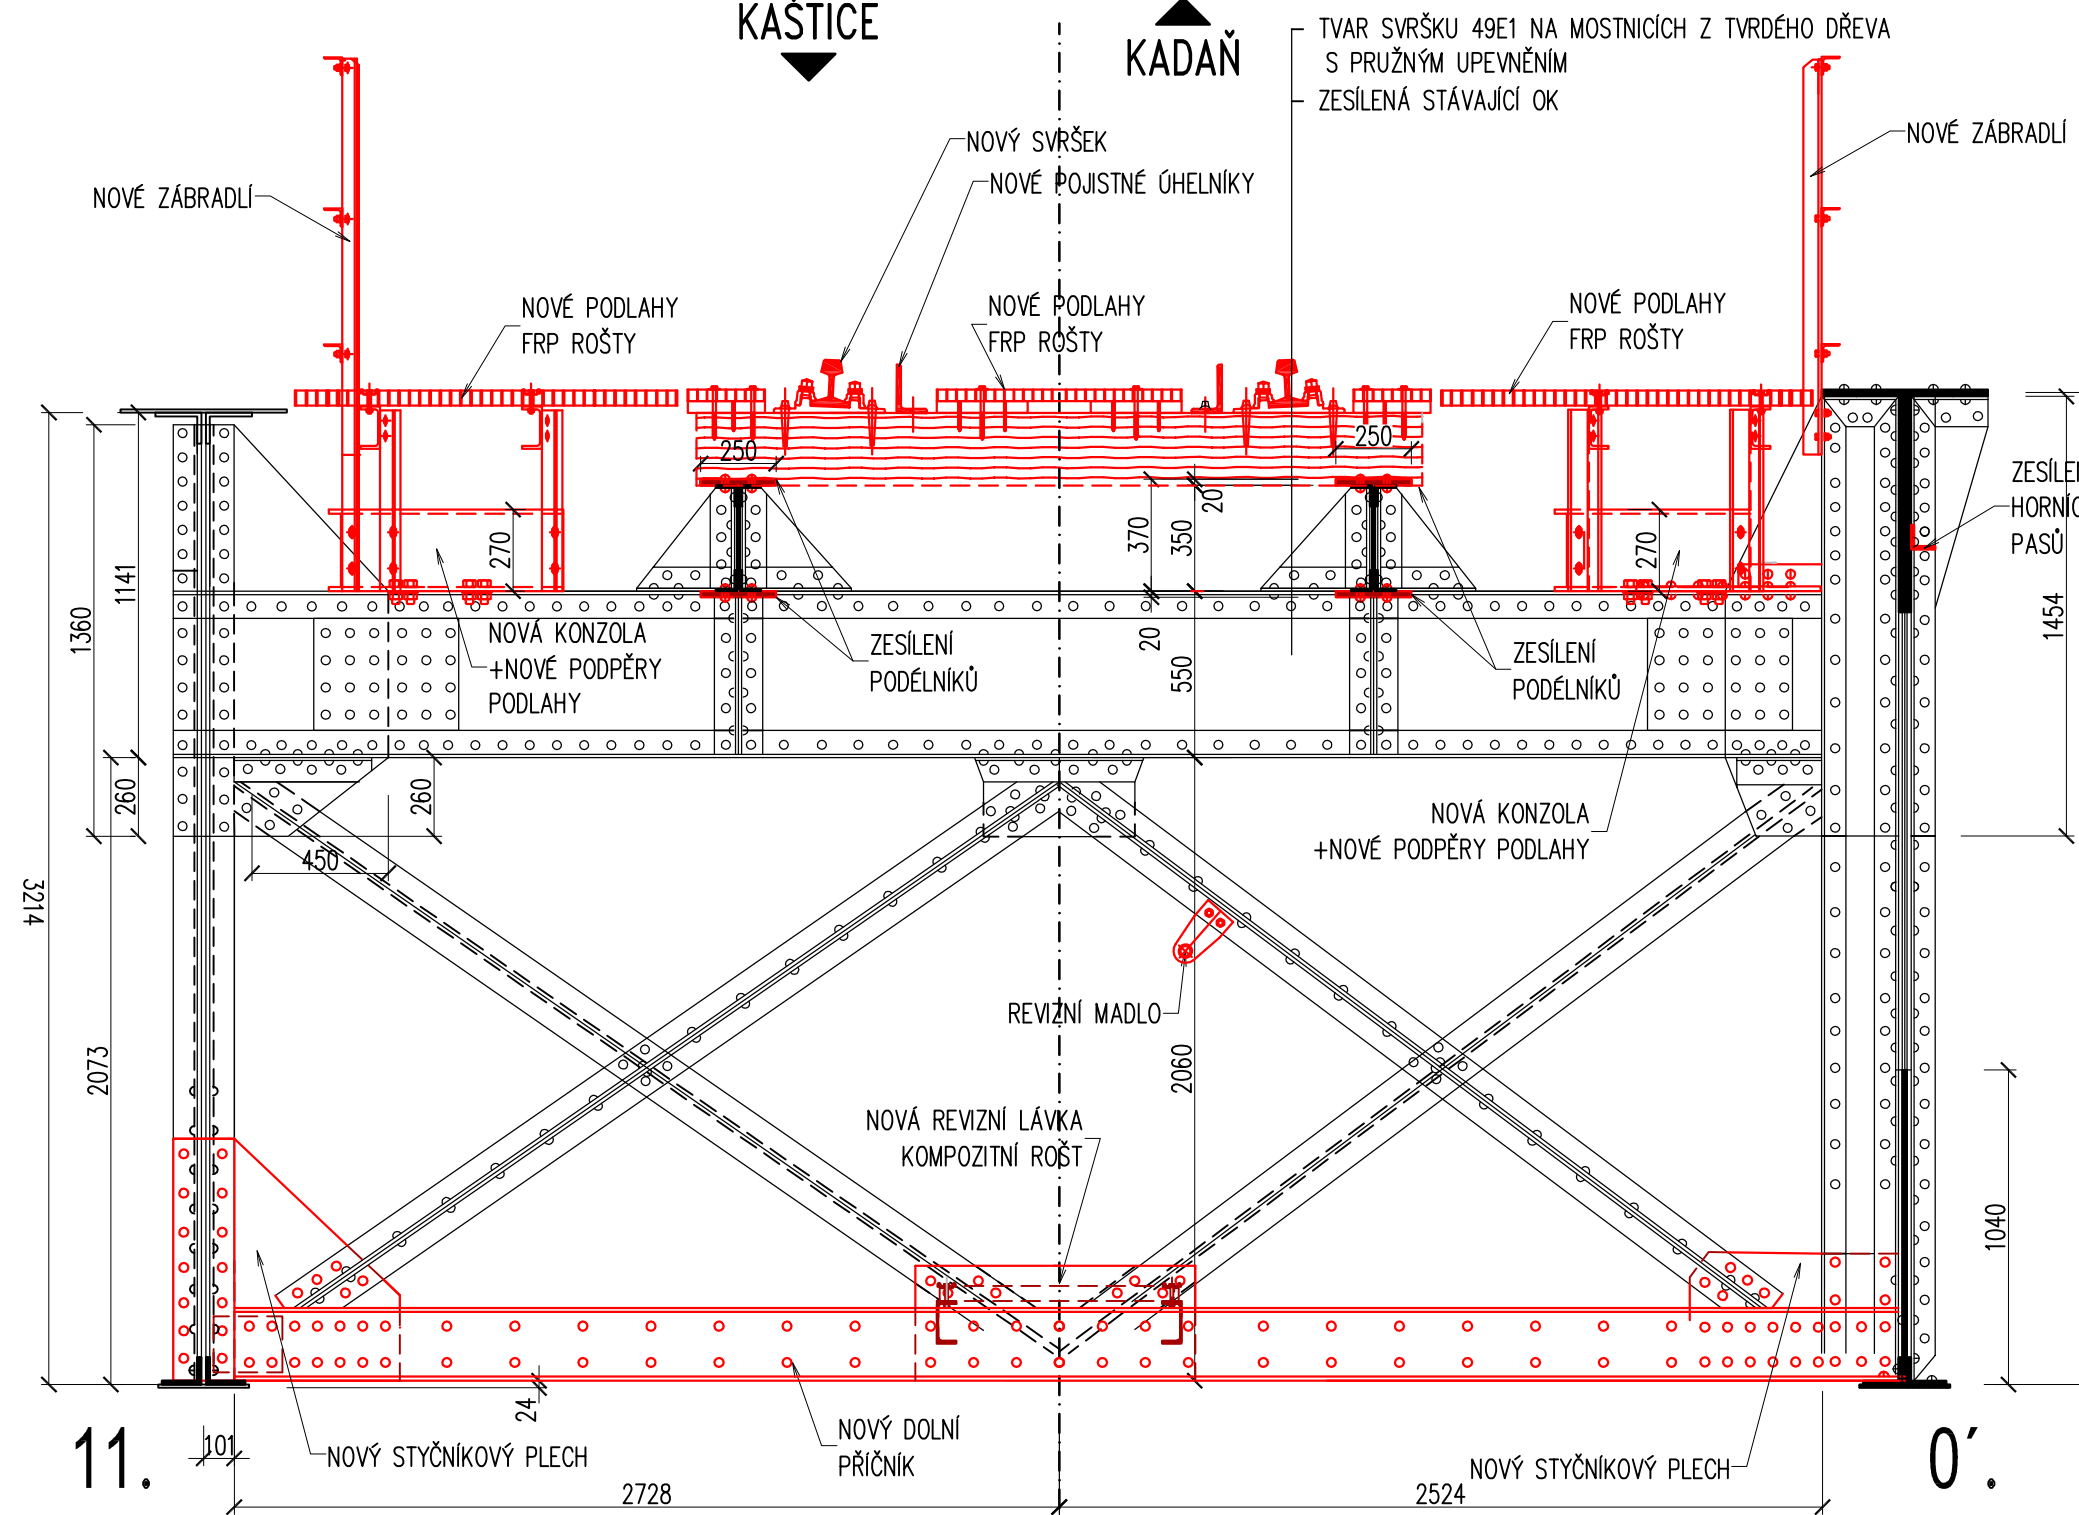

IX PRÍČNÝ REZ – 1. PRÍČNÍK
1:25

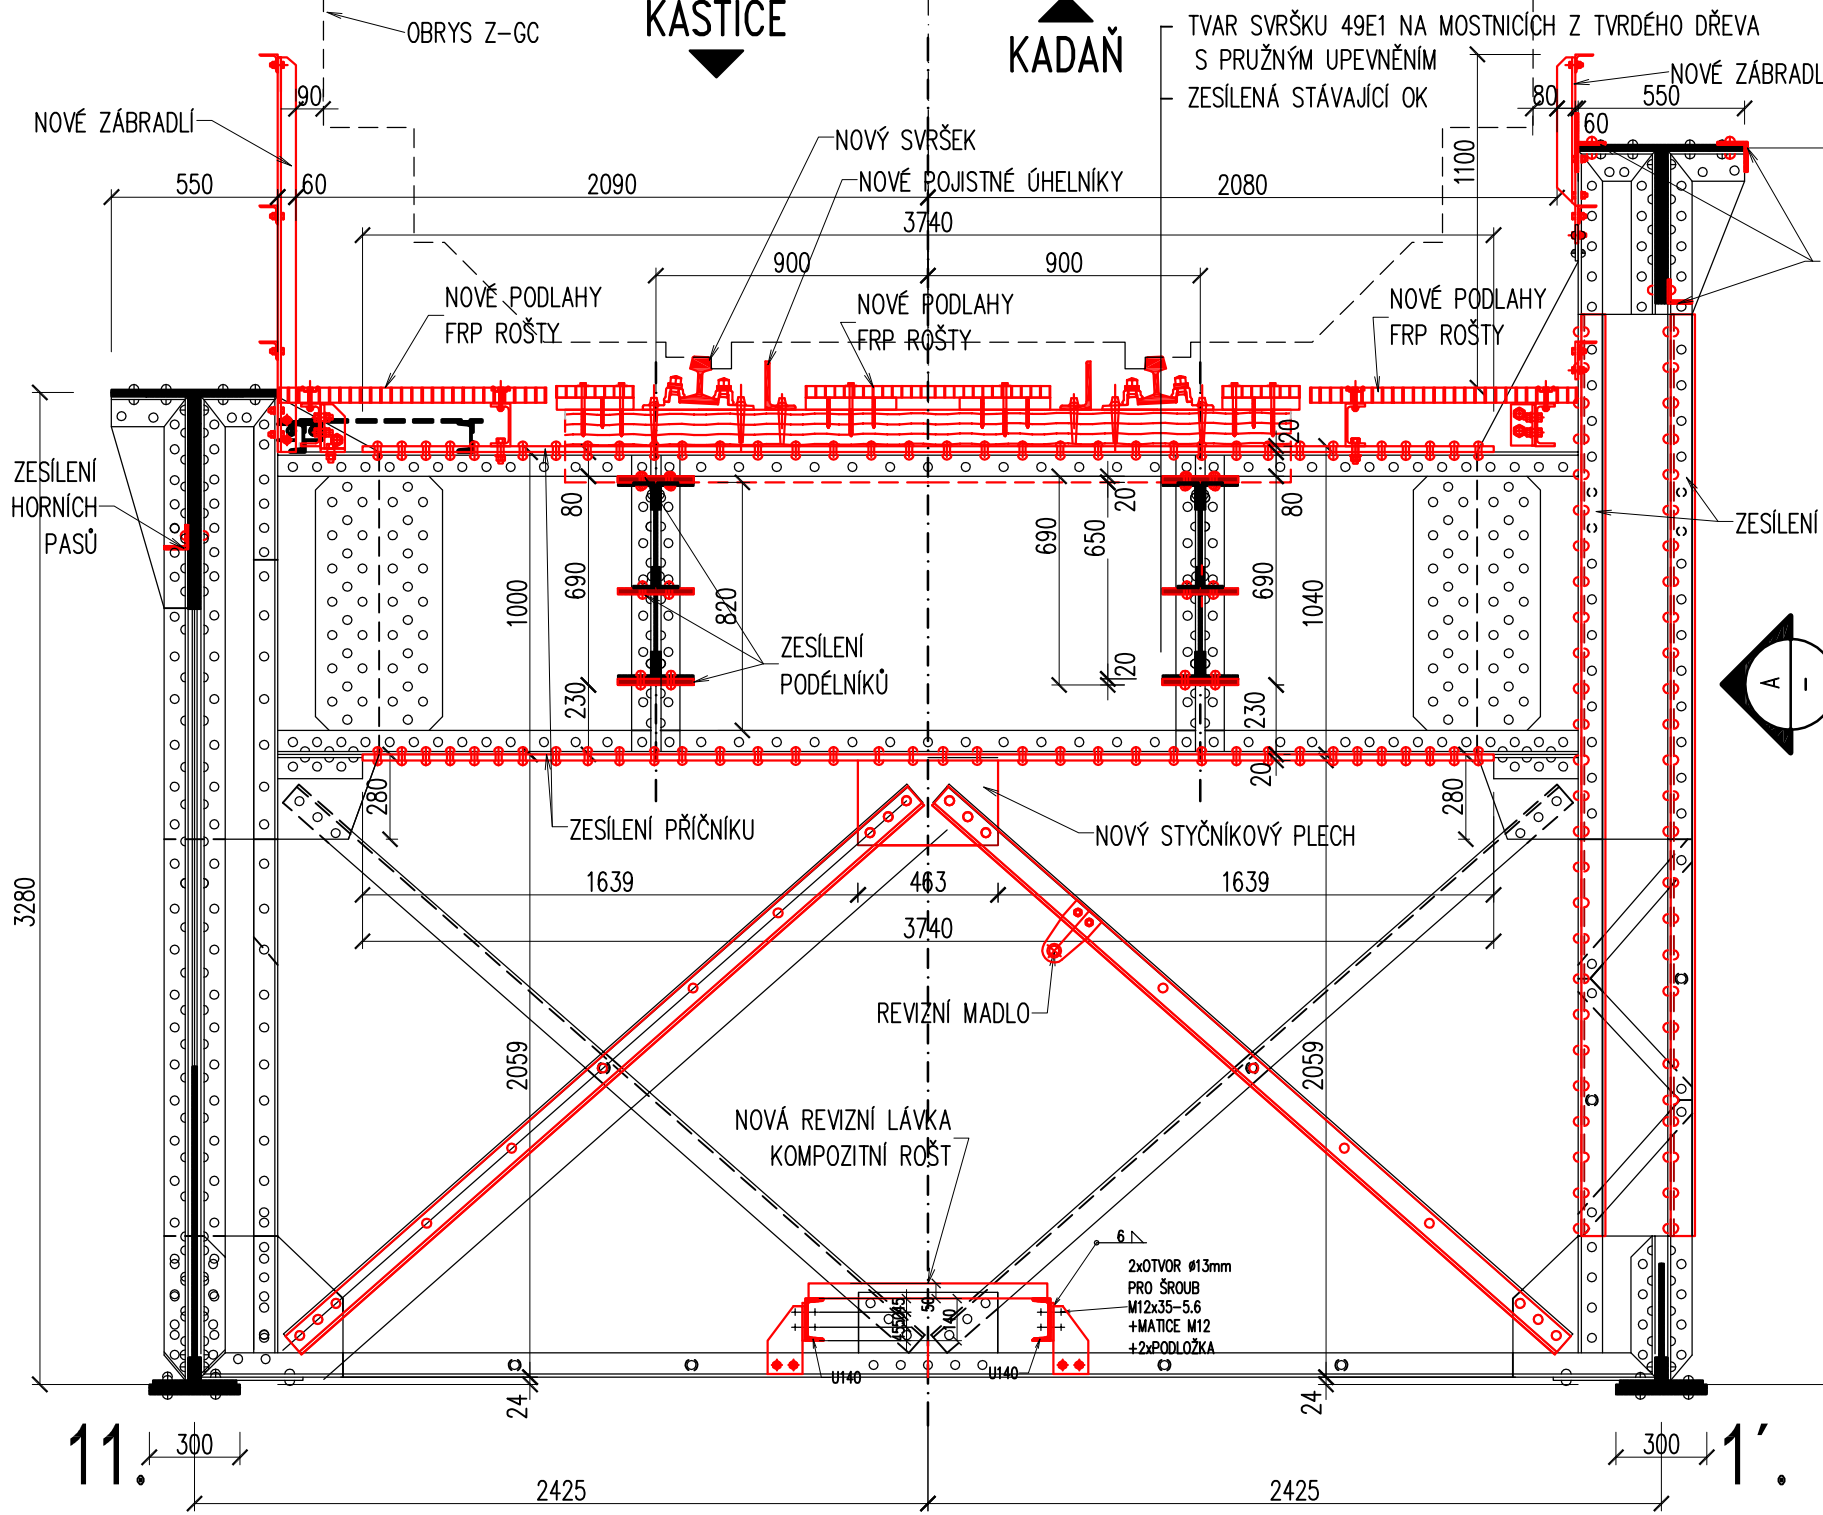

X PRÍČNÝ REZ POLE 3 – VÝKLENEK
1:25

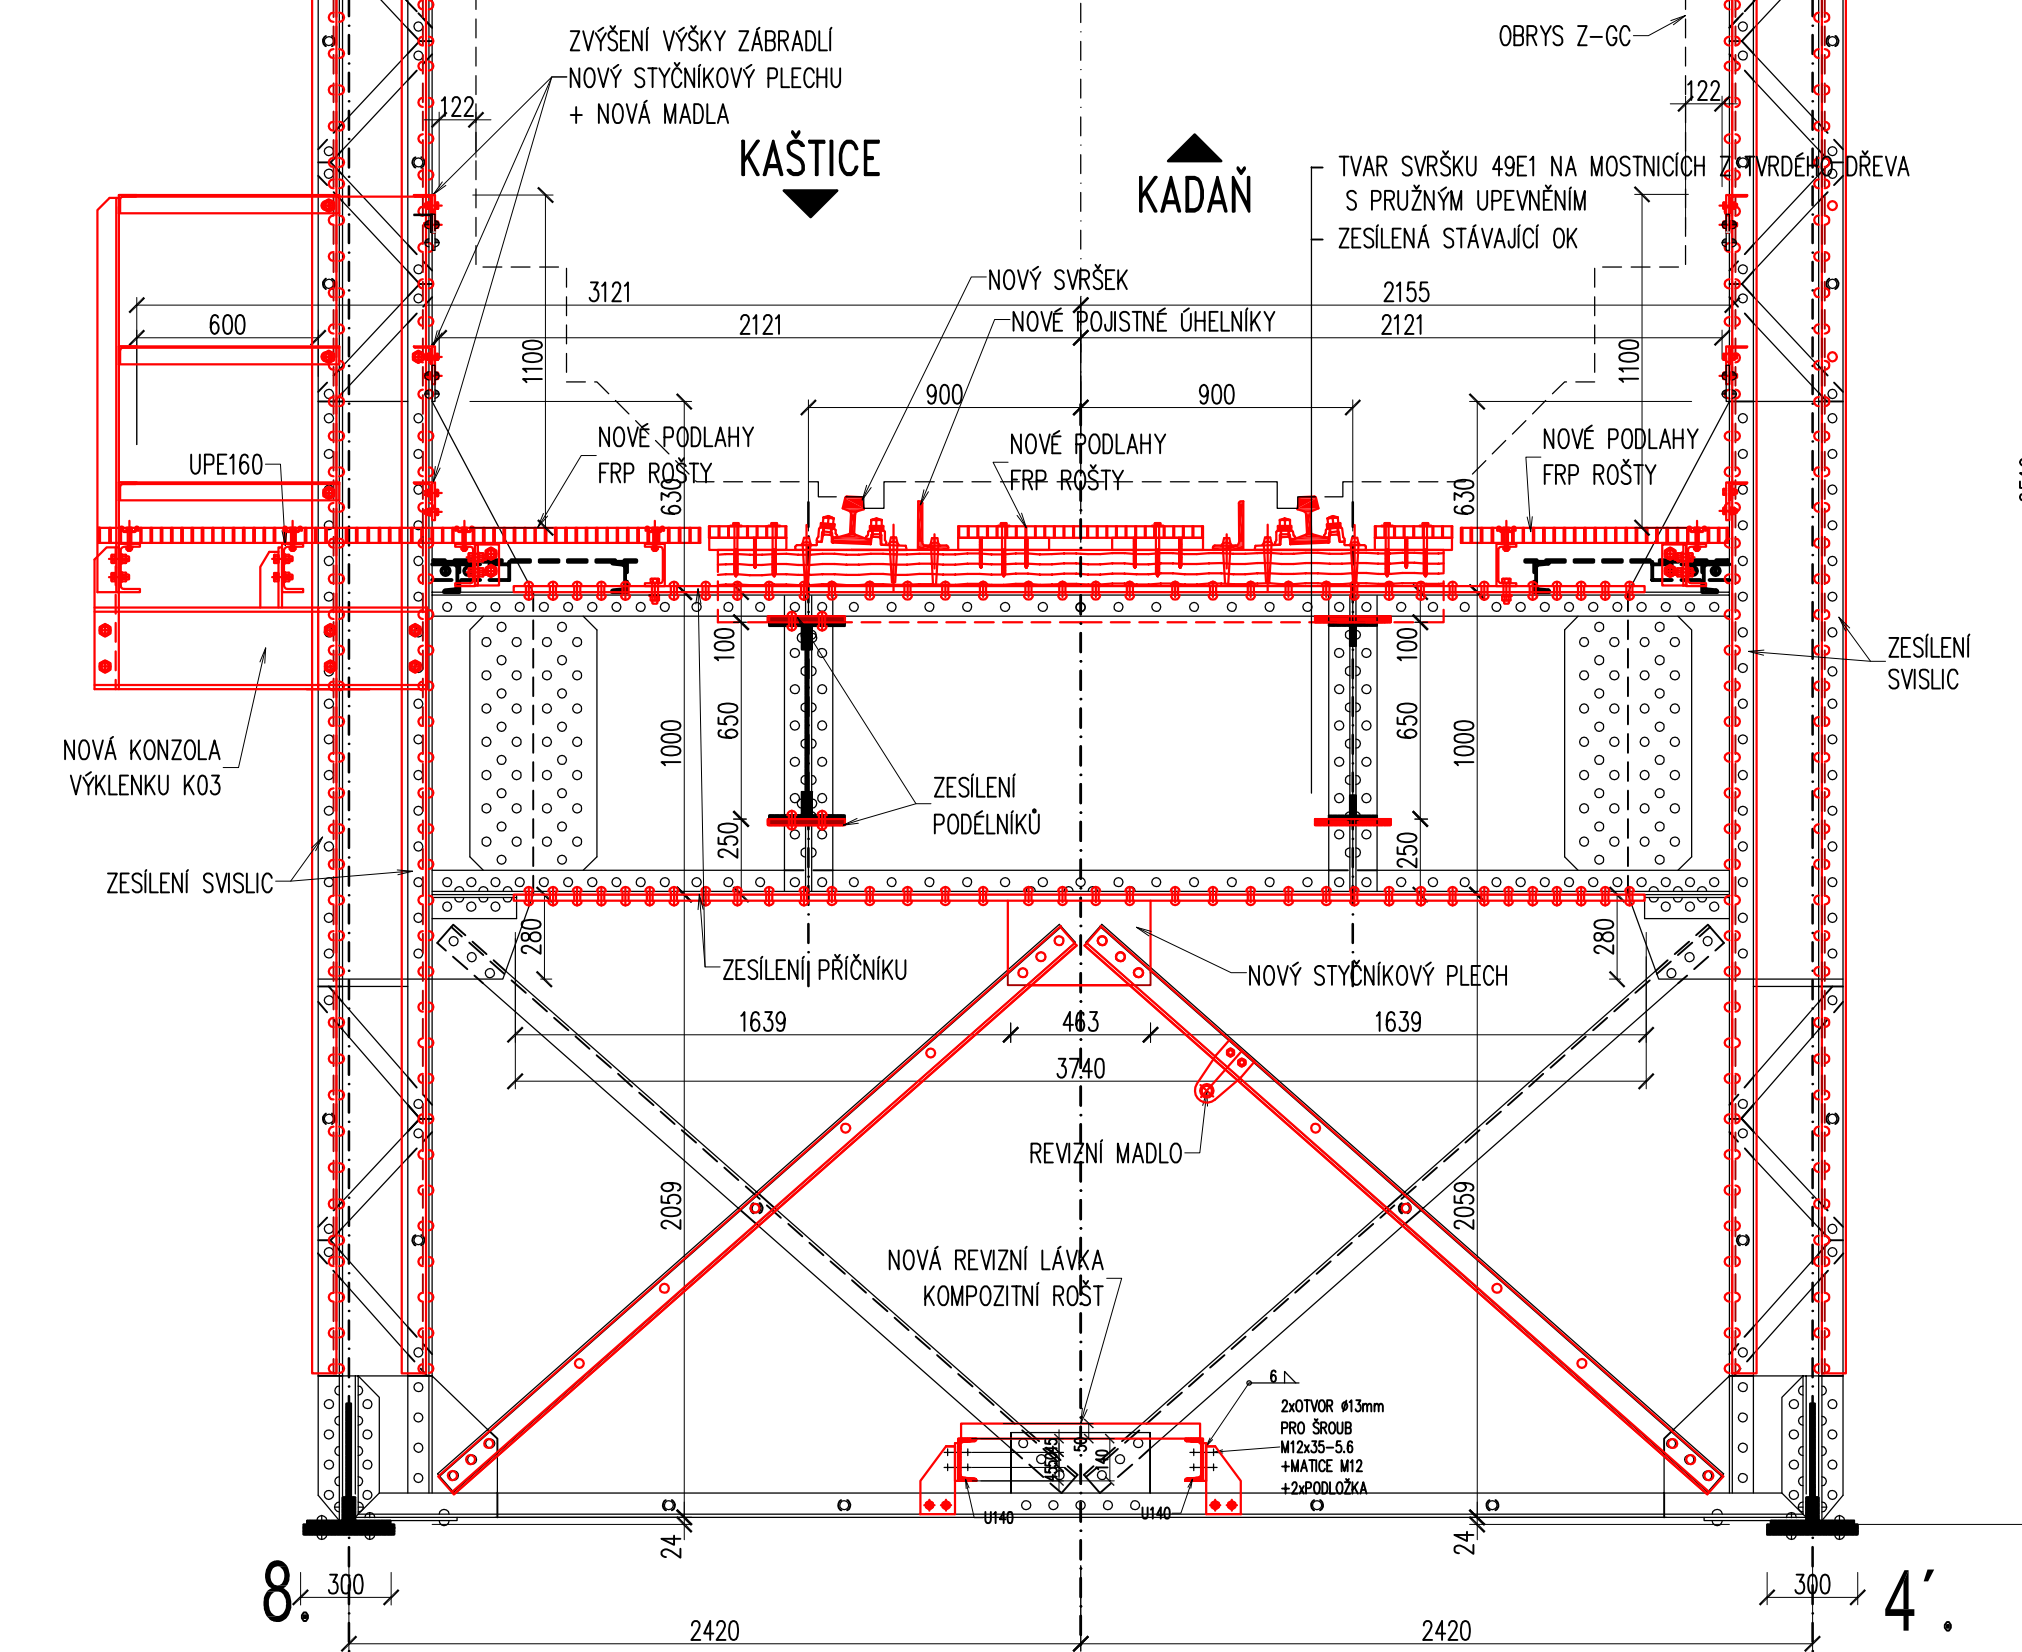

Jiné ověření:		Ministerstvo dopravy Státní fond dopravní infrastruktury	
Orientační schéma:		Razisko opravované osoby:	
Revize:		Datum:	
000		06/2023	
Popis:		Definitivní ověřovací dokumentace	
Stavebník/investor:		Správa železnic, státní organizace	
Adresa:		Dlážděná 1003/7, 110 00 Praha 1	
Zástupce investorů:		Stavební správa západ, Diamond Point	
Adresa:		Ke Slovaneč 656/3, 186 00 Praha 8 – Karlín	
Zhotovitel díla:		TOP CON SERVIS s.r.o.	
Adresa:		Ke Slovaneč 1824/56, 182 00 Praha 8	
Kontakt:		T: +420 284 021 740	
E: topon@topcon.cz		E: topon@topcon.cz	
Zhotovitel částí/objektů:		TOP CON SERVIS s.r.o.	
Adresa:		Ke Slovaneč 1824/56, 182 00 Praha 8	
Kontakt:		T: +420 284 021 740	
E: topon@topcon.cz		E: topon@topcon.cz	
Hlavní projektant (CHP):		Ing. Libor Marek	
Specialista:		Ing. Libor Marek	
Název stavby/akce:		Rekonstrukce mostu v km 26,000 trati Kaštice - Kadaň	
Název části:		Mosty, propustky a zdi	
Název objektu/části objektu:		Most v ev. km 26,000	
Název přílohy:		Nový stav - příčné řezy	
Název dílčí části přílohy:		Zpracovatel přílohy:	
Ing. Ivo Hejzlar		Ing. Daniel Novotný	
Kraj:		Měřítko:	
Ústecký		1:25, 1:50	
Kadaň (661686)		Formát:	
		A4	
		Tisk:	
		Tisk: 0541 17	
		Datum tisku:	
		06/2023	
		Stupeň dokumentace:	
		DUPS + POPS	
		Smluvní datum zpracování:	
		SO 11-20-01	
		Číslo přílohy (typ/pořadí):	
		2. 0.4.2	