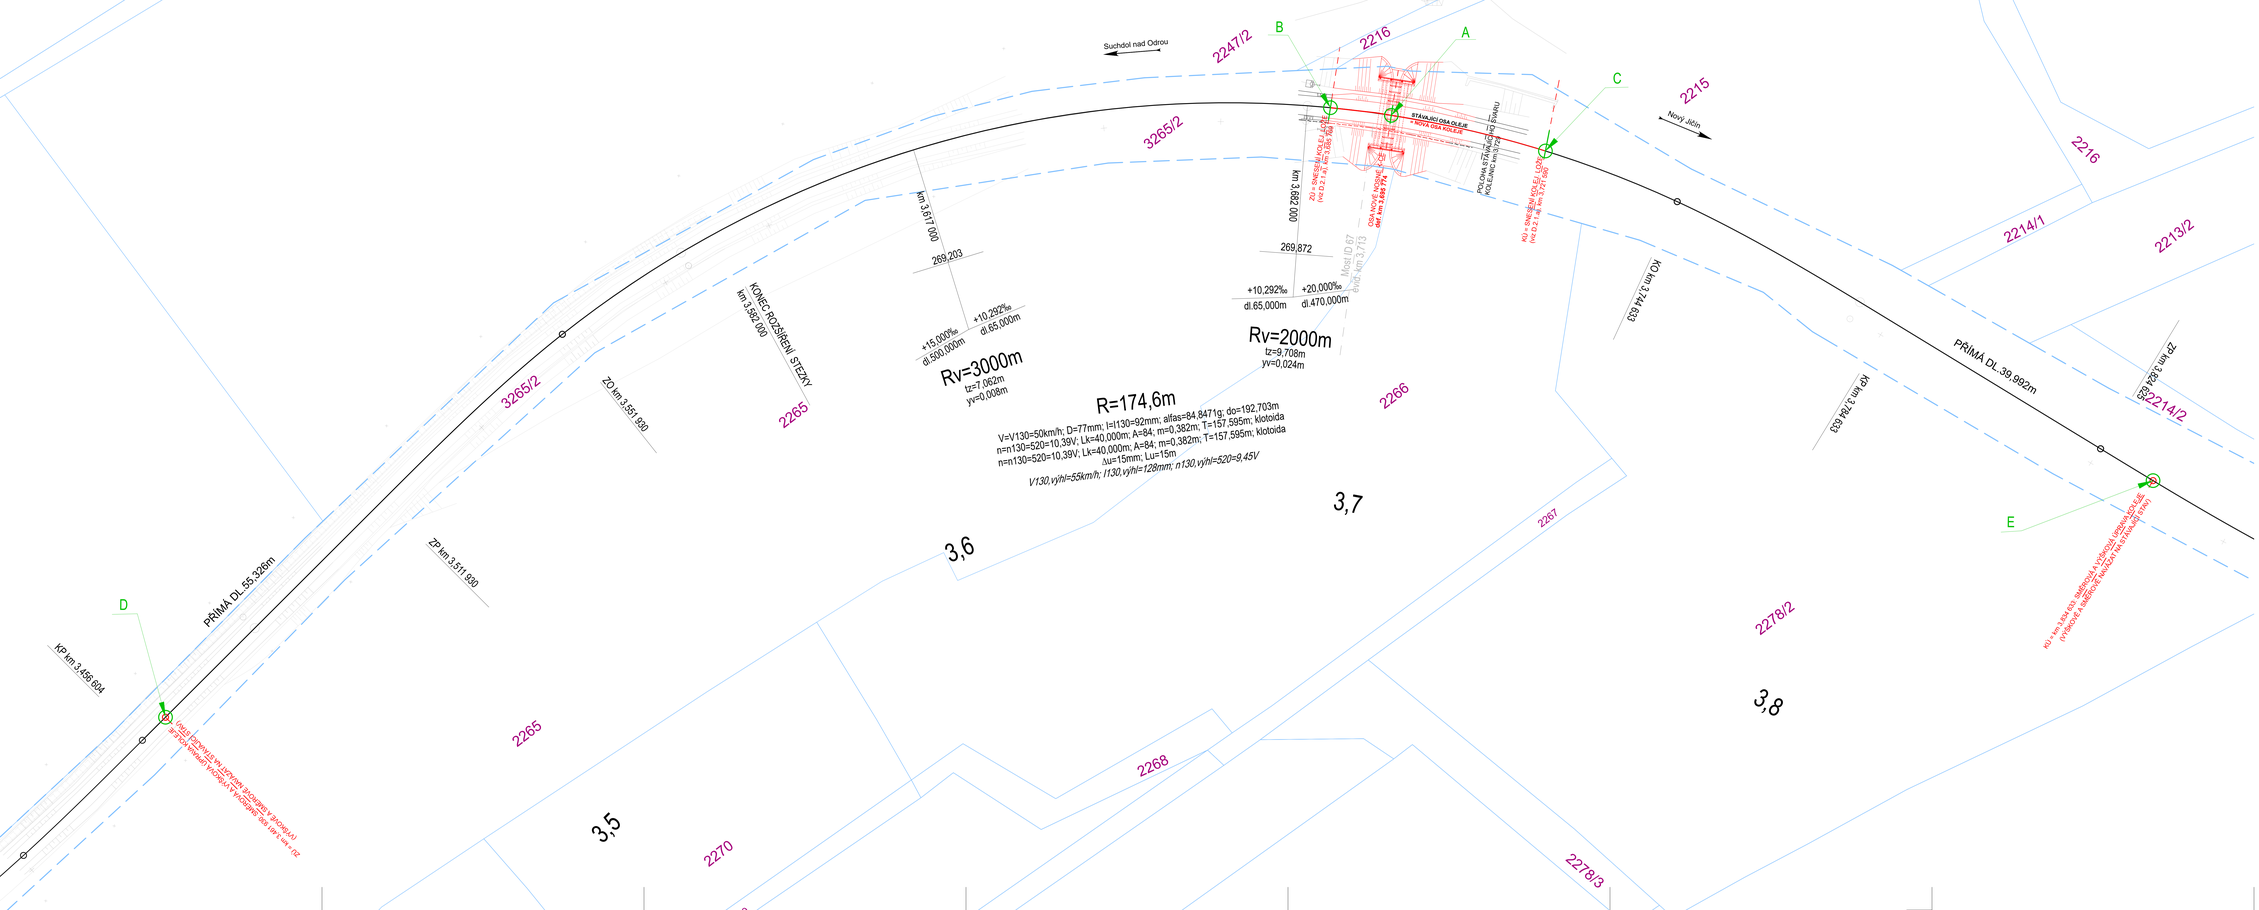

LEGENDA ČAR:

- Stávající osa koleje
- Nová osa koleje
- Stávající k-ce
- Nová k-ce
- Hranice různého pozemku
- Hranice pozemků
- Stávající terén

LEGENDA SÍTÍ:

- ČD Telematika, a.s. - Stávající podzemní vedení sítě
- ČD Telematika, a.s. - Stávající = přeložka

POZNÁMKA:

Body vytyčovací sítě budou zhotoviteli poskytnuty na vyžádání u SŽ, s.o. - SZG - viz předchozí akce Oprava koleje v TÚ 1991 Suchdol nad Odrou - Nový Jičín.

TABULKA VYTYČOVACÍCH BODŮ:

Číslo bodu	souřadnice X	souřadnice Y	Poznámka
A	495120.4111	1122727.2612	Úsa nové nosné k-ce
B	495127.5210	1122720.2244	Začátek trhání koleji
C	495104.0315	1122747.1863	Konec trhání koleji
D	495338.7408	1122683.3188	ZÚ
E	495058.2740	1122850.2253	KÚ

SPRÁVA ŽELEZNIC

			ČÍSLO SOUPRAVY:
REVIZE Č.	DATUM	ZMĚNA	

DOKUMENTACE PO PŘIPOMÍNKOVÉM ŘÍZENÍ

Zodp. projektant:	Ing. Barbora Zapletalová ČKAIT 1201161	Vypracoval:	Příjmení Zástupce
Autorizovaný zástupce:	Ing. Michal Svěrák 0009,1201659		
Místo stavby:	Kvrdín, k.ú. Kvrdín [677281], par.č. 3265/2		
Kraj:	Moravskoslezský kraj		
Investor:	**Správa železnic s.o.**, Dlážděná 1003/7, 1100 Praha		

Název stavby:	**Rekonstrukce mostu v km 3,713, trati Suchdol - Nový Jičín** trať Suchdol nad Odrou - Nový Jičín město (TÚ 1991)	Formát:	16 x A4
		Datum:	11/2020
		Stupeň:	DUSP
		Číslo zakázky:	22004
Část:	SO 01 Rekonstrukce železničního svršku	Měřítko:	1:250
Obsah:	SITUACE	Část dokumentace:	D.2.1.a
		Příloha	2.

PROJEKT DOPRAVNÍ STAVBY s.r.o.
Jana Nováka 4642/54
75601 Prostějov