



SANACE TĚLESA ŽELEZNIČNÍHO SPODKU NA TRATI DĚČÍN - JEDLOVÁ
V KM 25,880 -25,980
SO 11-20-02 ČESKÁ KAMENICE - HORNÍ KAMENICE, MOST EV. KM 26,147
NAVRHOVANÝ STAV

POHLED ZPRAVA

M 1:100

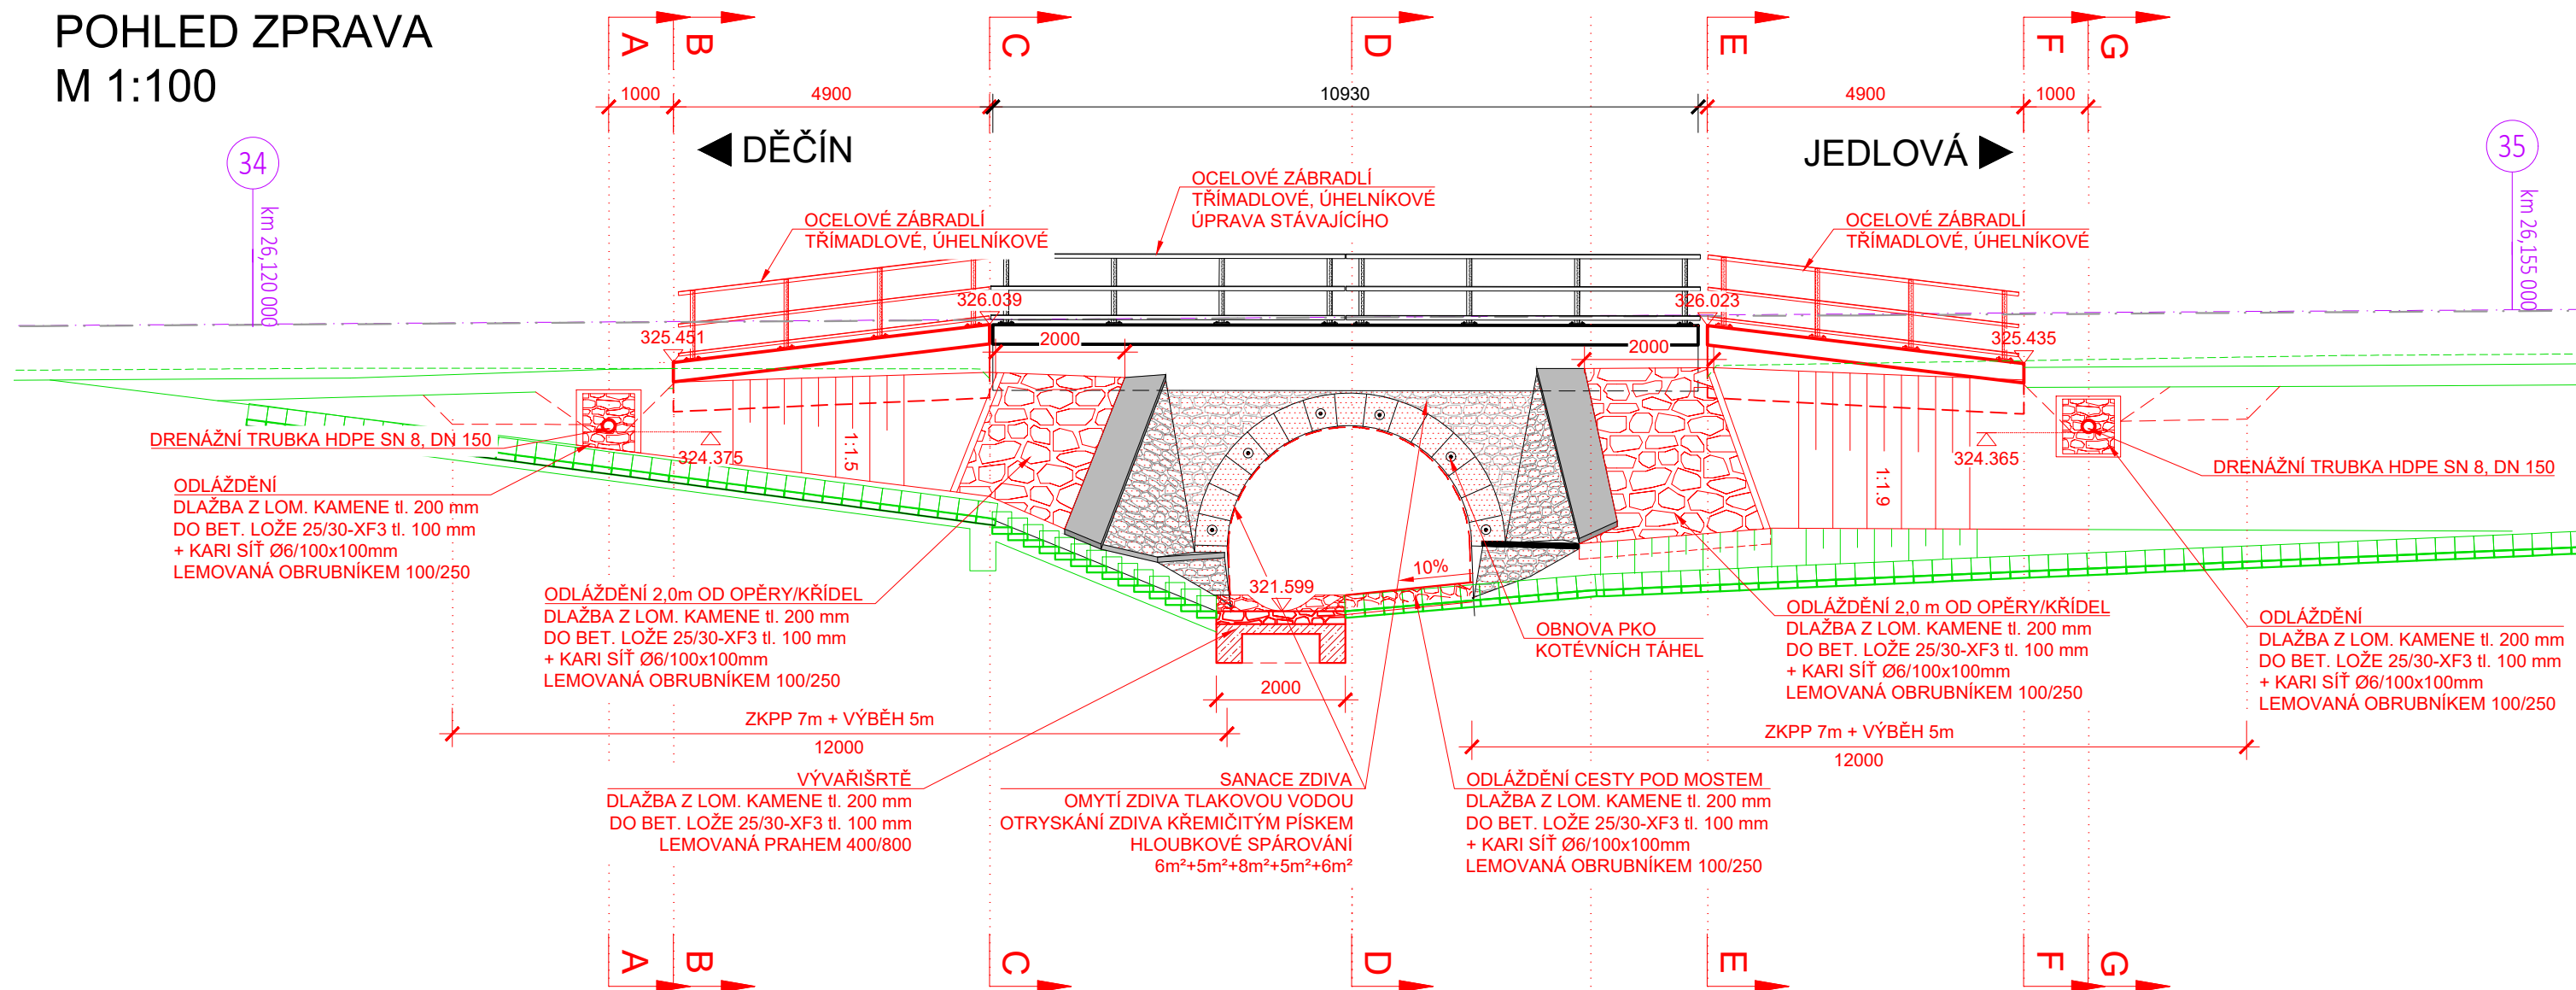


POHLED ZLEVA
M 1:100

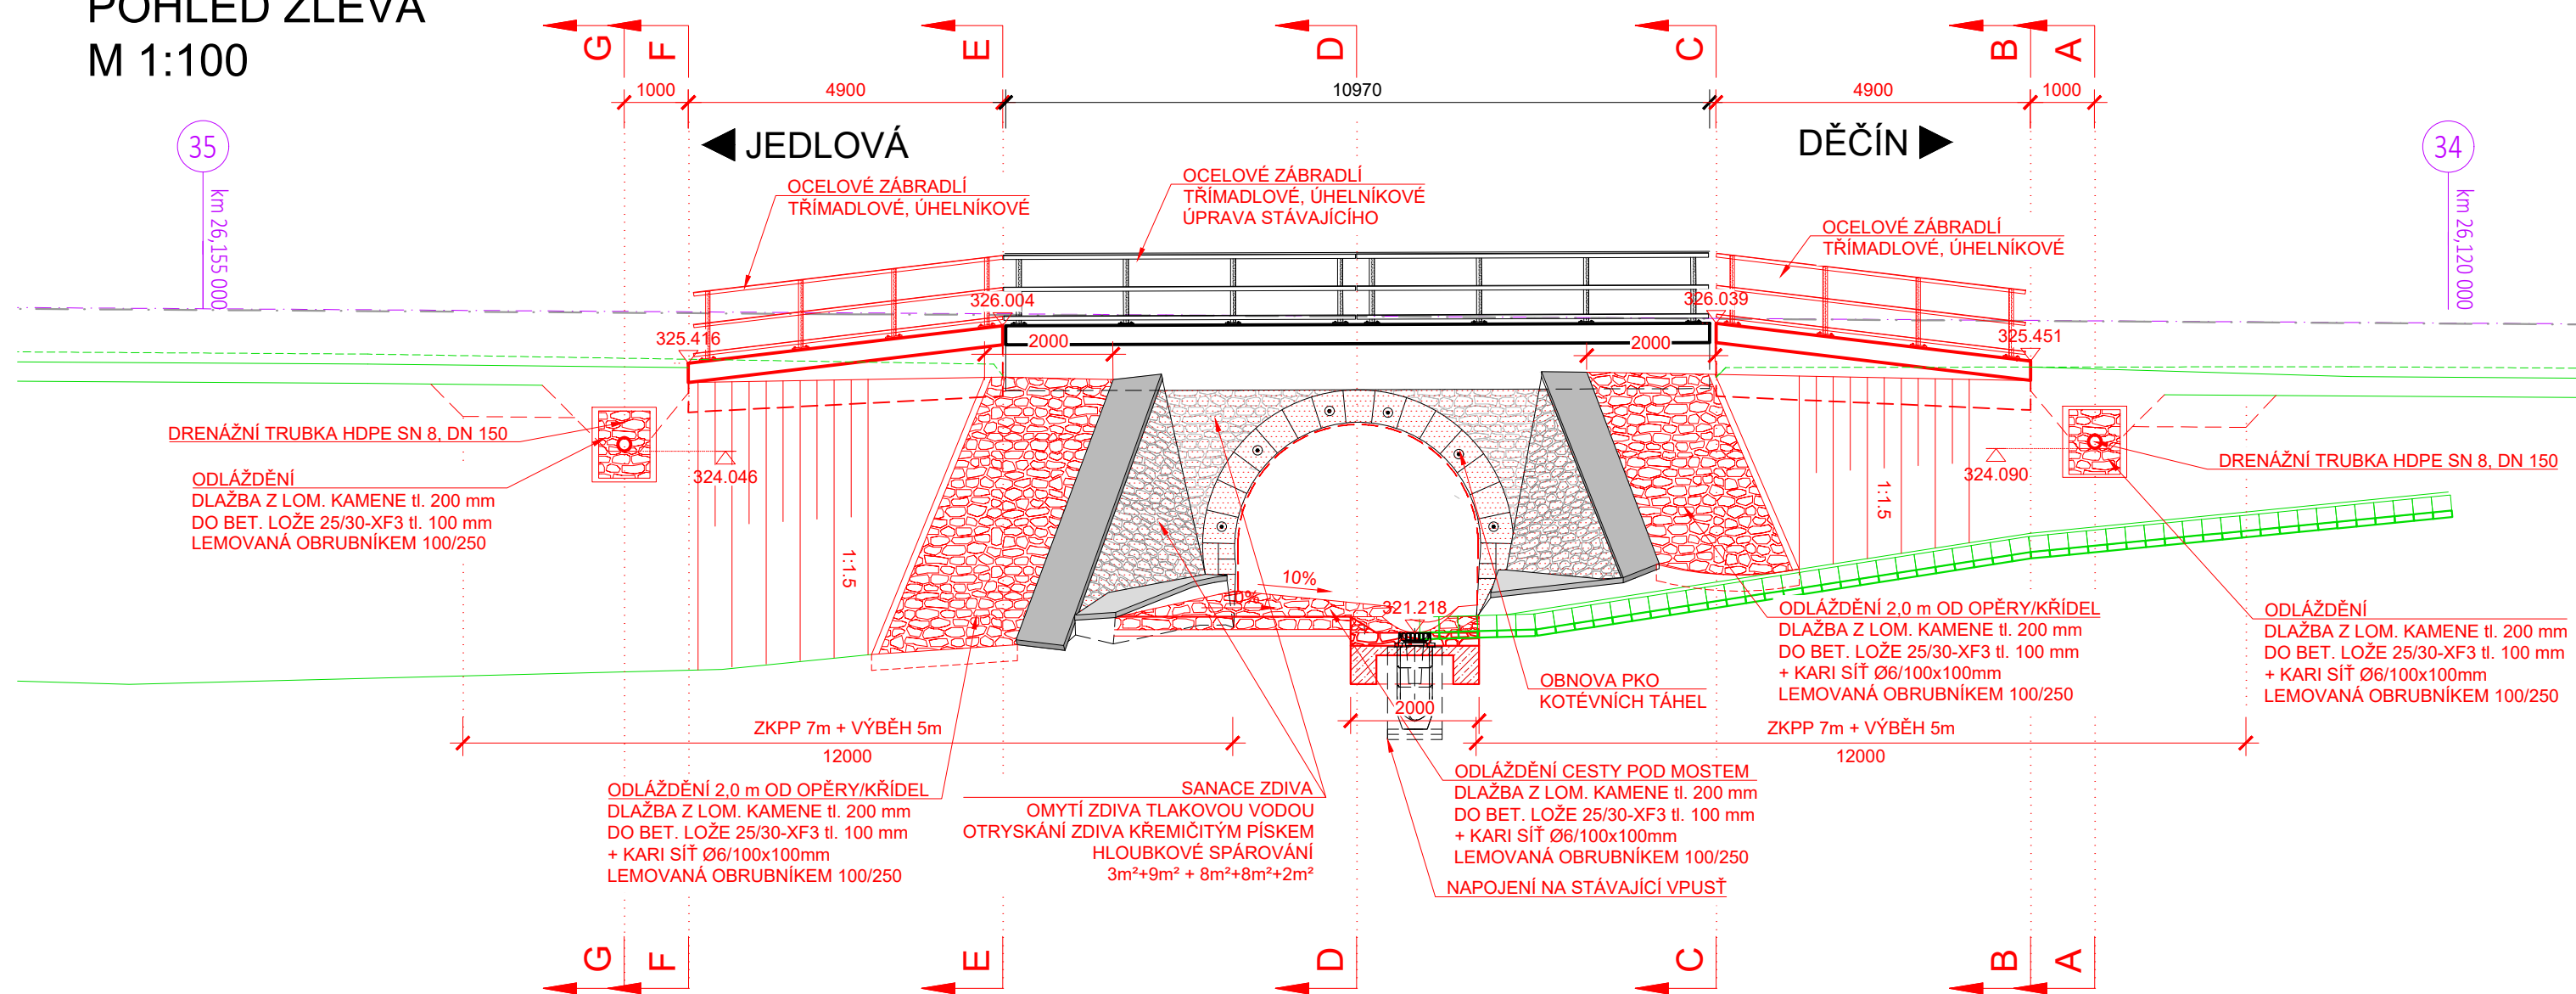





LEGENDA SOUVISEJÍCÍCH SO

- SO 11-10-01 Česká Kamenice - Horní Kamenice, železniční svršek
- SO 11-11-01 Česká Kamenice - Horní Kamenice, železniční spodek
- PS 11-01-11 Česká Kamenice - Horní Kamenice, přeložka kabelů SŽT

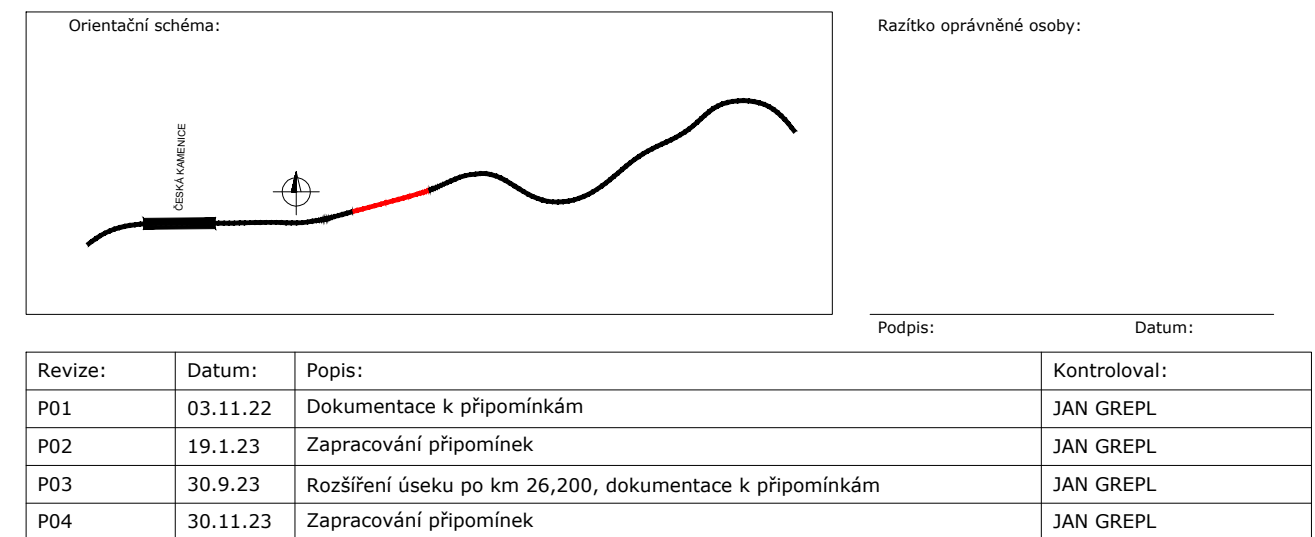SOUŘADNICOVÝ SYSTÉM: S-JTSK
VÝŠKOVÝ SYSTÉM: Bpv

 

Stavebník/Investor:	Správa železnic, státní organizace		
Adresa:	Dlážděná 1003/7, 110 00 Praha 1		
Zástupce investora:	Stavební správa západ		
Adresa:	Ke Štvanici 656/3, 186 00 Praha 8 - Karlín		
Zhotovitel stavby:	DIPONT s.r.o.		
Adresa:	Klíšská 1432/18, 400 01 Ústí nad Labem		
Kontakt:	T: +420 475 201 724 E: dipont@dipont.cz		
Hlavní projektant (HIP):	Specialista:	Odpovědný projektant:	Zpracovatel:
Ing. Jan Grepl 	Ing. Martin Plšek 	Ing. Martin Plšek 	Ing. Jan Grepl 

Název stavby/akce:	Sanace tělesa železničního spodku na trati Děčín - Jedlová v km 25,880 -25,980				Označení (S-kód): S632000536
					Označení zhotovitele: D21106
Název části:	Stavební část				Označení části: D.2.1.4
Název objektu:	Česká Kamenice - Horní Kamenice, most ev. km 26,147				Označení objektu/komplexu: SO 11-20-02
Název přílohy:	Navrhovaný stav				Číslo přílohy: 2.004
Název dílčí části přílohy:	POHLEDY				Paré:
Kraj:	Katastrální území:	TUDU:			
Ústecký kraj	Horní Kamenice	086112			
Stupeň dokumentace:	Datum zpracování:	Formáty:	Měřítko:		
DUSP	09/2023	6xA4	1:100, 1:50		
S-kód:	Stupeň dokumentace:	Část:	Objekt:	Podobjekt:	Příloha:
S 6 3 2 0 0 0 5 3 6	D	U 1 1 0 4	S 0 1 1 2 0 0 2 X X X X	2	0 0 4
					P 0 4