



SANACE TĚLESA ŽELEZNIČNÍHO SPODKU NA TRATI DĚČÍN - JEDLOVÁ
V KM 25,880 -25,980
SO 11-20-02 ČESKÁ KAMENICE - HORNÍ KAMENICE, MOST EV. KM 26,147
VÝKRES TVARU A VYTÝČENÍ PŘECHODOVÉ DESKY


PŮDORYS
M 1:100

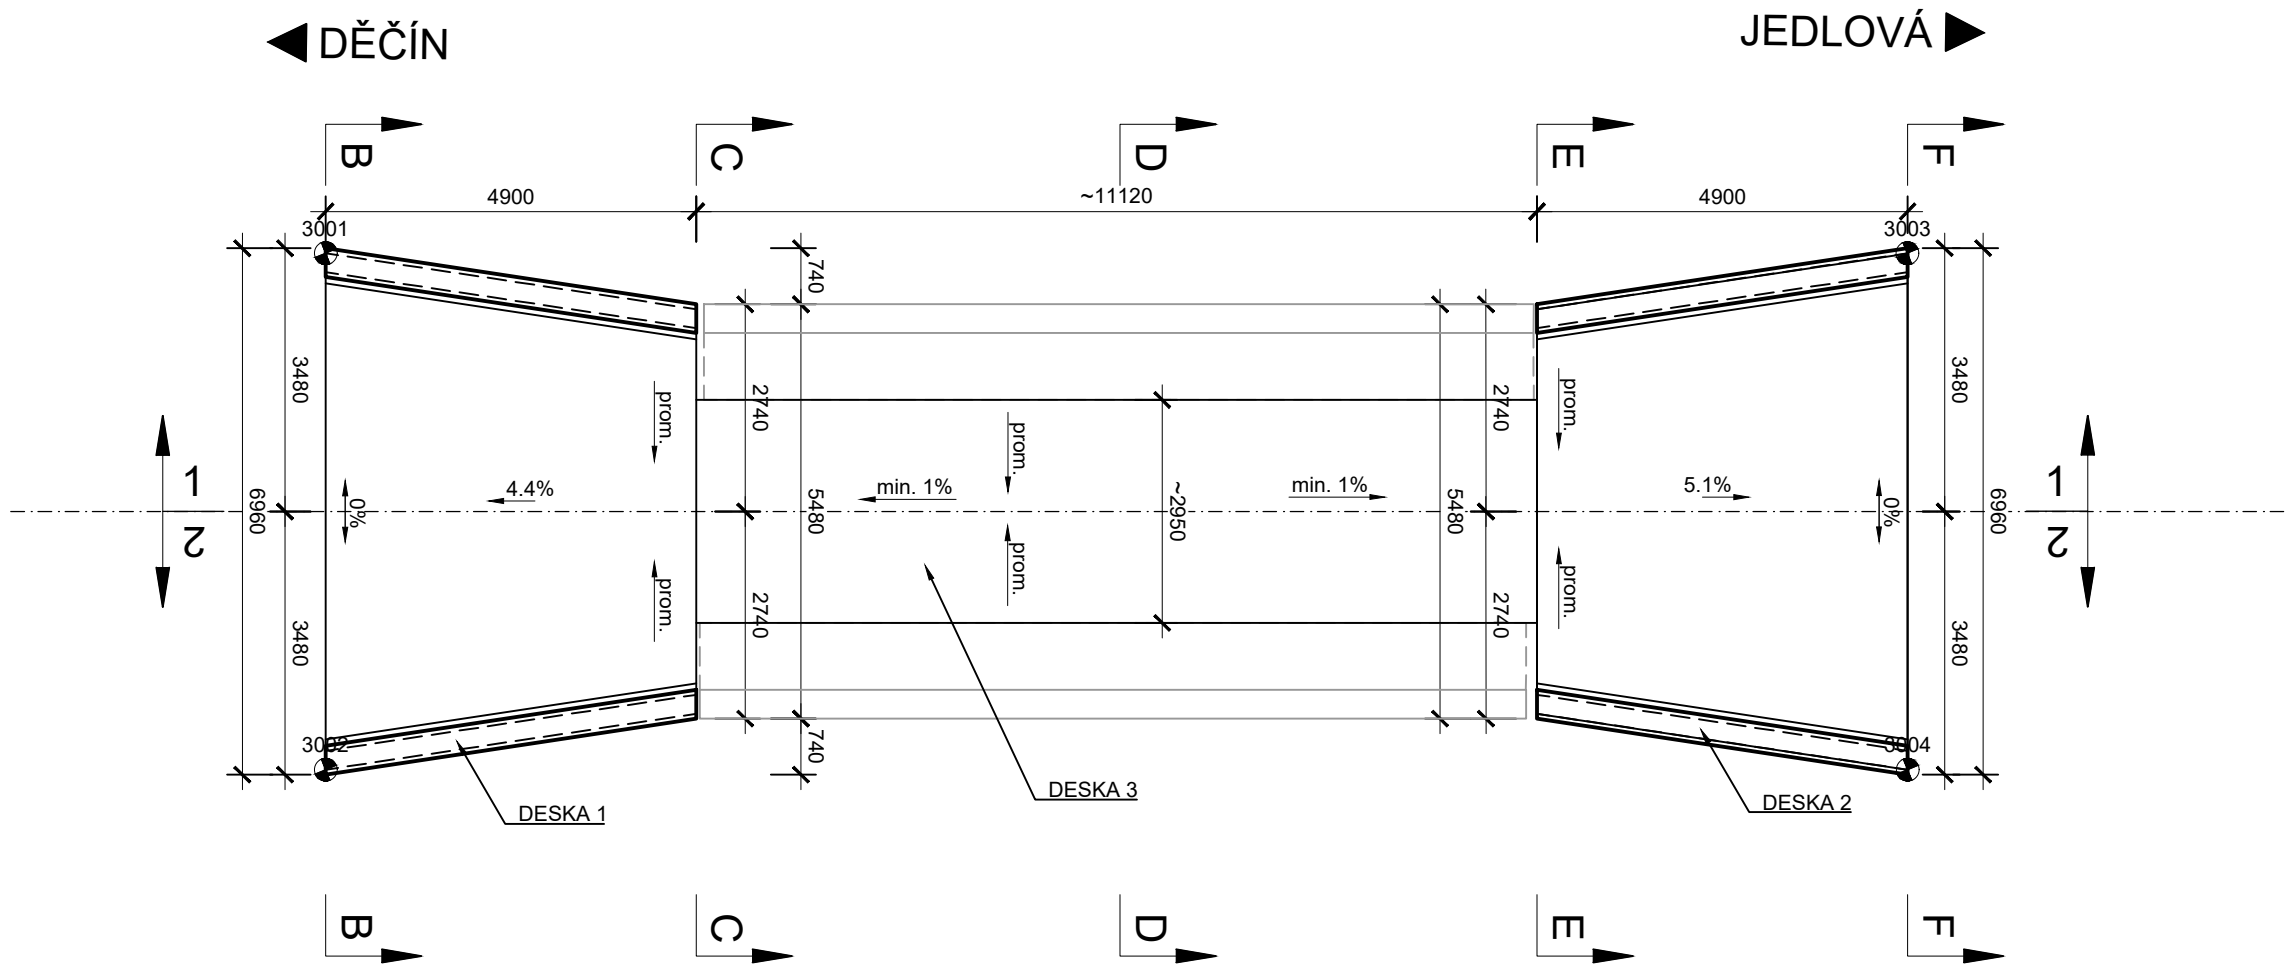


ŘEZ 1-1
M 1:100

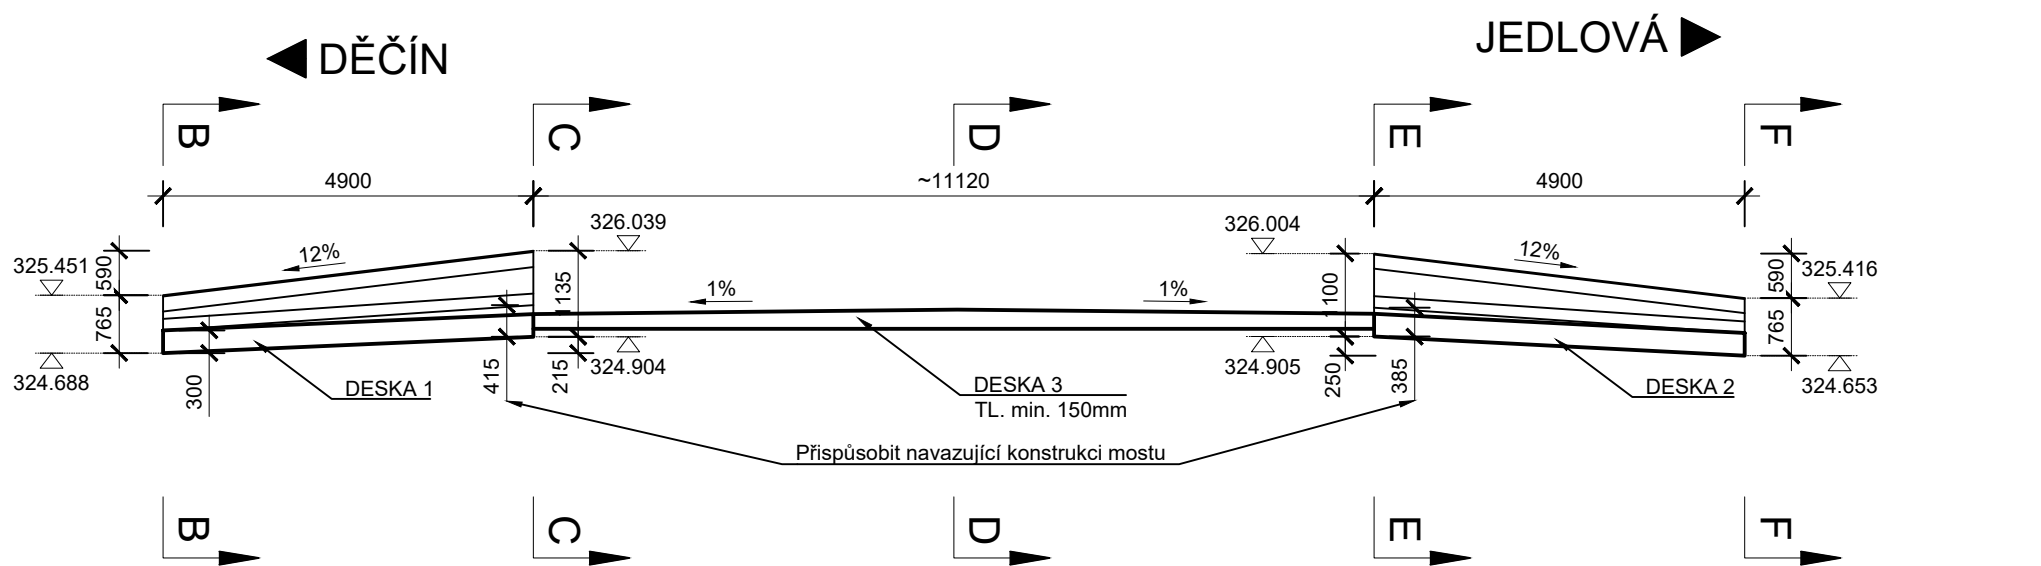


ŘEZ 2-2
M 1:100

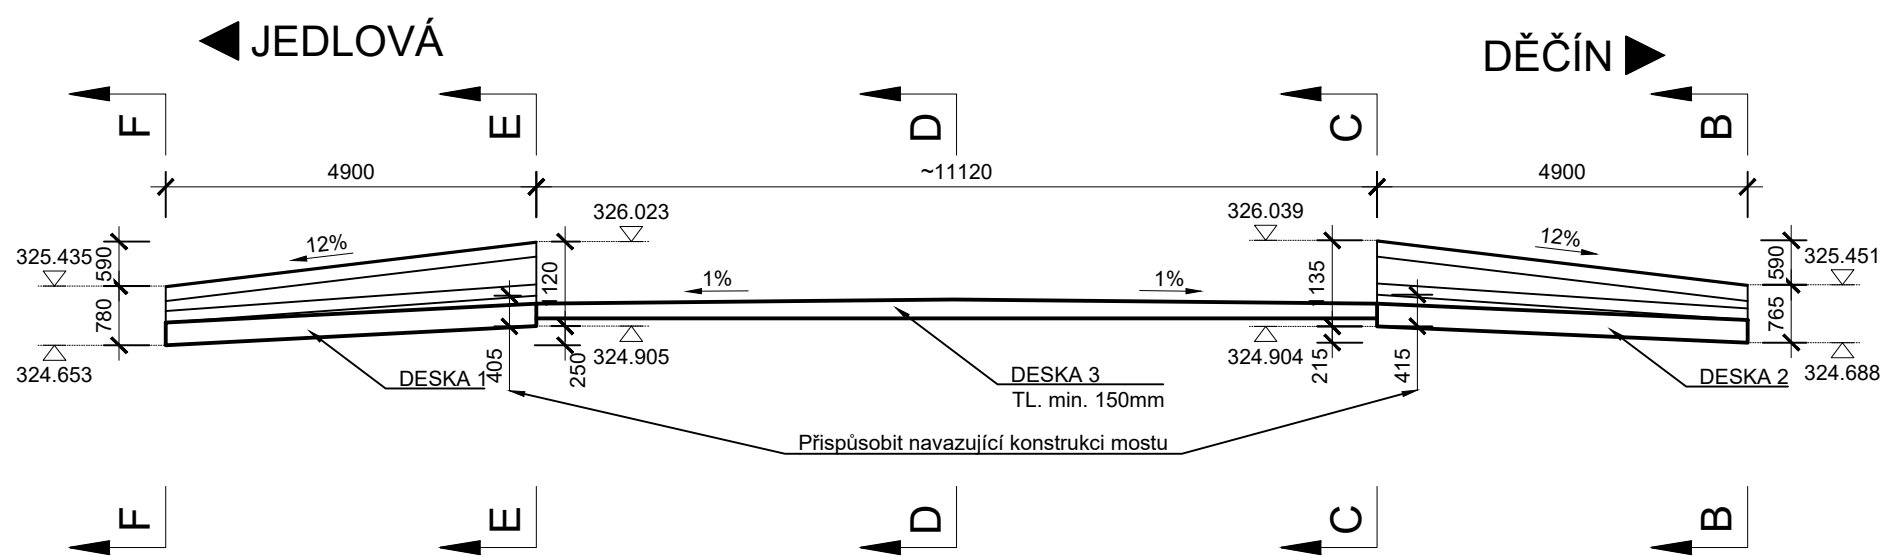


PŘÍČNÉ ŘEZY
M 1:100

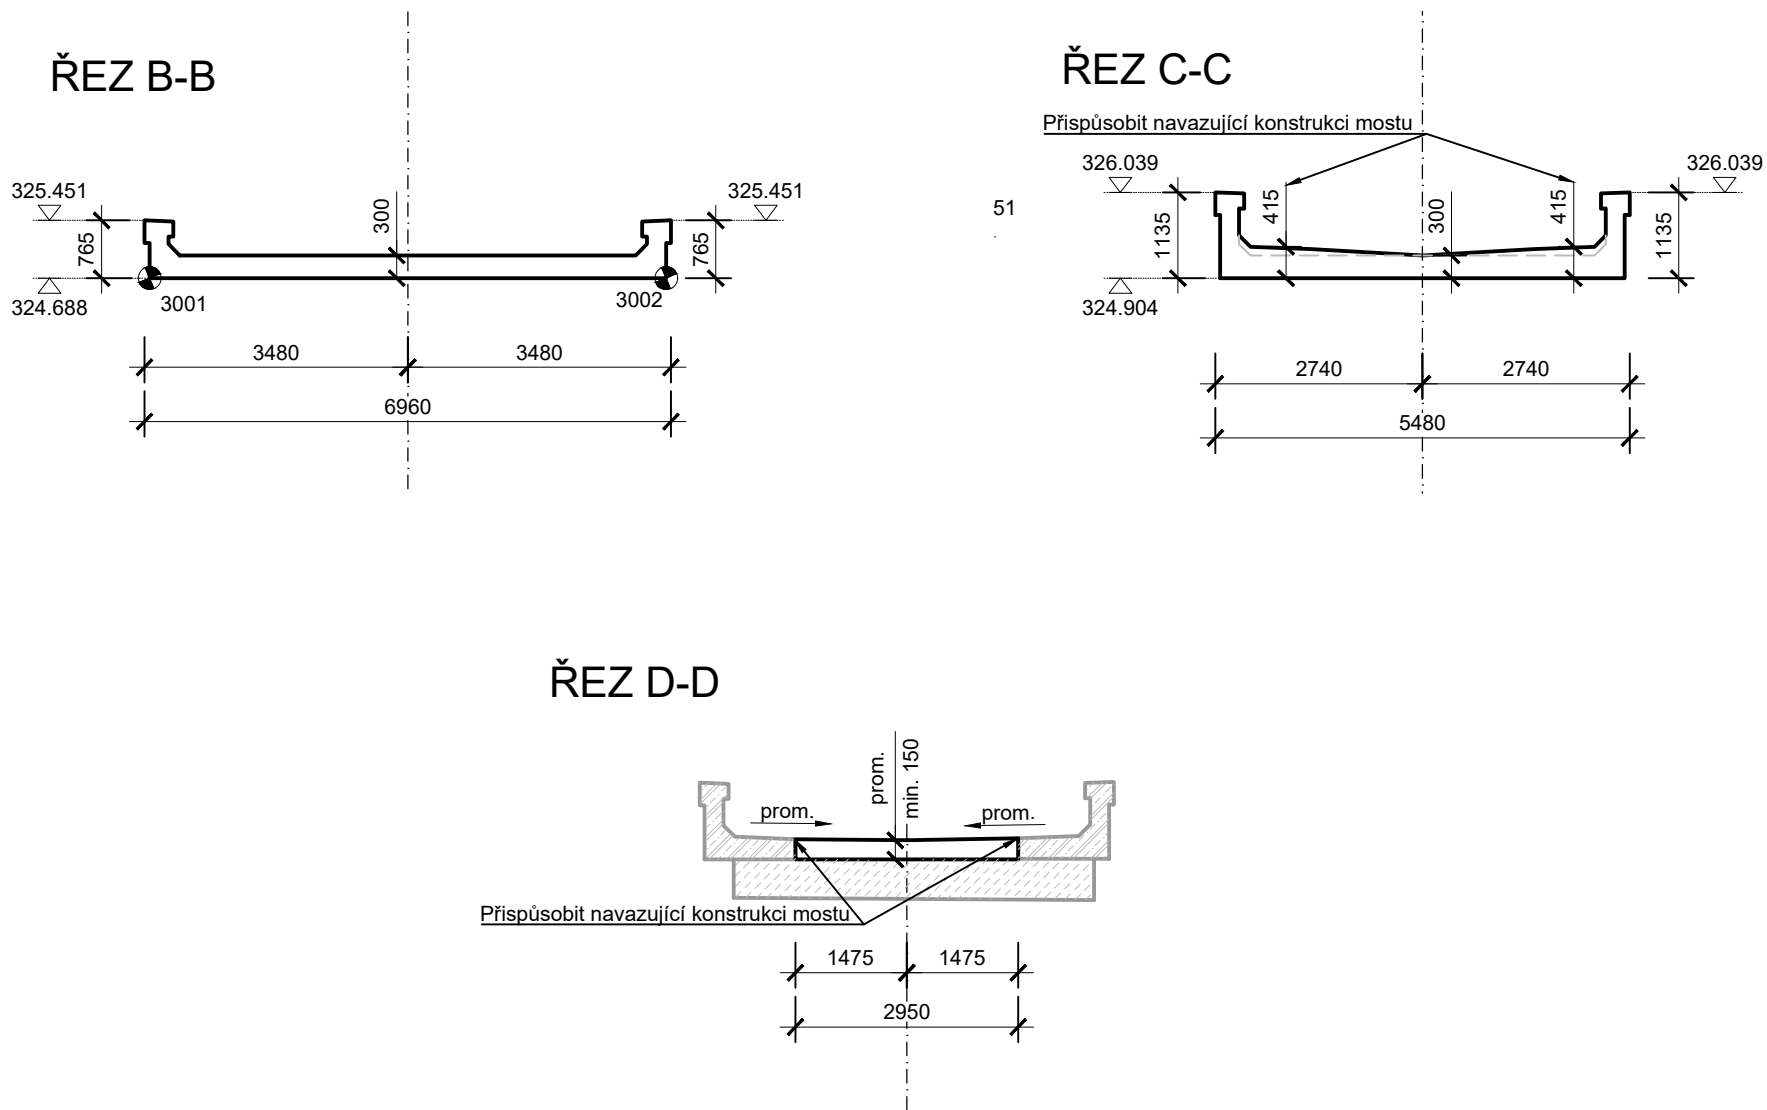


ŘEZ E-E

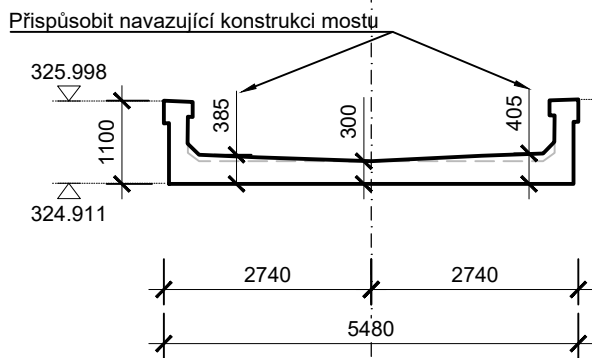

ŘEZ F-F

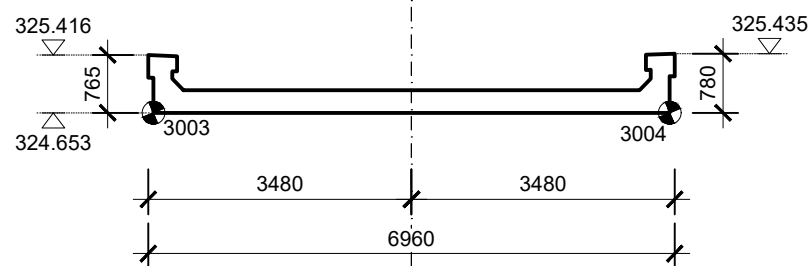

DETAIL ŘÍMSY
M 1:25

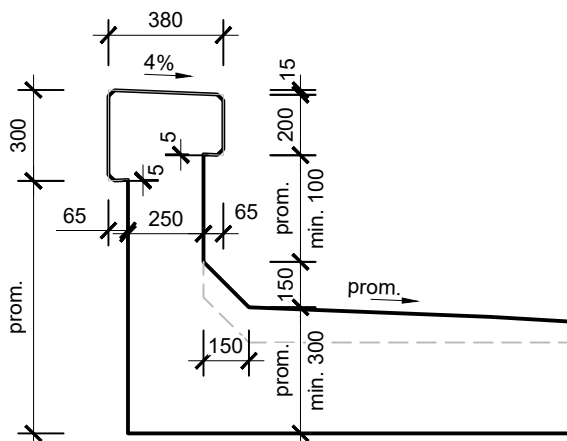

BETONY:
PODKLADNÍ BETON.....C12/15-X0
PŘECHODOVÁ DESKA.....C30/37 - XC4, XD1, XF2

ČÁST	C30/37 - XC4, XD1, XF2	C12/15-X0
DESKA 1 (DĚČÍN)	12 m³	
DESKA 2 (JEDLOVÁ)	12 m³	
DESKA 3	9 m³	
PODKLADNÍ BETON		6,3 m³


TABULKA VYTÝČOVANÝCH BODŮ

Č.BODU	Y	X	Z	POPIS
3001	731425,325	964697,839	324,590	DESKA 1, SPODNÍ HRANA VLEVO
3002	731422,677	964704,134	324,590	DESKA 1, SPODNÍ HRANA VPRAVO
3003	731406,043	964689,729	324,555	DESKA 2, SPODNÍ HRANA VLEVO
3004	731403,392	964696,023	324,555	DESKA 2, SPODNÍ HRANA VPRAVO

- PŘESNOST VYTÝČENÍ DLE:
ČSN 73 0420-1 Přesnost vytyčování staveb-Část 1: Základní požadavky
ČSN 73 0420-2 Přesnost vytyčování staveb-Část 2: Vytyčovací odchylky



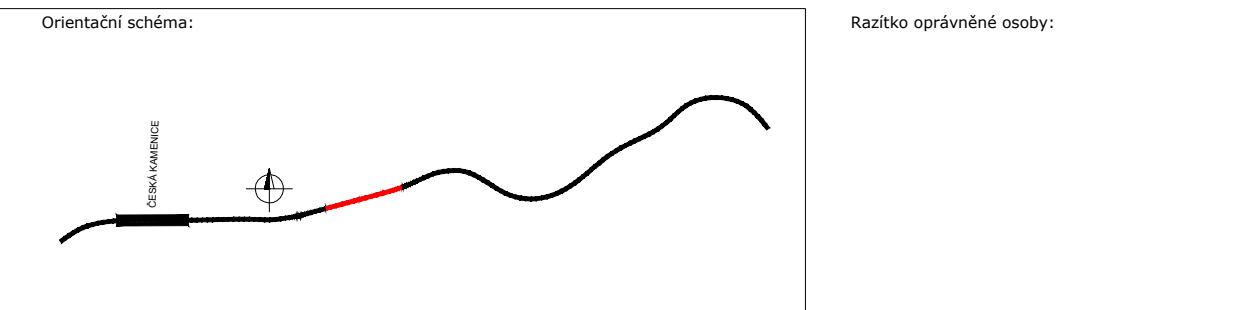


- PRO VYTÝČENÍ BUDE POUŽITA PLATNÁ VYTÝČOVACÍ SÍŤ STAVBY

SOUŘADNICOVÝ SYSTÉM: S-JTSK
VÝŠKOVÝ SYSTÉM: Bpv



Revize:	Datum:	Popis:	Kontroloval:
P01	01.11.2022	Dokumentace k připomínkám	Ing. Jan Grepl
P02	11.01.2023	Zpracování připomínek	Ing. Jan Grepl
P03	30.09.2023	Rozšíření úseku po km 26,200, dokumentace k připomínkám	Ing. Jan Grepl
P04	30.11.2023	Zpracování připomínek	Ing. Jan Grepl

Stavebník/Investor:	Správa železnic, státní organizace	
Adresa:	Dlážděná 1003/7, 110 00 Praha 1	
Zástupce investora:	Stavební správa západ	
Adresa:	Ke Štvanici 656/3, 186 00 Praha 8 - Karlín	

Zhotovitel stavby:	DIPONT s.r.o.			 dipont
Adresa:	Klíšská 1432/18, 400 01 Ústí nad Labem			
Kontakt:	T: +420 475 201 724 E: dipont@dipont.cz			
Hlavní projektant (HIP):	Specialista:	Odpovědný projektant:	Zpracovatel:	
Ing. Jan Grepl 	Ing. Martin Pišek 	Ing. Martin Pišek 	Ing. Jan Grepl 	

Název stavby/akce:		Sanace tělesa železničního spodku na trati Děčín - Jedlová v km 25,880 -25,980		Označení (S-kód): S632000536 Označení zhotovitele: D21106	
Název části:		Stavební část		Označení části: D.2.1.4	
Název objektu:		Česká Kamenice - Horní Kamenice, most ev. km 26,147		Označení objektu/komplexu: SO 11-20-02	
Název přílohy:		Výkres tvaru a vytyčení přechodové desky		Číslo přílohy: 2.006	
Název dílčí části přílohy:				Paré:	
Kraj:		Katastrální území:	TUDU:		
Ústecký kraj		Horní Kamenice	086112		
Stupeň dokumentace:		Datum zpracování:	Formáty:	Měřítko:	
DUSP		09/2023	8xA4	1:100, 1:25	
S-Adr:		Stupeň dokumentace: Část:	Objekt:	Podobjekt:	Příloha: Revize:
S 6 3 2 0 0 0 5 3 6		0 2 1 0 4	5 0 1 1 2 0 0 2 X X X	- 2 - 0 0 6 -	P 0 5