



SANACE TĚLESA ŽELEZNIČNÍHO SPODKU NA TRATI DĚČÍN - JEDLOVÁ  
V KM 25,880 -25,980  
SO 11-20-01 ČESKÁ KAMENICE - HORNÍ KAMENICE, MOST EV. KM 26,005  
NAVRHOVANÝ STAV

POHLED ZPRAVA  
M 1:100

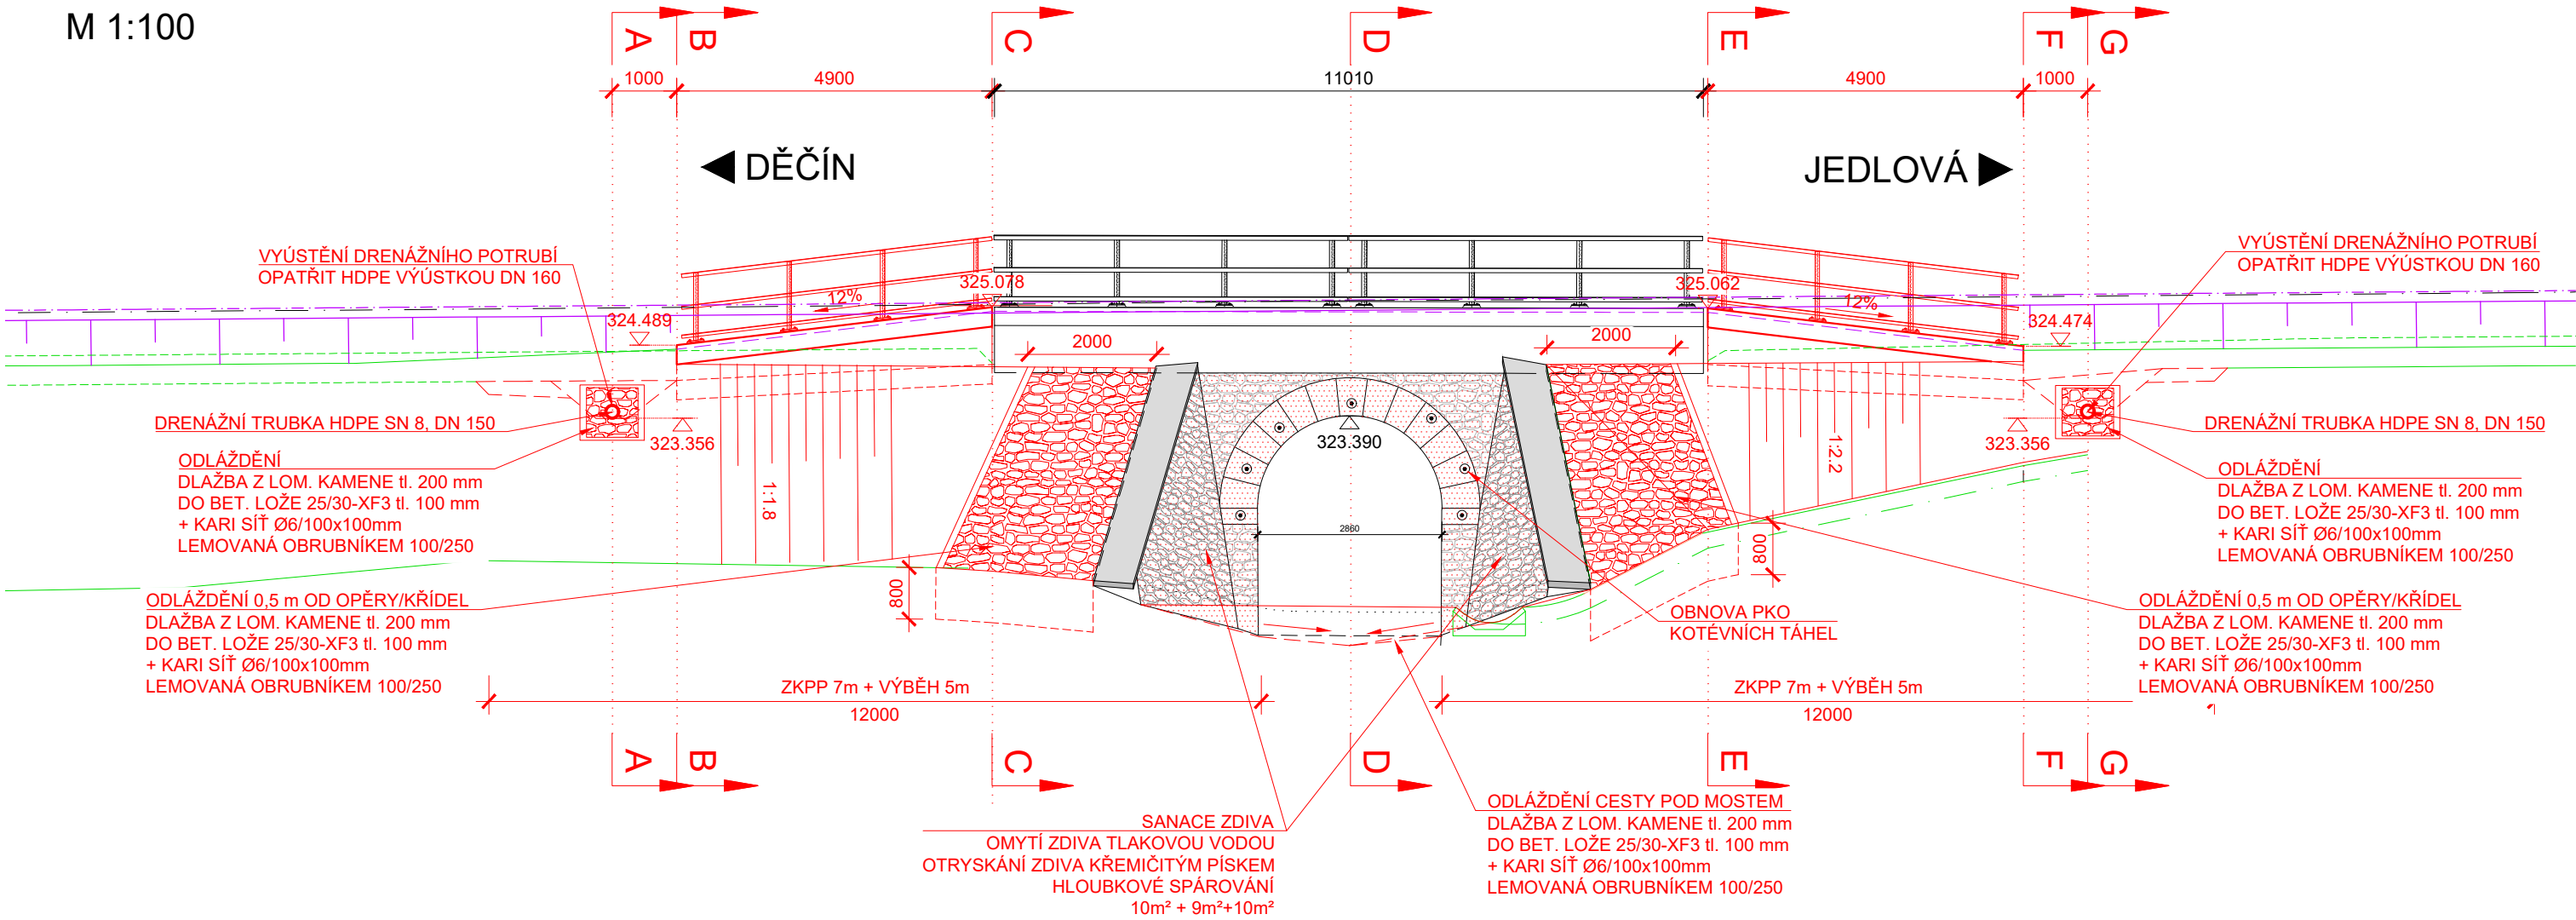


POHLED ZLEVA  
M 1:100

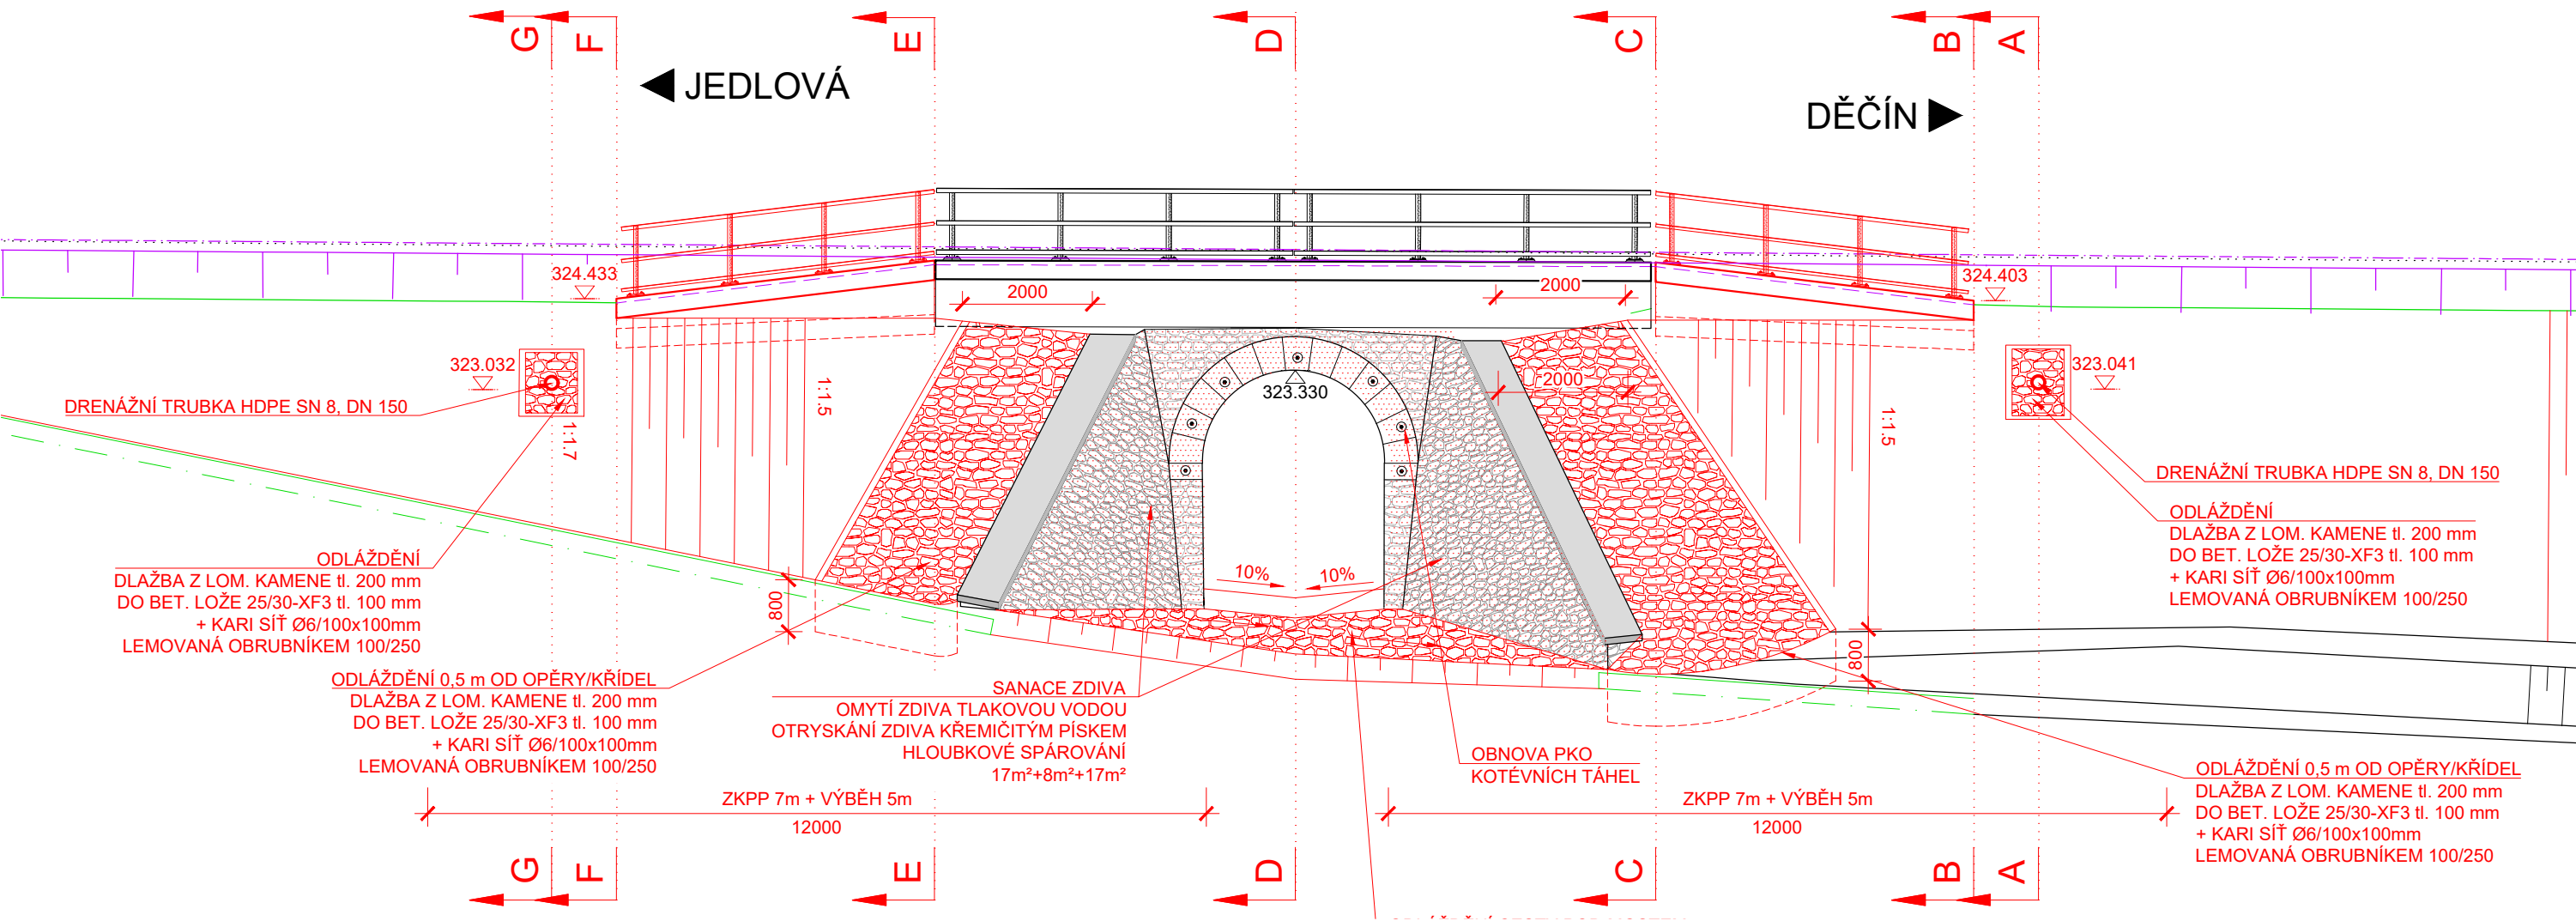

SOUŘADNICOVÝ SYSTÉM: S-JTSK  
VÝŠKOVÝ SYSTÉM: Bpv




 

LEGENDA SOUVISEJÍCÍCH SO

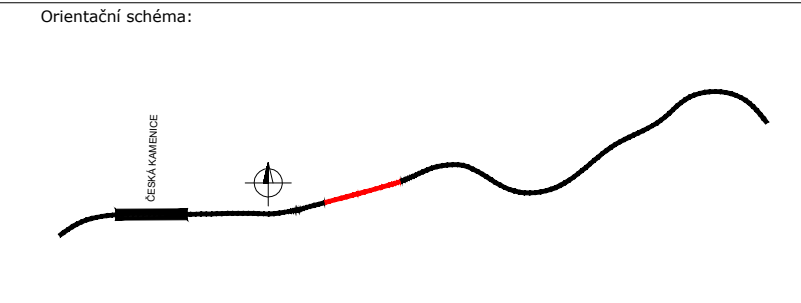- SO 11-10-01 Česká Kamenice - Horní Kamenice, železniční svršek
- SO 11-11-01 Česká Kamenice - Horní Kamenice, železniční spodek
- PS 11-01-11 Česká Kamenice - Horní Kamenice, přeložka kabelů SŽT



Razítko oprávněné osoby:

Revize:	Datum:	Popis:	Kontroloval:
P01	03.11.22	Dokumentace k připomínkám	JAN GREPL
P02	19.1.23	Zpracování připomínek	JAN GREPL
P03	30.9.23	Rozšíření úseku po km 26,200, dokumentace k připomínkám	JAN GREPL
P04	30.11.23	Zpracování připomínek	JAN GREPL

Stavebník/Investor:	Správa železnic, státní organizace				SPRÁVA ŽELEZNIC
Adresa:	Dlážděná 1003/7, 110 00 Praha 1				
Zástupce investora:	Stavební správa západ				dipont
Adresa:	Ke Štvanici 656/3, 186 00 Praha 8 - Karlín				
Zhotovitel stavby:	DIPONT s.r.o.				dipont
Adresa:	Klíšská 1432/18, 400 01 Ústí nad Labem				
Kontakt:	T: +420 475 201 724 E: dipont@dipont.cz				
Hlavní projektant (HIP):	Specialista:				
Ing. Jan Grepl	Ing. Martin Plšek			Ing. Martin Plšek	Ing. Jan Grepl

Název stavby/akce:		Sanace tělesa železničního spodku na trati Děčín - Jedlová v km 25,880 -25,980		Označení (S-kód): S632000536	
Název části:		Stavební část		Označení zhotovitele: D21106	
Název objektu:		Česká Kamenice - Horní Kamenice, most ev. km 26,005		Označení části: D.2.1.4	
Název přílohy:		Navrhovaný stav		Označení objektu/komplexu: SO 11-20-01	
Název dílčí části přílohy:		POHLEDY		Číslo přílohy: 2.004	
Kraj:		Katastrální území:	TUDU:	Paré:	
Ústecký kraj		Horní Kamenice	086112		
Stupeň dokumentace:		Datum zpracování:	Formáty:	Měřítko:	
DUSP		09/2023	6xA4	1:100, 1:50	
S-kód:		Stupeň dokumentace: Část:		Objekt:	
5 6 3 2 0 0 0 5 3 6		0 0 0 U S P 0		0 2 1 7 0 4	
				0 0 0 1 1 2 2 1 0 1 X X X	
				Podobjekt:	
				Příloha:	
				2 0 0 4	
				Revize:	
				P 0 4	

S-kód:	Stupeň dokumentace:	Část:	Objekt:	Podoblast:	Příloha:	Revize:
S 6 3 2 0 0 0 5 3 6	D U S P	0 2 1 1 0 4	S 0 7 1 2 1 1 0 1 X X X	2	0 0 4	P 0 4