


REVIZE 1- PŘEPOČET ÚNOSNOSTI STROPNÍCH TRÁMŮ

 <div>SPRÁVA ŽELEZNIC</div>	generální dodavatel projektu ENEX GROUP s.r.o., IČO:27223663 náměstí 14. října 1307/2, 150 00 Praha 5, SCHRÁNKA: sd839kg	název akce Opravy bytových jednotek OŘ Brno , Oprava vymezené BJ B, 2.NP, VB v Žst. Střelice parcelní číslo: 3453, Katastrální území: Střelice u Brna [757438]	datum 2024-03-04	měřítko 1:50	účel dokumentace PDPS	číslo výkresu 206
	stavebník Správa železnic, státní organizace, Dlážděná 1003/7, Nové Město (Praha 1), 110 00 Praha, IČO:70994234	výkres ŘEZ B-B' - NAVRHOVANÝ STAV	část dokumentace ARS	formát A3		

TENTO DOKUMENT JE DUŠEVNÍM VLASTNICTVÍM AUTORA, DLE UST. §17 OBCH.Z. NESMÍ BÝT BEZ SOUHLASU AUTORA POUŽIT, KOPÍROVÁN ČI PŘEDÁN TŘETÍ OSOBĚ!

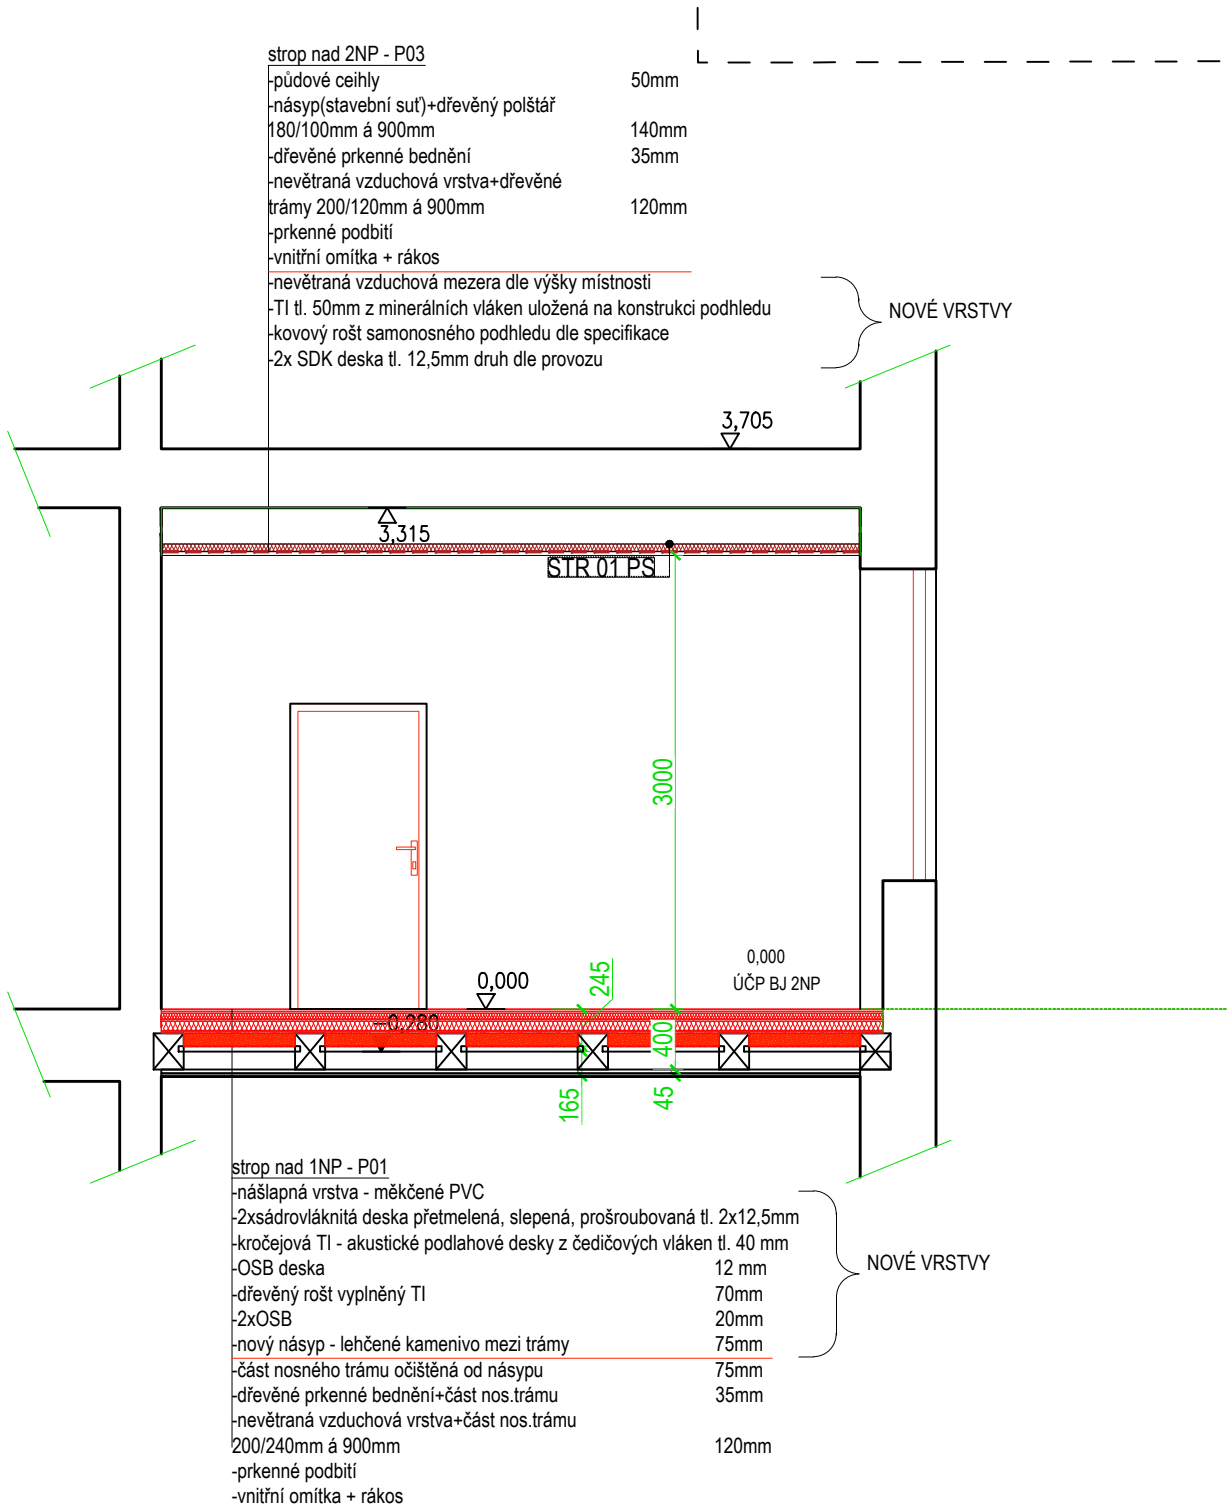

LEGENDA NAVRHOVANÝCH MATERIÁLŮ

- pórobetonové přesné tvárnice
- pórobetonové přesné příčkovky P2-500, tl.75, 100 a 125mm
- dozdívky nosného zdiva v místě CP, vnější přízdívka z CP
- lehká montovaná vnitřní stěna s dvojitým SDK opláštěním s požadovanou PO odolností
- hranice PÚ / stanovení požární odolnosti konstrukcí
- beton prostý
- potěry a mazaniny
- tepelná izolace z minerální vaty
- sypaná / foukaná TI hydroizolace / paropropustná zábrana

