




ŘEZ A-A'

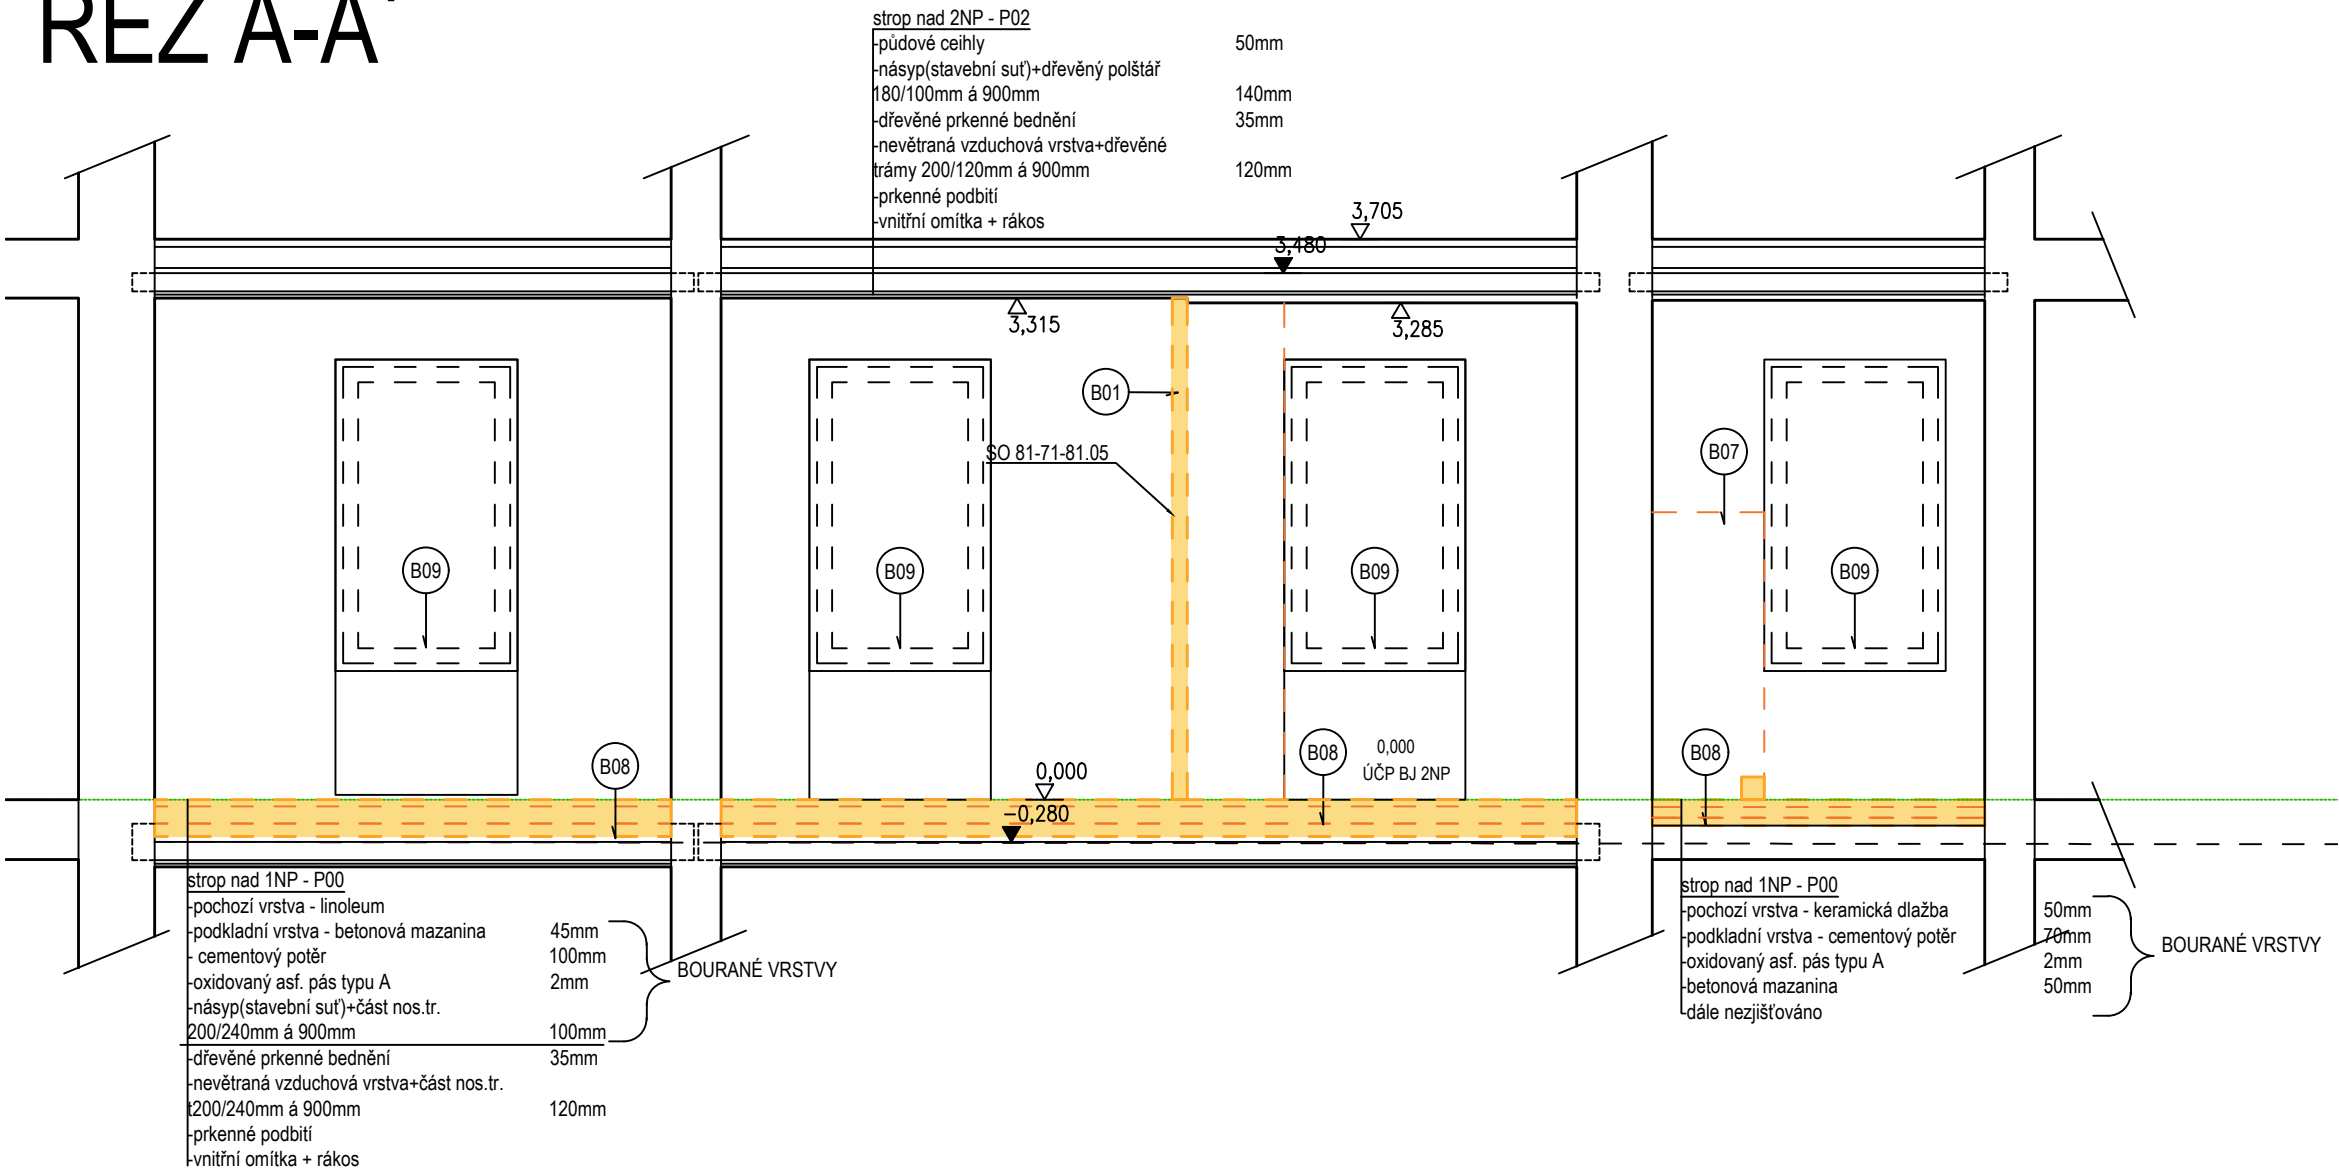

- LEGENDA
- původní zdivo
 - dřevěná kce/ skládaná dřevěná stěna
 - bourací práce
 - odstraňované konstrukce
 - výkopy, sanační bour. práce
- B01 - vybourání stávajících nenosných konstrukcí
 - B02 - demontáž stávajících dveřních křídel (včetně zárubní a prahů)
 - B03 - zásah do nosné konstrukce
 - B04 - demontáž stávajícího podhledu, včetně osvětlení
 - B05 - demontáž stávajících zařizovacích předmětů
 - B06 - odstranění malby, nátěrů
 - B07 - vybourání keram. obkladů
 - B08 - odstranění stávajících vrstev podlah
 - B09 - odstranění stávajících výplní otvorů
 - B10 - úprava / odstranění stávajících radiátorů a rozvodů tepla
 - B11 - úprava / odstranění stávajících rozvodů ELE, TZI, VZT apod.
 - B12 - odstranění krycí vrstvy střešní kce, vč. podbití, laťování a HI
 - B13 - odstranění nosné kce střechy - krokve, trámy
 - B14 - bourací práce v rámci zemních prací, odstranění základů starých šachet, vedení apod.
 - B15 - vybourání komínových obezdívek, frézování komínových průduchů
 - B16 - stavební přípomoc, prostupy, drážky apod.

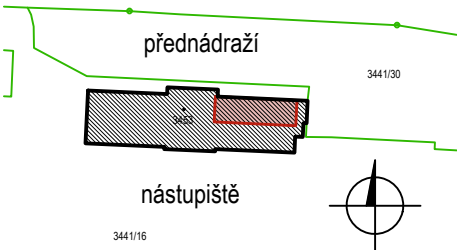

REVIZE 1- PŘEPOČET ÚNOSNOSTI STROPNÍCH TRÁMŮ

	generální dodavatel projektu ENEX GROUP s.r.o., IČO:27223663 náměstí 14. října 1307/2, 150 00 Praha 5, SCHRÁNKA: sd839kg	název akce Opravy bytových jednotek OŘ Brno , Oprava vymezené BJ B, 2.NP, VB v Žst. Střelice parcelní číslo: 3453, Katastrální území: Střelice u Brna [757438]	datum 2024-03-04	měřítko 1:50	účel dokumentace PDPS	číslo výkresu 202
	stavebník Správa železnic, státní organizace, Dlážděná 1003/7, Nové Město (Praha 1), 110 00 Praha, IČO:70994234	výkres ŘEZ A-A' - BOURACÍ PRÁCE	část dokumentace ARS	formát A3		

TENTO DOKUMENT JE DUŠEVNÍM VLASTNICTVÍM AUTORA, DLE UST. §17 OBCH.Z. NESMÍ BYT BEZ SOUHLASU AUTORA POUŽIT, KOPÍROVÁN ČI PŘEDÁN TŘETÍ OSOBĚ!