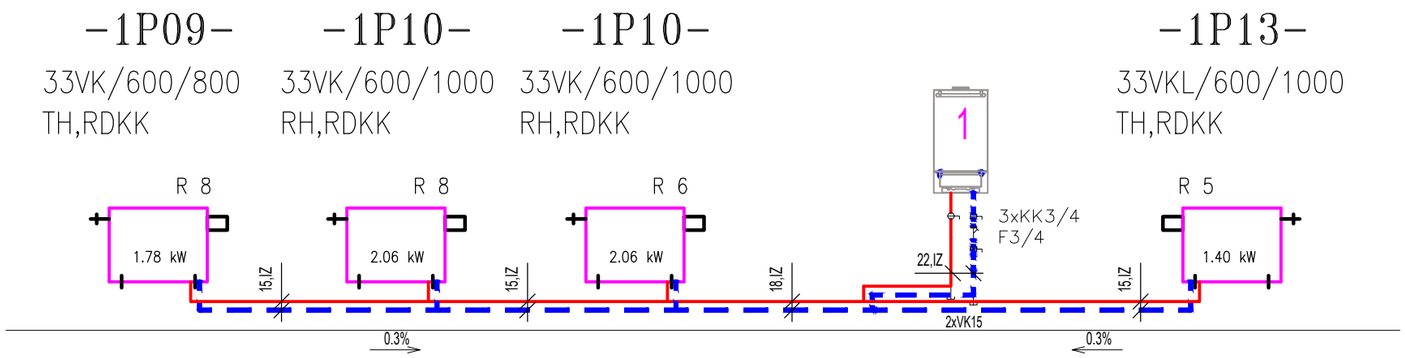

LEGENDA:

1.KONDENZAČNÍ KOMBINOVANÝ PLYNOVÝ KOTEL - VÝKON ÚT 2.4 - 19.7 kW, PRO TV 26.0 kW - 1 kpl

VYSVĚTLIVKY:

RDKK- rohový dvojitý kulový kohout
TH- termostatická hlavice
RH- ruční hlavice
RHM - rohová připojovací armatura s termostatickou hlavicí
22VK/600/800 - otopná tělesa typ VK
Přípojky k tělesům 15x 1
Spád potrubí 3 promile

Orientační schéma:

Razítko oprávněné osoby:

Podpis: Datum:

Revize:	Datum:	Popis:	Kontroloval:
[000]	[25.01.2022]	[Dokumentace k připomínkám]	p. Kubín

Stavebník/Investor:	**Správa železnic, státní organizace**
Adresa:	Dlážděná 1003/7, 110 00 Praha 1
Zástupce investora:	Oblastní ředitelství Brno - SPS
Adresa:	Kounicova 26, 611 43 Brno

SPRÁVA ŽELEZNIC

Zhotovitel stavby:	**ENEX GROUP s.r.o.**
Adresa:	Thunovská 179/12, 118 00 Praha 1 - Malá Strana
Kontakt:	T: [+420 XXX XXX XXX] E: [xxx@xyz.cz]
Zhotovitel objektu:	**ENEX GROUP s.r.o.**
Adresa:	Thunovská 179/12, 118 00 Praha 1 - Malá Strana
Kontakt:	T: [+420 XXX XXX XXX] E: [xxx@xyz.cz]

Hlavní projektant (HIP):	Specialista:	Odpovědný projektant:	Zpracovatel:
Ing.arch.Lukáš Stříteský		Petr Kliment	Petr Kliment

Název stavby/akce:	**Opravy bytových jednotek OŘ Brno**	Označení (S-kód): ---
		Označení zhotovitele: ---
Název části:	Pozemní objekty výpravních budov a budov zastávek	Označení části: D.2.2. 1
Název objektu:	**Oprava vymezené BJ B, 2 NP, VB v žst. Střelice u Brna**	Označení objektu/komplexu: **SO 18-71-18.04**
Název přílohy:	Technika prostředí staveb - Vytápění	Číslo přílohy: **2. 312**
Název dílčí části přílohy:	Montážní schéma rozvodu	Paré:

Kraj:	Katastrální území:	TUDU:
Jihomoravský	Střelice u Brna 757438	2071H1

Stupeň dokumentace:	Datum zpracování:	Formáty:	Měřítko:
PDPS	25.1.2022	3XA4	1:50

S-kód:	Stupeň dokumentace:	Část:	Objekt:	Podobjekt:	Příloha:	Revize:
X X X X X X X X X	_ P D P S	_ D 2 2 0 1	_ S O 1 8 7 1 1 8	_ 0 4	_ 2 _ 3 1 2	_ 0 0 0

[Prostor pro další informace]