


LEGENDA NAVRHOVANÝCH MATERIÁLŮ

- pórobetonové přesné tvárnice
- pórobetonové přesné příčkovky P2-500, tl.75, 100 a 125mm
- dozdívky nosného zdiva v místě CP, vnější přízdívka z CP
- lehká montovaná vnitřní stěna s dvojitým SDK opláštěním s požadovanou PO odolností
- hranice PÚ / stanovení požární odolnosti konstrukcí
- beton prostý
- potěry a mazaniny
- tepelná izolace z minerální vaty
- sypaná / foukaná TI hydroizolace / paropropustná zábrana

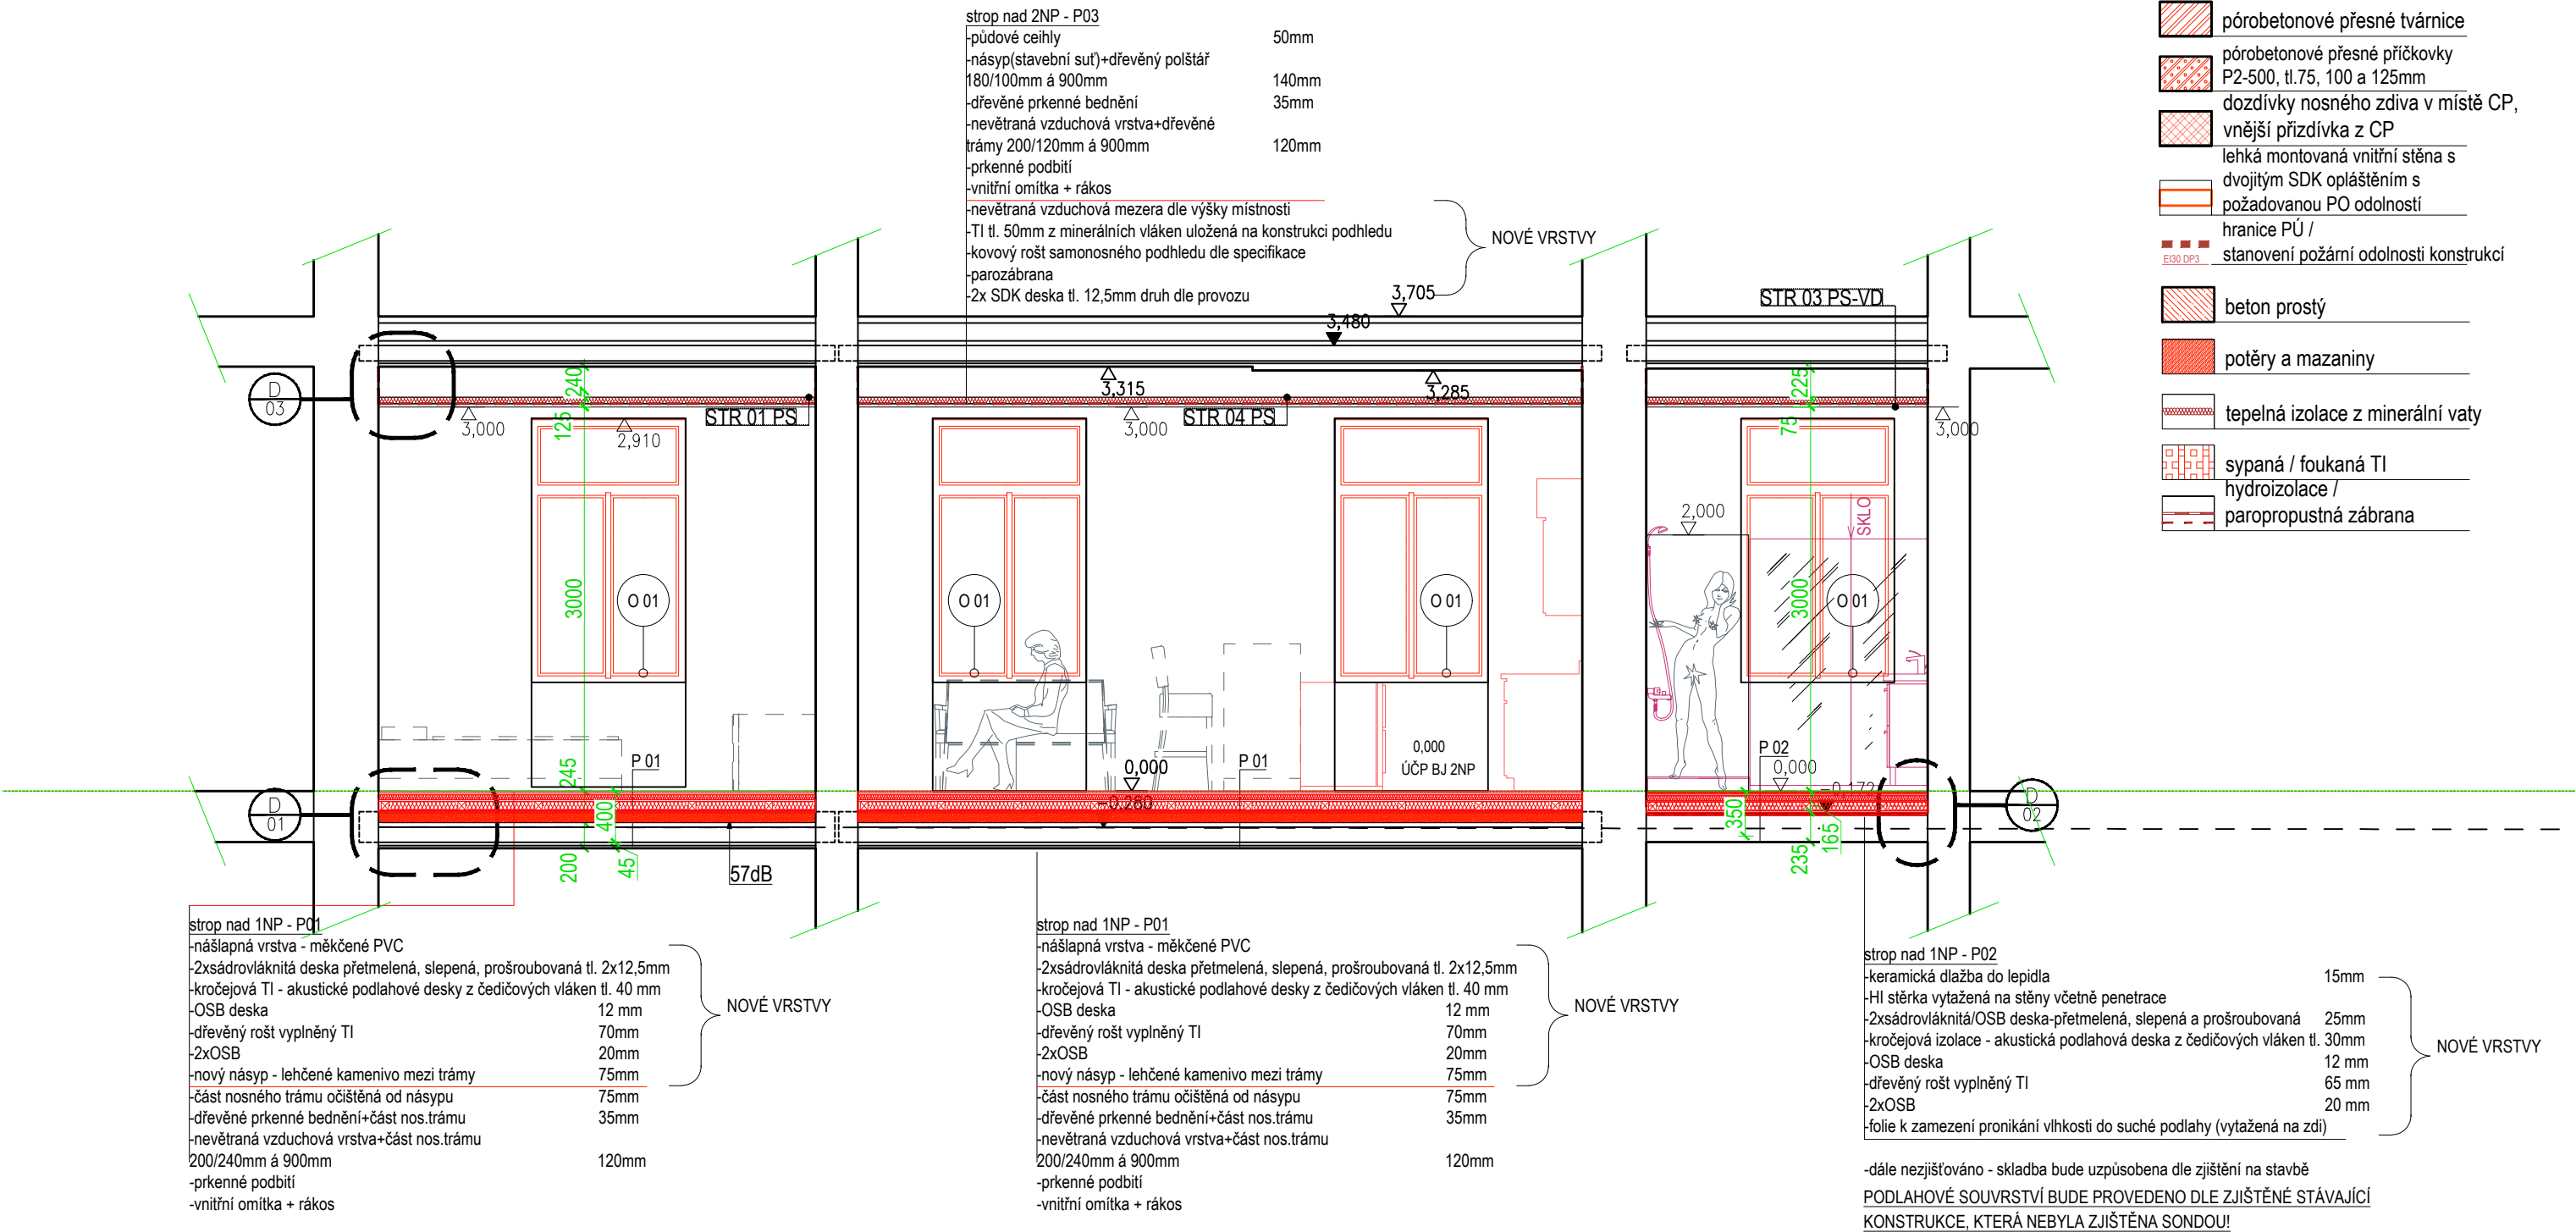

POZNÁMKA:
Jednotlivé položky navržené suché systémové podlahy mohou být změněny na základě konkrétního vybraného systému (druh desek, typ kročejové izolace, použití podsypu či stabilizovaného EPS)

REVIZE 1- PŘEPOČET ÚNOSNOSTI STROPNÍCH TRÁMŮ

	generální dodavatel projektu ENEX GROUP s.r.o., IČO:27223663 náměstí 14. října 1307/2, 150 00 Praha 5, SCHRÁNKA: sd839kg	název akce Opravy bytových jednotek OŘ Brno , Oprava vymezené BJ B, 2.NP, VB v Žst. Střelice parcelní číslo: 3453, Katastrální území: Střelice u Brna [757438]	datum 2024-03-04	měřítko 1:50	účel dokumentace PDPS	číslo výkresu 205
	stavebník Správa železnic, státní organizace, Dlážděná 1003/7, Nové Město (Praha 1), 110 00 Praha, IČO:70994234	výkres ŘEZ A-A' - NAVRHOVANÝ STAV	část dokumentace ARS	formát A3		

TENTO DOKUMENT JE DUŠEVNÍM VLASTNICTVÍM AUTORA, DLE UST. §17 OBCH.Z. NESMÍ BYT BEZ SOUHLASU AUTORA POUŽIT, KOPÍROVÁN ČI PŘEDÁN TŘETÍ OSOBE!