



# ŘEZ B-B'

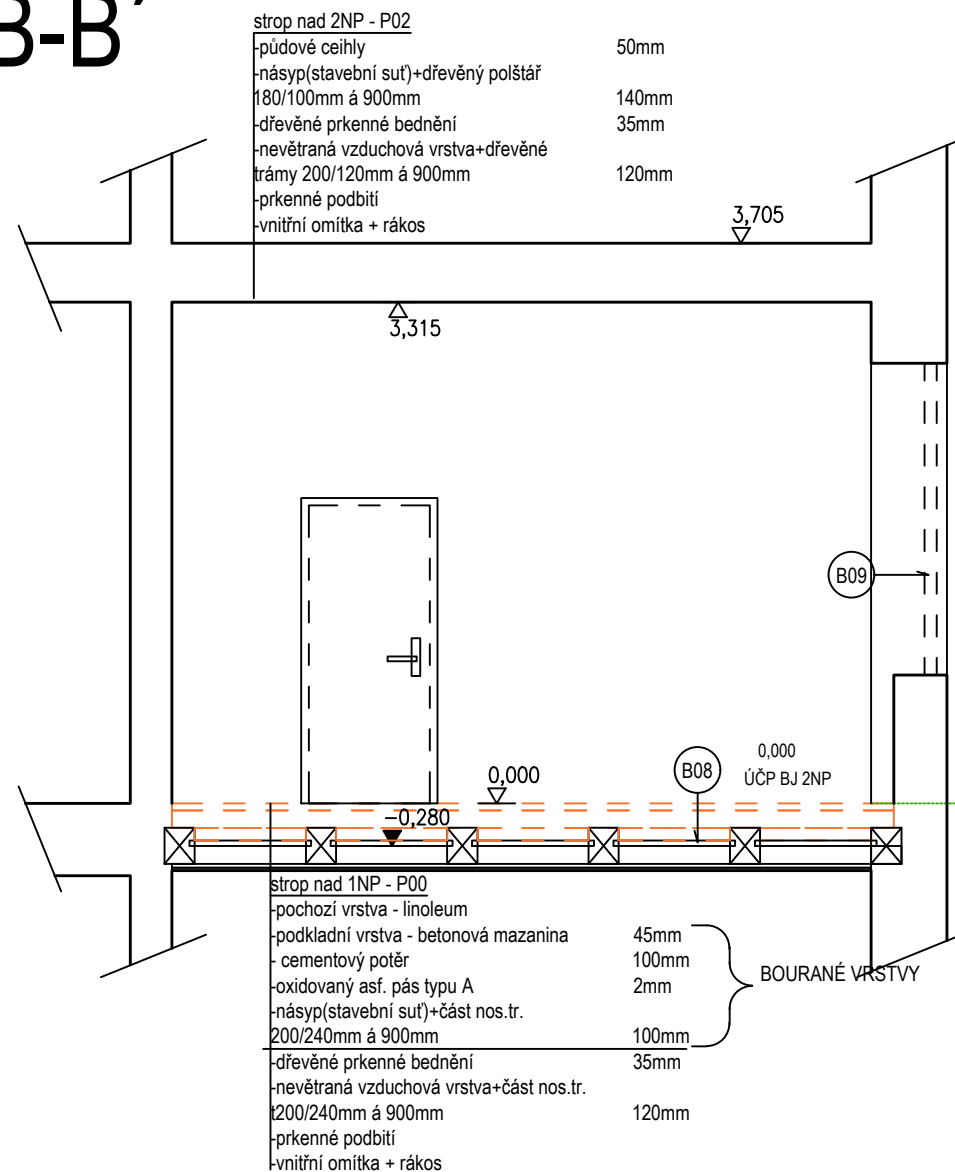


## LEGENDA

- původní zdivo
- dřevěná kce/ skládaná dřevěná stěna
- bourací práce
- odstraňované konstrukce
- výkopy, sanační bour. práce
- vybourání stávajících nenosných konstrukcí
- demontáž stávajících dveřních křídel (včetně zárubní a prahů)
- zásah do nosné konstrukce
- demontáž stávajícího podhledu, včetně osvětlení
- demontáž stávajících zařizovacích předmětů
- odstranění malby, nátěrů
- vybourání keram. obkladů
- odstranění stávajících vrstev podlah
- odstranění stávajících výplní otvorů
- úprava / odstranění stávajících radiátorů a rozvodů tepla
- úprava / odstranění stávajících rozvodů ELE, TZI, VZT apod.
- odstranění krycí vrstvy střešní kce, vč. podbití, laťování a HI
- odstranění nosné kce střechy - krokve, trámy
- bourací práce v rámci zemních prací, odstranění základů starých šachet, vedení apod.
- vybourání komínových obezdívek, frézování komínových průduchů
- stavební přípomocce, prostupy, drážky apod.

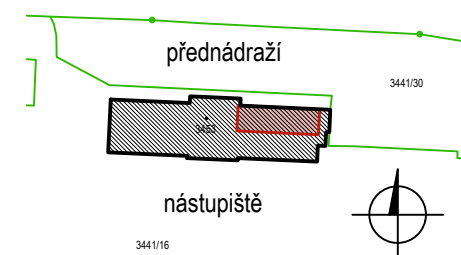

## REVIZE 1- PŘEPOČET ÚNOSNOSTI STROPNÍCH TRÁMŮ

 <b>SPRÁVA ŽELEZNIC</b>	generální dodavatel projektu <b>ENEX GROUP s.r.o., IČO:27223663</b> náměstí 14. října 1307/2, 150 00 Praha 5, SCHRÁNKA: sd839kg	název akce <b>Opravy bytových jednotek OŘ Brno , Oprava vymezené BJ B, 2.NP, VB v Žst. Střelice</b> parcelní číslo: 3453, Katastrální území: Střelice u Brna [757438]	datum 2024-03-04	měřítko 1:50	účel dokumentace <b>PDPS</b>	číslo výkresu <b>203</b>
	stavebník <b>Správa železnic, státní organizace,</b> Dlážděná 1003/7, Nové Město (Praha 1), 110 00 Praha, IČO:70994234	výkres <b>ŘEZ B-B' - BOURACÍ PRÁCE</b>	část dokumentace <b>ARS</b>	formát A3		

TENTO DOKUMENT JE DUŠEVNÍM VLASTNICTVÍM AUTORA, DLE UST. §17 OBCH.Z. NESMÍ BÝT BEZ SOUHLASU AUTORA POUŽIT, KOPÍROVÁN ČI PŘEDÁN TŘETÍ OSOBĚ!