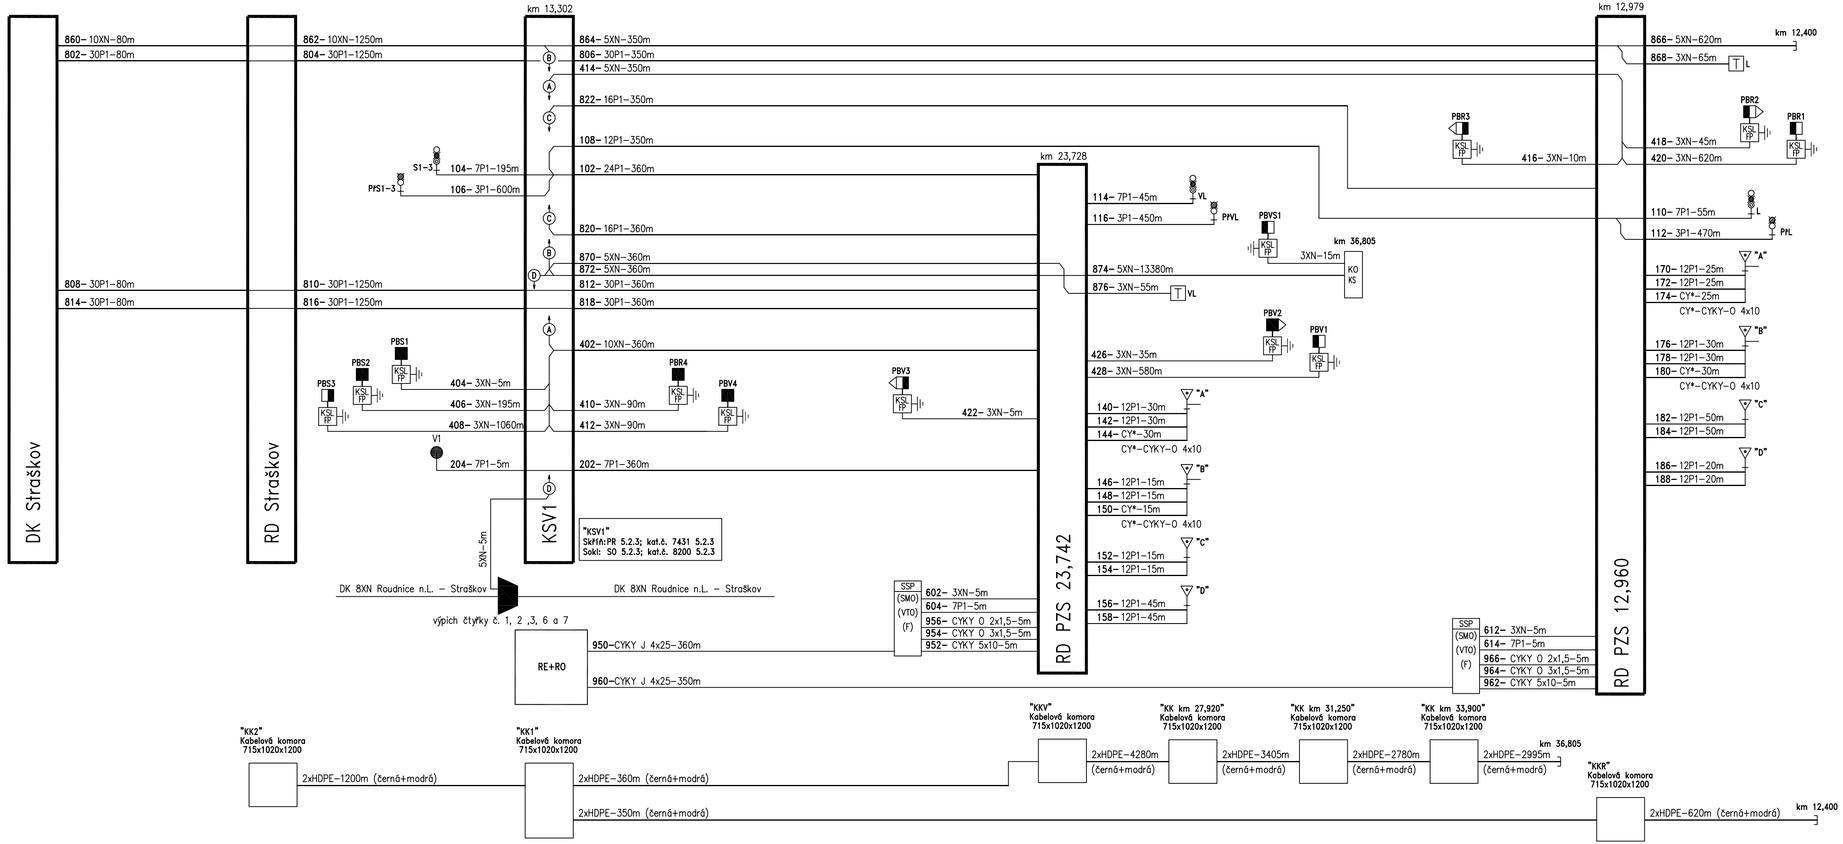

ZVÝŠENÍ BEZPEČNOSTI NA ŽELEZNIČNÍCH PŘEJEZDECH V KM 12,960 A 23,750 V ŽST STRAŠKOV

PZZ KM 12,960 a KM 23,750

KABELOVÉ SCHÉMA

Správa železniční dopravní cesty, státní organizace
Oblastní ředitelství Ústí nad Labem

Číslo výkresu
0900